



СЕКЦИЯ Г
РАЗРЕДЕНИЕ - ОСИМ ЭТАЖ (М 1:125)
ЖИЛИЩА ЗП - нето ЗП - нето
АП Г-39 171.14 кв.м 203.47 кв.м



СЕКЦИЯ Б
РАЗРЕДЕНИЕ - ОСИМ ЭТАЖ (М 1:125)
ЖИЛИЩА ЗП - нето ЗП - нето
АП Б-39 174.97 кв.м 209.64 кв.м

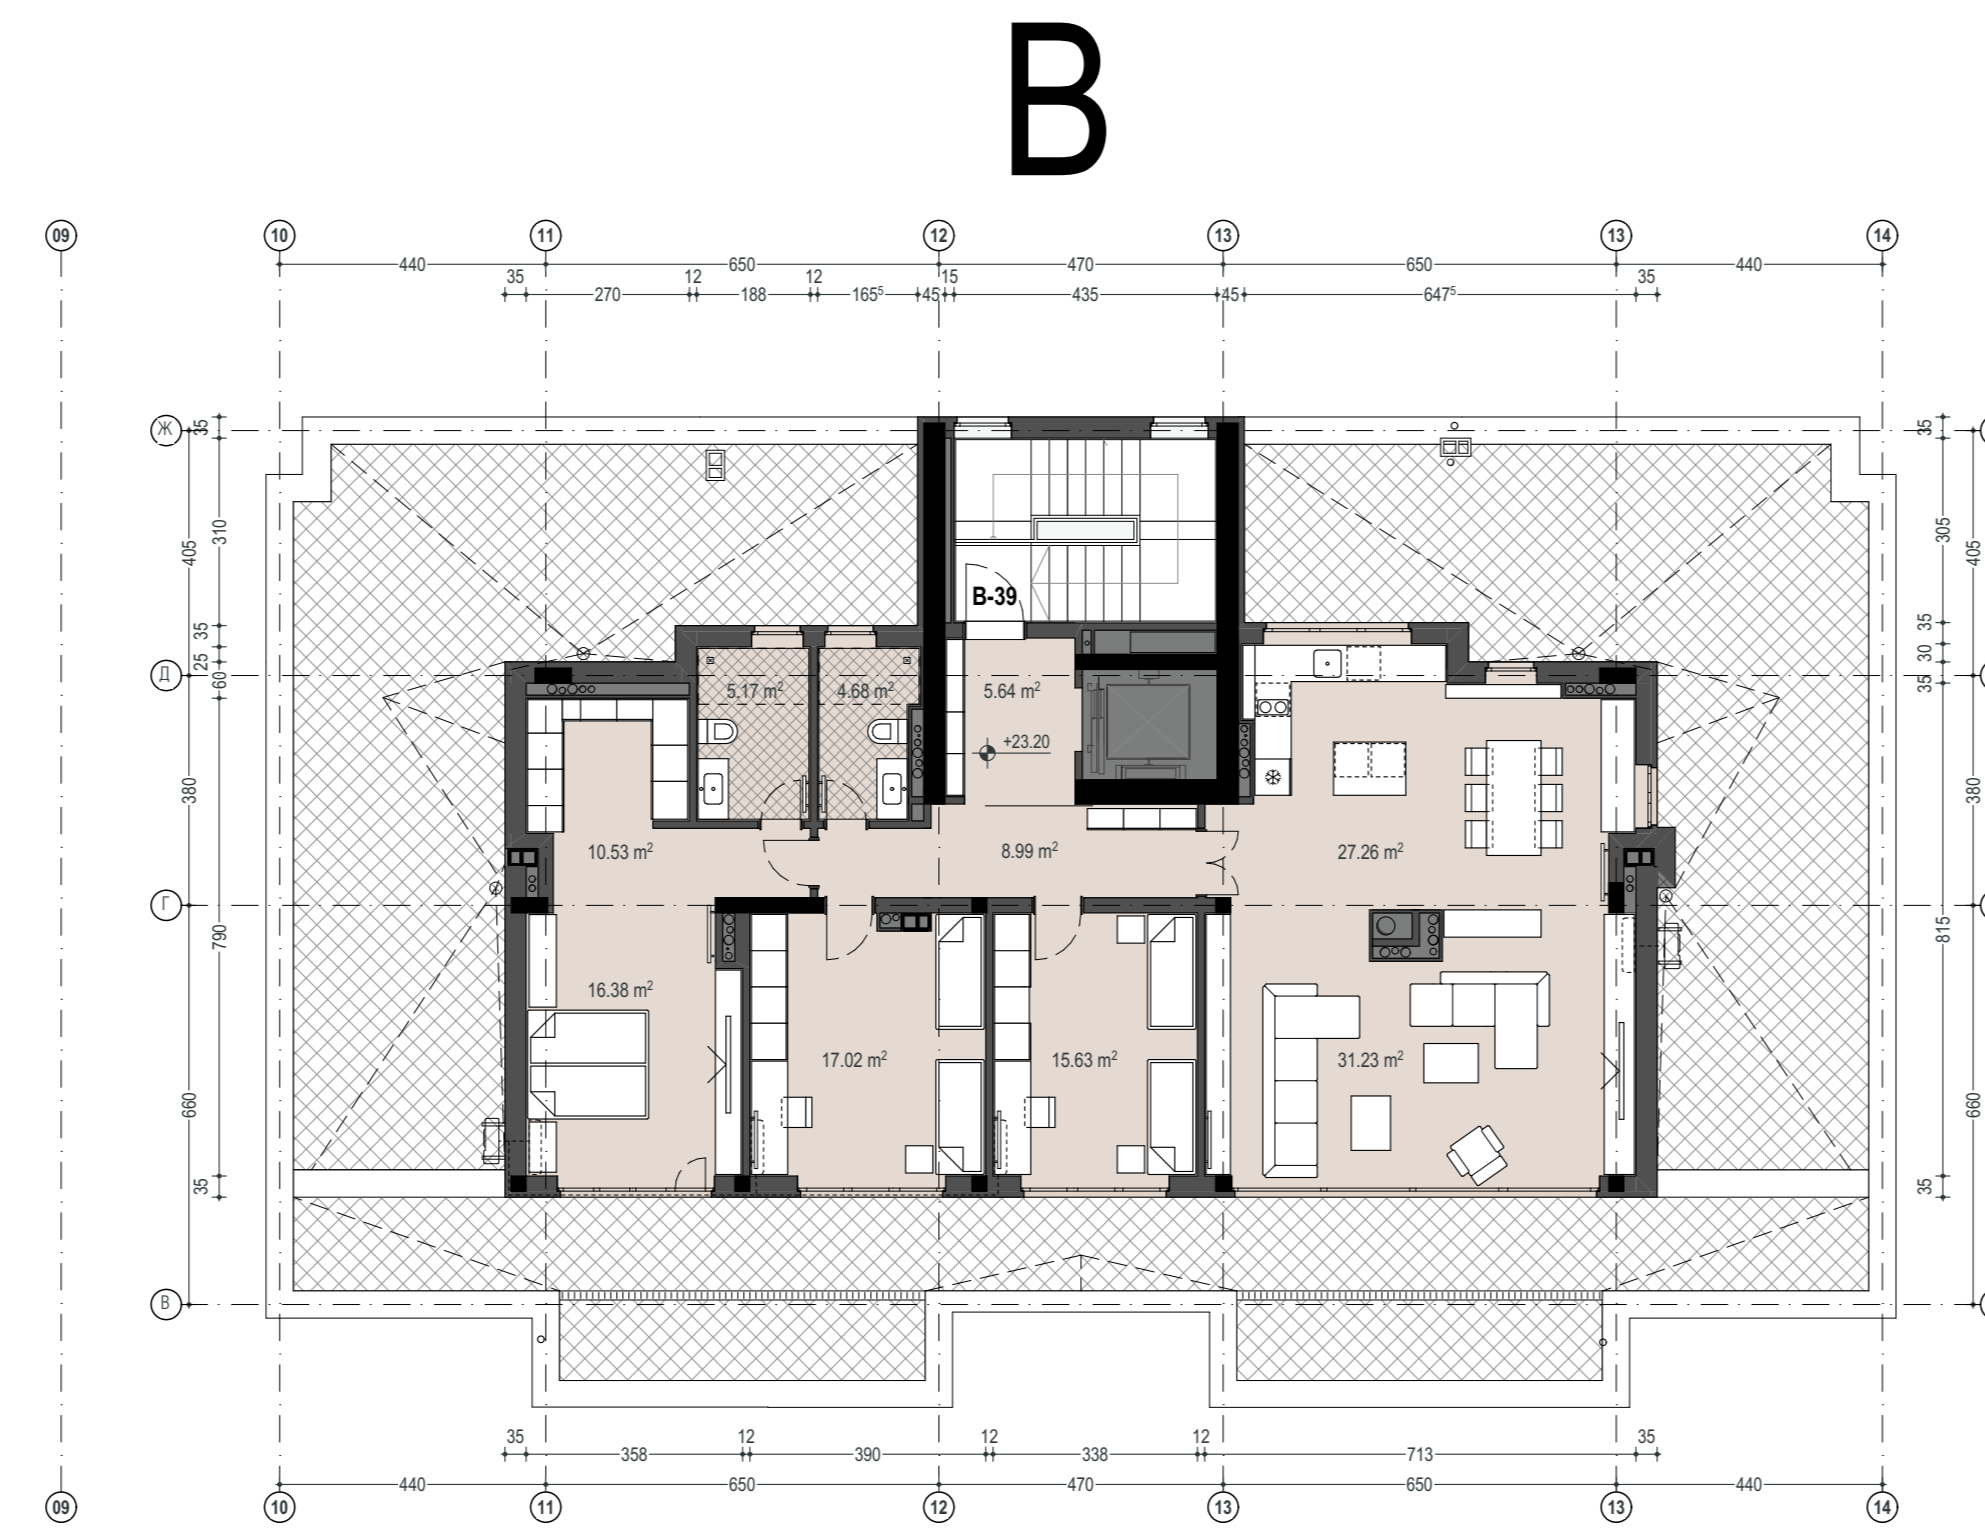

СЕКЦИЯ Б
РАЗРЕДЕНИЕ - ОСИМ ЭТАЖ (М 1:125)
ЖИЛИЩА ЗП - нето ЗП - бруто АП Б-41 97.02 кв.м 114.51 кв.м
АП Б-39 62.33 кв.м 73.56 кв.м АП Б-42 94.11 кв.м 111.07 кв.м
АП Б-40 94.11 кв.м 111.07 кв.м АП Б-43 62.33 кв.м 73.56 кв.м

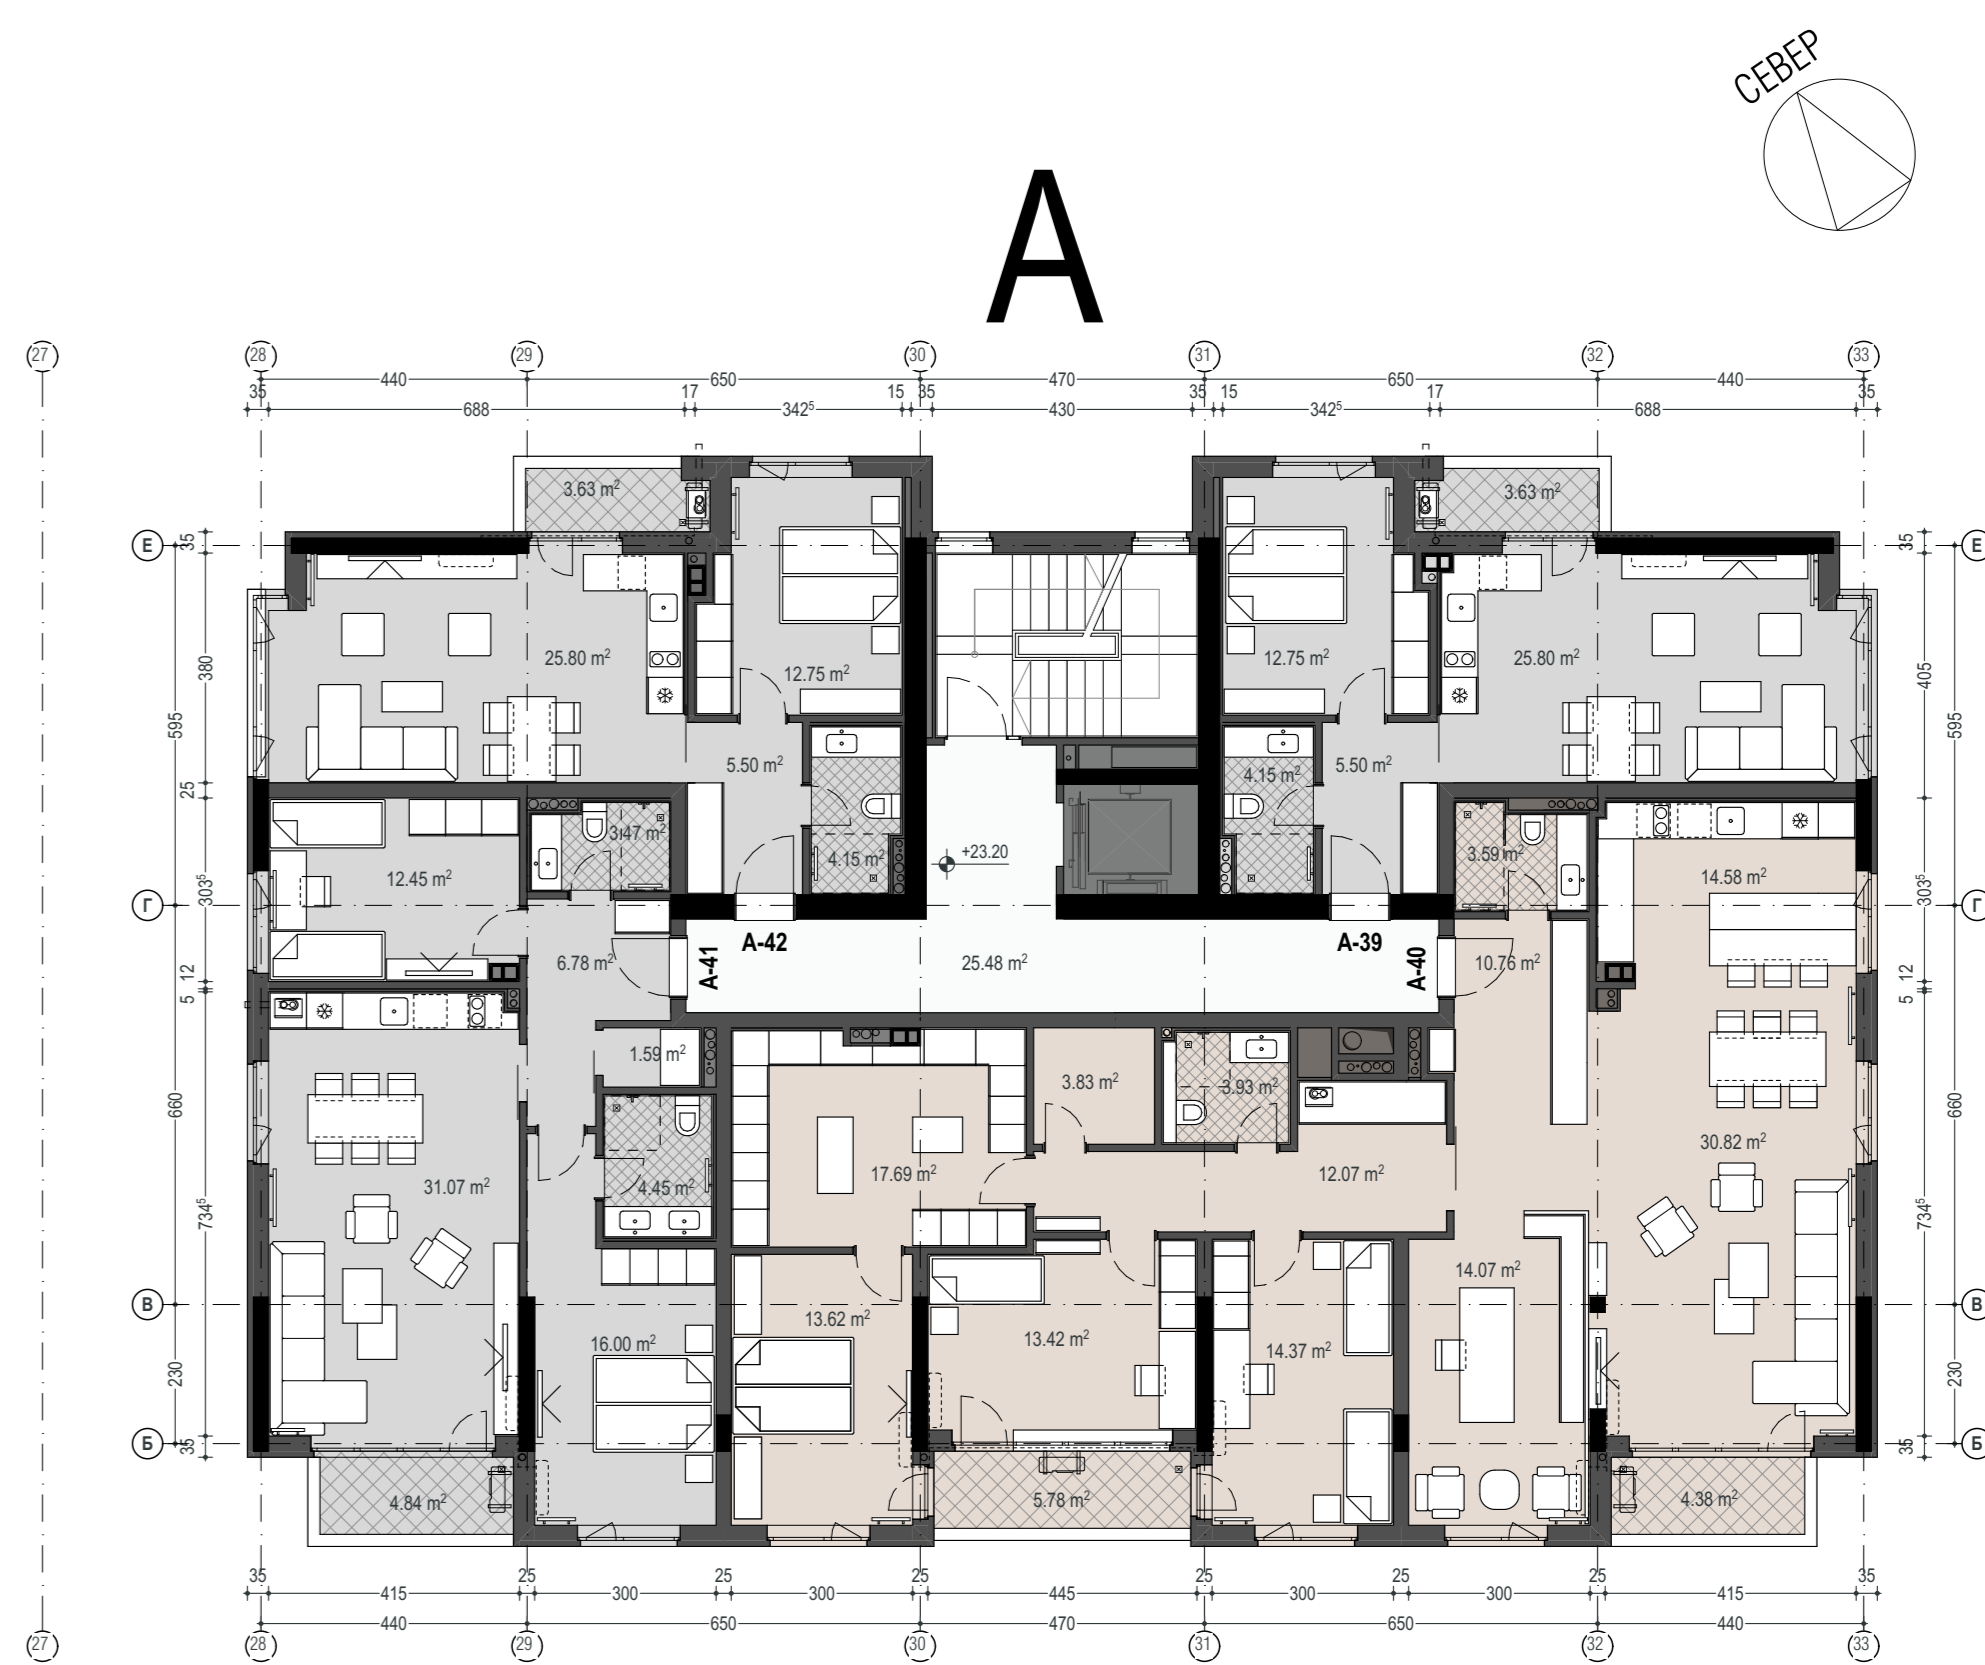

СЕКЦИЯ А
РАЗРЕДЕНИЕ - ОСИМ ЭТАЖ (М 1:125)
ЖИЛИЩА ЗП - нето ЗП - бруто ЖИЛИЩА ЗП - нето ЗП - бруто
АП А-39 62.33 кв.м 73.50 кв.м АП А-41 94.11 кв.м 110.98 кв.м
АП А-40 191.13 кв.м 225.38 кв.м АП А-42 62.33 кв.м 73.50 кв.м