


**СЕКЦИЯ Б**  
РАЗПРЕДЕЛЕНИЕ - ДЕВЯТИ ЭТАЖ (М 1:125)

ЖИЛИЩА	ЗП - нето	ЗП - брутто	ЖИЛИЩА	ЗП - нето	ЗП - брутто
АП Б-44	62.33 кв.м	73.56 кв.м	АП Б-45	94.11 кв.м	111.07 кв.м
АП Б-45	94.11 кв.м	111.07 кв.м	АП Б-43	62.33 кв.м	73.56 кв.м

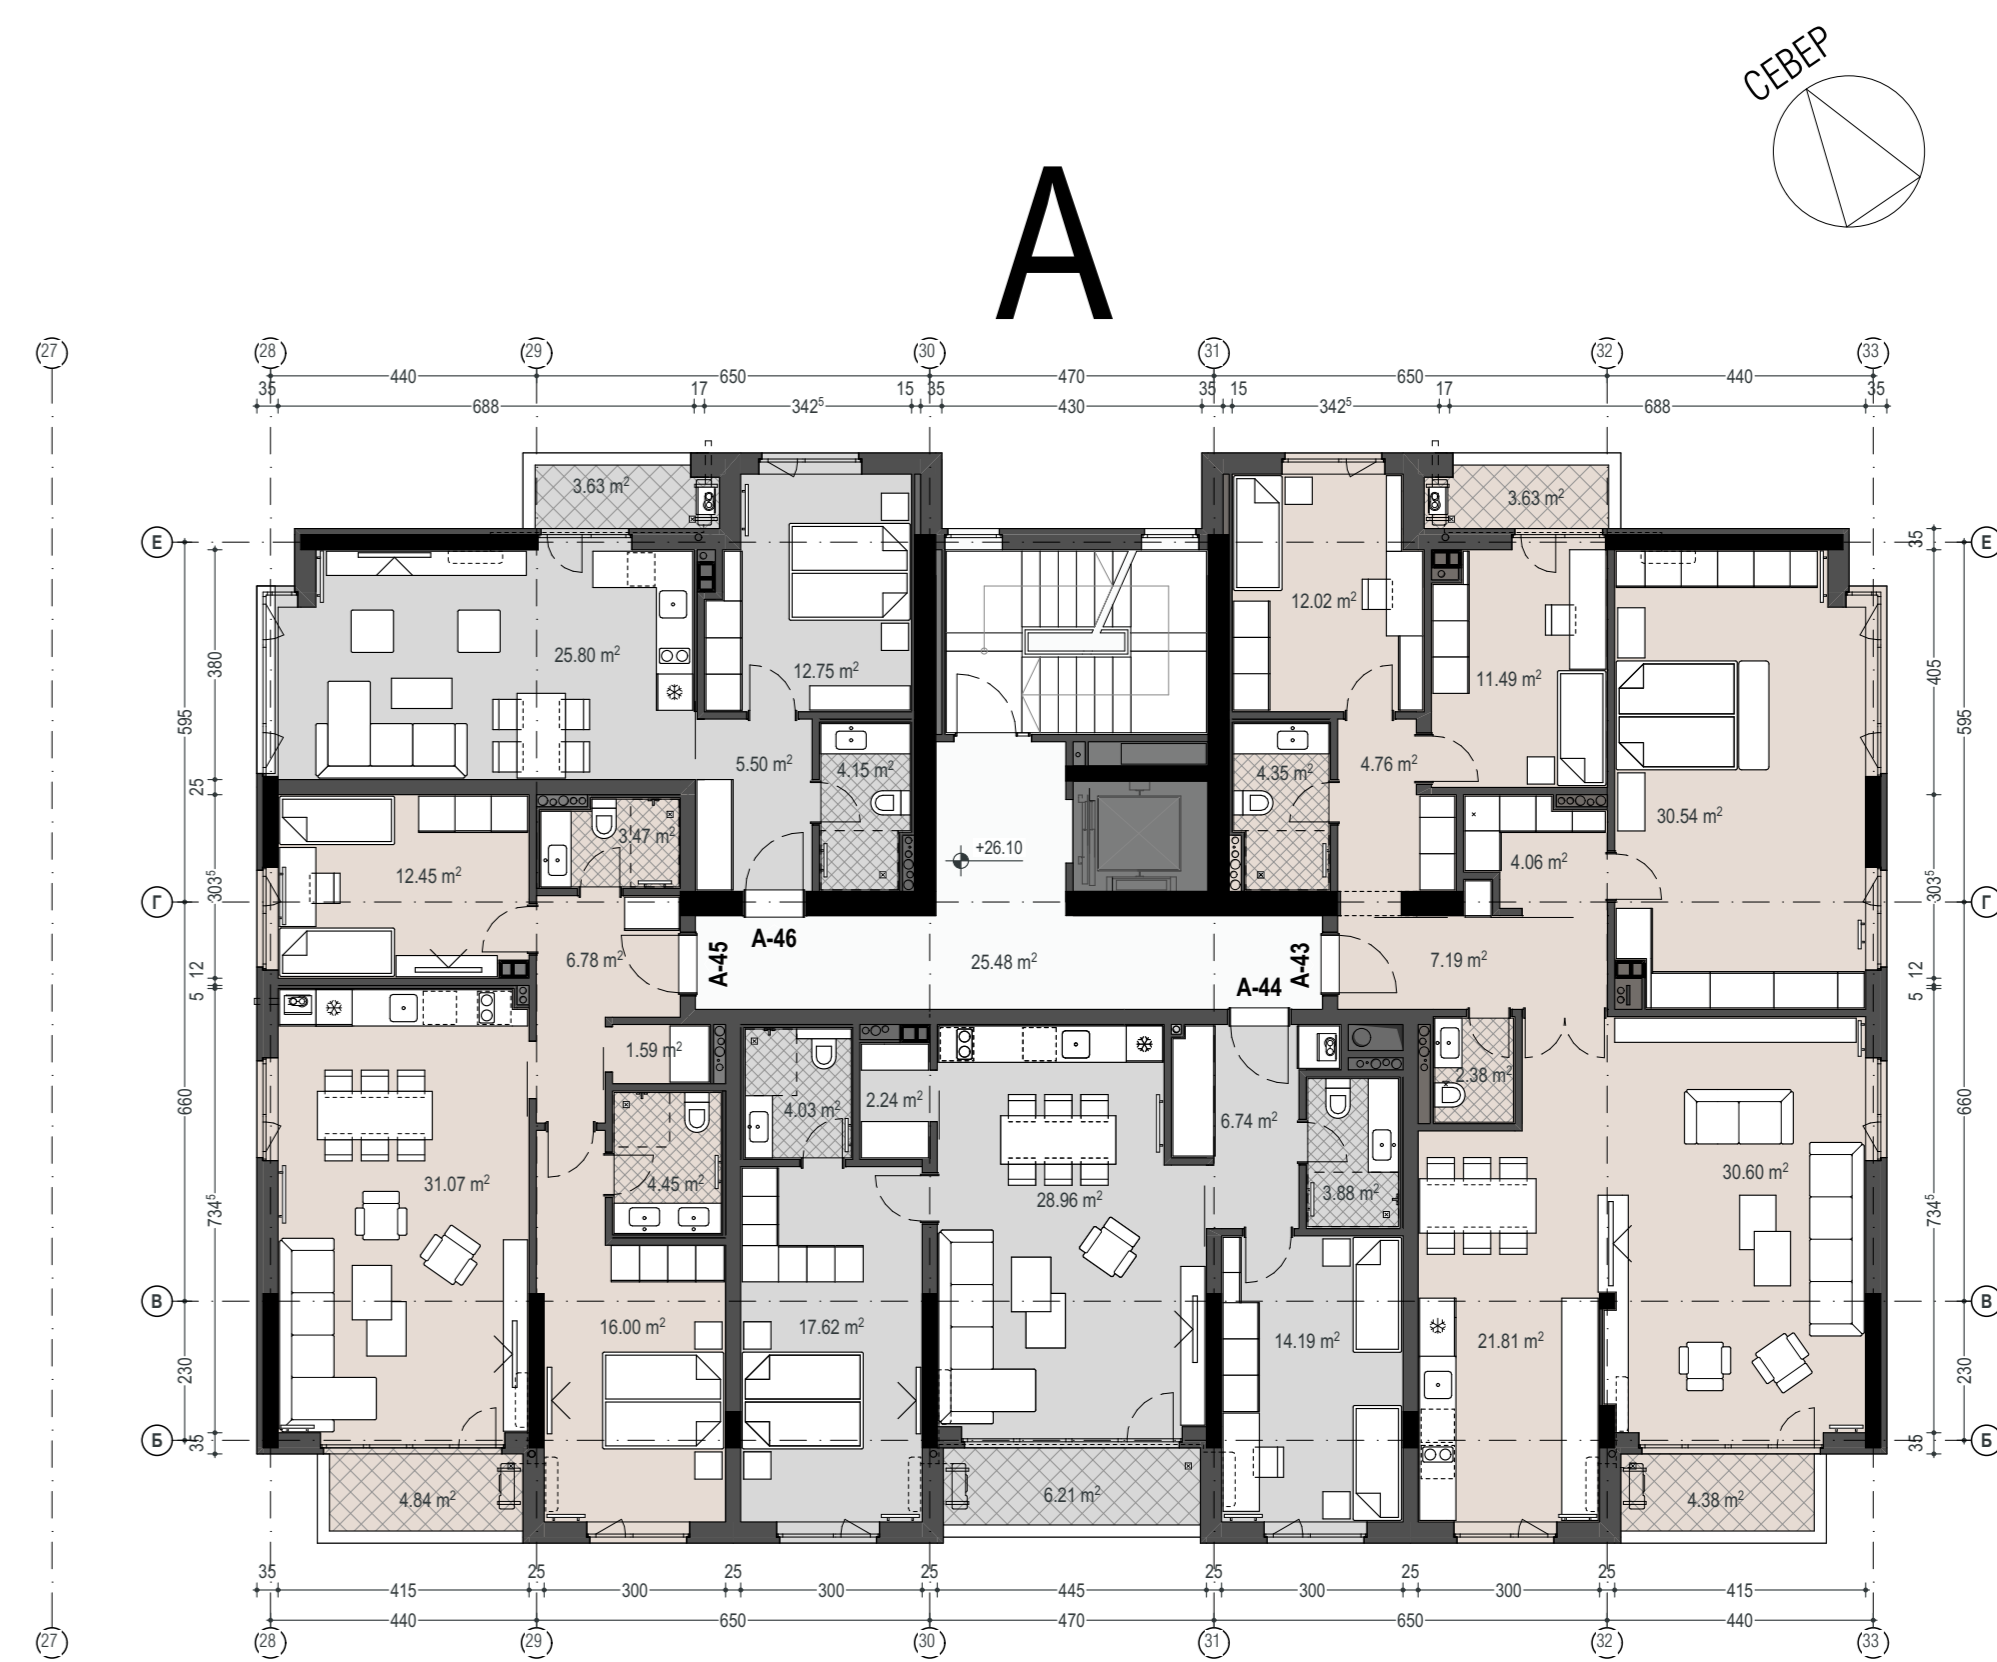

**СЕКЦИЯ А**  
РАЗПРЕДЕЛЕНИЕ - ДЕВЯТИ ЭТАЖ (М 1:125)

ЖИЛИЩА	ЗП - нето	ЗП - брутто	ЖИЛИЩА	ЗП - нето	ЗП - брутто
АП А-43	160.50 кв.м	189.27 кв.м	АП А-45	94.11 кв.м	110.98 кв.м
АП А-44	97.02 кв.м	114.41 кв.м	АП А-46	62.33 кв.м	73.50 кв.м