


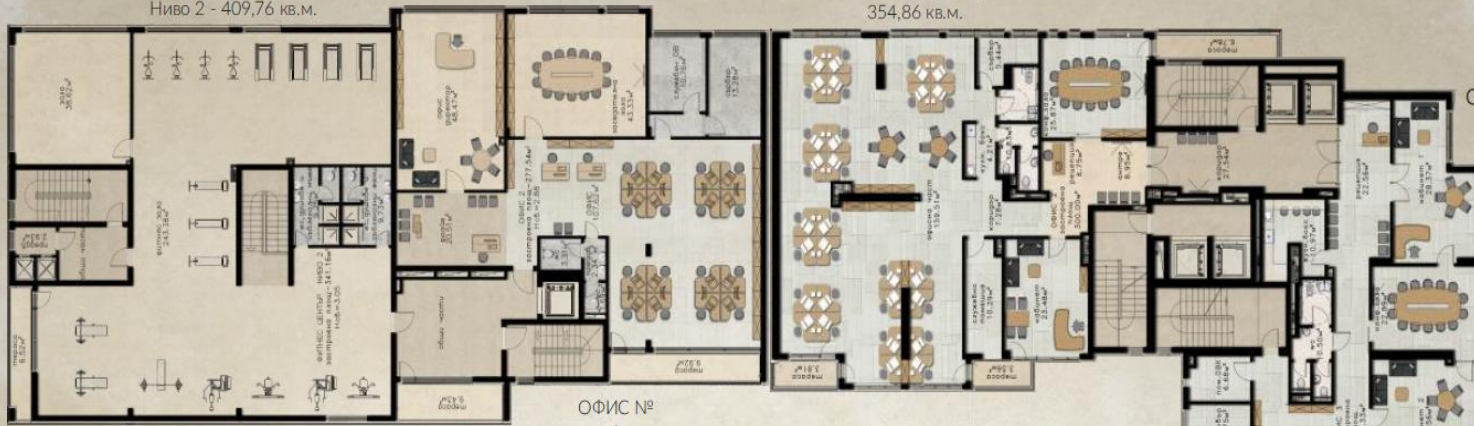

ФИТНЕС ЦЕНТЪР
Ниво 2 - 409,76 кв.м.

ОФИС №
2
354,86 кв.м.

СЕКЦИЯ 2



СЕКЦИЯ 1

ОФИС №
2
333,34 кв.м.

ОФИС №
3
406,11 кв.м.

ЦЕНТЪР
ЕЗИКОВИ КУРСОВЕ
Ниво 2 - 154,38 кв.м.

АПАРТАМЕНТ №
Б3
69,24 кв.м.

АПАРТАМЕНТ №
Б2
75,39 кв.м.

АПАРТАМЕНТ №
Б-А4
100,13 кв.м.

АТЕЛИ/ОФИС №
1
Ниво 2 - 131,16 кв.м.

КАФЕТЕРИЯ
Ниво 2 - 223,70 кв.м.

Ул. „Самоков“

АПАРТАМЕНТ №
А3
74,58 кв.м.

СЕКЦИЯ 3

АПАРТАМЕНТ №
А2
118,47 кв.м.

АПАРТАМЕНТ №
А1
84,49 кв.м.

АПАРТАМЕНТ №
Б1
65,21 кв.м.

АПАРТАМЕНТ №
Б-А6
99,73 кв.м.

СЕКЦИЯ 0.1

СЕКЦИЯ 0.2