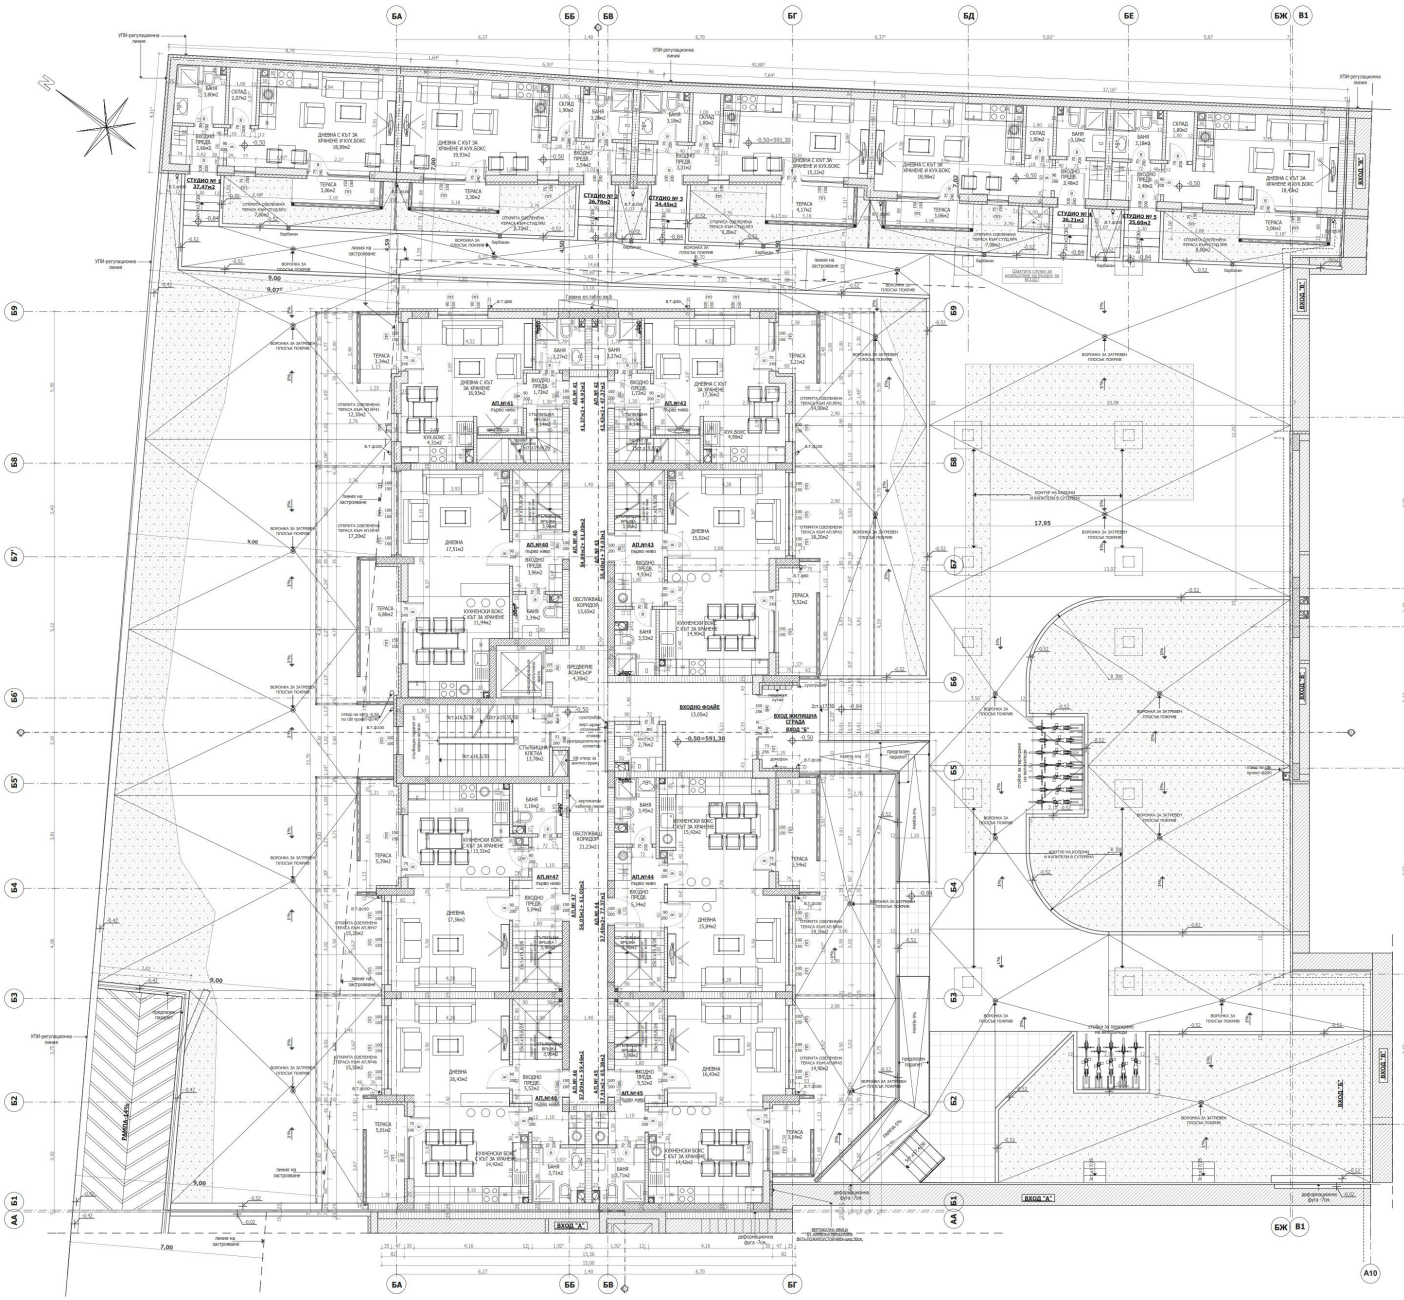

РАЗПРЕДЕЛЕНИЕ НА ПЪРВИ ЕТАЖ
ВХОД " Б " - "КОТА - -0,50 "
М 1:50

ОПИСАНИЕ НА ПОМЕЩЕНИЯТА

№	НАИМЕНОВАНИЕ НА ПОМЕЩЕНИЕТО	ПОД	СТЕНИ	ТАВАН
1	**ВХОДНО ФОАЙЕ**	ГРАНИТОПЕЗ	ШПАКТЛ. ЛАТЕКС	ШПАКТЛ. ЛАТЕКС
2	**СТЪЛБИЩНА КЛЕТКА**	ГРАНИТНИ СТЪПАЛА	ШПАКТЛ. ЛАТЕКС	ШПАКТЛ. ЛАТЕКС
3	**ПРЕДВЕРИЕ АСАНСЬОР**	ГРАНИТОПЕЗ	ШПАКТЛ. ЛАТЕКС	ШПАКТЛ. ЛАТЕКС
4	**ОБСЛУЖВАЩ КОРИДОР**	ГРАНИТОПЕЗ	ШПАКТЛ. ЛАТЕКС	ШПАКТЛ. ЛАТЕКС
5	**АУГУСТ**	ТЕРАКОТА	ФАЙНС ДО ТАВАНА	ПРЪСКАНА МАЗИЛКА
	ИНДИВИДУАЛНИ ЖИЛИЩА / АПАРТАМЕНТИ/ -кота -0,50			
6	**АПАРТАМЕНТ №40 -ПЪРВО НИВО**			
	ПЪРВО НИВО			
	а/ ВХОДНО ПРЕДВЕРИЕ	ГРАНИТОПЕЗ	ШПАКТЛ. ЛАТЕКС	ШПАКТЛ. ЛАТЕКС
	б/ ДНЕВНА	ЛАМИНИРАН ПАРКЕТ	ШПАКТЛ. ЛАТЕКС	ШПАКТЛ. ЛАТЕКС
	в/ КУХНЕНСКИ БОКС С ЕЗУТ ЗА ХРАНЕНЕ	ГРАНИТОПЕЗ	ШПАКТЛ. ЛАТЕКС	ШПАКТЛ. ЛАТЕКС
	г/ БАНЯ	ТЕРАКОТА	ФАЙНС ДО ТАВАНА	ПРЪСКАНА МАЗИЛКА
	д/ ТЕРАСА	ГРАНИТОПЕЗ	ПОЛИМЕРНА МАЗИЛКА	ПРЪСКАНА МАЗИЛКА
	е/ СТЪЛБИЩНА ВРЪЗКА	ГРАНИТОПЕЗ	ШПАКТЛ. ЛАТЕКС	ШПАКТЛ. ЛАТЕКС
7	**АПАРТАМЕНТ №41-ПЪРВО НИВО**			
	ПЪРВО НИВО			
	а/ ВХОДНО ПРЕДВЕРИЕ	ГРАНИТОПЕЗ	ШПАКТЛ. ЛАТЕКС	ШПАКТЛ. ЛАТЕКС
	б/ ДНЕВНА С ЕЗУТ ЗА ХРАНЕНЕ	ЛАМИНИРАН ПАРКЕТ	ШПАКТЛ. ЛАТЕКС	ШПАКТЛ. ЛАТЕКС
	в/ КУХНЕНСКИ БОКС	ГРАНИТОПЕЗ	ШПАКТЛ. ЛАТЕКС	ШПАКТЛ. ЛАТЕКС
	г/ БАНЯ	ТЕРАКОТА	ФАЙНС ДО ТАВАНА	ПРЪСКАНА МАЗИЛКА
	д/ ТЕРАСА	ГРАНИТОПЕЗ	ПОЛИМЕРНА МАЗИЛКА	ПРЪСКАНА МАЗИЛКА
	е/ СТЪЛБИЩНА ВРЪЗКА	ГРАНИТОПЕЗ	ШПАКТЛ. ЛАТЕКС	ШПАКТЛ. ЛАТЕКС
8	**АПАРТАМЕНТ №42-ПЪРВО НИВО**			
	ПЪРВО НИВО			
	а/ ВХОДНО ПРЕДВЕРИЕ	ГРАНИТОПЕЗ	ШПАКТЛ. ЛАТЕКС	ШПАКТЛ. ЛАТЕКС
	б/ ДНЕВНА С ЕЗУТ ЗА ХРАНЕНЕ	ЛАМИНИРАН ПАРКЕТ	ШПАКТЛ. ЛАТЕКС	ШПАКТЛ. ЛАТЕКС
	в/ КУХНЕНСКИ БОКС	ГРАНИТОПЕЗ	ШПАКТЛ. ЛАТЕКС	ШПАКТЛ. ЛАТЕКС
	г/ БАНЯ	ТЕРАКОТА	ФАЙНС ДО ТАВАНА	ПРЪСКАНА МАЗИЛКА
	д/ ТЕРАСА	ГРАНИТОПЕЗ	ПОЛИМЕРНА МАЗИЛКА	ПРЪСКАНА МАЗИЛКА
	е/ СТЪЛБИЩНА ВРЪЗКА	ГРАНИТОПЕЗ	ШПАКТЛ. ЛАТЕКС	ШПАКТЛ. ЛАТЕКС
9	**АПАРТАМЕНТ № 43-ПЪРВО НИВО**			
	ПЪРВО НИВО			
	а/ ВХОДНО ПРЕДВЕРИЕ	ГРАНИТОПЕЗ	ШПАКТЛ. ЛАТЕКС	ШПАКТЛ. ЛАТЕКС
	б/ ДНЕВНА	ЛАМИНИРАН ПАРКЕТ	ШПАКТЛ. ЛАТЕКС	ШПАКТЛ. ЛАТЕКС
	в/ КУХНЕНСКИ БОКС С ЕЗУТ ЗА ХРАНЕНЕ	ГРАНИТОПЕЗ	ШПАКТЛ. ЛАТЕКС	ШПАКТЛ. ЛАТЕКС
	г/ БАНЯ	ТЕРАКОТА	ФАЙНС ДО ТАВАНА	ПРЪСКАНА МАЗИЛКА
	д/ ТЕРАСА	ГРАНИТОПЕЗ	ПОЛИМЕРНА МАЗИЛКА	ПРЪСКАНА МАЗИЛКА
	е/ СТЪЛБИЩНА ВРЪЗКА	ГРАНИТОПЕЗ	ШПАКТЛ. ЛАТЕКС	ШПАКТЛ. ЛАТЕКС
10	**АПАРТАМЕНТ № 44-ПЪРВО НИВО**			
	ПЪРВО НИВО			
	а/ ВХОДНО ПРЕДВЕРИЕ	ГРАНИТОПЕЗ	ШПАКТЛ. ЛАТЕКС	ШПАКТЛ. ЛАТЕКС
	б/ ДНЕВНА	ЛАМИНИРАН ПАРКЕТ	ШПАКТЛ. ЛАТЕКС	ШПАКТЛ. ЛАТЕКС
	в/ КУХНЕНСКИ БОКС С ЕЗУТ ЗА ХРАНЕНЕ	ГРАНИТОПЕЗ	ШПАКТЛ. ЛАТЕКС	ШПАКТЛ. ЛАТЕКС
	г/ БАНЯ	ТЕРАКОТА	ФАЙНС ДО ТАВАНА	ПРЪСКАНА МАЗИЛКА
	д/ ТЕРАСА	ГРАНИТОПЕЗ	ПОЛИМЕРНА МАЗИЛКА	ПРЪСКАНА МАЗИЛКА
	е/ СТЪЛБИЩНА ВРЪЗКА	ГРАНИТОПЕЗ	ШПАКТЛ. ЛАТЕКС	ШПАКТЛ. ЛАТЕКС
11	**АПАРТАМЕНТ № 45-ПЪРВО НИВО**			
	ПЪРВО НИВО			
	а/ ВХОДНО ПРЕДВЕРИЕ	ГРАНИТОПЕЗ	ШПАКТЛ. ЛАТЕКС	ШПАКТЛ. ЛАТЕКС
	б/ ДНЕВНА	ЛАМИНИРАН ПАРКЕТ	ШПАКТЛ. ЛАТЕКС	ШПАКТЛ. ЛАТЕКС
	в/ КУХНЕНСКИ БОКС С ЕЗУТ ЗА ХРАНЕНЕ	ГРАНИТОПЕЗ	ШПАКТЛ. ЛАТЕКС	ШПАКТЛ. ЛАТЕКС
	г/ БАНЯ	ТЕРАКОТА	ФАЙНС ДО ТАВАНА	ПРЪСКАНА МАЗИЛКА
	д/ ТЕРАСА	ГРАНИТОПЕЗ	ПОЛИМЕРНА МАЗИЛКА	ПРЪСКАНА МАЗИЛКА
	е/ СТЪЛБИЩНА ВРЪЗКА	ГРАНИТОПЕЗ	ШПАКТЛ. ЛАТЕКС	ШПАКТЛ. ЛАТЕКС
12	**АПАРТАМЕНТ № 46-ПЪРВО НИВО**			
	ПЪРВО НИВО			
	а/ ВХОДНО ПРЕДВЕРИЕ	ГРАНИТОПЕЗ	ШПАКТЛ. ЛАТЕКС	ШПАКТЛ. ЛАТЕКС
	б/ ДНЕВНА	ЛАМИНИРАН ПАРКЕТ	ШПАКТЛ. ЛАТЕКС	ШПАКТЛ. ЛАТЕКС
	в/ КУХНЕНСКИ БОКС С ЕЗУТ ЗА ХРАНЕНЕ	ГРАНИТОПЕЗ	ШПАКТЛ. ЛАТЕКС	ШПАКТЛ. ЛАТЕКС
	г/ БАНЯ	ТЕРАКОТА	ФАЙНС ДО ТАВАНА	ПРЪСКАНА МАЗИЛКА
	д/ ТЕРАСА	ГРАНИТОПЕЗ	ПОЛИМЕРНА МАЗИЛКА	ПРЪСКАНА МАЗИЛКА
	е/ СТЪЛБИЩНА ВРЪЗКА	ГРАНИТОПЕЗ	ШПАКТЛ. ЛАТЕКС	ШПАКТЛ. ЛАТЕКС
13	**АПАРТАМЕНТ № 47-ПЪРВО НИВО**			
	ПЪРВО НИВО			
	а/ ВХОДНО ПРЕДВЕРИЕ	ГРАНИТОПЕЗ	ШПАКТЛ. ЛАТЕКС	ШПАКТЛ. ЛАТЕКС
	б/ ДНЕВНА	ЛАМИНИРАН ПАРКЕТ	ШПАКТЛ. ЛАТЕКС	ШПАКТЛ. ЛАТЕКС
	в/ КУХНЕНСКИ БОКС С ЕЗУТ ЗА ХРАНЕНЕ	ГРАНИТОПЕЗ	ШПАКТЛ. ЛАТЕКС	ШПАКТЛ. ЛАТЕКС
	г/ БАНЯ	ТЕРАКОТА	ФАЙНС ДО ТАВАНА	ПРЪСКАНА МАЗИЛКА
	д/ ТЕРАСА	ГРАНИТОПЕЗ	ПОЛИМЕРНА МАЗИЛКА	ПРЪСКАНА МАЗИЛКА
	е/ СТЪЛБИЩНА ВРЪЗКА	ГРАНИТОПЕЗ	ШПАКТЛ. ЛАТЕКС	ШПАКТЛ. ЛАТЕКС

№	НАИМЕНОВАНИЕ НА ПОМЕЩЕНИЕТО	ПОД	СТЕНИ	ТАВАН
12	**СТУДИО № 1**			
	а/ ВХОДНО ПРЕДВЕРИЕ	ГРАНИТОПЕЗ	ШПАКТЛ. ЛАТЕКС	ШПАКТЛ. ЛАТЕКС
	б/ ДНЕВНА С ЕЗУТ ЗА ХРАНЕНЕ И КЪТОВ БОКС	ЛАМИНИРАН ПАРКЕТ	ШПАКТЛ. ЛАТЕКС	ШПАКТЛ. ЛАТЕКС
	в/ САЛОН	ТЕРАКОТА	ШПАКТЛ. ЛАТЕКС	ШПАКТЛ. ЛАТЕКС
	г/ БАНЯ	ТЕРАКОТА	ФАЙНС ДО ТАВАНА	ПРЪСКАНА МАЗИЛКА
	д/ ТЕРАСА	ГРАНИТОПЕЗ	ПОЛИМЕРНА МАЗИЛКА	ПРЪСКАНА МАЗИЛКА
13	**СТУДИО № 2**			
	а/ ВХОДНО ПРЕДВЕРИЕ	ГРАНИТОПЕЗ	ШПАКТЛ. ЛАТЕКС	ШПАКТЛ. ЛАТЕКС
	б/ ДНЕВНА С ЕЗУТ ЗА ХРАНЕНЕ И КЪТОВ БОКС	ЛАМИНИРАН ПАРКЕТ	ШПАКТЛ. ЛАТЕКС	ШПАКТЛ. ЛАТЕКС
	в/ САЛОН	ТЕРАКОТА	ШПАКТЛ. ЛАТЕКС	ШПАКТЛ. ЛАТЕКС
	г/ БАНЯ	ТЕРАКОТА	ФАЙНС ДО ТАВАНА	ПРЪСКАНА МАЗИЛКА
	д/ ТЕРАСА	ГРАНИТОПЕЗ	ПОЛИМЕРНА МАЗИЛКА	ПРЪСКАНА МАЗИЛКА
14	**СТУДИО № 3**			
	а/ ВХОДНО ПРЕДВЕРИЕ	ГРАНИТОПЕЗ	ШПАКТЛ. ЛАТЕКС	ШПАКТЛ. ЛАТЕКС
	б/ ДНЕВНА С ЕЗУТ ЗА ХРАНЕНЕ И КЪТОВ БОКС	ЛАМИНИРАН ПАРКЕТ	ШПАКТЛ. ЛАТЕКС	ШПАКТЛ. ЛАТЕКС
	в/ САЛОН	ТЕРАКОТА	ШПАКТЛ. ЛАТЕКС	ШПАКТЛ. ЛАТЕКС
	г/ БАНЯ	ТЕРАКОТА	ФАЙНС ДО ТАВАНА	ПРЪСКАНА МАЗИЛКА
	д/ ТЕРАСА	ГРАНИТОПЕЗ	ПОЛИМЕРНА МАЗИЛКА	ПРЪСКАНА МАЗИЛКА
15	**СТУДИО № 4**			
	а/ ВХОДНО ПРЕДВЕРИЕ	ГРАНИТОПЕЗ	ШПАКТЛ. ЛАТЕКС	ШПАКТЛ. ЛАТЕКС
	б/ ДНЕВНА С ЕЗУТ ЗА ХРАНЕНЕ И КЪТОВ БОКС	ЛАМИНИРАН ПАРКЕТ	ШПАКТЛ. ЛАТЕКС	ШПАКТЛ. ЛАТЕКС
	в/ САЛОН	ТЕРАКОТА	ШПАКТЛ. ЛАТЕКС	ШПАКТЛ. ЛАТЕКС
	г/ БАНЯ	ТЕРАКОТА	ФАЙНС ДО ТАВАНА	ПРЪСКАНА МАЗИЛКА
	д/ ТЕРАСА	ГРАНИТОПЕЗ	ПОЛИМЕРНА МАЗИЛКА	ПРЪСКАНА МАЗИЛКА
16	**СТУДИО № 5**			
	а/ ВХОДНО ПРЕДВЕРИЕ	ГРАНИТОПЕЗ	ШПАКТЛ. ЛАТЕКС	ШПАКТЛ. ЛАТЕКС
	б/ ДНЕВНА С ЕЗУТ ЗА ХРАНЕНЕ И КЪТОВ БОКС	ЛАМИНИРАН ПАРКЕТ	ШПАКТЛ. ЛАТЕКС	ШПАКТЛ. ЛАТЕКС
	в/ САЛОН	ТЕРАКОТА	ШПАКТЛ. ЛАТЕКС	ШПАКТЛ. ЛАТЕКС
	г/ БАНЯ	ТЕРАКОТА	ФАЙНС ДО ТАВАНА	ПРЪСКАНА МАЗИЛКА
	д/ ТЕРАСА	ГРАНИТОПЕЗ	ПОЛИМЕРНА МАЗИЛКА	ПРЪСКАНА МАЗИЛКА

ЗАБЕЛЕЖКА

1 ВСИЧКИ ИНСТАЛАЦИОННИ СТРОЕЖИ СВЪРЗАНИ С ПРЕМИНАВАНЕ НА ИНСТАЛАЦИИТЕ ОТ ЕТАЖ В ЕТАЖ ИЗПЪЛНИТЕЛЯТ ТРЯБВА ДА ПРЕДВИДИ КОНСТРУКТИВНИ ЕЛЕМЕНТИ НА СТРАДАТА ДА СЕ ВЪРНАТ ОТ ДОКУМЕНТАЦИЯТА ПО ЧАСТИ Конструктивна, В-К, О.В, Електро.

2 ПОДОВЕТЕ НА ВСИЧКИ МОКРИ ПОМЕЩЕНИЯ БАНИ И САНИТАРНИ ВЪЗЛИ В КОИТО ИМА ПРЕДВИДЕНИ ПОДОВИ СИФОНИ СЛЕД ПОЛАГАНЕ НА В. Б. ДА БЪДАТ ЗАДЕЛЕНИ ПО СТЕНИТЕ НА РАЗСТОЯНИЕ 15см ОТ ПОДА НА САМОТО МОКРО ПОМЕЩЕНИЕ ДА БЪДАТ ИЗПЪЛНЕНИ С 1.0см ПО-ВИСОКО ОТ ПОДА НА САМОТО МОКРО ПОМЕЩЕНИЕ

3 НАКЛАДЕШ ЛЕДЕТО СЪС СЪЩЕСТВУВА ВРЪЗКАТА МЕЖДУ СТОЯЩИТЕ ЕЛЕМЕНТИ И ТУХЛЕНА ЗИДАРИЯ ПРИ ПОЛАГАНЕ НА ГИПСОВА И ВАРОПЯСЪЧНА МАЗИЛКА ДА СЕ ПОСТАВЯТ ЛЕНТИ ОТ СТАЛОПЛЕТИВОТО МРЕЖА

4 ВСИЧКИТЕ ВЕРТИКАЛНИ ШАХТОВЕ ДА БЪДАТ ЗАТВОРЕНИ С ГИПСТЕЛВОВИДНИ ГИПСКАРТОН,СЛЕД МОНТАЖА ИМ.

5 НЕСТУДОУСТОЙЧИВОТО НА ВОДОСТУДНИТЕ ТРЪБИ ДА СЕ ВЗЕМЕ ОТ АРХИТЕКТУРНИТЕ ЧЕРТЕЖИ

6 НАКЛОНИТЕ НА ПОДОВИТЕ НАСТИЛКИ НА ТЕРАСИТЕ ДА БЪДАТ 0,5% В ПОСОКА КЪМ ПОДОВИ СИФОН НА СЪОТВЕТНАТА ТЕРАСА

СИГНАТУРНО ОБОЗНАЧЕНИЕ НА СТЕНИТЕ

- КОНСТРУКТИВНИ СТОМАНОБЕТОННИ ЕЛЕМЕНТИ
- КОНСТРУКТИВНИ СТОМАНОБЕТОННИ ЕЛЕМЕНТИ С ВЪНШНА ТОПЛОИЗОЛАЦИЯ
- ВЪНШНА СТЕНА ОТ ТУХЛИ 25см С ВЪНШНА ТОПЛОИЗОЛАЦИЯ
- ВЪТРЕШНА ПРЕГРАДНА СТЕНА ОТ ТУХЛИ 25см,И ТУХЛИ 12см
- ОБШИВКА С ГИПСКАРТОН НА ВЕРТИКАЛНИТЕ ЩРАНГОВЕ
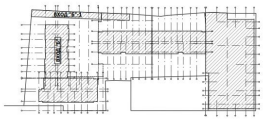
декоративен стоманен колонки-Ø108мм. в комплект с гаранта от извънз жилища по доставка на фирмата производител