ТОМ: I

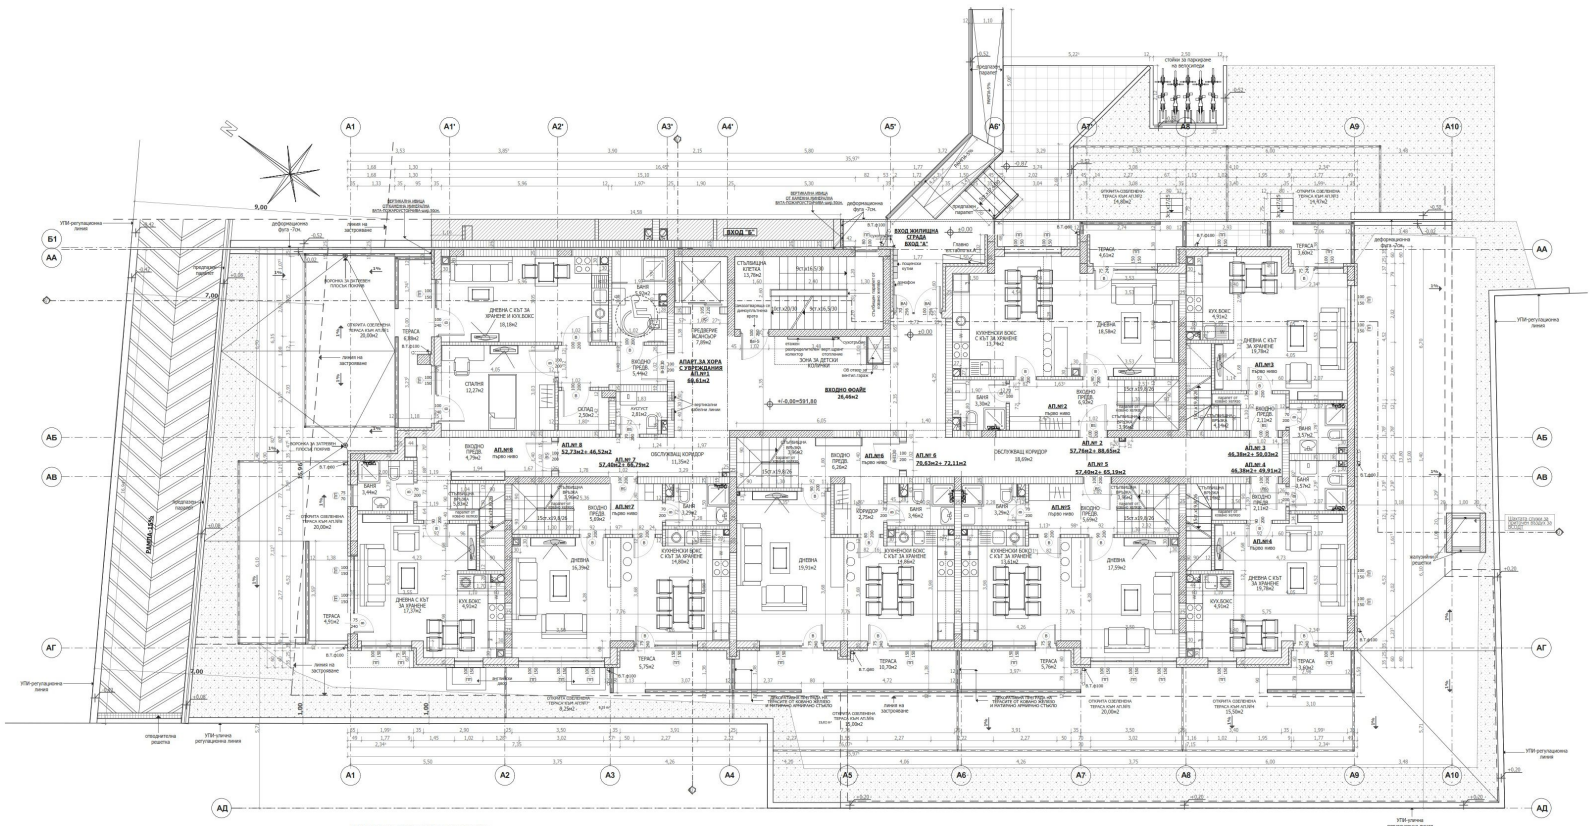

РАЗПРЕДЕЛЕНИЕ НА ПЪРВИ ЕТАЖ
ВХОД " А "- "КОТА - +/-0,00 "
М 1:50

ОПИСАНИЕ НА ПОМЕЩЕНИЯТА

№	НАИМЕНОВАНИЕ НА ПОМЕЩЕНИЕТО	ПОД	СТЕНИ	ТАВАН
	ОБЩИ ЗОНИ И ПРОСТРАНСТВА -кота -0,00			
1	**ВХОДНО ФОАЙЕ**	ГРАНИТОГРЕС	ШПАКТЛ. ЛАТЕКС	ШПАКТЛ. ЛАТЕКС
2	**СТЪЛБИЩНА КЛЕТКА**	ГРАНИТНИ СТЪЛКИ	ШПАКТЛ. ЛАТЕКС	ШПАКТЛ. ЛАТЕКС
3	**ПРЕДВЕРИЕ АСАНСЬОР**	ГРАНИТОГРЕС	ШПАКТЛ. ЛАТЕКС	ШПАКТЛ. ЛАТЕКС
4	**ОБСЛУЖВАЩ КОРИДОР**	ГРАНИТОГРЕС	ШПАКТЛ. ЛАТЕКС	ШПАКТЛ. ЛАТЕКС
5	**АУСГУСТ**	ТЕРАКОТА	ФАЙНС ДО ТАВАНА	ПРЪСКАНА МАЗИЛКА
	ИНДИВИДУАЛНИ ЖИЛИЩА /АПАРТАМЕНТИ/ -кота -0,00			
6	**АПАРТАМЕНТ ЗА ХОРА С УВРЕЖДАНИЯ №1**			
	а/ ВХОДНО ПРЕДВЕРИЕ	ГРАНИТОГРЕС	ШПАКТЛ. ЛАТЕКС	ШПАКТЛ. ЛАТЕКС
	б/ ДНЕВНА С КЪТ ЗА ХРАНЕНЕ И КУХ. БОКС	ЛАМИНИРАН ПАРКЕТ	ШПАКТЛ. ЛАТЕКС	ШПАКТЛ. ЛАТЕКС
	в/ СПАЛНЯ	ЛАМИНИРАН ПАРКЕТ	ШПАКТЛ. ЛАТЕКС	ШПАКТЛ. ЛАТЕКС
	г/ БАНЯ	ТЕРАКОТА	ФАЙНС ДО ТАВАНА	ПРЪСКАНА МАЗИЛКА
	д/ СКЛАД	ГРАНИТОГРЕС	ШПАКТЛ. ЛАТЕКС	ШПАКТЛ. ЛАТЕКС
	е/ ТЕРАСА	ГРАНИТОГРЕС	ПОЛИМЕРНА МАЗИЛКА	ПРЪСКАНА МАЗИЛКА
7	**АПАРТАМЕНТ № 2-ПЪРВО НИВО**			
	ПЪРВО НИВО			
	а/ ВХОДНО ПРЕДВЕРИЕ	ГРАНИТОГРЕС	ШПАКТЛ. ЛАТЕКС	ШПАКТЛ. ЛАТЕКС
	б/ ДНЕВНА	ЛАМИНИРАН ПАРКЕТ	ШПАКТЛ. ЛАТЕКС	ШПАКТЛ. ЛАТЕКС
	в/ КУХНЕНСКИ БОКС С КЪТ ЗА ХРАНЕНЕ	ГРАНИТОГРЕС	ШПАКТЛ. ЛАТЕКС	ШПАКТЛ. ЛАТЕКС
	г/ БАНЯ	ТЕРАКОТА	ФАЙНС ДО ТАВАНА	ПРЪСКАНА МАЗИЛКА
	д/ ТЕРАСА	ГРАНИТОГРЕС	ПОЛИМЕРНА МАЗИЛКА	ПРЪСКАНА МАЗИЛКА
	е/ СТЪЛБИЩНА ВРЪЗКА	ГРАНИТОГРЕС	ШПАКТЛ. ЛАТЕКС	ШПАКТЛ. ЛАТЕКС
8	**АПАРТАМЕНТ № 3-ПЪРВО НИВО**			
	ПЪРВО НИВО			
	а/ ВХОДНО ПРЕДВЕРИЕ	ГРАНИТОГРЕС	ШПАКТЛ. ЛАТЕКС	ШПАКТЛ. ЛАТЕКС
	б/ ДНЕВНА С КЪТ ЗА ХРАНЕНЕ	ЛАМИНИРАН ПАРКЕТ	ШПАКТЛ. ЛАТЕКС	ШПАКТЛ. ЛАТЕКС
	в/ КУХНЕНСКИ БОКС	ГРАНИТОГРЕС	ШПАКТЛ. ЛАТЕКС	ШПАКТЛ. ЛАТЕКС
	г/ БАНЯ	ТЕРАКОТА	ФАЙНС ДО ТАВАНА	ПРЪСКАНА МАЗИЛКА
	д/ ТЕРАСА	ГРАНИТОГРЕС	ПОЛИМЕРНА МАЗИЛКА	ПРЪСКАНА МАЗИЛКА
	е/ СТЪЛБИЩНА ВРЪЗКА	ГРАНИТОГРЕС	ШПАКТЛ. ЛАТЕКС	ШПАКТЛ. ЛАТЕКС
9	**АПАРТАМЕНТ №4-ПЪРВО НИВО**			
	ПЪРВО НИВО			
	а/ ВХОДНО ПРЕДВЕРИЕ	ГРАНИТОГРЕС	ШПАКТЛ. ЛАТЕКС	ШПАКТЛ. ЛАТЕКС
	б/ ДНЕВНА С КЪТ ЗА ХРАНЕНЕ	ЛАМИНИРАН ПАРКЕТ	ШПАКТЛ. ЛАТЕКС	ШПАКТЛ. ЛАТЕКС
	в/ КУХНЕНСКИ БОКС	ГРАНИТОГРЕС	ШПАКТЛ. ЛАТЕКС	ШПАКТЛ. ЛАТЕКС
	г/ БАНЯ	ТЕРАКОТА	ФАЙНС ДО ТАВАНА	ПРЪСКАНА МАЗИЛКА
	д/ ТЕРАСА	ГРАНИТОГРЕС	ПОЛИМЕРНА МАЗИЛКА	ПРЪСКАНА МАЗИЛКА
	е/ СТЪЛБИЩНА ВРЪЗКА	ГРАНИТОГРЕС	ШПАКТЛ. ЛАТЕКС	ШПАКТЛ. ЛАТЕКС
10	**АПАРТАМЕНТ №5-ПЪРВО НИВО**			
	ПЪРВО НИВО			
	а/ ВХОДНО ПРЕДВЕРИЕ	ГРАНИТОГРЕС	ШПАКТЛ. ЛАТЕКС	ШПАКТЛ. ЛАТЕКС
	б/ ДНЕВНА	ЛАМИНИРАН ПАРКЕТ	ШПАКТЛ. ЛАТЕКС	ШПАКТЛ. ЛАТЕКС
	в/ КУХНЕНСКИ БОКС С КЪТ ЗА ХРАНЕНЕ	ГРАНИТОГРЕС	ШПАКТЛ. ЛАТЕКС	ШПАКТЛ. ЛАТЕКС
	г/ БАНЯ	ТЕРАКОТА	ФАЙНС ДО ТАВАНА	ПРЪСКАНА МАЗИЛКА
	д/ ТЕРАСА	ГРАНИТОГРЕС	ПОЛИМЕРНА МАЗИЛКА	ПРЪСКАНА МАЗИЛКА
	е/ СТЪЛБИЩНА ВРЪЗКА	ГРАНИТОГРЕС	ШПАКТЛ. ЛАТЕКС	ШПАКТЛ. ЛАТЕКС
11	**АПАРТАМЕНТ №6-ПЪРВО НИВО**			
	ПЪРВО НИВО			
	а/ ВХОДНО ПРЕДВЕРИЕ	ГРАНИТОГРЕС	ШПАКТЛ. ЛАТЕКС	ШПАКТЛ. ЛАТЕКС
	б/ КОРИДОР	ГРАНИТОГРЕС	ШПАКТЛ. ЛАТЕКС	ШПАКТЛ. ЛАТЕКС
	б/ ДНЕВНА	ЛАМИНИРАН ПАРКЕТ	ШПАКТЛ. ЛАТЕКС	ШПАКТЛ. ЛАТЕКС
	в/ КУХНЕНСКИ БОКС С КЪТ ЗА ХРАНЕНЕ	ГРАНИТОГРЕС	ШПАКТЛ. ЛАТЕКС	ШПАКТЛ. ЛАТЕКС
	г/ БАНЯ	ТЕРАКОТА	ФАЙНС ДО ТАВАНА	ПРЪСКАНА МАЗИЛКА
	д/ ТЕРАСА	ГРАНИТОГРЕС	ПОЛИМЕРНА МАЗИЛКА	ПРЪСКАНА МАЗИЛКА
	е/ СТЪЛБИЩНА ВРЪЗКА	ГРАНИТОГРЕС	ШПАКТЛ. ЛАТЕКС	ШПАКТЛ. ЛАТЕКС
12	**АПАРТАМЕНТ №7-ПЪРВО НИВО**			
	ПЪРВО НИВО			
	а/ ВХОДНО ПРЕДВЕРИЕ	ГРАНИТОГРЕС	ШПАКТЛ. ЛАТЕКС	ШПАКТЛ. ЛАТЕКС
	б/ ДНЕВНА	ЛАМИНИРАН ПАРКЕТ	ШПАКТЛ. ЛАТЕКС	ШПАКТЛ. ЛАТЕКС
	в/ КУХНЕНСКИ БОКС С КЪТ ЗА ХРАНЕНЕ	ГРАНИТОГРЕС	ШПАКТЛ. ЛАТЕКС	ШПАКТЛ. ЛАТЕКС
	г/ БАНЯ	ТЕРАКОТА	ФАЙНС ДО ТАВАНА	ПРЪСКАНА МАЗИЛКА
	д/ ТЕРАСА	ГРАНИТОГРЕС	ПОЛИМЕРНА МАЗИЛКА	ПРЪСКАНА МАЗИЛКА
	е/ СТЪЛБИЩНА ВРЪЗКА	ГРАНИТОГРЕС	ШПАКТЛ. ЛАТЕКС	ШПАКТЛ. ЛАТЕКС
13	**АПАРТАМЕНТ №8-ПЪРВО НИВО**			
	ПЪРВО НИВО			
	а/ ВХОДНО ПРЕДВЕРИЕ	ГРАНИТОГРЕС	ШПАКТЛ. ЛАТЕКС	ШПАКТЛ. ЛАТЕКС
	б/ ДНЕВНА С КЪТ ЗА ХРАНЕНЕ	ЛАМИНИРАН ПАРКЕТ	ШПАКТЛ. ЛАТЕКС	ШПАКТЛ. ЛАТЕКС
	в/ КУХНЕНСКИ БОКС	ГРАНИТОГРЕС	ШПАКТЛ. ЛАТЕКС	ШПАКТЛ. ЛАТЕКС
	г/ БАНЯ	ТЕРАКОТА	ФАЙНС ДО ТАВАНА	ПРЪСКАНА МАЗИЛКА
	д/ ТЕРАСА	ГРАНИТОГРЕС	ПОЛИМЕРНА МАЗИЛКА	ПРЪСКАНА МАЗИЛКА
	е/ СТЪЛБИЩНА ВРЪЗКА	ГРАНИТОГРЕС	ШПАКТЛ. ЛАТЕКС	ШПАКТЛ. ЛАТЕКС

ЗАБЕЛЕЖКА

1 ВСИЧКИ ИНСТАЛАЦИОННИ ОТВОРИ СВЪРЗАНИ С ПРОВЕЖДАНИ НА РАЗЛИЧНИТЕ НА ОТДЕЛНИТЕ ИНСТАЛАЦИИ КОИТО ПРЕМИНАВАТ ПРЕЗ КОНСТРУКТИВНИ ЕЛЕМЕНТИ НА СГРАДАТА ДА СЕ ВЗЕМАТ ОТ ДОКУМЕНТАЦИИТЕ ПО ЧАСТИ Конструктивна, В.К., О.В., Електро.

2 ПОДОВЕТЕ НА ВСИЧКИ МОКРИ ПОМЕЩЕНИЯ БАНИ И САНИТАРНИ ВЪЗЛИ В КОИТО ИМА ПРЕДВИДЕНИ ПОДОВИ СИФОНИ СЪГЛАСНО ПРОЕКТА ЗА В.К. ДА ВЪДАТ ЗАДИГНАТИ С СУГЛЕД РАЗМЕРА НА ПОДОВИЯ СИФОНА ПРИСВЕТЕ НА ТЕЗИ ПОМЕЩЕНИЯ ДА ВЪДАТ ИЗПЪЛНЕНИ С 1.0см. ПО ВИСОКО ОТ ПОДА НА САМОТО МОКРО ПОМЕЩЕНИЕ

3 НАВСЯКЪДЕ ИЗДЕТО СЕ ОСЪЩЕСТВЯВА ВРЪЗКАТА МЕЖДУ СТОМАНОБЕЛЕМЕНТИ И ТУХЛЕНА ЗИДАРИЯ ПРИ ПОЛАГАНЕ НА ГИПСОВА И ВАРОЦИМ МАЗИЛКА ДА СЕ ПОСТАВЯТ ЛЕНТИ ОТ СТЪКЛОВЛАКНЕСТА МРЕЖА

4 ВОРАЧИТЕ ВЕРТИКАЛНИ ШПАКТОВЕ ДА ВЪДАТ ЗАТВОРЕНИ С ПРОТИВОВЛАЖЕН ГИПСОКАРТОН СЛЕД МОНТАЖА ИМ.

5 МЕСТОПОЛОЖЕНИЕТО НА ВОДОСТОЧНИТЕ ТРЪБИ ДА СЕ ВЗЕМЕ ОТ АРХИТЕКТУРНИТЕ ЧЕРТЕЖИ

6 НАКЛОНИТЕ НА ПОДОВИТЕ НАСТИЛКИ НА ТЕРАСИТЕ ДА ВЪДАТ 0,5% В ПОСОКА КЪМ ПОДОВИЯ СИФОН НА СЪОТВЕТНАТА ТЕРАСА

СИГНАТУРНО ОБОЗНАЧЕНИЕ НА СТЕНИТЕ
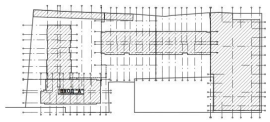
- КОНСТРУКТИВНИ СТОМАНОБЕТОНОВИ ЕЛЕМЕНТИ
- КОНСТРУКТИВНИ СТОМАНОБЕТОНОВИ ЕЛЕМЕНТИ С ВЪНШНА ТОПЛОИЗОЛАЦИЯ
- ВЪНШНА СТЕНА ОТ ТУХЛА-25см С ВЪНШНА ТОПЛОИЗОЛАЦИЯ
- ВЪТРЕШНА ПРЕГРАДНА СТЕНА ОТ ТУХЛА-25см И ТУХЛА-12см
- ОБШИВКА С ГИПСОКАРТОН НА ВЕРТИКАЛНИТЕ ШПАКТОВЕ