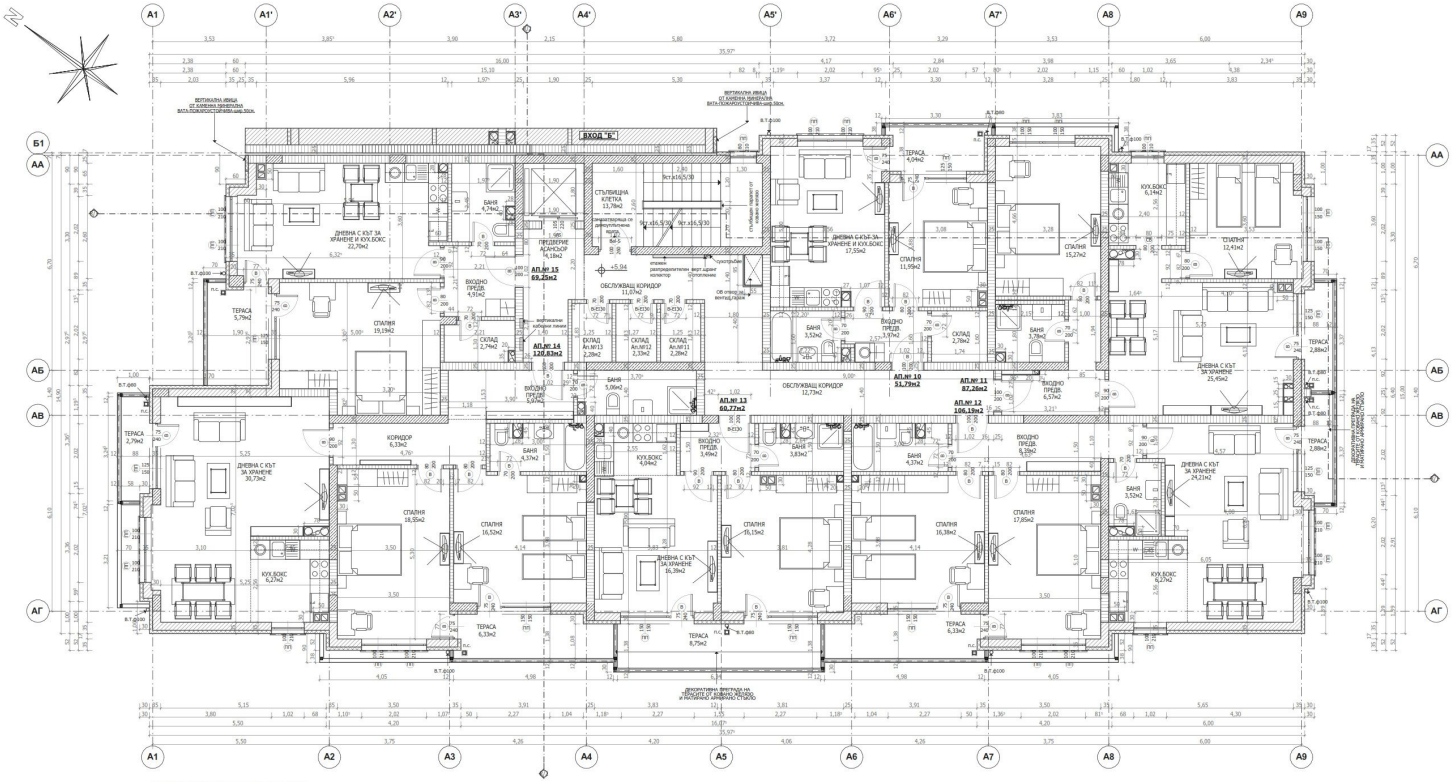

РАЗПРЕДЕЛЕНИЕ НА ТРЕТИ ЕТАЖ
ВХОД " А "- "КОТА - +5,94 "
М 1:50

ОПИСАНИЕ НА ПОМЕЩЕНИЯТА

№	НАИМЕНОВАНИЕ НА ПОМЕЩЕНИЕТО	ПОД	СТЕНИ	ТАВАН
	ОБЩИ ЗОНИ И ПРОСТРАНСТВА-кота +5,94			
1	**СТЪЛБИЩНА КЛЕТКА**	ГРАНИТНИ СТЪПАЛА	ШПАКТ.ЛАТЕКС	ШПАКТ.ЛАТЕКС
2	**ПРЕДВЕРИЕ АСАНСЬОР**	ГРАНИТОПЕС	ШПАКТ.ЛАТЕКС	ШПАКТ.ЛАТЕКС
3	**ОБСЛУЖВАЩ КОРИДОР**	ГРАНИТОПЕС	ШПАКТ.ЛАТЕКС	ШПАКТ.ЛАТЕКС
	ИНДИВИДУАЛНИ ЖИЛИЩА /АПАРТАМЕНТИ/ -кота +5,94			
4	**АПАРТАМЕНТ №10**			
	а/ ВХОДНО ПРЕДВЕРИЕ	ГРАНИТОПЕС	ШПАКТ.ЛАТЕКС	ШПАКТ.ЛАТЕКС
	в/ ДНЕВНА С КЪТ ЗА ХРАНЕНЕ И КУХНЕНСКИ БОКС	ЛАМИНИРАН ПАРКЕТ	ШПАКТ.ЛАТЕКС	ШПАКТ.ЛАТЕКС
	г/ СПАЛНЯ	ЛАМИНИРАН ПАРКЕТ	ШПАКТ.ЛАТЕКС	ШПАКТ.ЛАТЕКС
	д/ СКЛАД	ГРАНИТОПЕС	ШПАКТ.ЛАТЕКС	ШПАКТ.ЛАТЕКС
	е/ БАНЯ	ТЕРАКОТА	ФАЯНС ДО ТАВАНА	ПРЪСКАНА МАЗИЛКА
	ж/ ТЕРАСА	ГРАНИТОПЕС	ПОЛИМЕРНА МАЗИЛКА	ПРЪСКАНА МАЗИЛКА
5	**АПАРТАМЕНТ № 11**			
	а/ ВХОДНО ПРЕДВЕРИЕ	ГРАНИТОПЕС	ШПАКТ.ЛАТЕКС	ШПАКТ.ЛАТЕКС
	в/ ДНЕВНА С КЪТ ЗА ХРАНЕНЕ	ЛАМИНИРАН ПАРКЕТ	ШПАКТ.ЛАТЕКС	ШПАКТ.ЛАТЕКС
	г/ КУХНЕНСКИ БОКС	ГРАНИТОПЕС	ШПАКТ.ЛАТЕКС	ШПАКТ.ЛАТЕКС
	д/ СПАЛНИ	ЛАМИНИРАН ПАРКЕТ	ШПАКТ.ЛАТЕКС	ШПАКТ.ЛАТЕКС
	е/ БАНЯ	ТЕРАКОТА	ФАЯНС ДО ТАВАНА	ПРЪСКАНА МАЗИЛКА
	ж/ СКЛАД	ГРАНИТОПЕС	ШПАКТ.ЛАТЕКС	ШПАКТ.ЛАТЕКС
	з/ ТЕРАСИ	ГРАНИТОПЕС	ПОЛИМЕРНА МАЗИЛКА	ПРЪСКАНА МАЗИЛКА
6	**АПАРТАМЕНТ № 12**			
	а/ ВХОДНО ПРЕДВЕРИЕ	ГРАНИТОПЕС	ШПАКТ.ЛАТЕКС	ШПАКТ.ЛАТЕКС
	в/ ДНЕВНА С КЪТ ЗА ХРАНЕНЕ	ЛАМИНИРАН ПАРКЕТ	ШПАКТ.ЛАТЕКС	ШПАКТ.ЛАТЕКС
	г/ КУХНЕНСКИ БОКС	ГРАНИТОПЕС	ШПАКТ.ЛАТЕКС	ШПАКТ.ЛАТЕКС
	д/ СПАЛНИ	ЛАМИНИРАН ПАРКЕТ	ШПАКТ.ЛАТЕКС	ШПАКТ.ЛАТЕКС
	е/ БАНИ	ТЕРАКОТА	ФАЯНС ДО ТАВАНА	ПРЪСКАНА МАЗИЛКА
	ж/ СКЛАД	ГРАНИТОПЕС	ШПАКТ.ЛАТЕКС	ШПАКТ.ЛАТЕКС
	з/ ТЕРАСИ	ГРАНИТОПЕС	ПОЛИМЕРНА МАЗИЛКА	ПРЪСКАНА МАЗИЛКА
7	**АПАРТАМЕНТ № 13**			
	а/ ВХОДНО ПРЕДВЕРИЕ	ГРАНИТОПЕС	ШПАКТ.ЛАТЕКС	ШПАКТ.ЛАТЕКС
	в/ ДНЕВНА С КЪТ ЗА ХРАНЕНЕ	ЛАМИНИРАН ПАРКЕТ	ШПАКТ.ЛАТЕКС	ШПАКТ.ЛАТЕКС
	г/ КУХНЕНСКИ БОКС	ГРАНИТОПЕС	ШПАКТ.ЛАТЕКС	ШПАКТ.ЛАТЕКС
	д/ СПАЛНИ	ЛАМИНИРАН ПАРКЕТ	ШПАКТ.ЛАТЕКС	ШПАКТ.ЛАТЕКС
	е/ БАНЯ	ТЕРАКОТА	ФАЯНС ДО ТАВАНА	ПРЪСКАНА МАЗИЛКА
	ж/ СКЛАД	ГРАНИТОПЕС	ШПАКТ.ЛАТЕКС	ШПАКТ.ЛАТЕКС
	з/ ТЕРАСИ	ГРАНИТОПЕС	ПОЛИМЕРНА МАЗИЛКА	ПРЪСКАНА МАЗИЛКА
8	**АПАРТАМЕНТ № 14**			
	а/ ВХОДНО ПРЕДВЕРИЕ	ГРАНИТОПЕС	ШПАКТ.ЛАТЕКС	ШПАКТ.ЛАТЕКС
	ґ/ КОРИДОР	ГРАНИТОПЕС	ШПАКТ.ЛАТЕКС	ШПАКТ.ЛАТЕКС
	в/ ДНЕВНА С КЪТ ЗА ХРАНЕНЕ	ЛАМИНИРАН ПАРКЕТ	ШПАКТ.ЛАТЕКС	ШПАКТ.ЛАТЕКС
	г/ КУХНЕНСКИ БОКС	ГРАНИТОПЕС	ШПАКТ.ЛАТЕКС	ШПАКТ.ЛАТЕКС
	д/ СПАЛНИ	ЛАМИНИРАН ПАРКЕТ	ШПАКТ.ЛАТЕКС	ШПАКТ.ЛАТЕКС
	е/ БАНИ	ТЕРАКОТА	ФАЯНС ДО ТАВАНА	ПРЪСКАНА МАЗИЛКА
	з/ ТЕРАСИ	ГРАНИТОПЕС	ПОЛИМЕРНА МАЗИЛКА	ПРЪСКАНА МАЗИЛКА
9	**АПАРТАМЕНТ №15**			
	а/ ВХОДНО ПРЕДВЕРИЕ	ГРАНИТОПЕС	ШПАКТ.ЛАТЕКС	ШПАКТ.ЛАТЕКС
	в/ ДНЕВНА С КЪТ ЗА ХРАНЕНЕ И КУХНЕНСКИ БОКС	ЛАМИНИРАН ПАРКЕТ	ШПАКТ.ЛАТЕКС	ШПАКТ.ЛАТЕКС
	г/ СПАЛНЯ	ЛАМИНИРАН ПАРКЕТ	ШПАКТ.ЛАТЕКС	ШПАКТ.ЛАТЕКС
	д/ СКЛАД	ГРАНИТОПЕС	ШПАКТ.ЛАТЕКС	ШПАКТ.ЛАТЕКС
	е/ БАНЯ	ТЕРАКОТА	ФАЯНС ДО ТАВАНА	ПРЪСКАНА МАЗИЛКА
	ж/ ТЕРАСА	ГРАНИТОПЕС	ПОЛИМЕРНА МАЗИЛКА	ПРЪСКАНА МАЗИЛКА

ЗАБЕЛЕЖКА

1 ВСИЧКИ ИНСТАЛАЦИОННИ СТВОРИ СВЪРЗАНИ С ПРОВЕЖДАНЕ НА РАЗВОДИТЕ НА ОТДЕЛНИТЕ ИНСТАЛАЦИИ,КОИТО ПРЕМИНАВАТ ПРЕЗ КОНСТРУКТИВНИ ЕЛЕМЕНТИ НА СГРАДАТА ДА СЕ ВЗЕМАТ ОТ ДОКУМЕНТАЦИИТЕ ПО ЧАСТИ Конструктивна, В К, О Б, Електро.

2 ПОДОВЕТЕ НА ВСИЧКИ МОКРИ ПОМЕЩЕНИЯ БАНИ И САНИТАРНИ ВЪЗЛИ,В КОИТО ИМА ПРЕДВИДЕНИ ПОДОВИ СИФОНИ СЪГЛАСНО ПРОЕКТА ЗА В К, ДА БЪДАТ ЗАДИГНАТИ С ОГЛЕД РАЗМЕРА НА ПОДОВИЯ СИФОН,А ПРИСОВЕТЕ НА ТЕЗИ ПОМЕЩЕНИЯ ДА БЪДАТ ИЗПЪЛНЕНИ С 1,0см. ПО-ВИСОКО ОТ ПОДА НА САМОТО МОКРО ПОМЕЩЕНИЕ

3 НАВСЯКЪДЕ КЪДЕТО СЕ ОСЪЩЕСТВЯВА ВРЪЗКАТА МЕЖДУ СТОМАНОБ.ЕЛЕМЕНТИ И ТУХЛЕНА ЗИДАРИЯ ПРИ ПОЛАГАНЕ НА ГИПСОВА И ВАРОЦИМ.МАЗИЛКА ДА СЕ ПОСТАВЯТ ЛЕНТИ ОТ СТЪКЛОФАЙБЕСТА МРЕЖА

4 ВСИЧКИТЕ ВЕРТИКАЛНИ ЦЕНИГОВЕ ДА БЪДАТ ЗАТВОРЕНИ С ПРОТИВОПЛАЧЕН ГИПСКАРТОН,СЛЕД МОНТАЖА ИМ.

5 МЕСТОПОЛОЖЕНИЕТО НА ВОДОСТОЧНИТЕ ТРЪБИ ДА СЕ ВЗЕМЕ ОТ АРХИТЕКТУРНИТЕ ЧЕРТЕЖИ

6 НАКЛОНИТЕ НА ПОДОВИТЕ НАСТИЛКИ НА ТЕРАСИТЕ ДА БЪДАТ 0,5% В ПОСОКА КЪМ ПОДОВИЯ СИФОН НА СЪОТВЕТНАТА ТЕРАСА

СИГНАТУРНО ОБОЗНАЧЕНИЕ НА СТЕНИТЕ

- КОНСТРУКТИВНИ СТОМАНОБЕТОНОВИ ЕЛЕМЕНТИ
- КОНСТРУКТИВНИ СТОМАНОБЕТОНОВИ ЕЛЕМЕНТИ С ВЪНШНА ТОПЛОИЗОЛАЦИЯ
- ВЪНШНА СТЕНА ОТ ТУХЛА-25см С ВЪНШНА ТОПЛОИЗОЛАЦИЯ
- ВЪТРЕШНА ПРЕГРАДНА СТЕНА ОТ ТУХЛА-25см.И ТУХЛА-12см
- ОБШИВКА С ГИПСКАРТОН НА ВЕРТИКАЛНИТЕ ЦЕНИГОВЕ
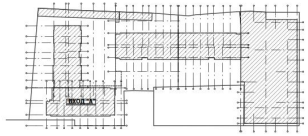
декоративни стоманени колонки-Ø170mm, в комплект с парапета от кован желязо по доставка на фирмата производител