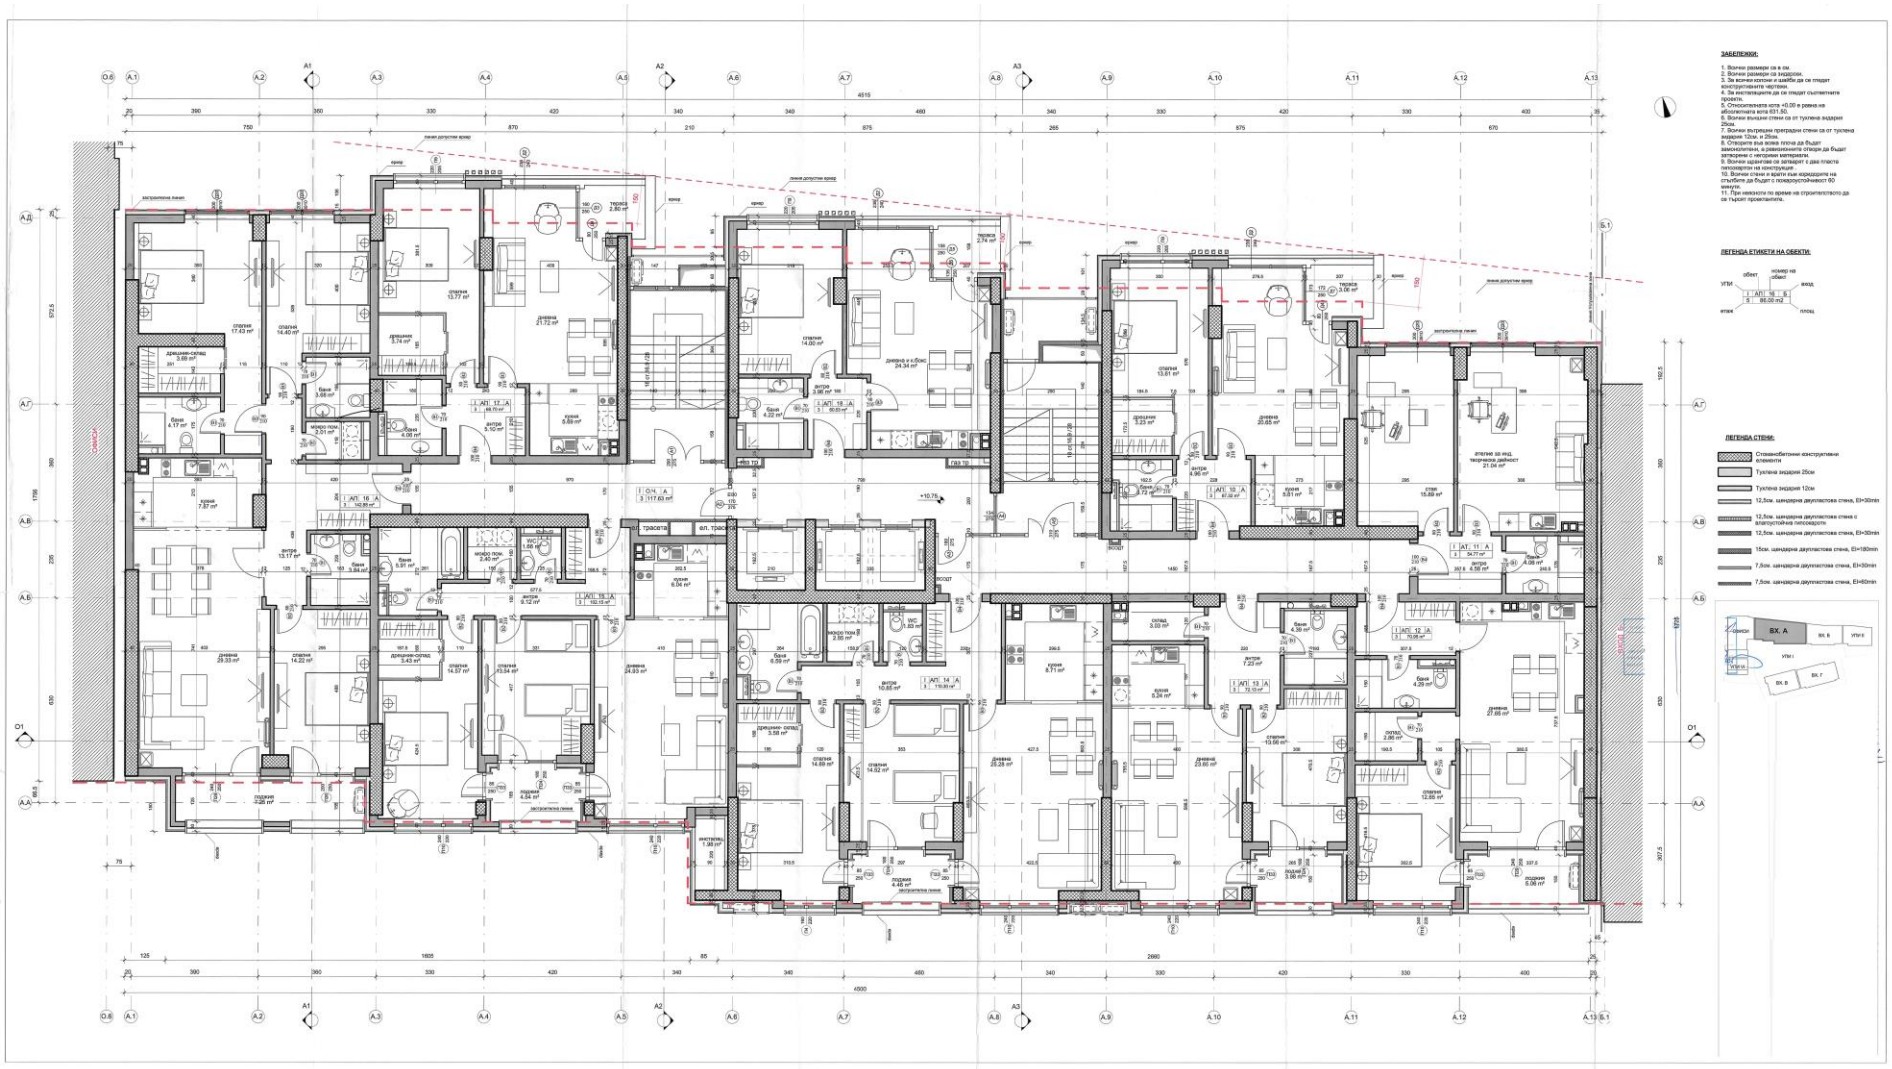

**ЗАБЕЛЕЖКИ:**

1. Всички размери са в см.
2. Всички размери са видими.
3. За всички коти и шахби да се гледат конструктивните чертежи.
4. За инсталациите да се гледат съответните проекти.
5. Относителната кота +0.00 е равна на абсолютната кота 631.50.
6. Всички външни стени са от тухлена зидария 25см.
7. Всички вътрешни преградни стени са от тухлена зидария 12см. и 25см.
8. Отворите във всяка плоча да бъдат замоконтирани, а уравнителните слоеве да бъдат изпълнени с разширяващ материал.
9. Всички щрангове се затварят с два пласта пенсоварто на конструкция.
10. Всички стени и врати във коридорите на етажите да бъдат с огнеустойчивост 60 минути.
11. При неясноти по време на строителството да се търсят проектантите.

**ЛЕГЕНДА ЕТИКЕТИ НА ОБЕКТИ:**




**ЛЕГЕНДА СТЕНИ:**

- Стоманобетонни конструктивни елементи
- Тухлена зидария 25см
- Тухлена зидария 12см
- 12,5см. шпакловна двулистова стена, EI=30min
- 12,5см. шпакловна двулистова стена с влагоустойчива гипсокартон
- 12,5см. шпакловна двулистова стена, EI=30min
- 15см. шпакловна двулистова стена, EI=180min
- 7,5см. шпакловна двулистова стена, EI=30min
- 7,5см. шпакловна двулистова стена, EI=60min