


Сграда С

ЕТАЖ 6

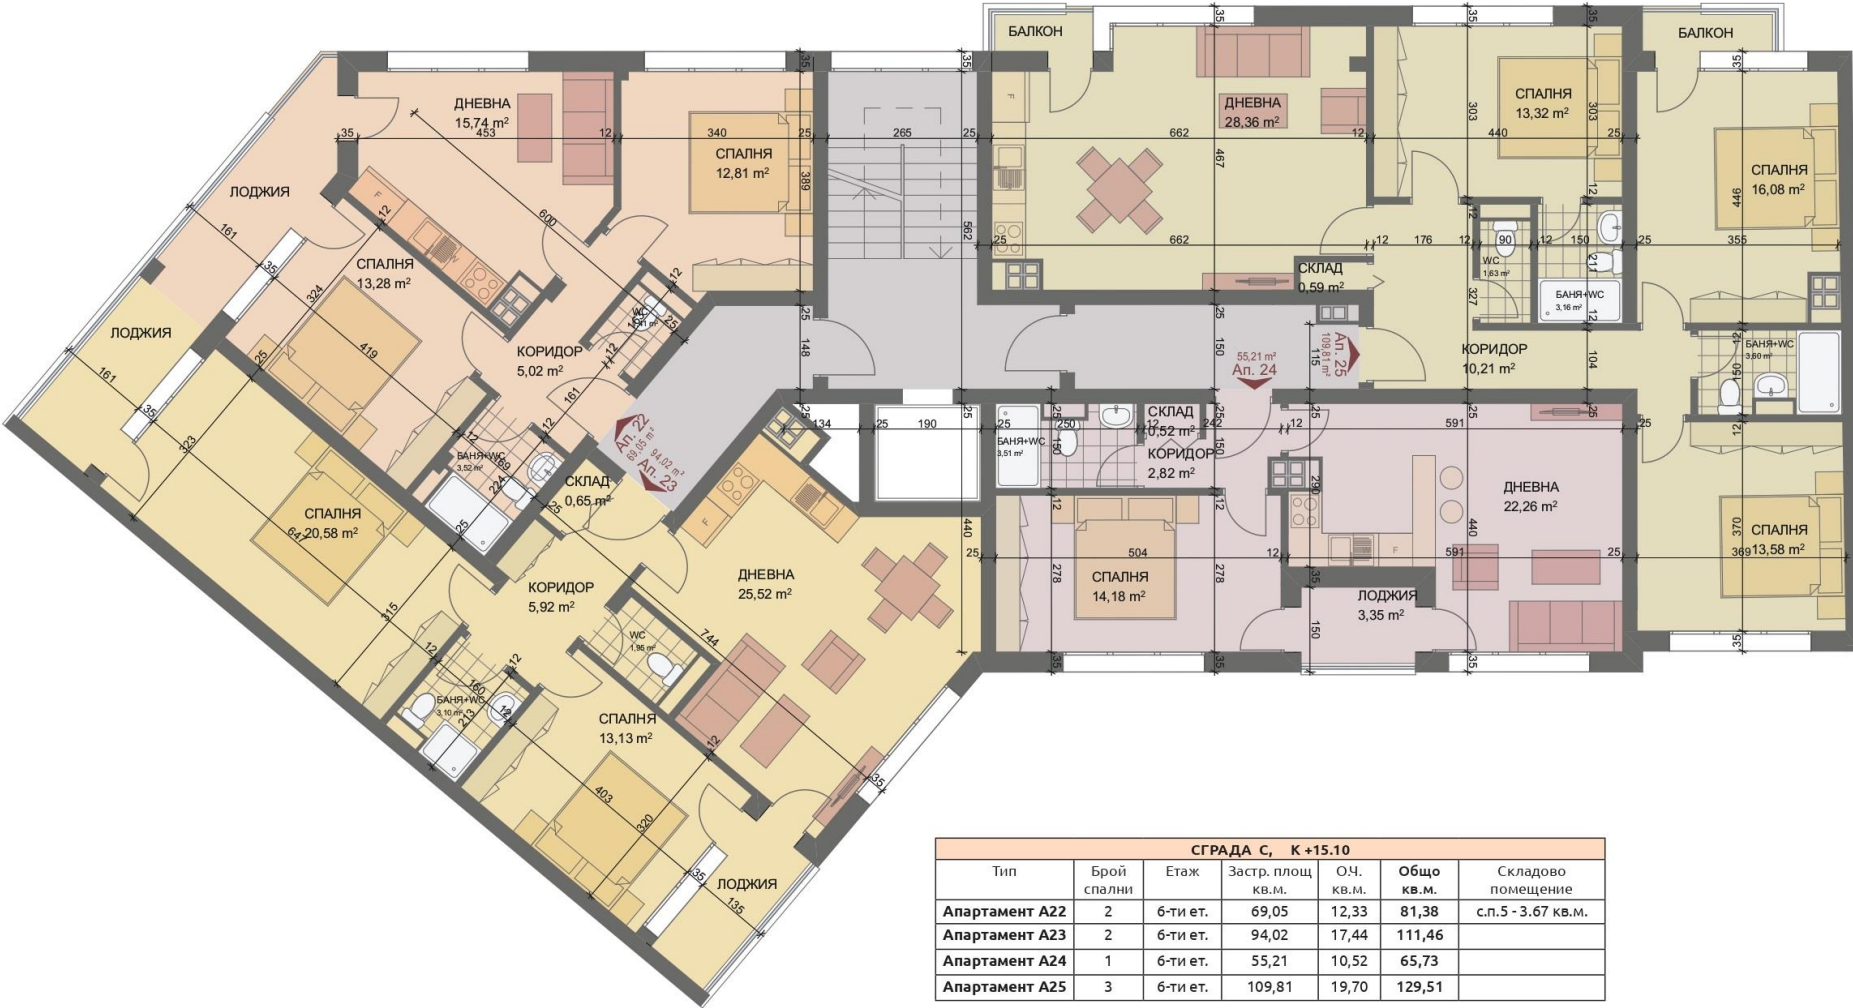

СГРАДА С, К +15.10						
Тип	Брой спални	Етаж	Застр. площ кв.м.	О.Ч. кв.м.	Общо кв.м.	Складово помещение
Апартамент А22	2	6-ти ет.	69,05	12,33	81,38	с.п.5 - 3.67 кв.м.
Апартамент А23	2	6-ти ет.	94,02	17,44	111,46	
Апартамент А24	1	6-ти ет.	55,21	10,52	65,73	
Апартамент А25	3	6-ти ет.	109,81	19,70	129,51	