


Сграда С

ЕТАЖ 3

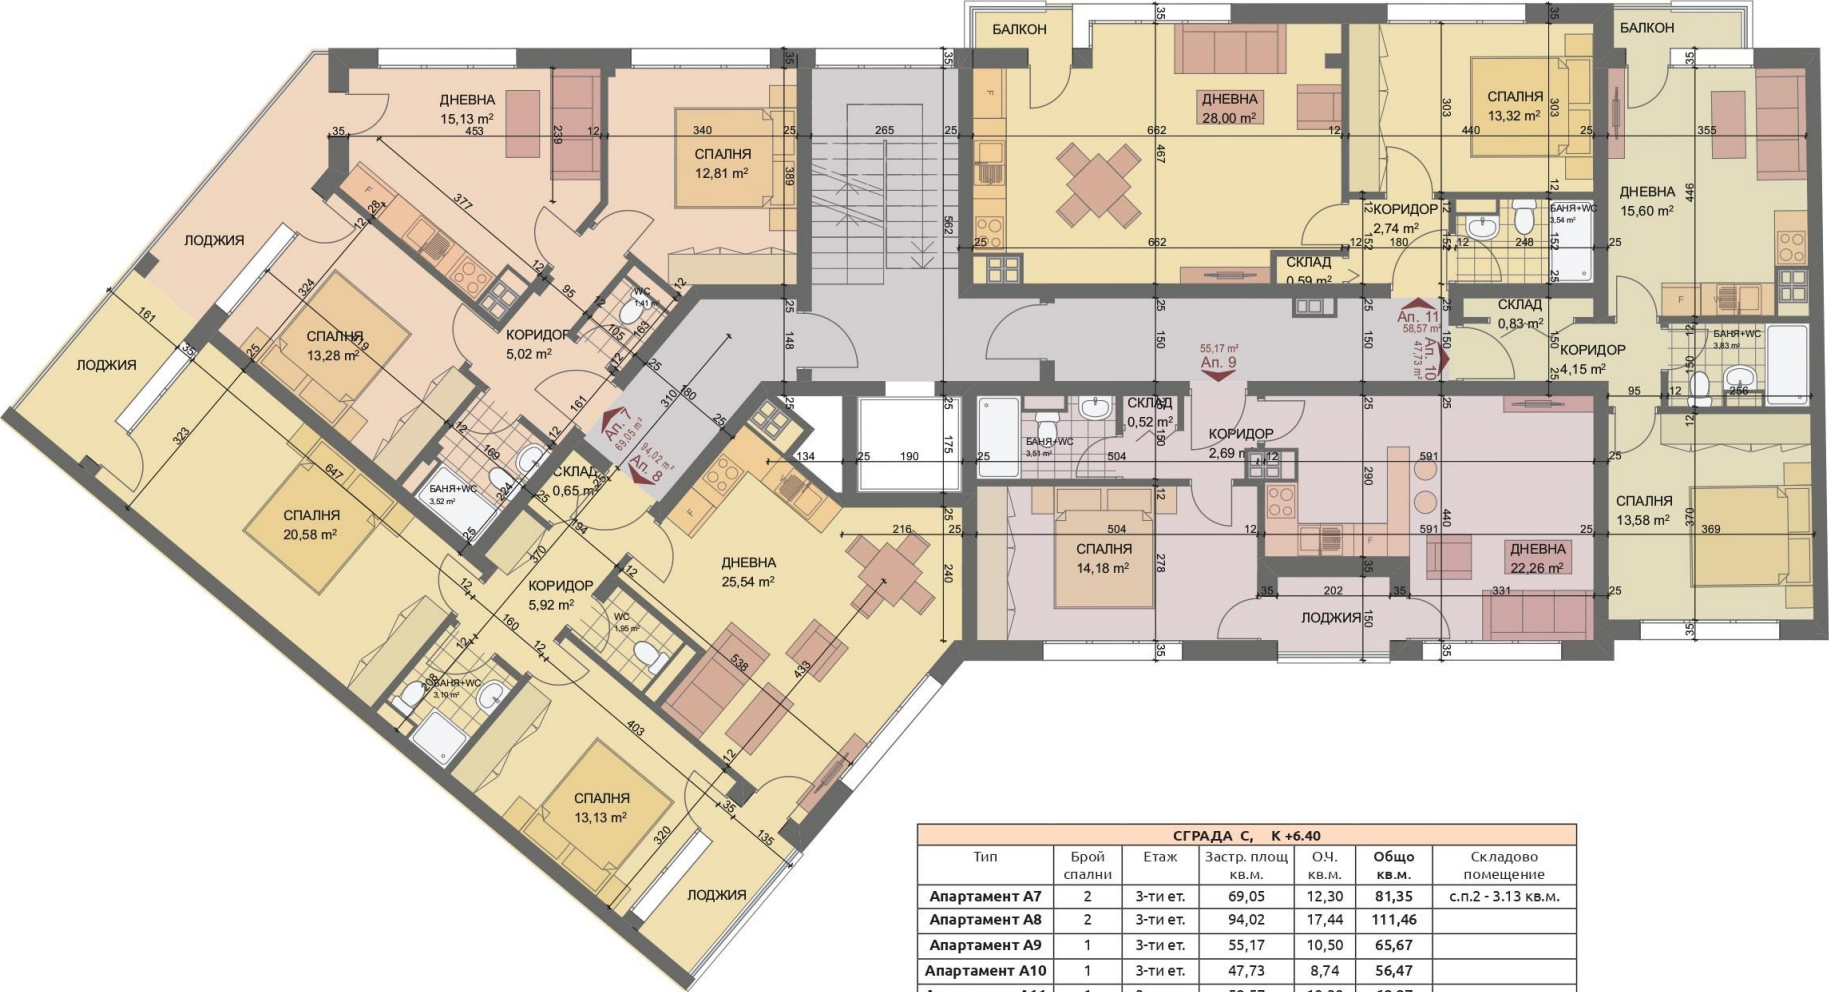

СГРАДА С, К +6.40						
Тип	Брой спални	Етаж	Застр. площ кв.м.	О.Ч. кв.м.	Общо кв.м.	Складово помещение
Апартамент А7	2	3-ти ет.	69,05	12,30	81,35	с.п.2 - 3.13 кв.м.
Апартамент А8	2	3-ти ет.	94,02	17,44	111,46	
Апартамент А9	1	3-ти ет.	55,17	10,50	65,67	
Апартамент А10	1	3-ти ет.	47,73	8,74	56,47	
Апартамент А11	1	3-ти ет.	58,57	10,30	68,87	