


Сграда С

ЕТАЖ 4

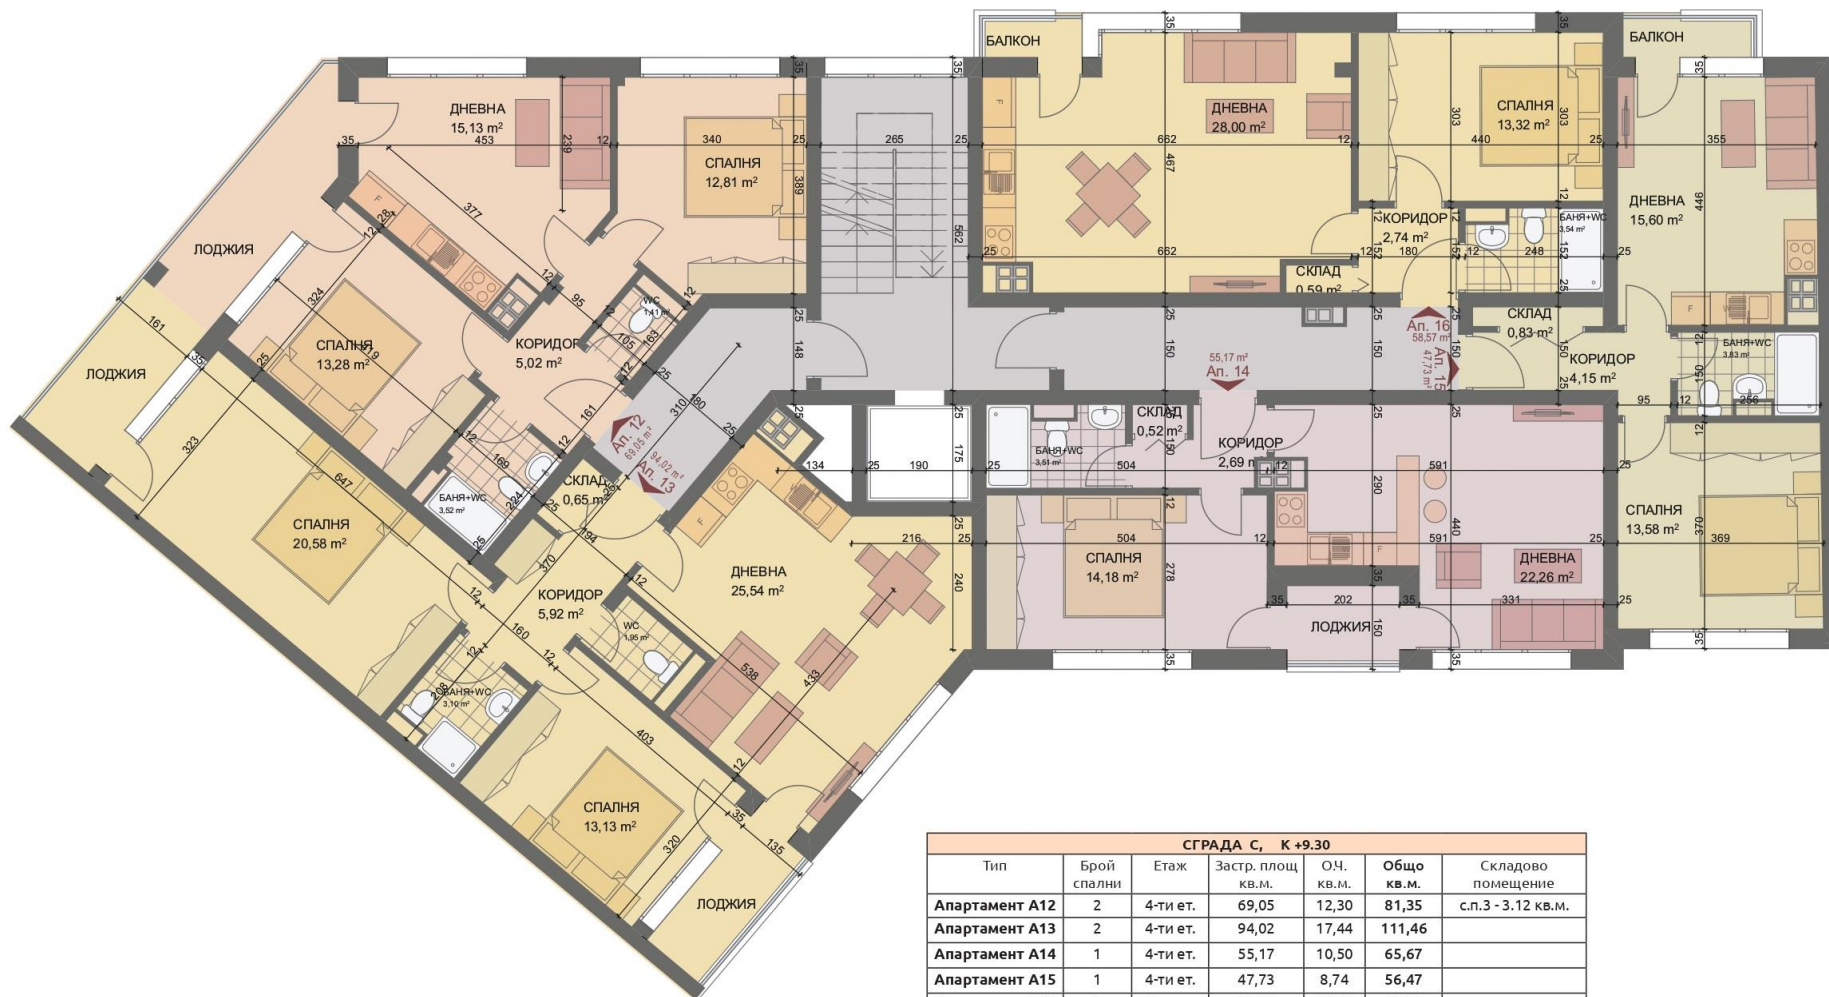

СГРАДА С, К +9.30						
Тип	Брой спални	Етаж	Застр. площ кв.м.	О.Ч. кв.м.	Общо кв.м.	Складово помещение
Апартамент А12	2	4-ти ет.	69,05	12,30	81,35	с.п.3 - 3.12 кв.м.
Апартамент А13	2	4-ти ет.	94,02	17,44	111,46	
Апартамент А14	1	4-ти ет.	55,17	10,50	65,67	
Апартамент А15	1	4-ти ет.	47,73	8,74	56,47	
Апартамент А16	1	4-ти ет.	58,57	10,30	68,87	