


ETAЖ 7

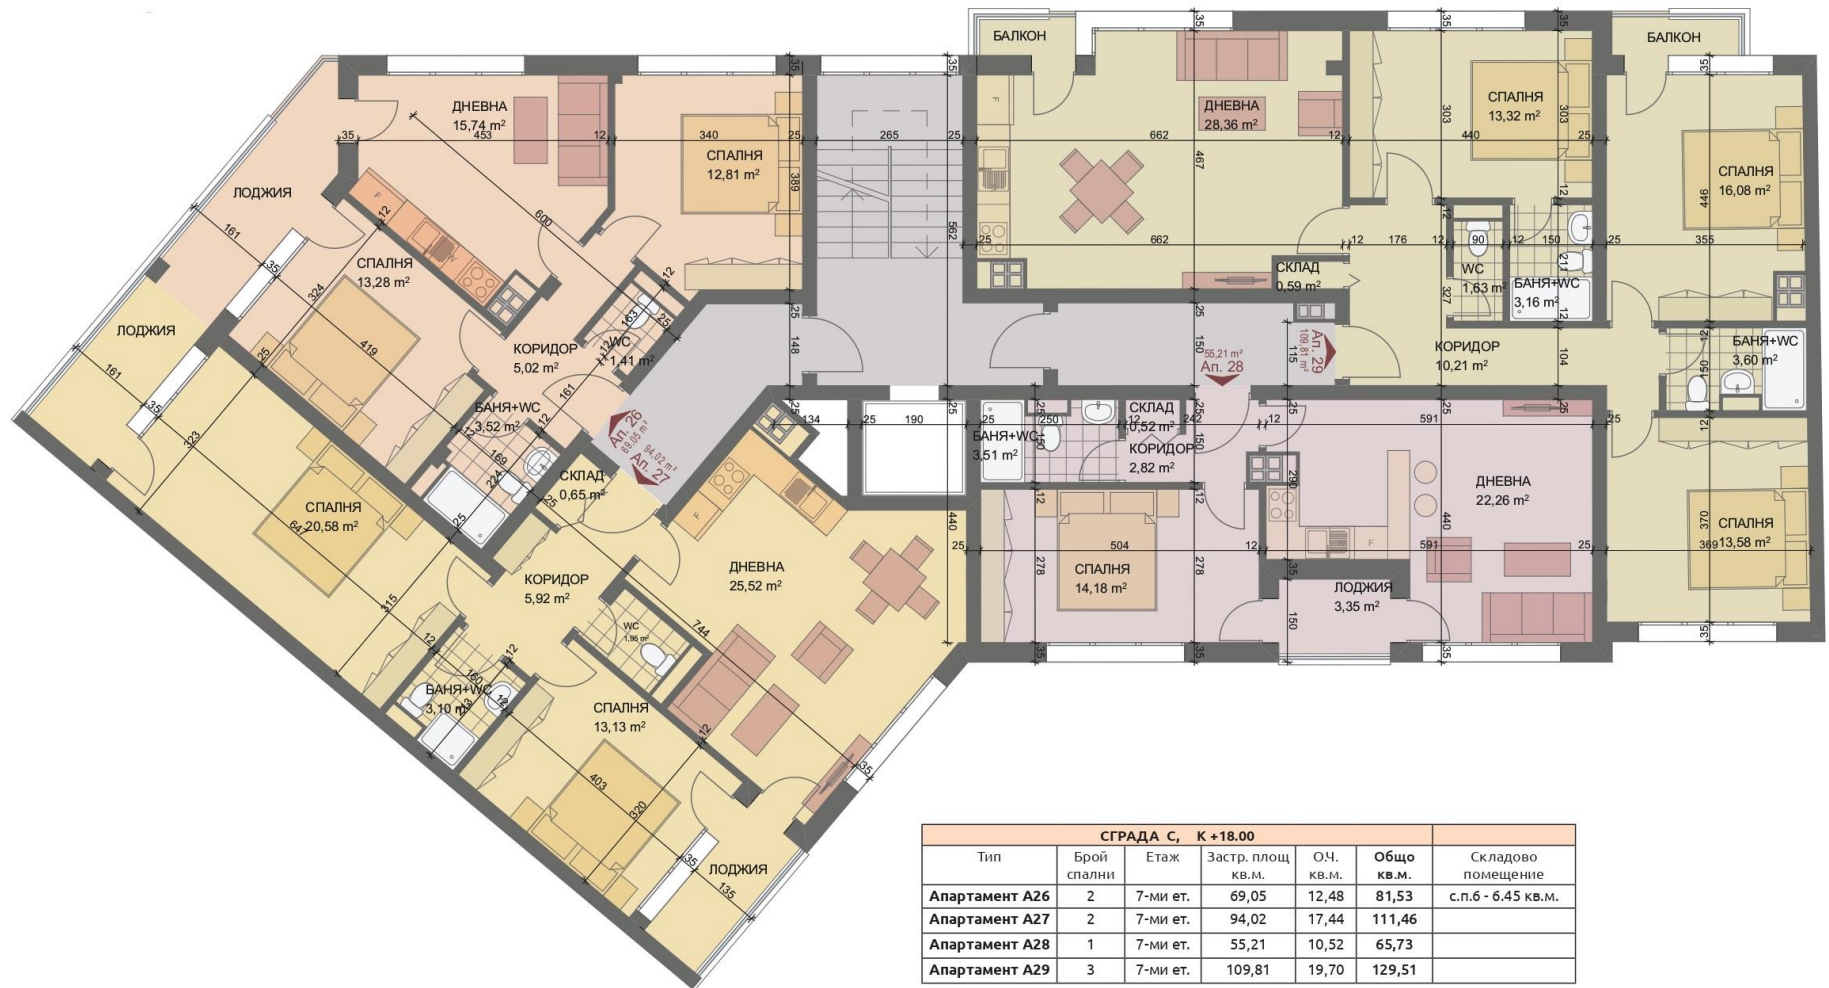

СГРАДА С, К +18.00						Складово помещение
Тип	Брой спални	Етаж	Застр. площ кв.м.	ОЧ. кв.м.	Общо кв.м.	
Апартамент А26	2	7-ми ет.	69,05	12,48	81,53	с.п.б - 6.45 кв.м.
Апартамент А27	2	7-ми ет.	94,02	17,44	111,46	
Апартамент А28	1	7-ми ет.	55,21	10,52	65,73	
Апартамент А29	3	7-ми ет.	109,81	19,70	129,51	