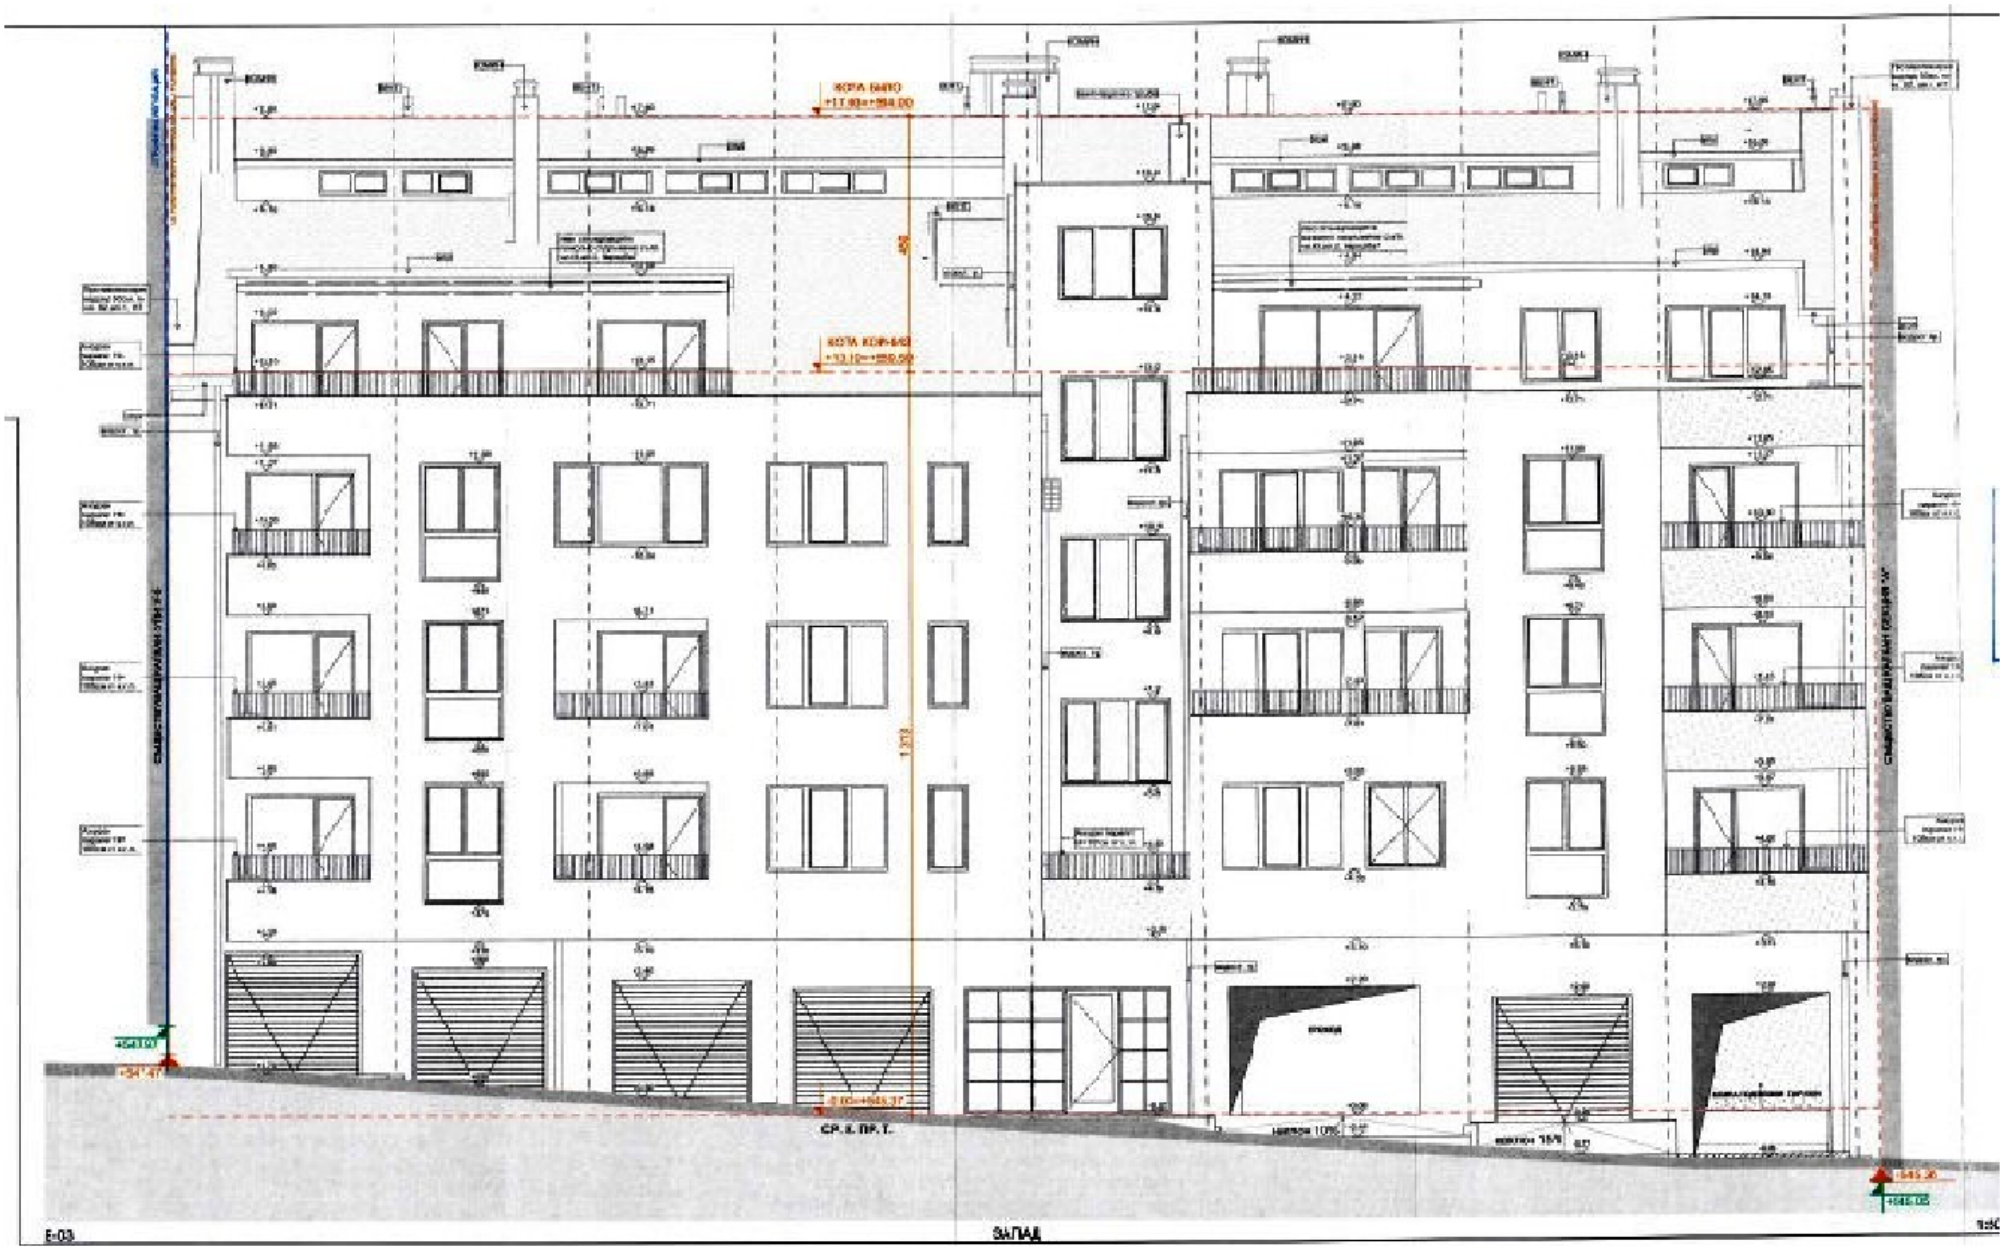
ЗАПАД