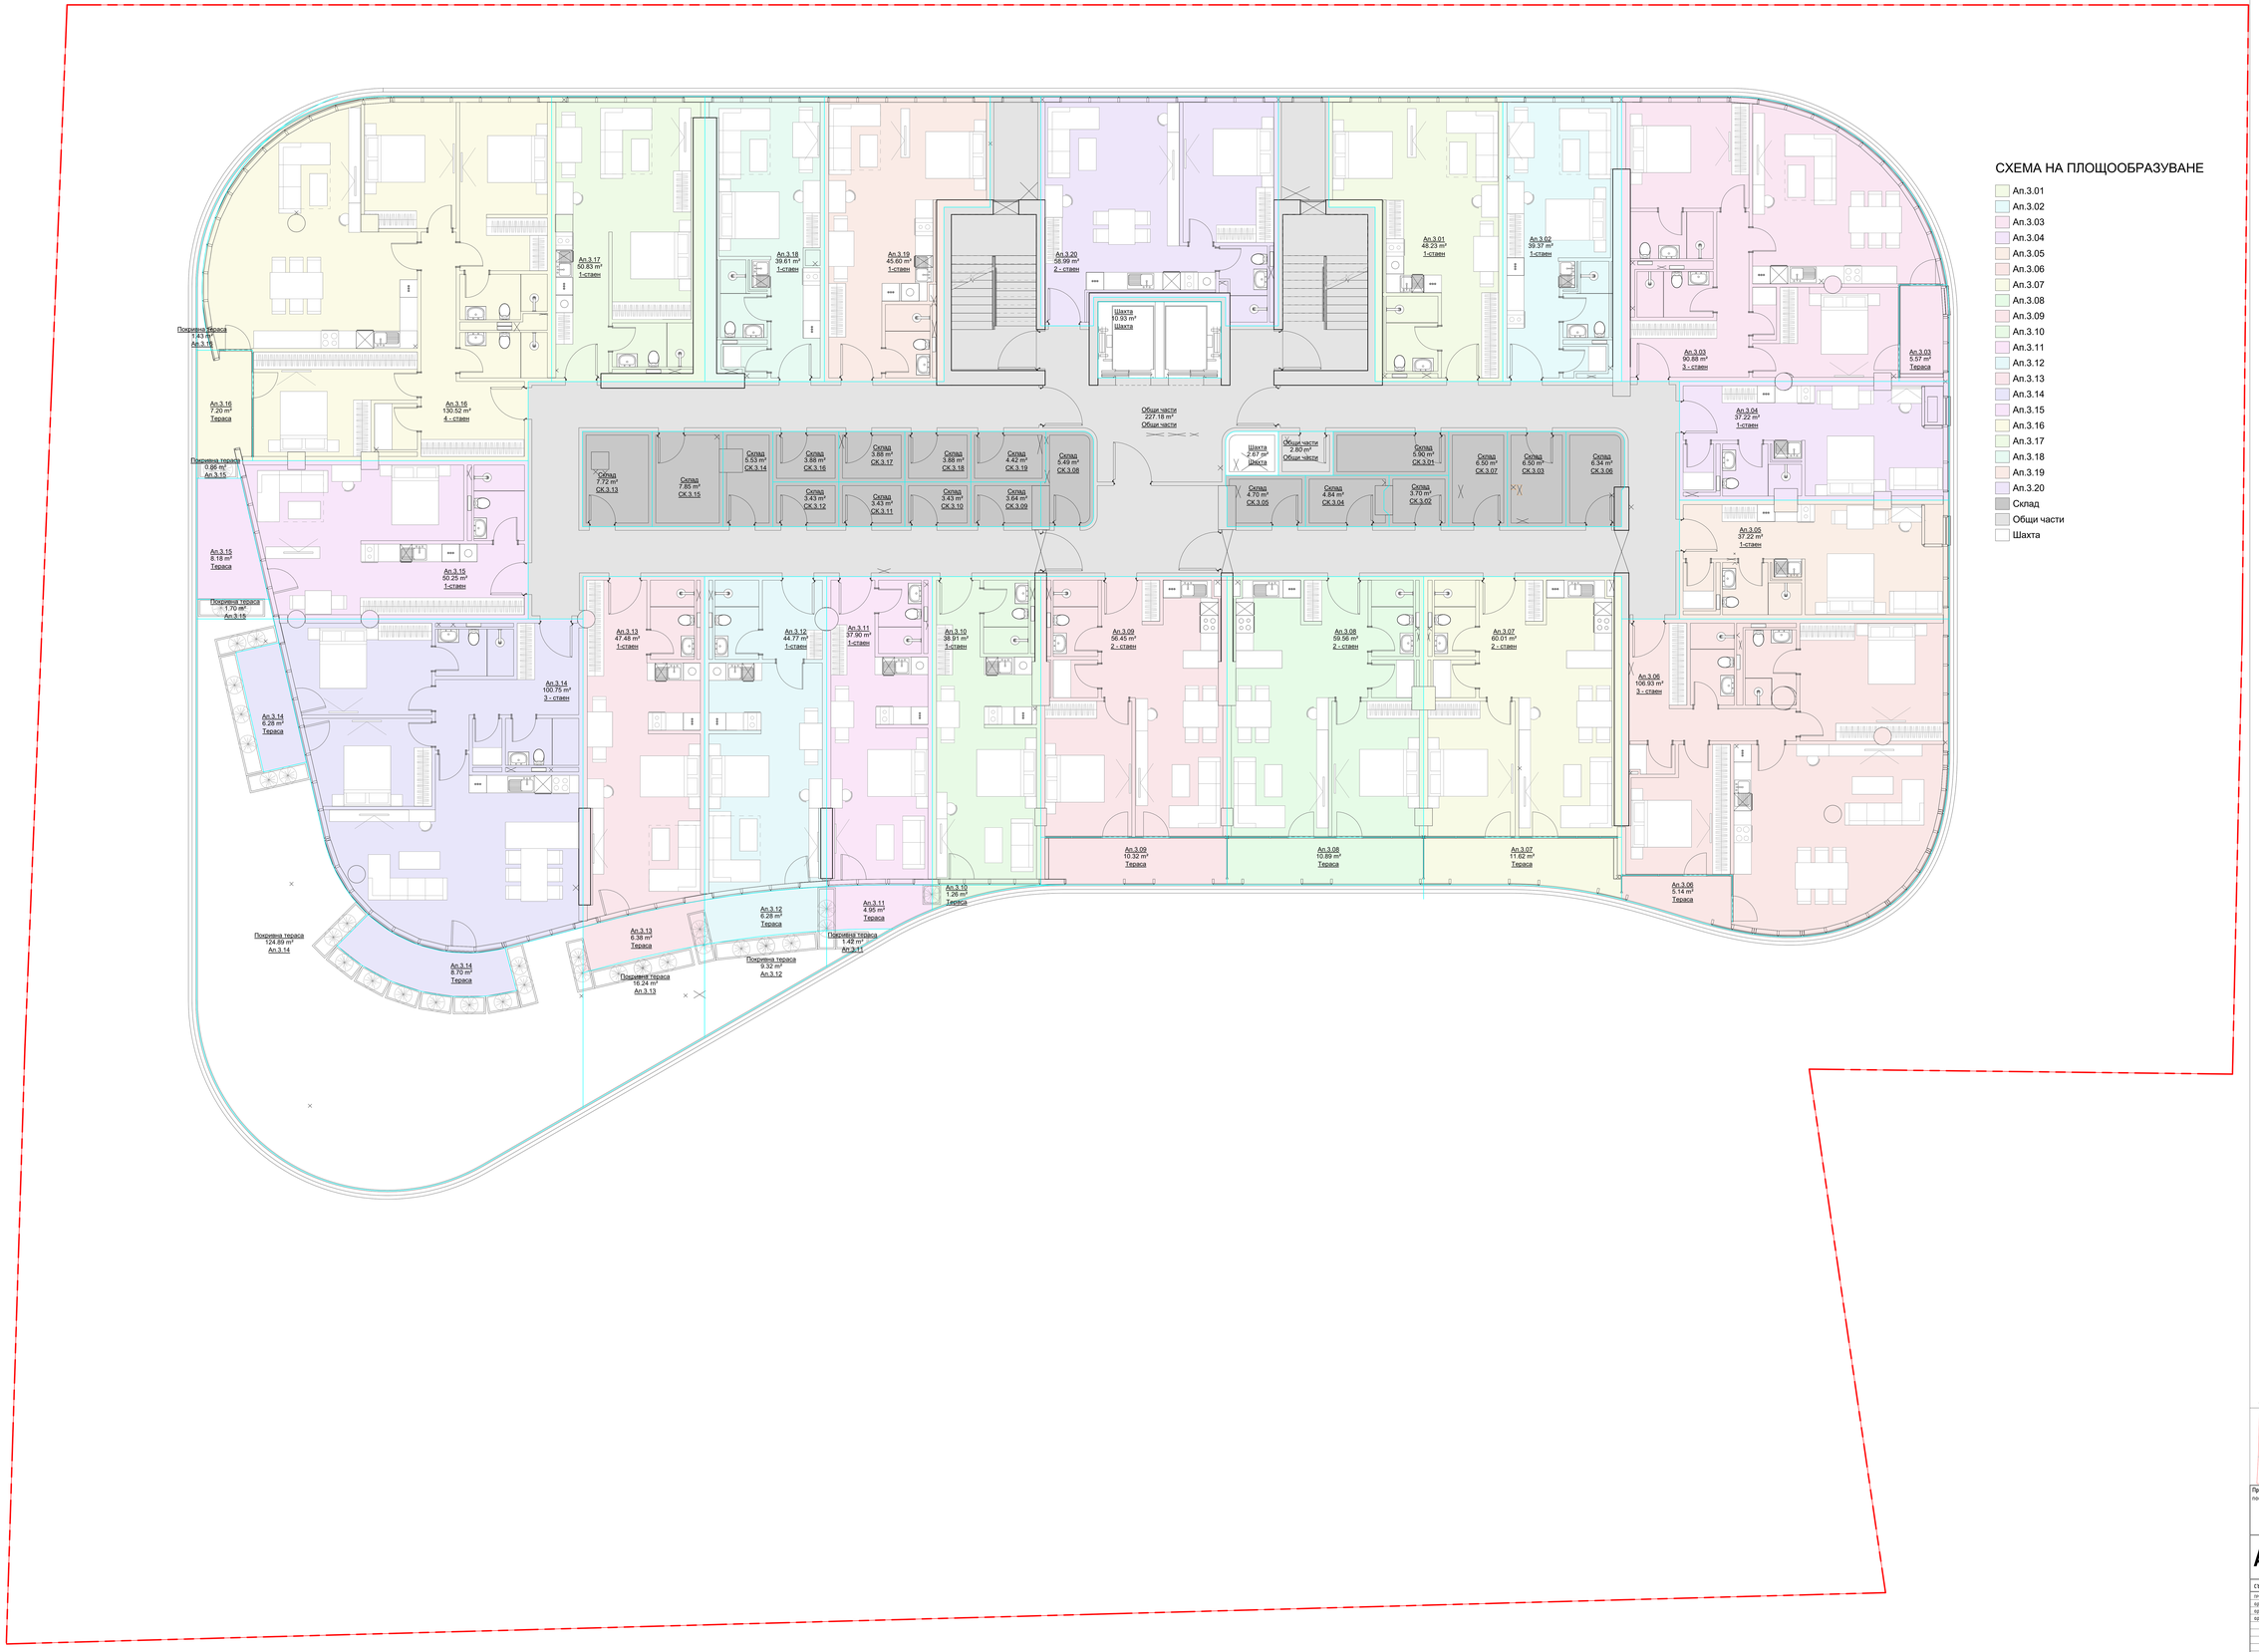

СХЕМА НА ПЛОЩООБРАЗУВАНЕ

- Ап.3.01
- Ап.3.02
- Ап.3.03
- Ап.3.04
- Ап.3.05
- Ап.3.06
- Ап.3.07
- Ап.3.08
- Ап.3.09
- Ап.3.10
- Ап.3.11
- Ап.3.12
- Ап.3.13
- Ап.3.14
- Ап.3.15
- Ап.3.16
- Ап.3.17
- Ап.3.18
- Ап.3.19
- Ап.3.20
- Склад
- Общи части
- Шахта

0m 5m 10m

Проектант:
подпис/печат

Съгласувал Възложител :
подпис/печат

А. и А. Здравкови

Обект:
Проект за нови етажи /мансарди /ОСТРИЧ Ярков Ивановски Ивановски Ивановски