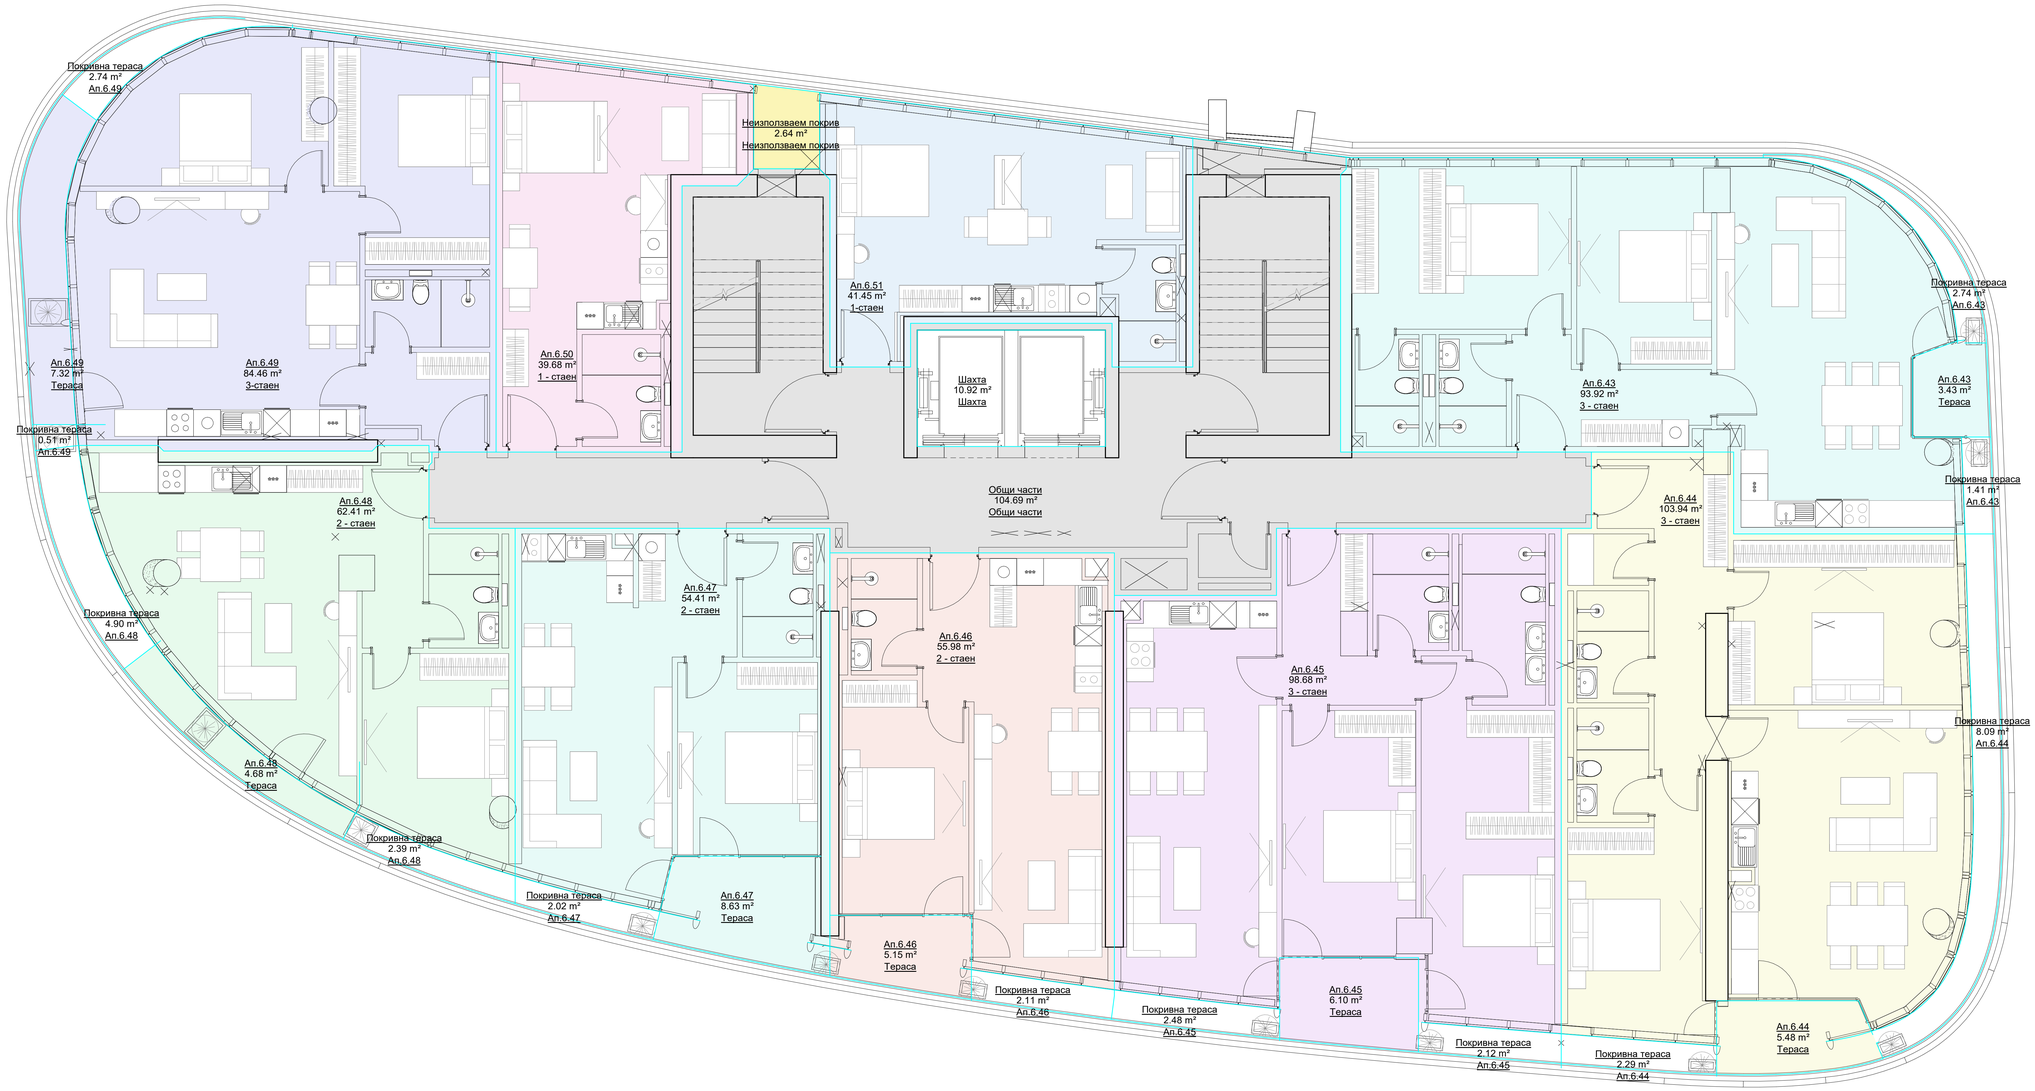

СХЕМА НА ПЛОЩООБРАЗ

- Ап.6.43
- Ап.6.44
- Ап.6.45
- Ап.6.46
- Ап.6.47
- Ап.6.48
- Ап.6.49
- Ап.6.50
- Ап.6.51
- Неизползваем покрив
- Общи части
- Шахта

0m 5m 10m

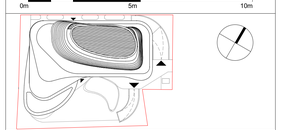

Проектант:
подпис/печат

Съгласувал Възложител :
подпис/печат

ИА
А и А архитекти

Обект:
Сграда със смесени функции, обществено обслужващи функции, магазини, ресторант, офиси, спортен комплекс, хотел и подземен паркинг в УПИ IV-1951,43,1 с идентификатор 68134.501.614, по КОС, кв.51, м."Студентски град", Район "Студентски", гр.София

Възложител „СОФАВТО" ООД,
Гещ Сеймей Зеламей – Управител

СЪДЪРЖАНИЕ НА ЧЕРТЕЖА: ПЛОЩООБРАЗУВАНЕ - ЕТАЖ 6.

ПРОЕКТАНТИ:	ПОДПИС:	СЪГЛАСУВАЛ:		ПОДПИС:
арх. А. Милев		СК	инж. Б. Първанов	
арх. А. Захариев		ОВК	инж. Н. Анастасов	
арх. Р. Йорданова		ВиК	инж. С. Стоянов	
		ЕЛ	инж. Н. Войнигаров	
		ГЕОД.	инж. П. Николаеви	
		ПБ	арх. С. Гиева	
		ПБ	инж. А. Ангелов	
		ТЕХН	инж. Р. Трохийска	

ФАЗА:	ЧАСТ:	МАЩАБ:	ДАТА:	РЕВИЗИЯ:	ЧЕРТЕЖ:
ТП	Арх	1 : 50	10/15/21		Area_106

Този чертеж е под закрила на Закона за авторските права. Поставя се забележително, само по предписаните.

А и А Архитекти ООД, 1715 София, Бизнес Парк София, сграда 14, ет. 3, 032 4899 999, www.aaa.bg