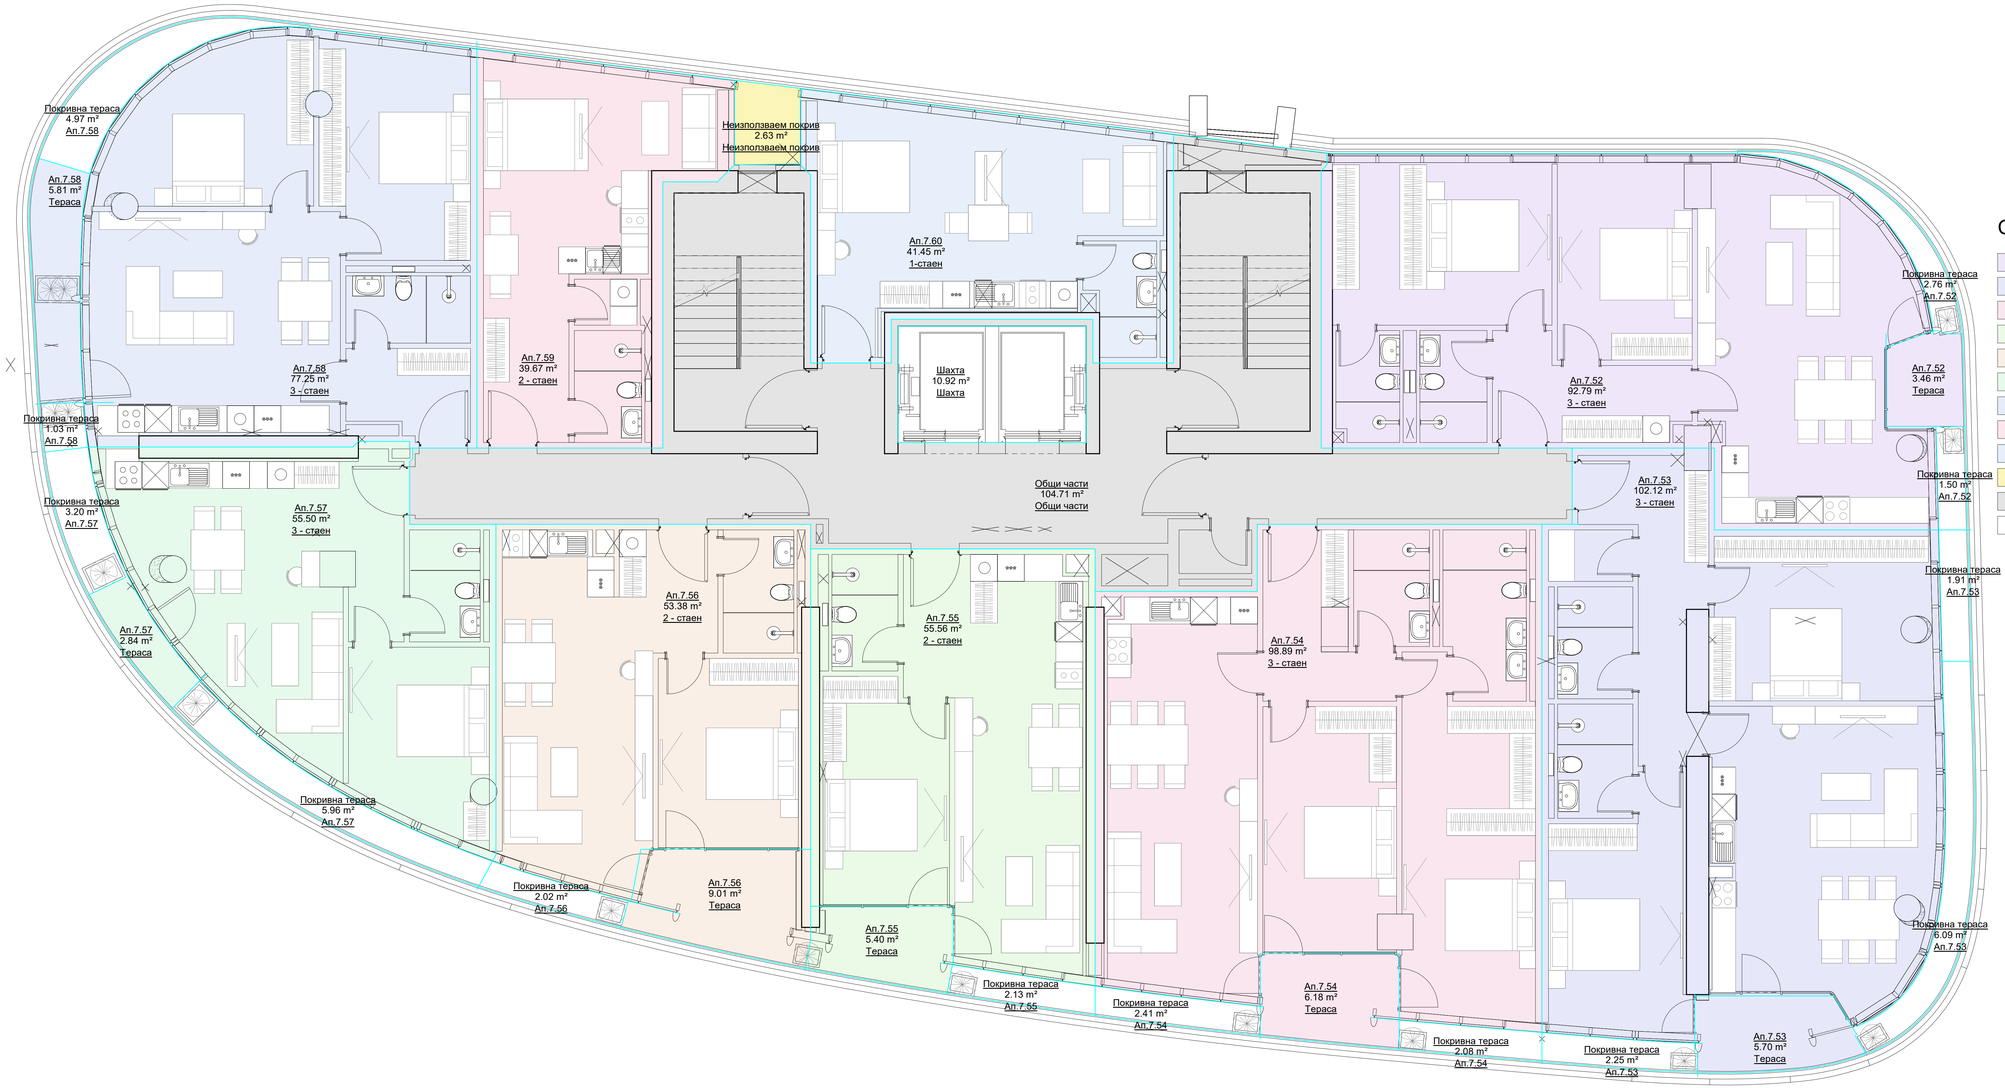

СХЕМА НА ПЛОЩООБРАЗУВАНЕ

- Ап.7.52
- Ап.7.53
- Ап.7.54
- Ап.7.55
- Ап.7.56
- Ап.7.57
- Ап.7.58
- Ап.7.59
- Ап.7.60
- Неизползваем покрив
- Общи части
- Шахта

0m 5m 10m

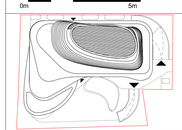

Проектант: подпис/печат	**Съгласувал Възложител :** подпис/печат
А и А архитекти	Обект: Сграда със смесени функции, обществено обслужващи функции, магазини, ресторант, офиси, спортен комплекс клуб и подземна паркинг в УПИ IV-1951,43 т. идентификатор 68134.501.615, „кв. 402", кв.51, м."Гърдовски дол", Район "Лозенец", гр. София
СЪДЪРЖАНИЕ НА ЧЕРТЕЖА:	Възложител „СОФАВТО" ООД, Гено Стоянов Зографов – Управител ПЛОЩООБРАЗУВАНЕ - ЕТАЖ 7.

ПРОЕКТАНТИ:	ПОДПИС:	СЪГЛАСУВАЛ:		ПОДПИС:
арх. А. Милев		СК	инж. Б. Първанов	
арх. А. Захариев		ОВК	инж. Н. Анастасов	
арх. Р. Йорданова		ВиК	инж. С. Стоянов	
		ЕЛ	инж. Н. Войнигоров	
		ГЕОД	инж. П. Николаевски	
		ПБ	арх. С. Гиева	
		ПБ	инж. А. Ангелов	
		ТЕХН	инж. Р. Трохийска	

ФАЗА:	ЧАСТ:	МАЩАБ:	ДАТА:	РЕВИЗИЯ:	ЧЕРТЕЖ:
ТП	Арх	1 : 50	10/15/21		Area_107

Този чертеж е под закрила на Закона за авторските права. Тиражът се забранява, само по предписмено.

А и А Архитекти ООД, 1715 София, Бизнес Парк София, сграда 16, ет. 3, 032 4899 999, www.aaa.bg