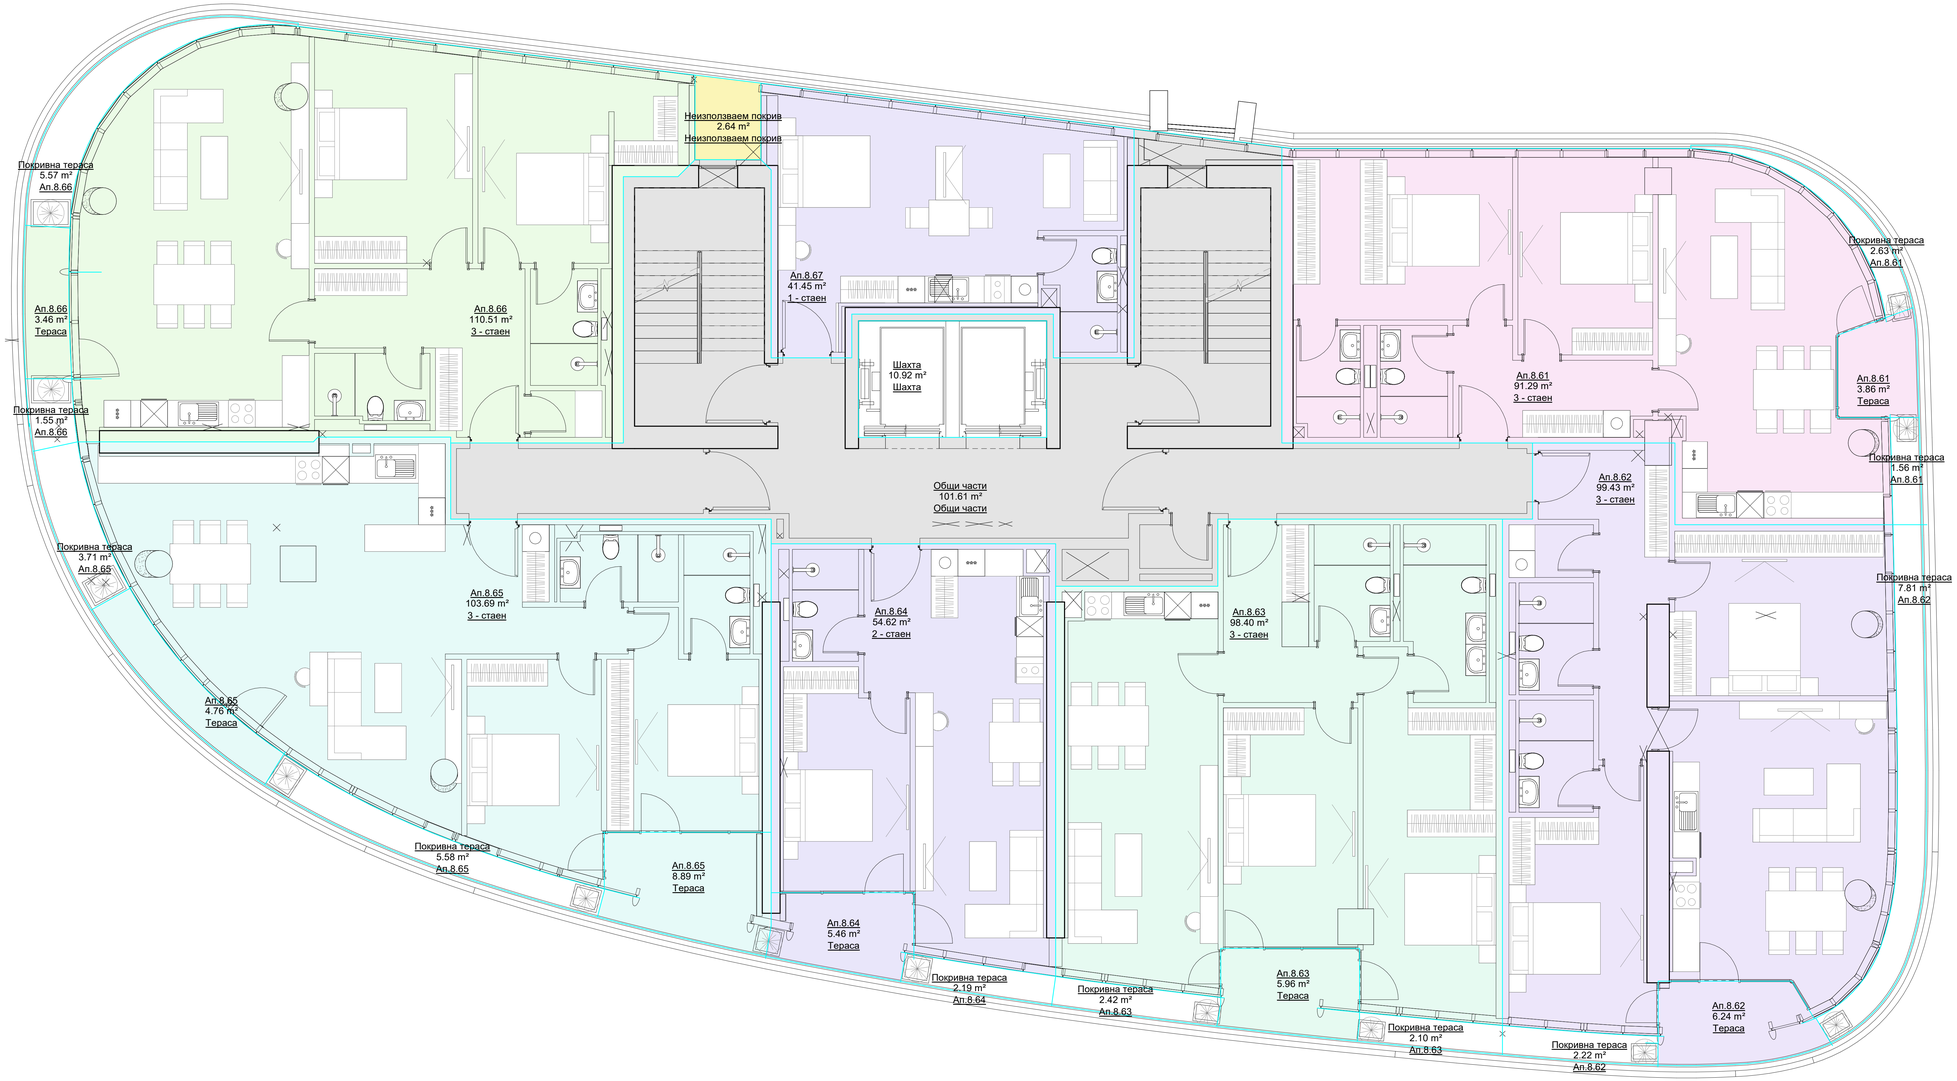

СХЕМА НА ПЛОЩООБРАЗУВАНЕ

- Ап.8.61
- Ап.8.62
- Ап.8.63
- Ап.8.64
- Ап.8.65
- Ап.8.66
- Ап.8.67
- Неизползваем покрив
- Общи части
- Шахта

0m 5m 10m

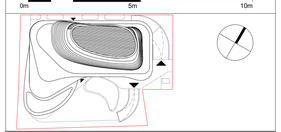

Проектант:
подпис/печат

Съгласувал Възложител :
подпис/печат

А и А архитекти

Обект:
Сграда със смесени функции, обществено обслужващи функции, магазини, ресторант, офиси, спортен комплекс хотел с подземна част в ПИ V-1951,43+1 с идентификатор 68134.501.614.1, по КККР, кв.61, м."Гърдовски дол", Район "Лозенец", гр. София

СЪДЪРЖАНИЕ НА ЧЕРТЕЖА: ПЛОЩООБРАЗУВАНЕ - ЕТАЖ 8.

Възложител „СОФАВТО" ООД,
Гено Семков Златев – Управител

ПРОЕКТАНТИ:	ПОДПИС:
арх. А. Милев	
арх. А. Захариев	
арх. Р. Йорданова	

СЪГЛАСУВАЛ:		ПОДПИС:
СК	инж. Б. Първанов	
ОВК	инж. Н. Анастасов	
ВиК	инж. С. Стоянов	
ЕЛ	инж. Н. Войнигаров	
ГЕОД	инж. П. Николаеви	
ПБ	л.арх. С. Гигова	
ПБ	инж. А. Ангелов	
ТЕХН	инж. Р. Трохийска	

ФАЗА:	ЧАСТ:	МАЩАБ:	ДАТА:	РЕВИЗИЯ:	ЧЕРТЕЖ:
ТП	Арх	1 : 50	10/15/21		Area_108

Този чертеж е под закрила на Закона за авторските права. Поставя се забележително, само по предписаните.

А и А Архитекти ООД, 1715 София, Бизнес Парк София, сграда 16, ет. 3, 032 4899 999, www.aaa.bg