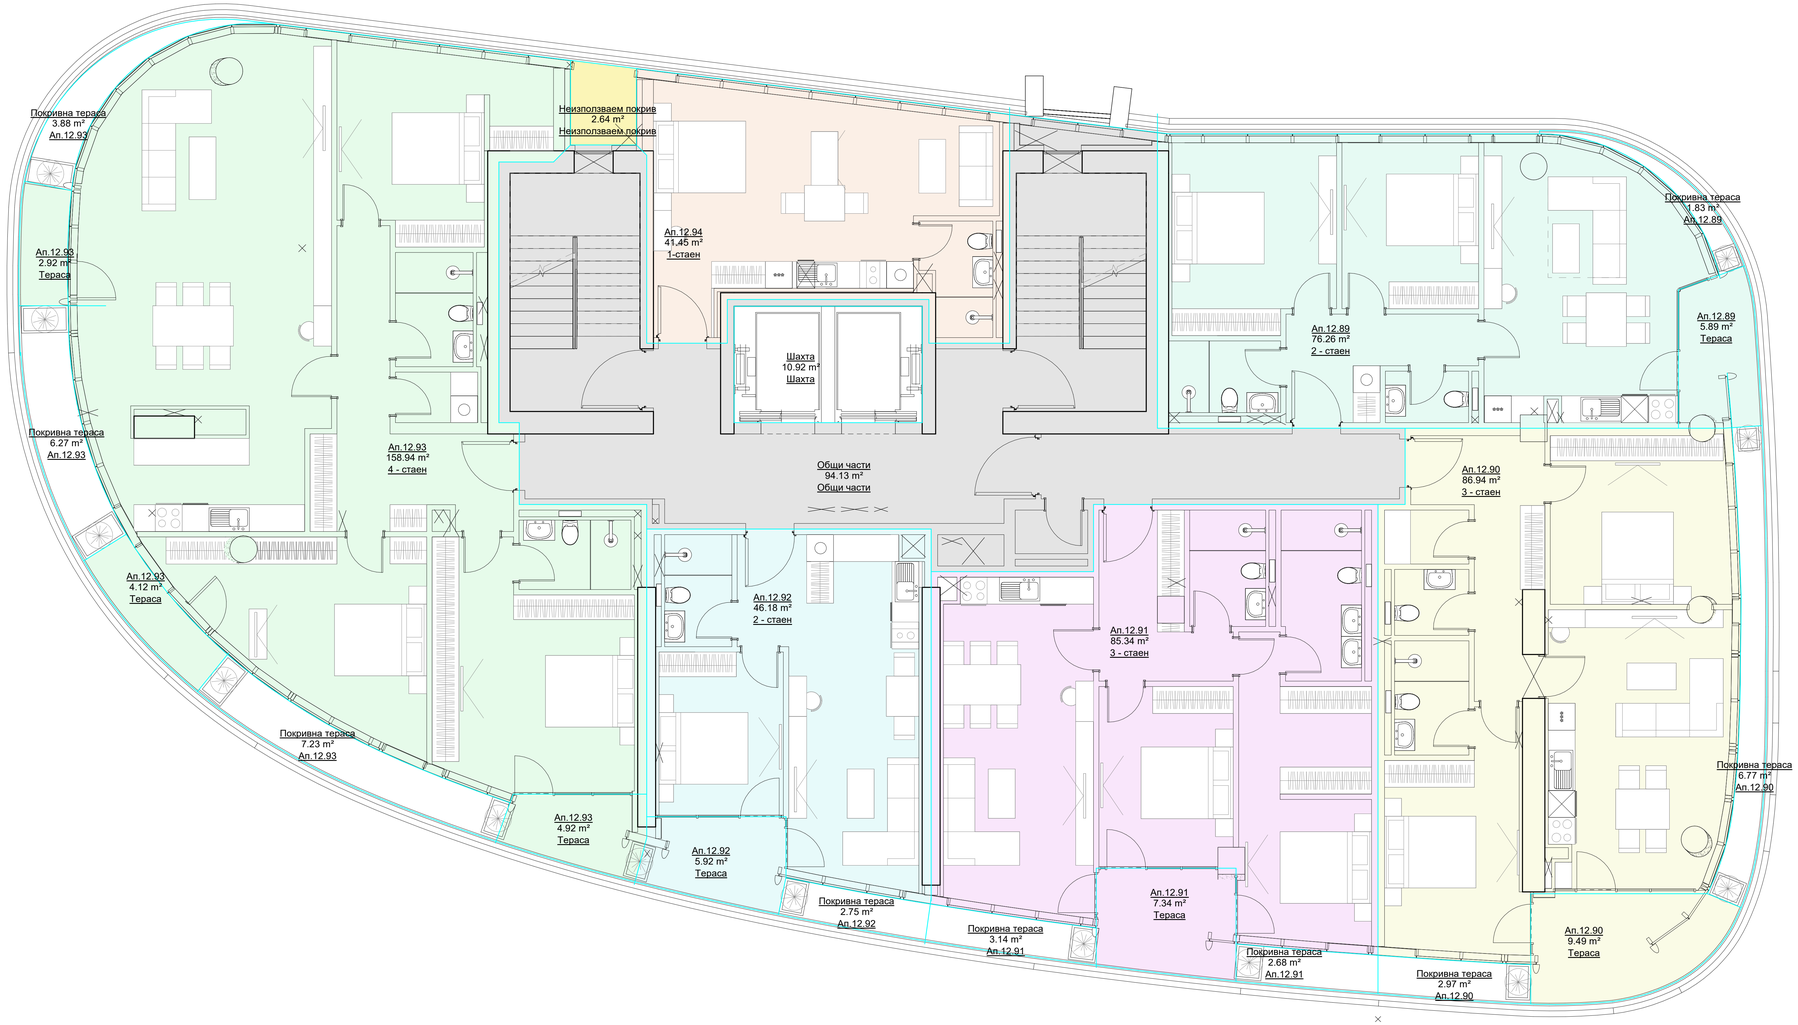

0m 5m 10m

Проектант:
подпис/печат

Съгласувал Възложител :
подпис/печат

А и А архитекти

Обект:
Сграда със смесени функции, обществено обслужващи функции, магазини, ресторант, офиси, спортен комплекс, хотел и подземна част в ПИ V-1951,43,1 с идентификатор 68134.501.615, по КККР, кв.15, м."Студентски град", Район "Студентски", гр. София

Възложител „СОФАВТО" ООД,
Гена Стоянов Захариев – Управител

СЪДЪРЖАНИЕ НА ЧЕРТЕЖА: ПЛОЩООБРАЗУВАНЕ - ЕТАЖ 12.

ПРОЕКТАНТИ:	ПОДПИС:	СЪГЛАСУВАЛ:		ПОДПИС:
арх. А. Милев		СК	инж. Б. Първанов	
арх. А. Захариев		ОВК	инж. Н. Анастасов	
арх. Р. Йорданова		ВиК	инж. С. Стоянов	
		ЕЛ	инж. Н. Войнигаров	
		ГЕОД.	инж. П. Николаеви	
		ПБ	арх. С. Гигова	
		ПБ	инж. А. Ангелов	
		ТЕХН	инж. Р. Трохийска	

ФАЗА:	ЧАСТ:	МАЩАБ:	ДАТА:	РЕВИЗИЯ:	ЧЕРТЕЖ:
ТП	Арх	1 : 50	10/15/21		Area_1_12

Този чертеж е под закрилата на Закона за авторските права. Забранява се възпроизвеждането, както по графичен начин

А и А Архитекти ООД, 1715 София, Бизнес Парк София, сграда 16, ет. 3, 032 4899 999, www.aaa.bg