СХЕМА НА ПЛОЩООБРАЗУВАНЕ

- Ап.15.105
- Ап.15.106
- Неизползваем покрив
- Общи части
- Шахта

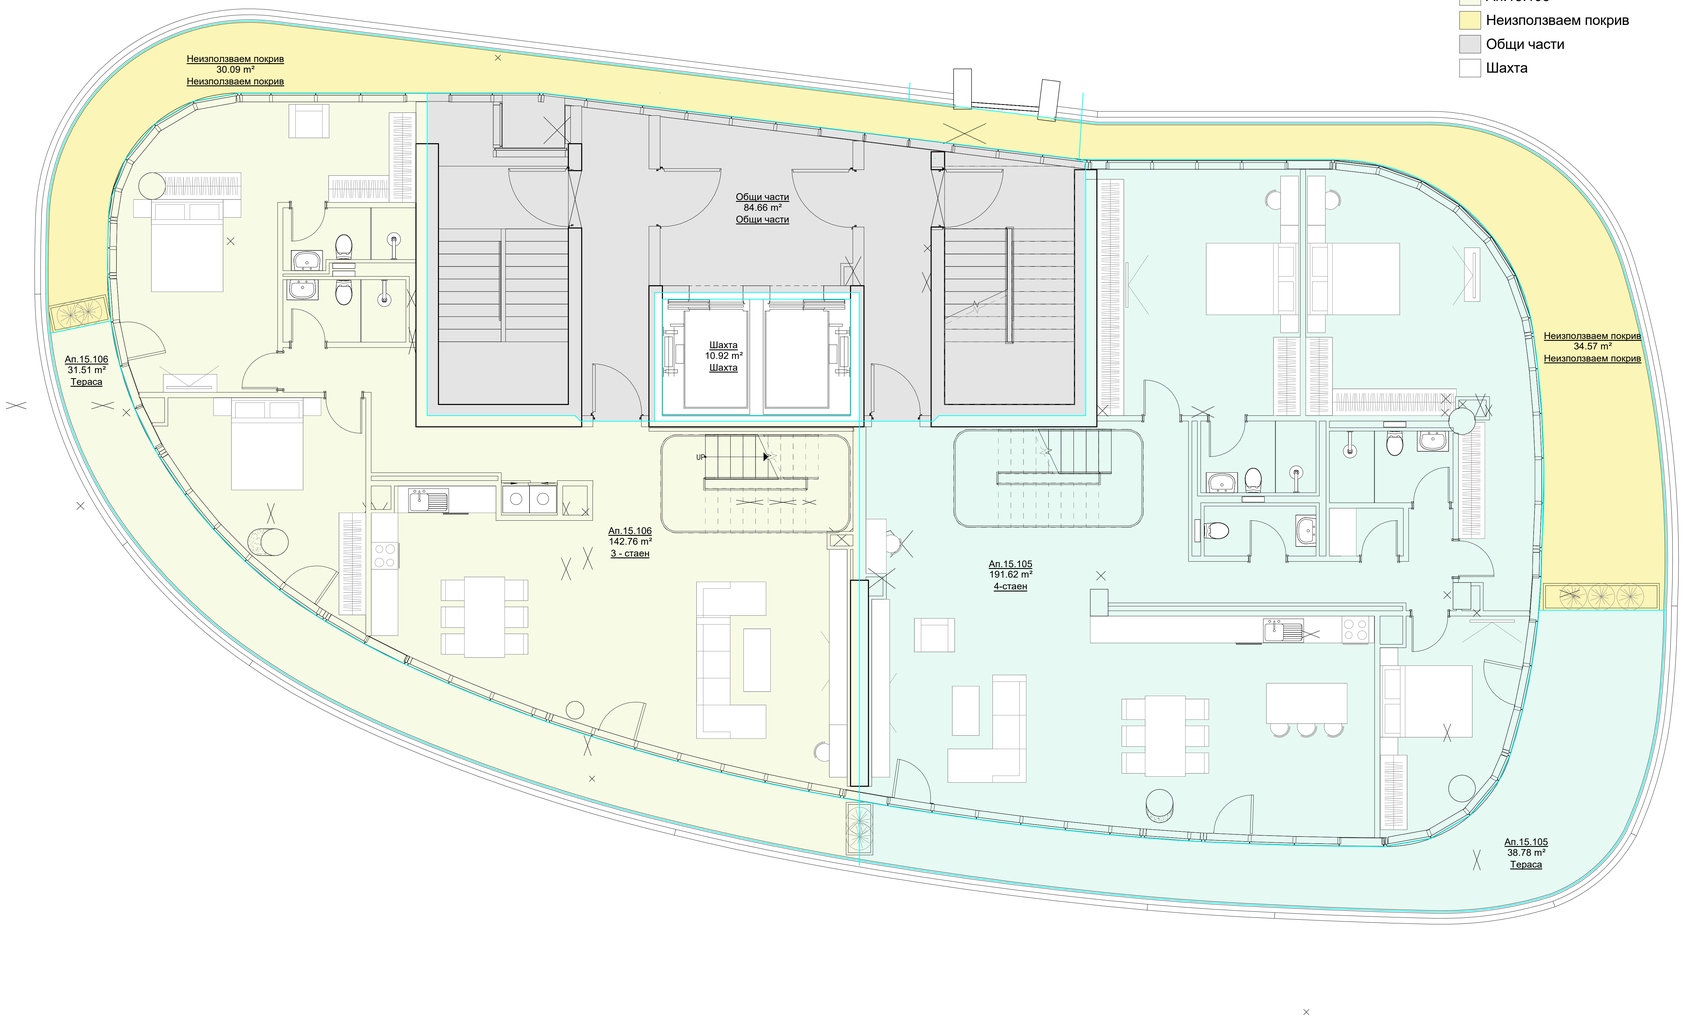

0m 5m 10m

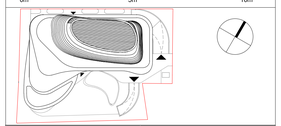

Проектант: подпис/печат	**Съгласувал Възложител :** подпис/печат

ААА архитекти

Обект: Сграда със смесени функции, обществено обслужващи функции, магазини, ресторант, офиси, спортни/нощни клубове и подземни паркинги в ПИ V-1951,43+1 с идентификатор 68134.501.615, по КККР, кв.15, м."Студентски град", Район "Студентски", гр.София

Възложител „СОФАВТО" ООД,
Гещ Сеймей Зелимей – Управител

СЪДЪРЖАНИЕ НА ЧЕРТЕЖА: ПЛОЩООБРАЗУВАНЕ - ЕТАЖ 15

ПРОЕКТАНТИ:	ПОДПИС:
арх. А. Милев	
арх. А. Захариев	
арх. Р. Йорданова	

СЪГЛАСУВАЛ:		ПОДПИС:
СК	инж. Б. Първанов	
ОВК	инж. Н. Анастасов	
ВиК	инж. С. Стоянов	
ЕЛ	инж. Н. Войнигаров	
ГЕОД.	инж. П. Николаеви	
ПБ	л.арх. С. Гигова	
ПБ	инж. А. Ангелов	
ТЕХН	инж. Р. Трохийска	

ФАЗА:	ЧАСТ:	МАЩАБ:	ДАТА:	РЕВИЗИЯ:	ЧЕРТЕЖ:
ТП	Арх	1 : 50	10/15/21		Area_L15

Този чертеж е под закрилата на Закона за авторските права. Забранява се възпроизвеждането, както по графичен/механичен

А и А Архитекти ООД, 1715 София, Бизнес Парк София, сграда 16, вх. 3, 022 4899 999, www.aaa.bg