


ул. "Васил Петлешков"

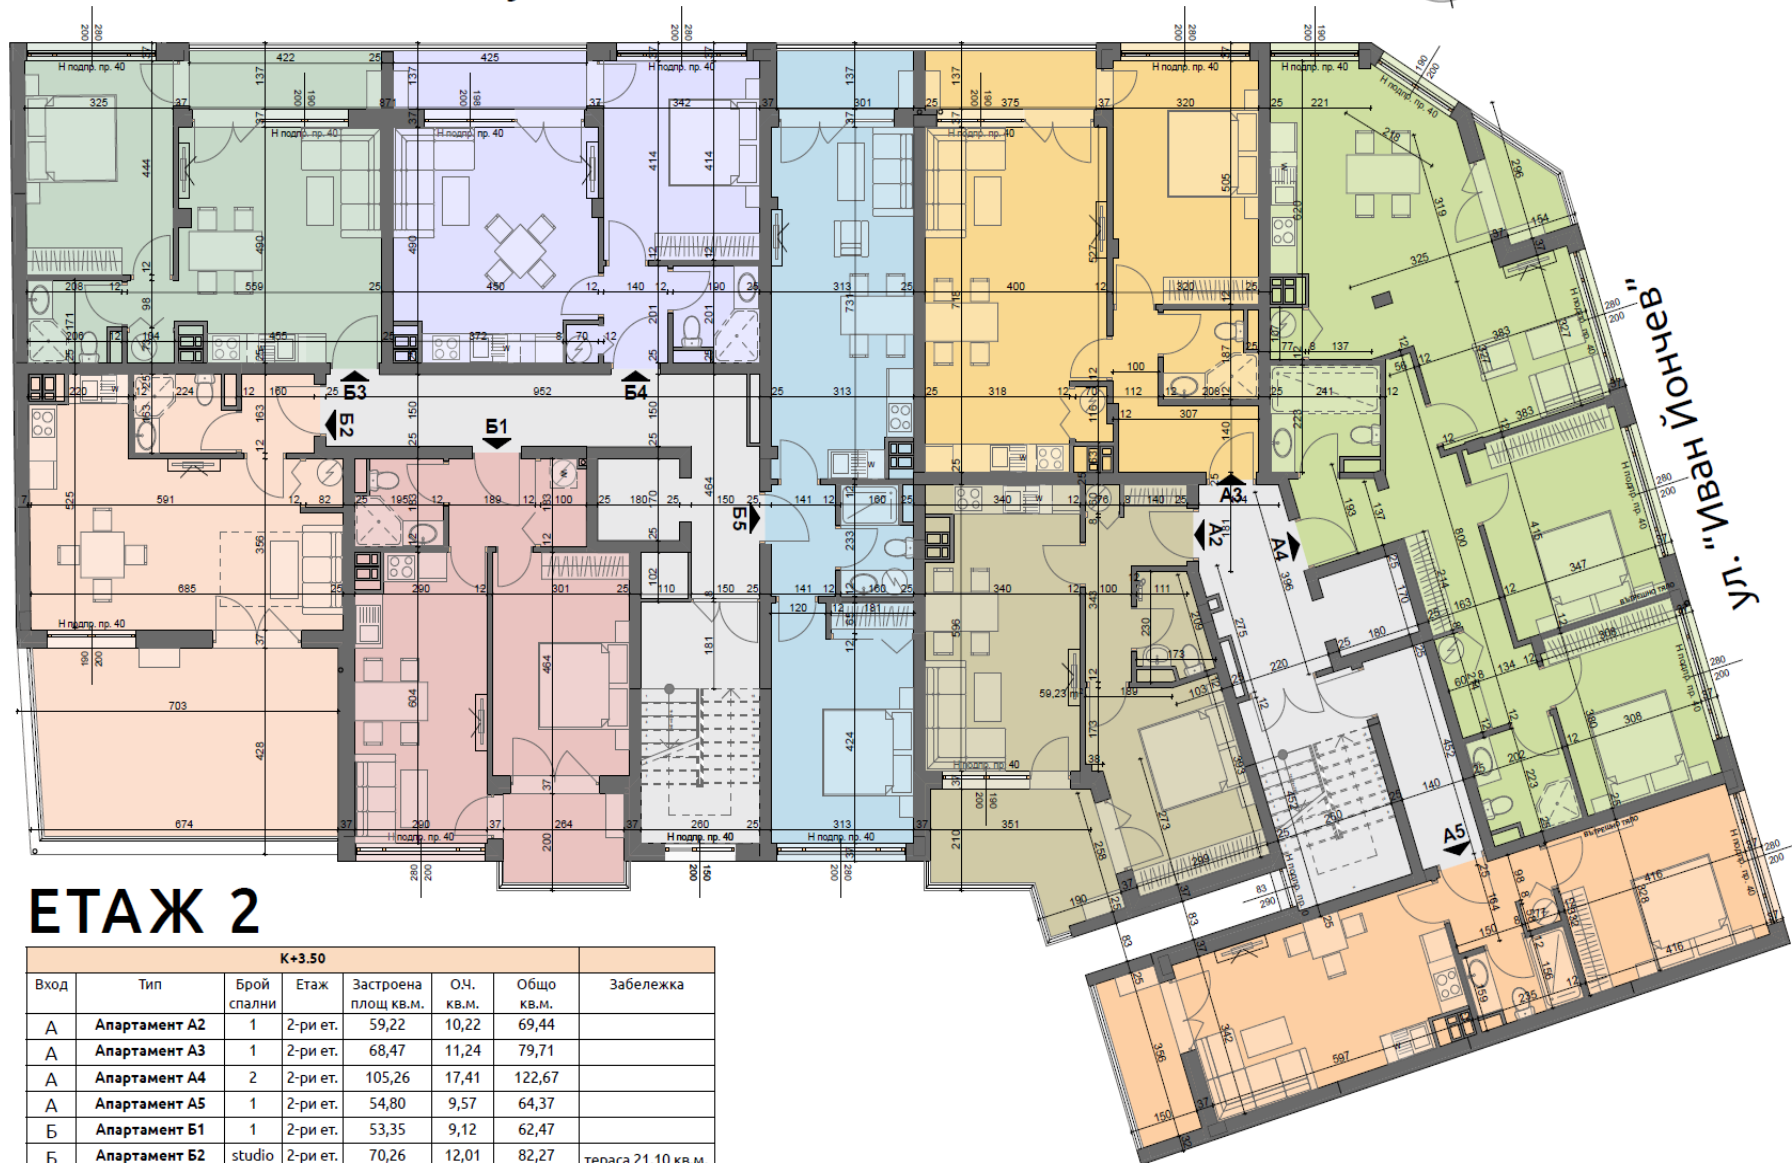

ЕТАЖ 2

К+3.50							
Вход	Тип	Брой спални	Етаж	Застроена площ кв.м.	О.ч. кв.м.	Общо кв.м.	Забележка
А	Апартамент А2	1	2-ри ет.	59,22	10,22	69,44	
А	Апартамент А3	1	2-ри ет.	68,47	11,24	79,71	
А	Апартамент А4	2	2-ри ет.	105,26	17,41	122,67	
А	Апартамент А5	1	2-ри ет.	54,80	9,57	64,37	
Б	Апартамент Б1	1	2-ри ет.	53,35	9,12	62,47	
Б	Апартамент Б2	studio	2-ри ет.	70,26	12,01	82,27	тераса 21.10 кв.м.
Б	Апартамент Б3	1	2-ри ет.	54,69	8,98	63,67	
Б	Апартамент Б4	1	2-ри ет.	56,10	9,21	65,31	
Б	Апартамент Б5	1	2-ри ет.	57,51	9,64	67,15	