


ул. "Васил Петлешков"

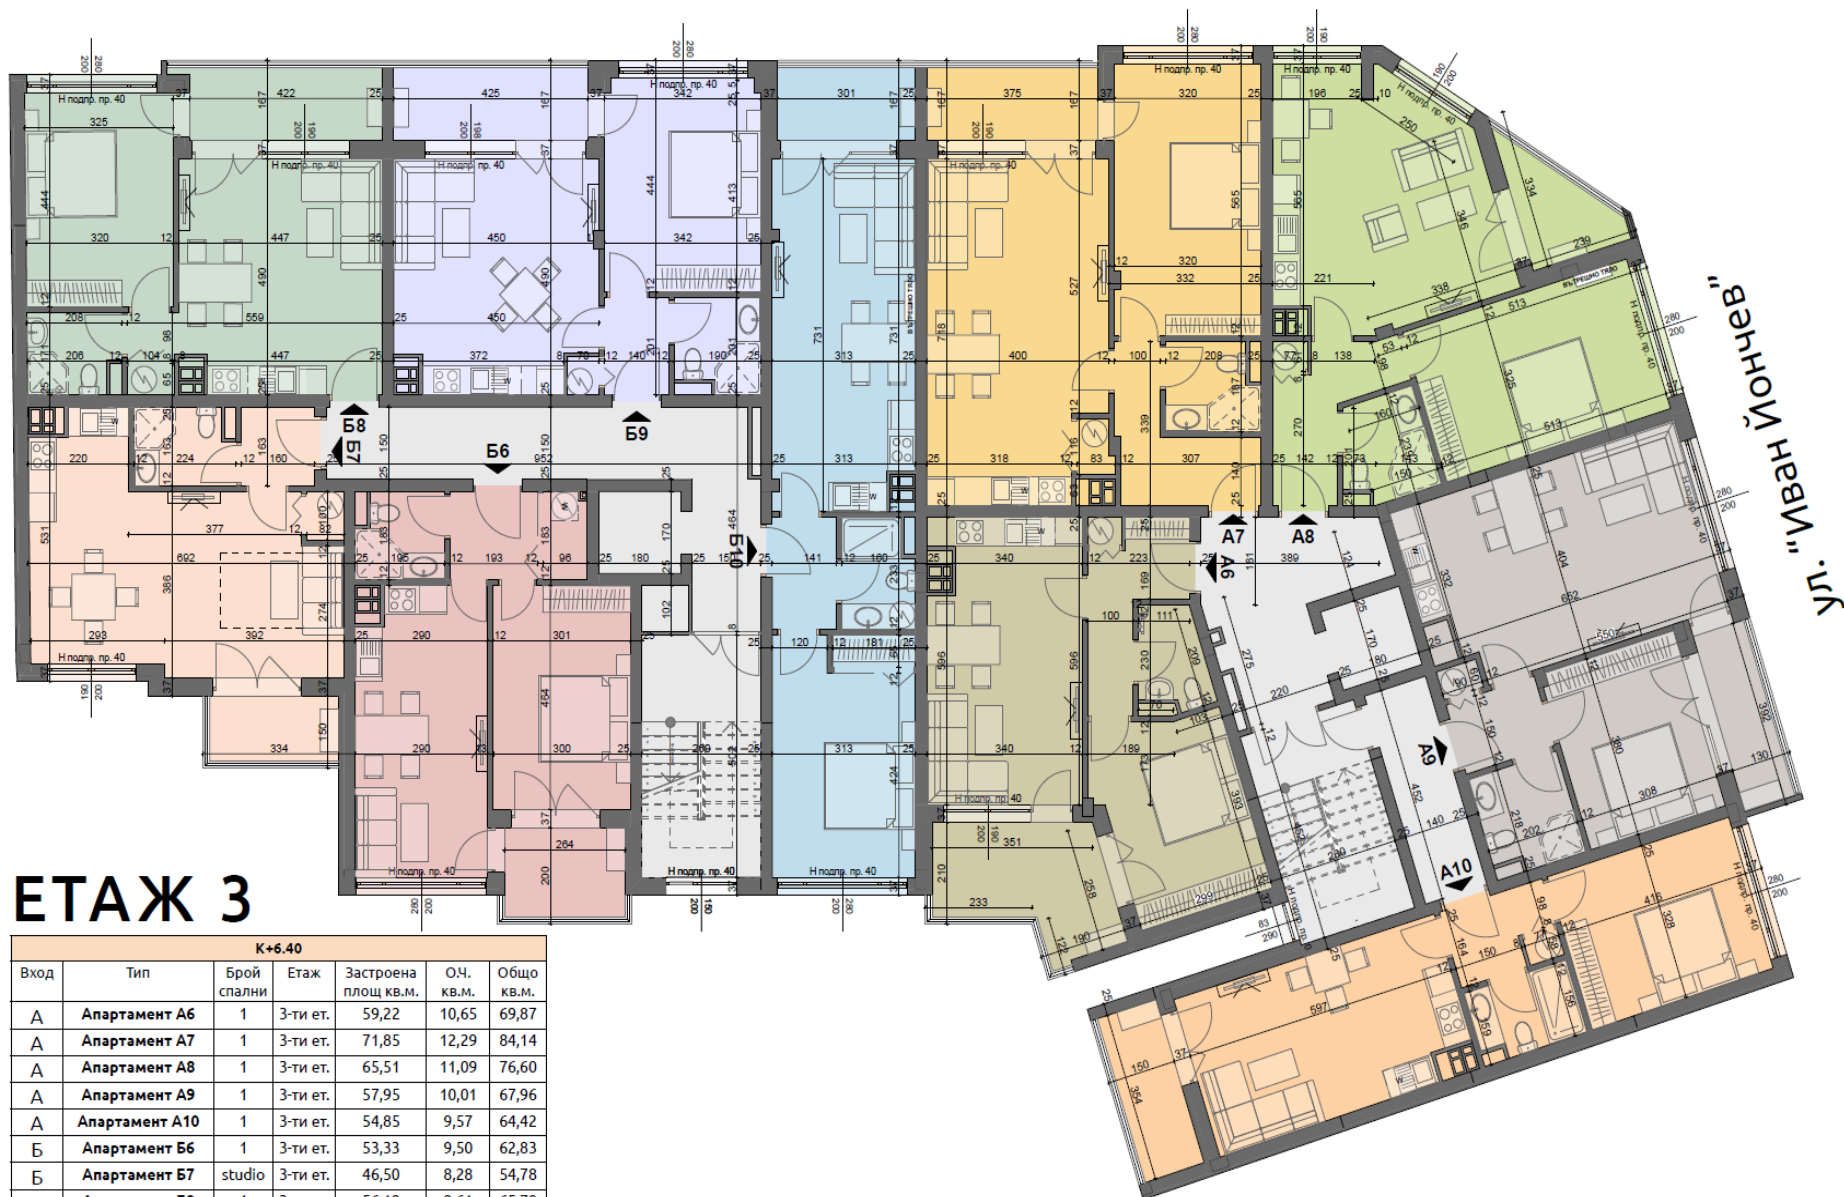

ЕТАЖ 3

K+6.40						
Вход	Тип	Брой спални	Етаж	Застроена площ кв.м.	О.Ч. кв.м.	Общо кв.м.
А	Апартамент А6	1	3-ти ет.	59,22	10,65	69,87
А	Апартамент А7	1	3-ти ет.	71,85	12,29	84,14
А	Апартамент А8	1	3-ти ет.	65,51	11,09	76,60
А	Апартамент А9	1	3-ти ет.	57,95	10,01	67,96
А	Апартамент А10	1	3-ти ет.	54,85	9,57	64,42
Б	Апартамент Б6	1	3-ти ет.	53,33	9,50	62,83
Б	Апартамент Б7	studio	3-ти ет.	46,50	8,28	54,78
Б	Апартамент Б8	1	3-ти ет.	56,18	9,61	65,79
Б	Апартамент Б9	1	3-ти ет.	58,61	10,03	68,64
Б	Апартамент Б10	1	3-ти ет.	58,51	10,21	68,72