


ул. "Васил Петлешков"

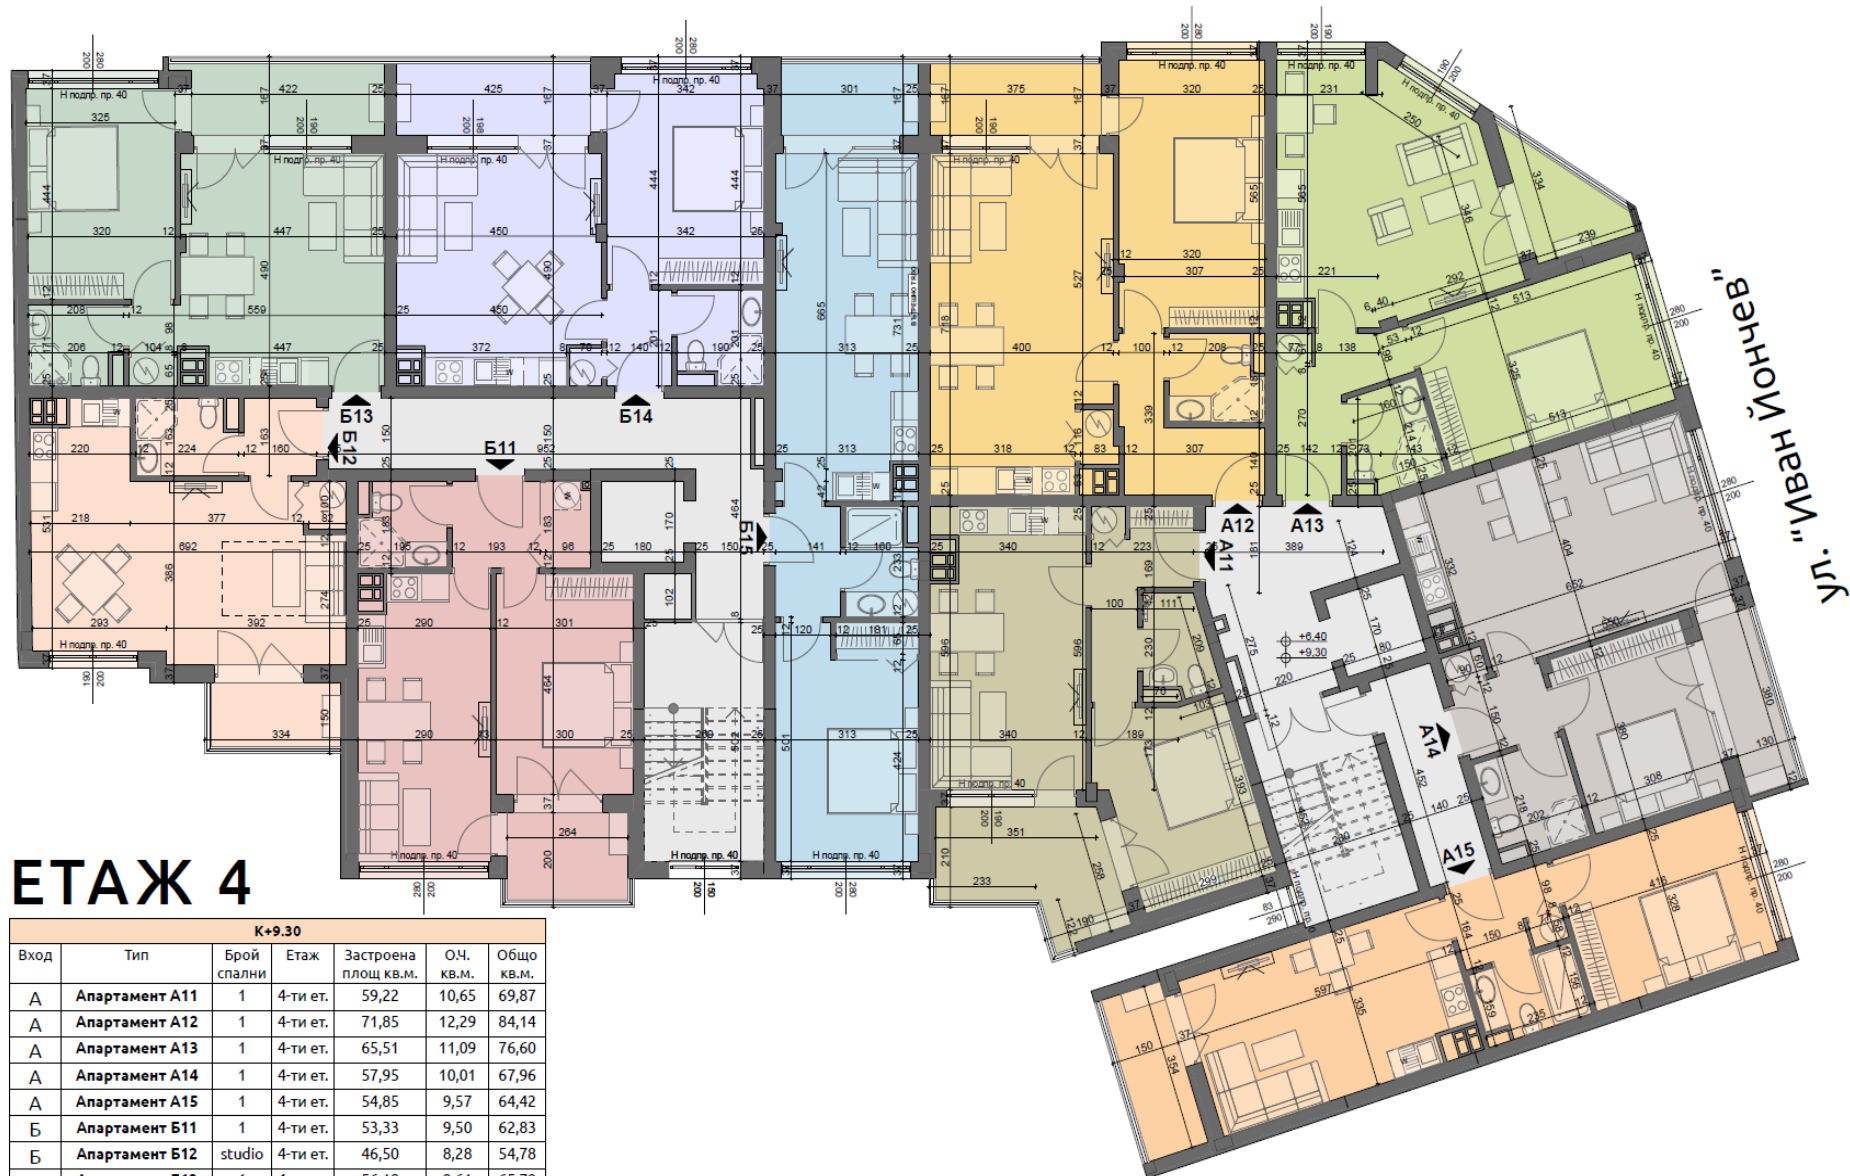

ЕТАЖ 4

К+9.30						
Вход	Тип	Брой спални	Етаж	Застроена площ кв.м.	О.Ч. кв.м.	Общо кв.м.
А	Апартамент А11	1	4-ти ет.	59,22	10,65	69,87
А	Апартамент А12	1	4-ти ет.	71,85	12,29	84,14
А	Апартамент А13	1	4-ти ет.	65,51	11,09	76,60
А	Апартамент А14	1	4-ти ет.	57,95	10,01	67,96
А	Апартамент А15	1	4-ти ет.	54,85	9,57	64,42
Б	Апартамент Б11	1	4-ти ет.	53,33	9,50	62,83
Б	Апартамент Б12	studio	4-ти ет.	46,50	8,28	54,78
Б	Апартамент Б13	1	4-ти ет.	56,18	9,61	65,79
Б	Апартамент Б14	1	4-ти ет.	58,61	10,03	68,64
Б	Апартамент Б15	1	4-ти ет.	58,51	10,21	68,72