


ул. "Васил Петлешков"

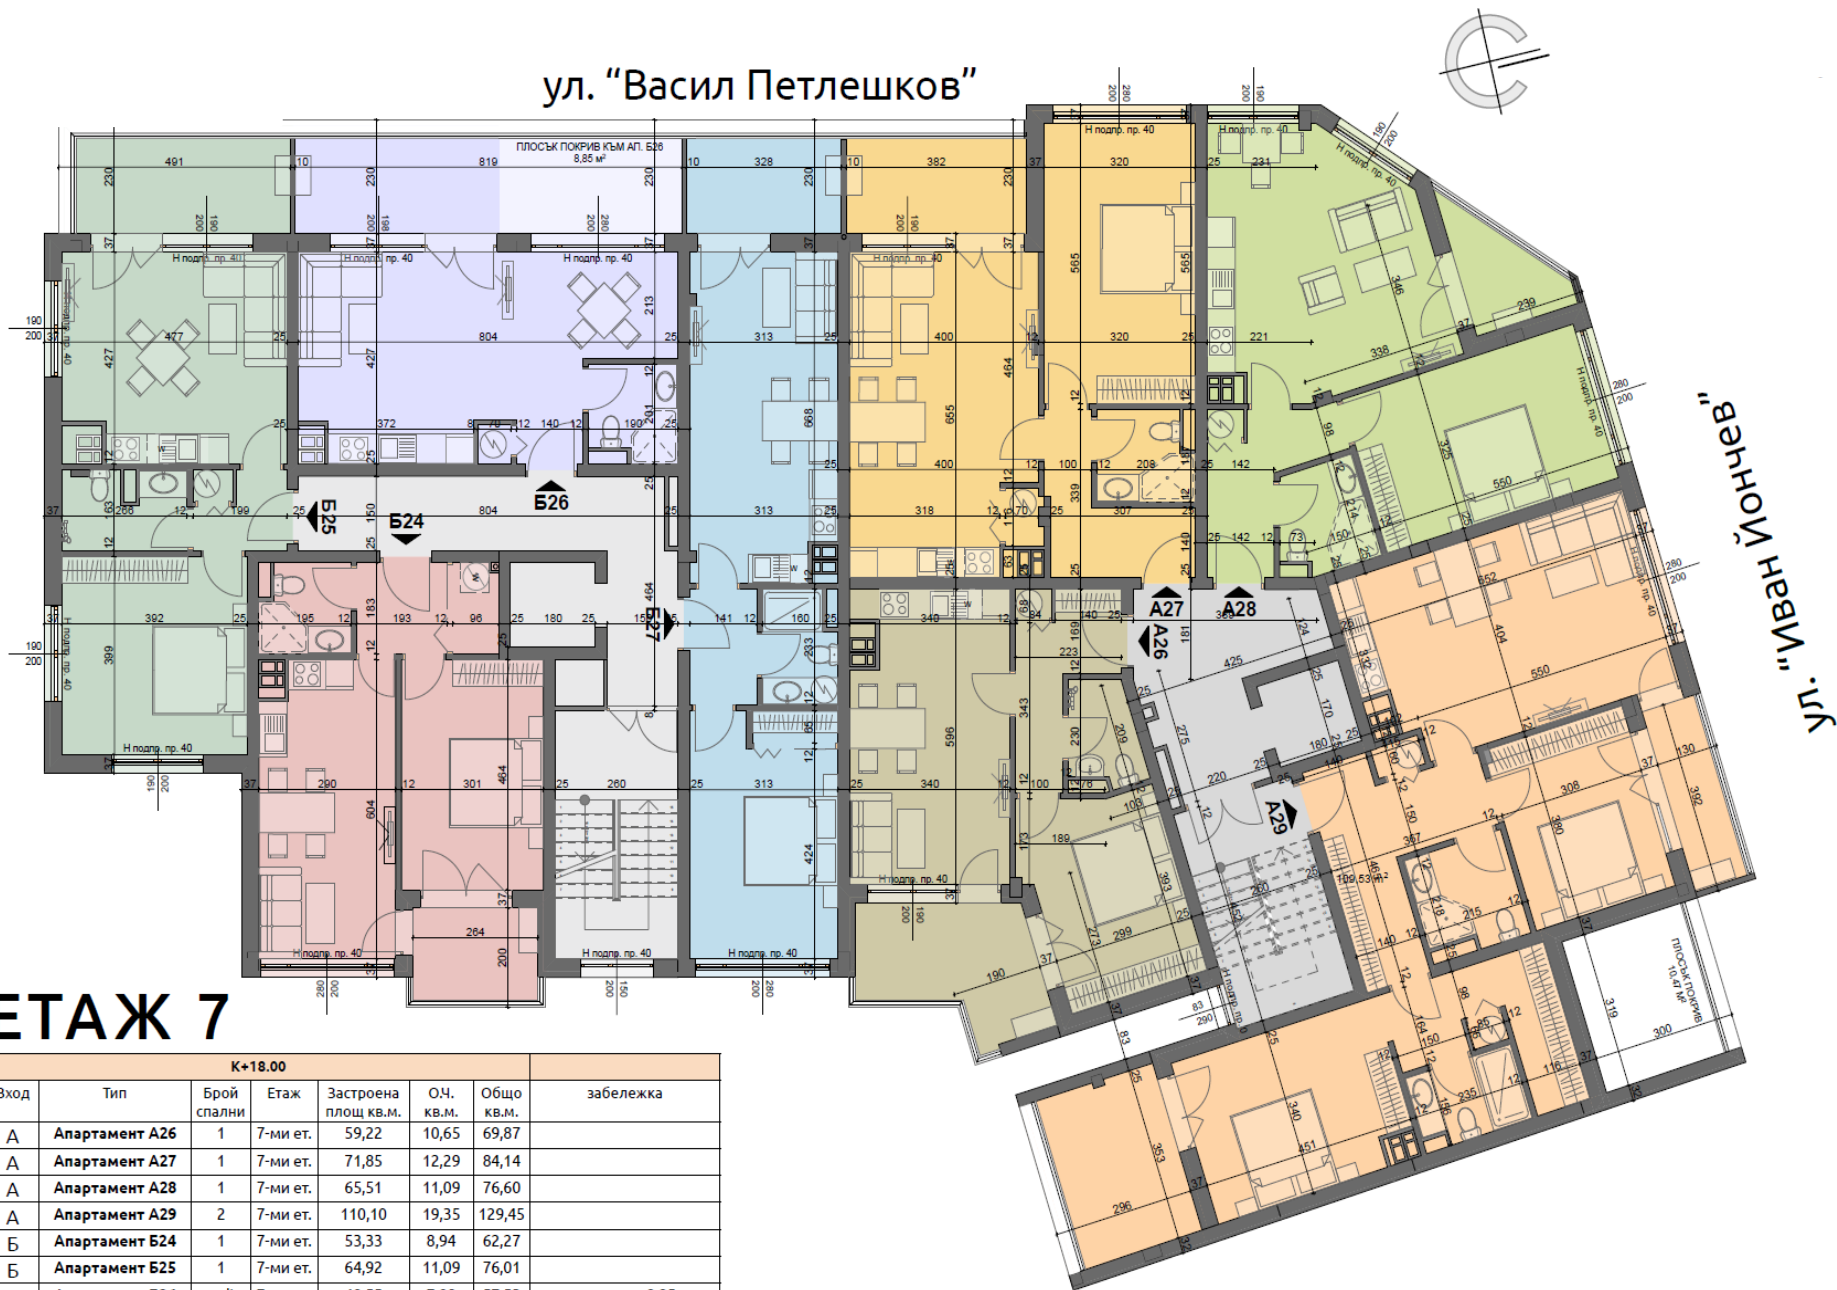

ул. "Иван Йончев"

ЕТАЖ 7

К+18.00							забележка
Вход	Тип	Брой спални	Етаж	Застроена площ кв.м.	О.Ч. кв.м.	Общо кв.м.	
А	Апартамент А26	1	7-ми ет.	59,22	10,65	69,87	
А	Апартамент А27	1	7-ми ет.	71,85	12,29	84,14	
А	Апартамент А28	1	7-ми ет.	65,51	11,09	76,60	
А	Апартамент А29	2	7-ми ет.	110,10	19,35	129,45	
Б	Апартамент Б24	1	7-ми ет.	53,33	8,94	62,27	
Б	Апартамент Б25	1	7-ми ет.	64,92	11,09	76,01	
Б	Апартамент Б26	studio	7-ми ет.	49,55	7,98	57,53	площадка покрив 8,85 кв.м.
Б	Апартамент Б27	1	7-ми ет.	58,51	9,61	68,12	