


ул. "Васил Петлешков"

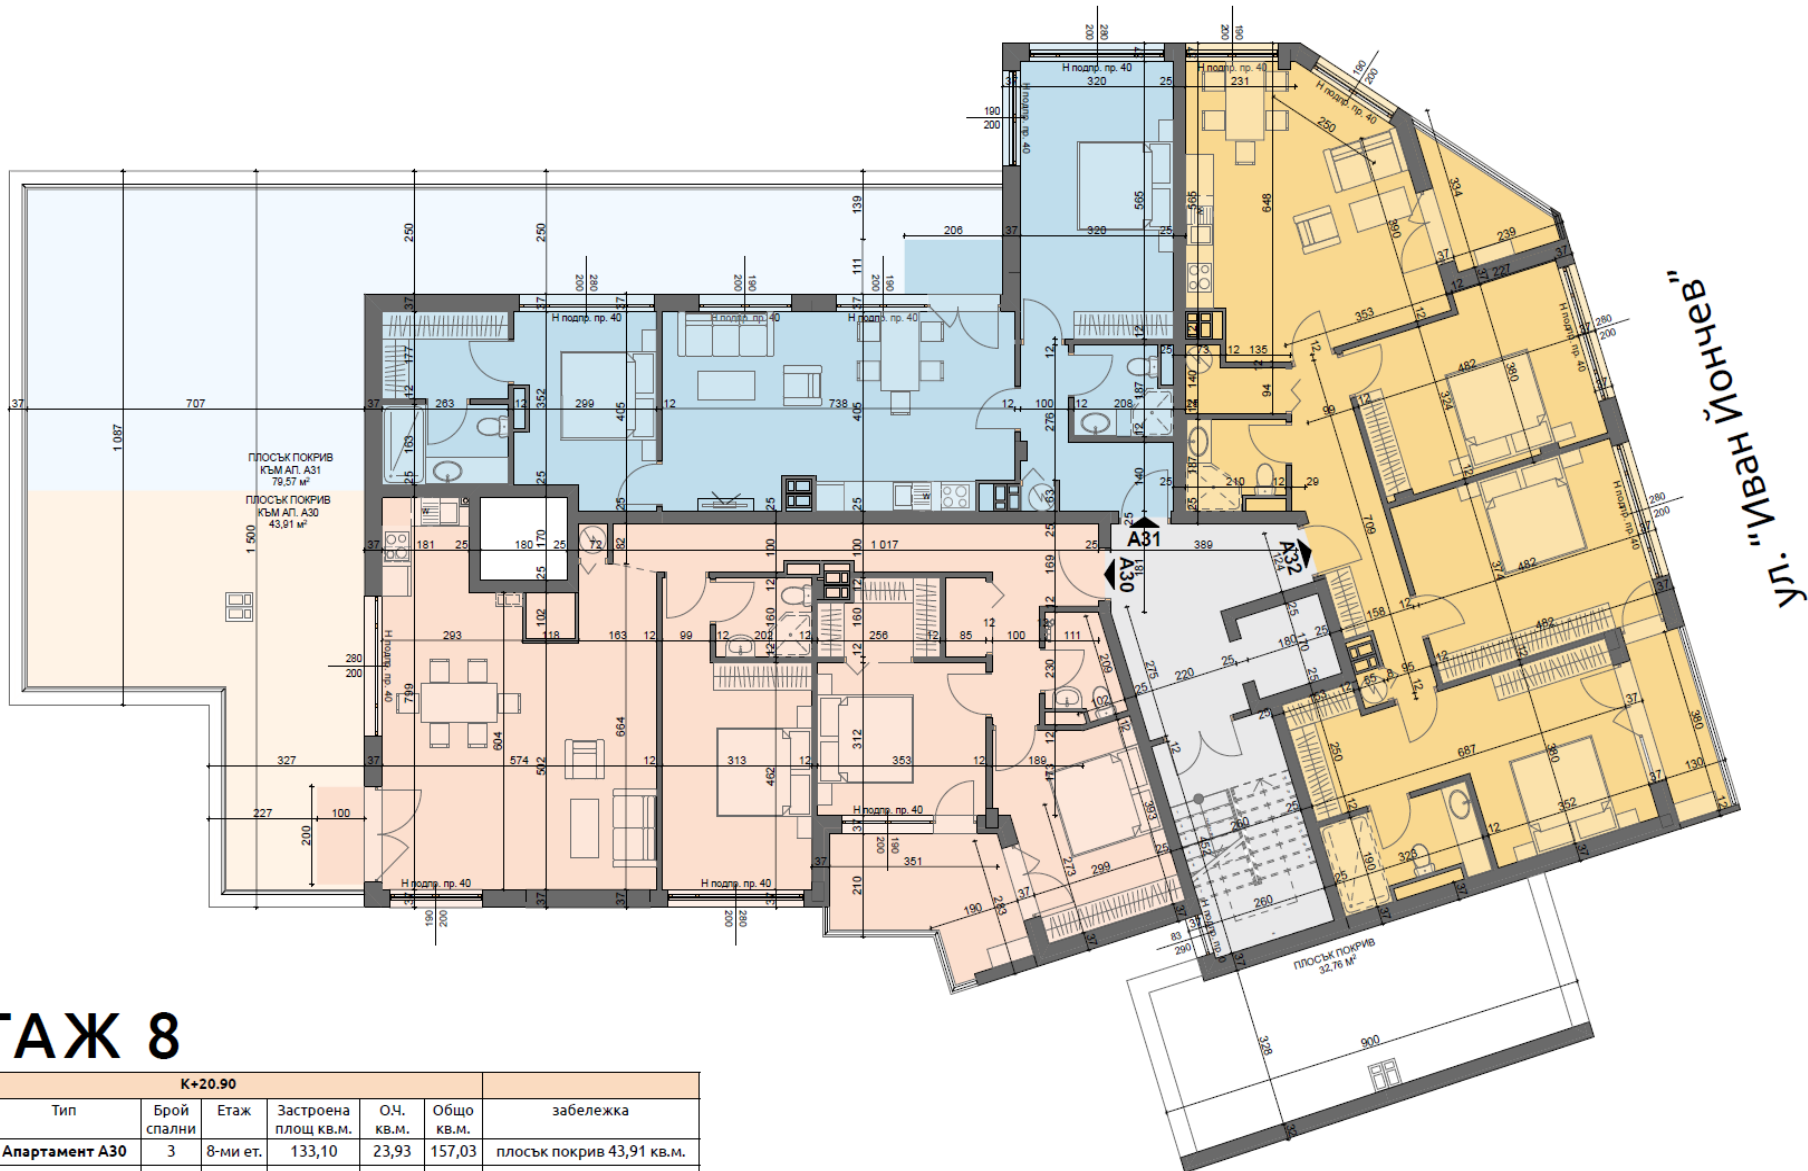

ЕТАЖ 8

К+20.90							забележка
Вход	Тип	Брой спални	Етаж	Застроена площ кв.м.	О.Ч. кв.м.	Общо кв.м.	
Д	Апартамент А30	3	8-ми ет.	133,10	23,93	157,03	плосък покрив 43,91 кв.м.
Д	Апартамент А31	2	8-ми ет.	95,62	16,69	112,31	плосък покрив 79,57 кв.м.
Д	Апартамент А32	3	8-ми ет.	131,77	22,54	154,31	