
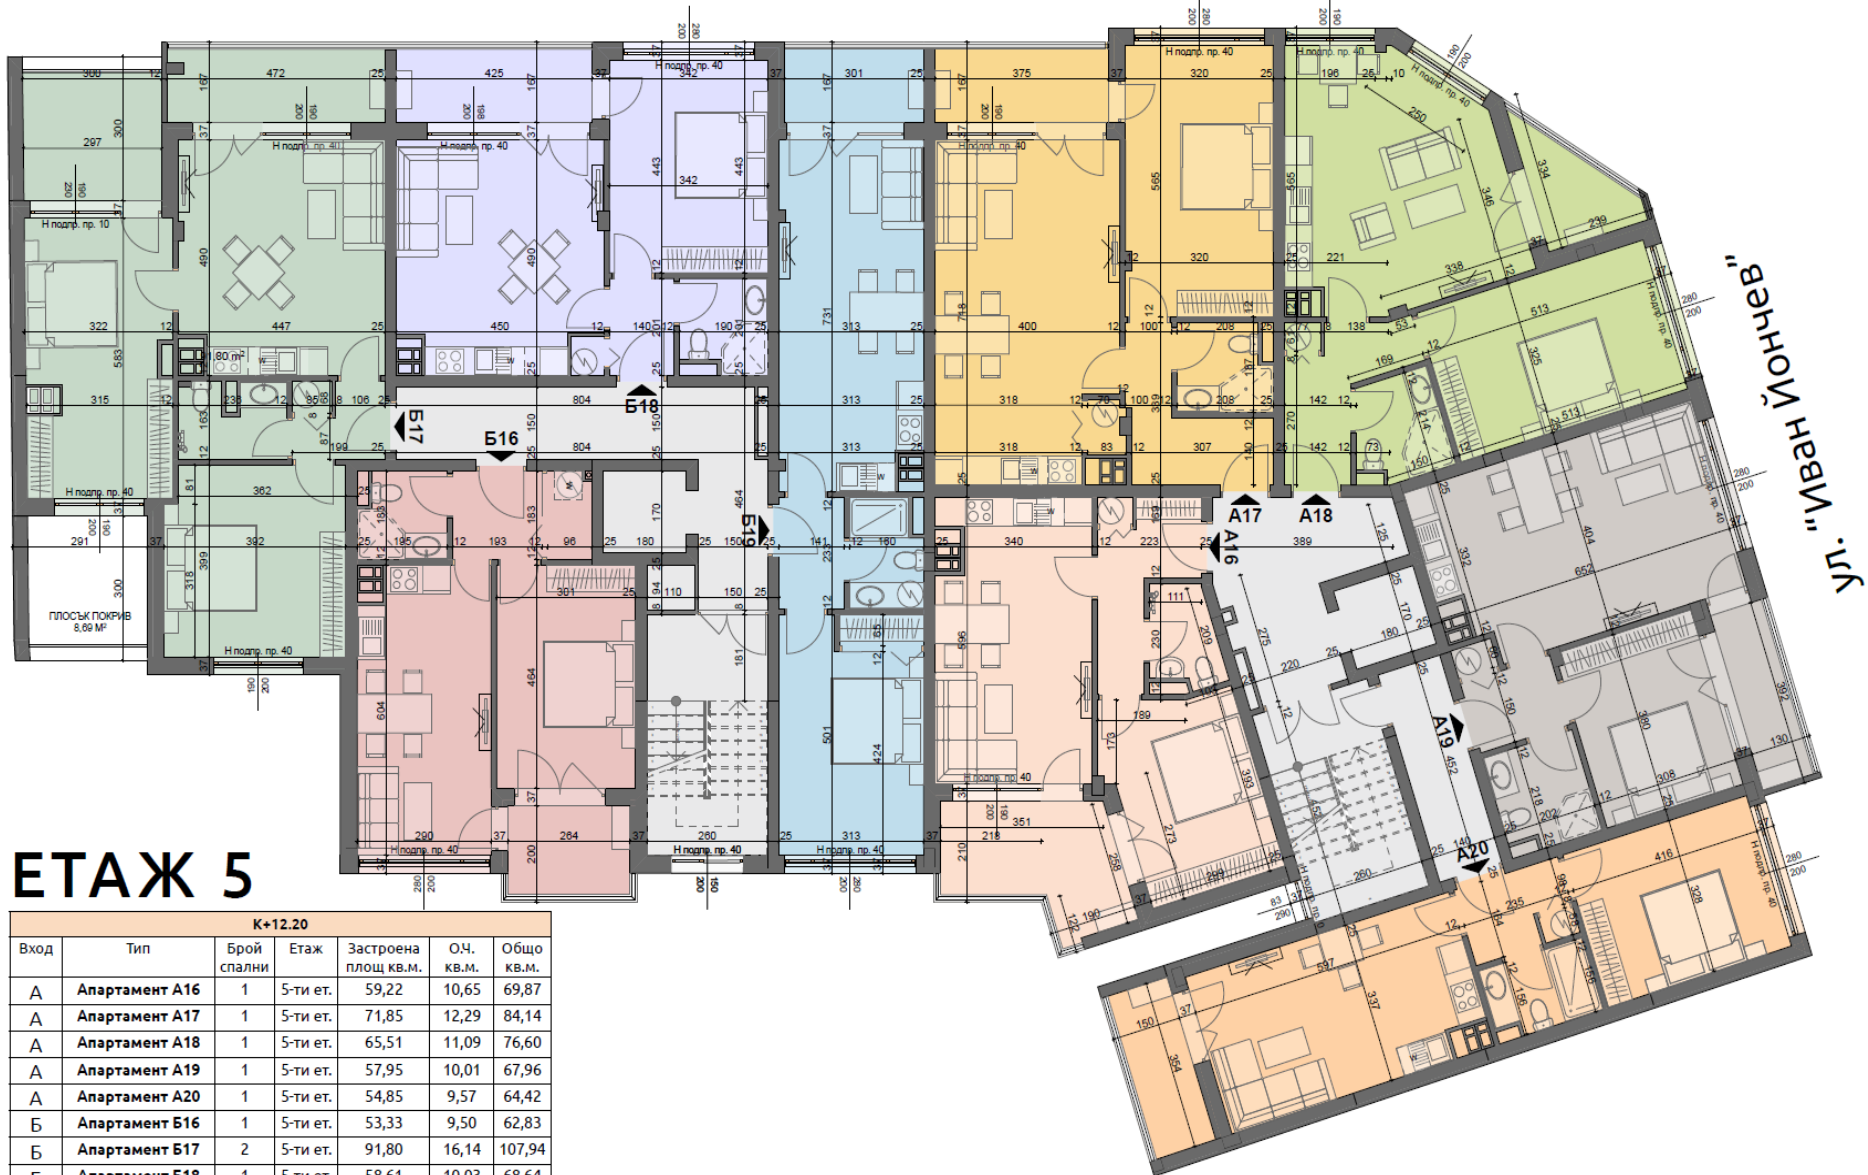


ул. "Васил Петлешков"

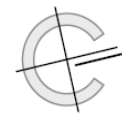

ЕТАЖ 5

К+12.20						
Вход	Тип	Брой спални	Етаж	Застроена площ кв.м.	О.Ч. кв.м.	Общо кв.м.
А	Апартамент А16	1	5-ти ет.	59,22	10,65	69,87
А	Апартамент А17	1	5-ти ет.	71,85	12,29	84,14
А	Апартамент А18	1	5-ти ет.	65,51	11,09	76,60
А	Апартамент А19	1	5-ти ет.	57,95	10,01	67,96
А	Апартамент А20	1	5-ти ет.	54,85	9,57	64,42
Б	Апартамент Б16	1	5-ти ет.	53,33	9,50	62,83
Б	Апартамент Б17	2	5-ти ет.	91,80	16,14	107,94
Б	Апартамент Б18	1	5-ти ет.	58,61	10,03	68,64
Б	Апартамент Б19	1	5-ти ет.	58,51	10,21	68,72