


ул. "Васил Петлешков"

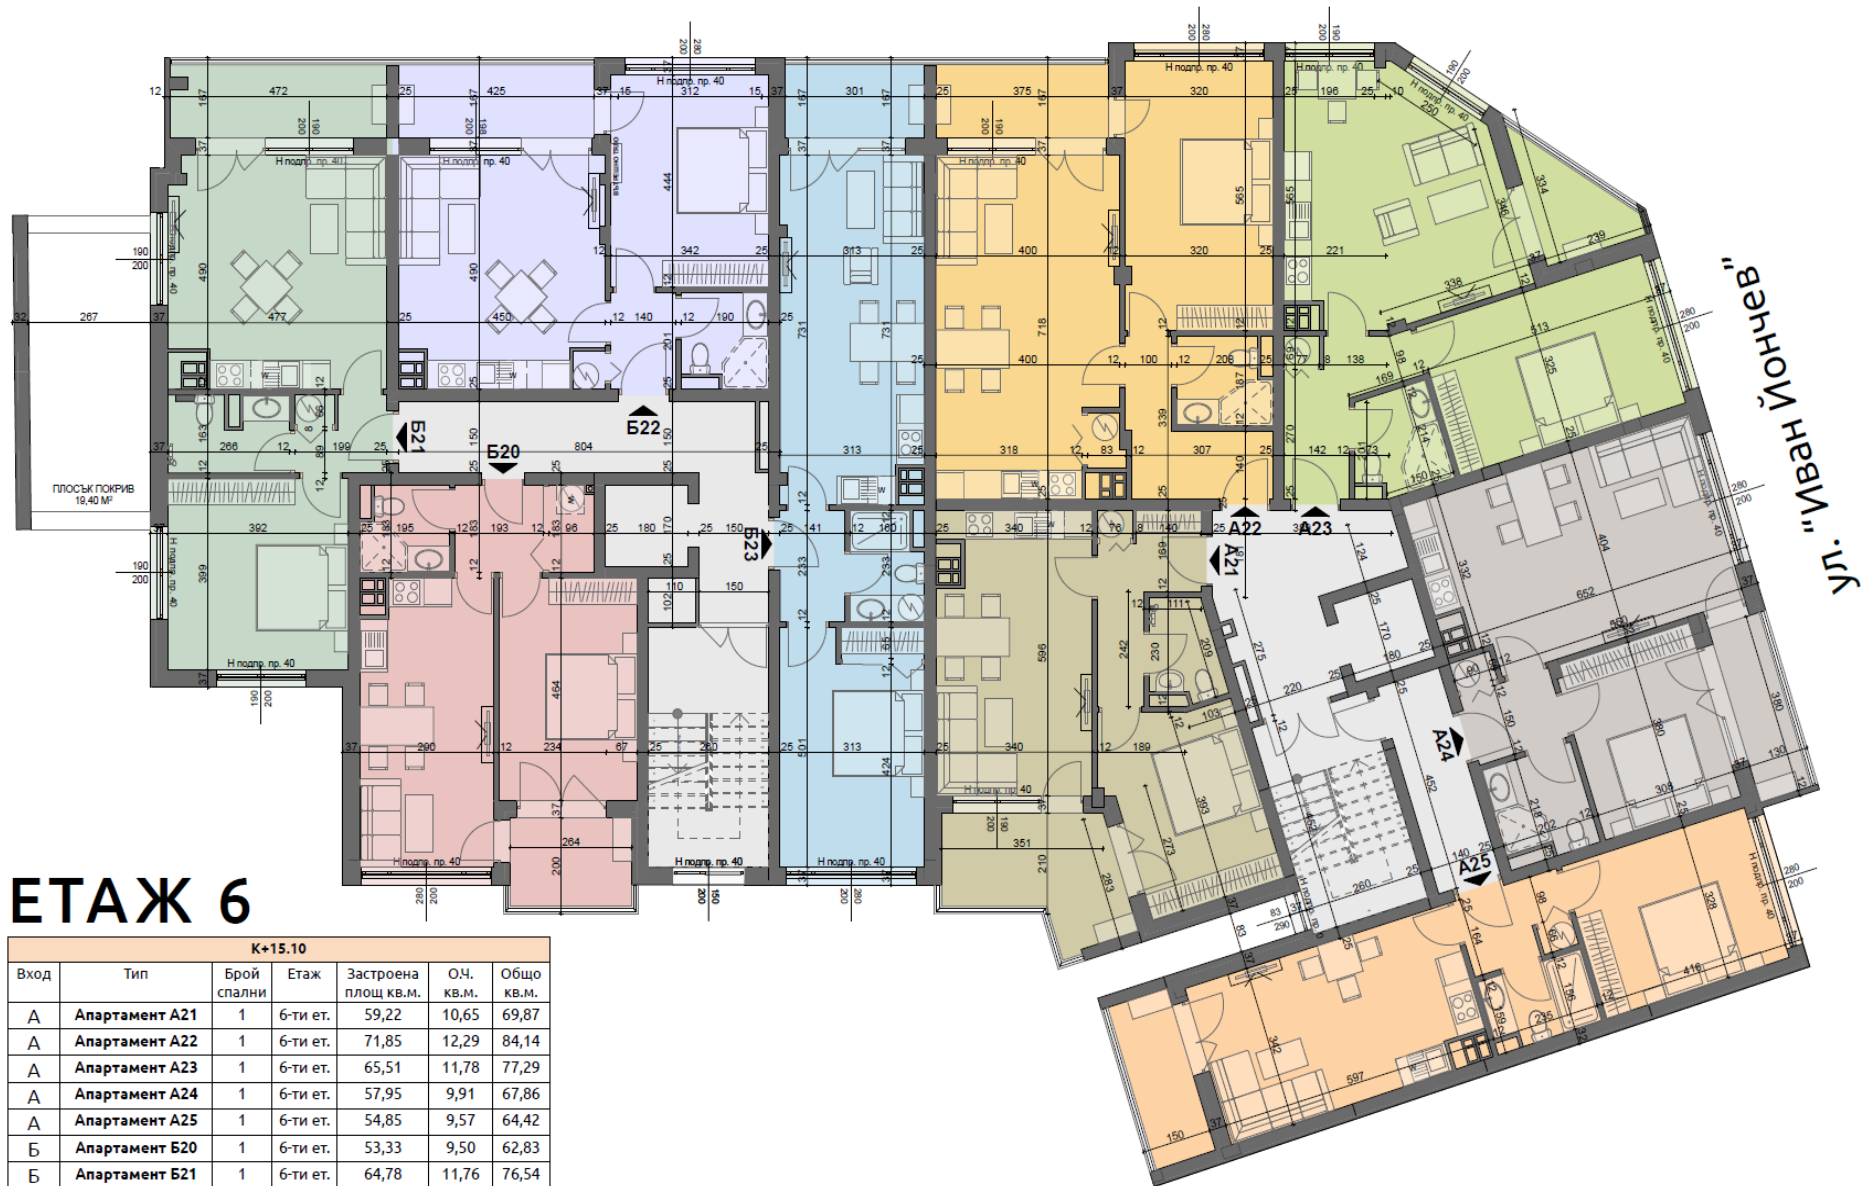

ЕТАЖ 6

K+15.10						
Вход	Тип	Брой спални	Етаж	Застроена площ кв.м.	О.Ч. кв.м.	Общо кв.м.
A	Апартамент A21	1	6-ти ет.	59,22	10,65	69,87
A	Апартамент A22	1	6-ти ет.	71,85	12,29	84,14
A	Апартамент A23	1	6-ти ет.	65,51	11,78	77,29
A	Апартамент A24	1	6-ти ет.	57,95	9,91	67,86
A	Апартамент A25	1	6-ти ет.	54,85	9,57	64,42
B	Апартамент B20	1	6-ти ет.	53,33	9,50	62,83
B	Апартамент B21	1	6-ти ет.	64,78	11,76	76,54
B	Апартамент B22	1	6-ти ет.	58,61	10,03	68,64
B	Апартамент B23	1	6-ти ет.	58,51	10,21	68,72

ул. "Иван Йончев"