


# Апартамент В21/В31

Застроена площ: 86,98 кв.м.

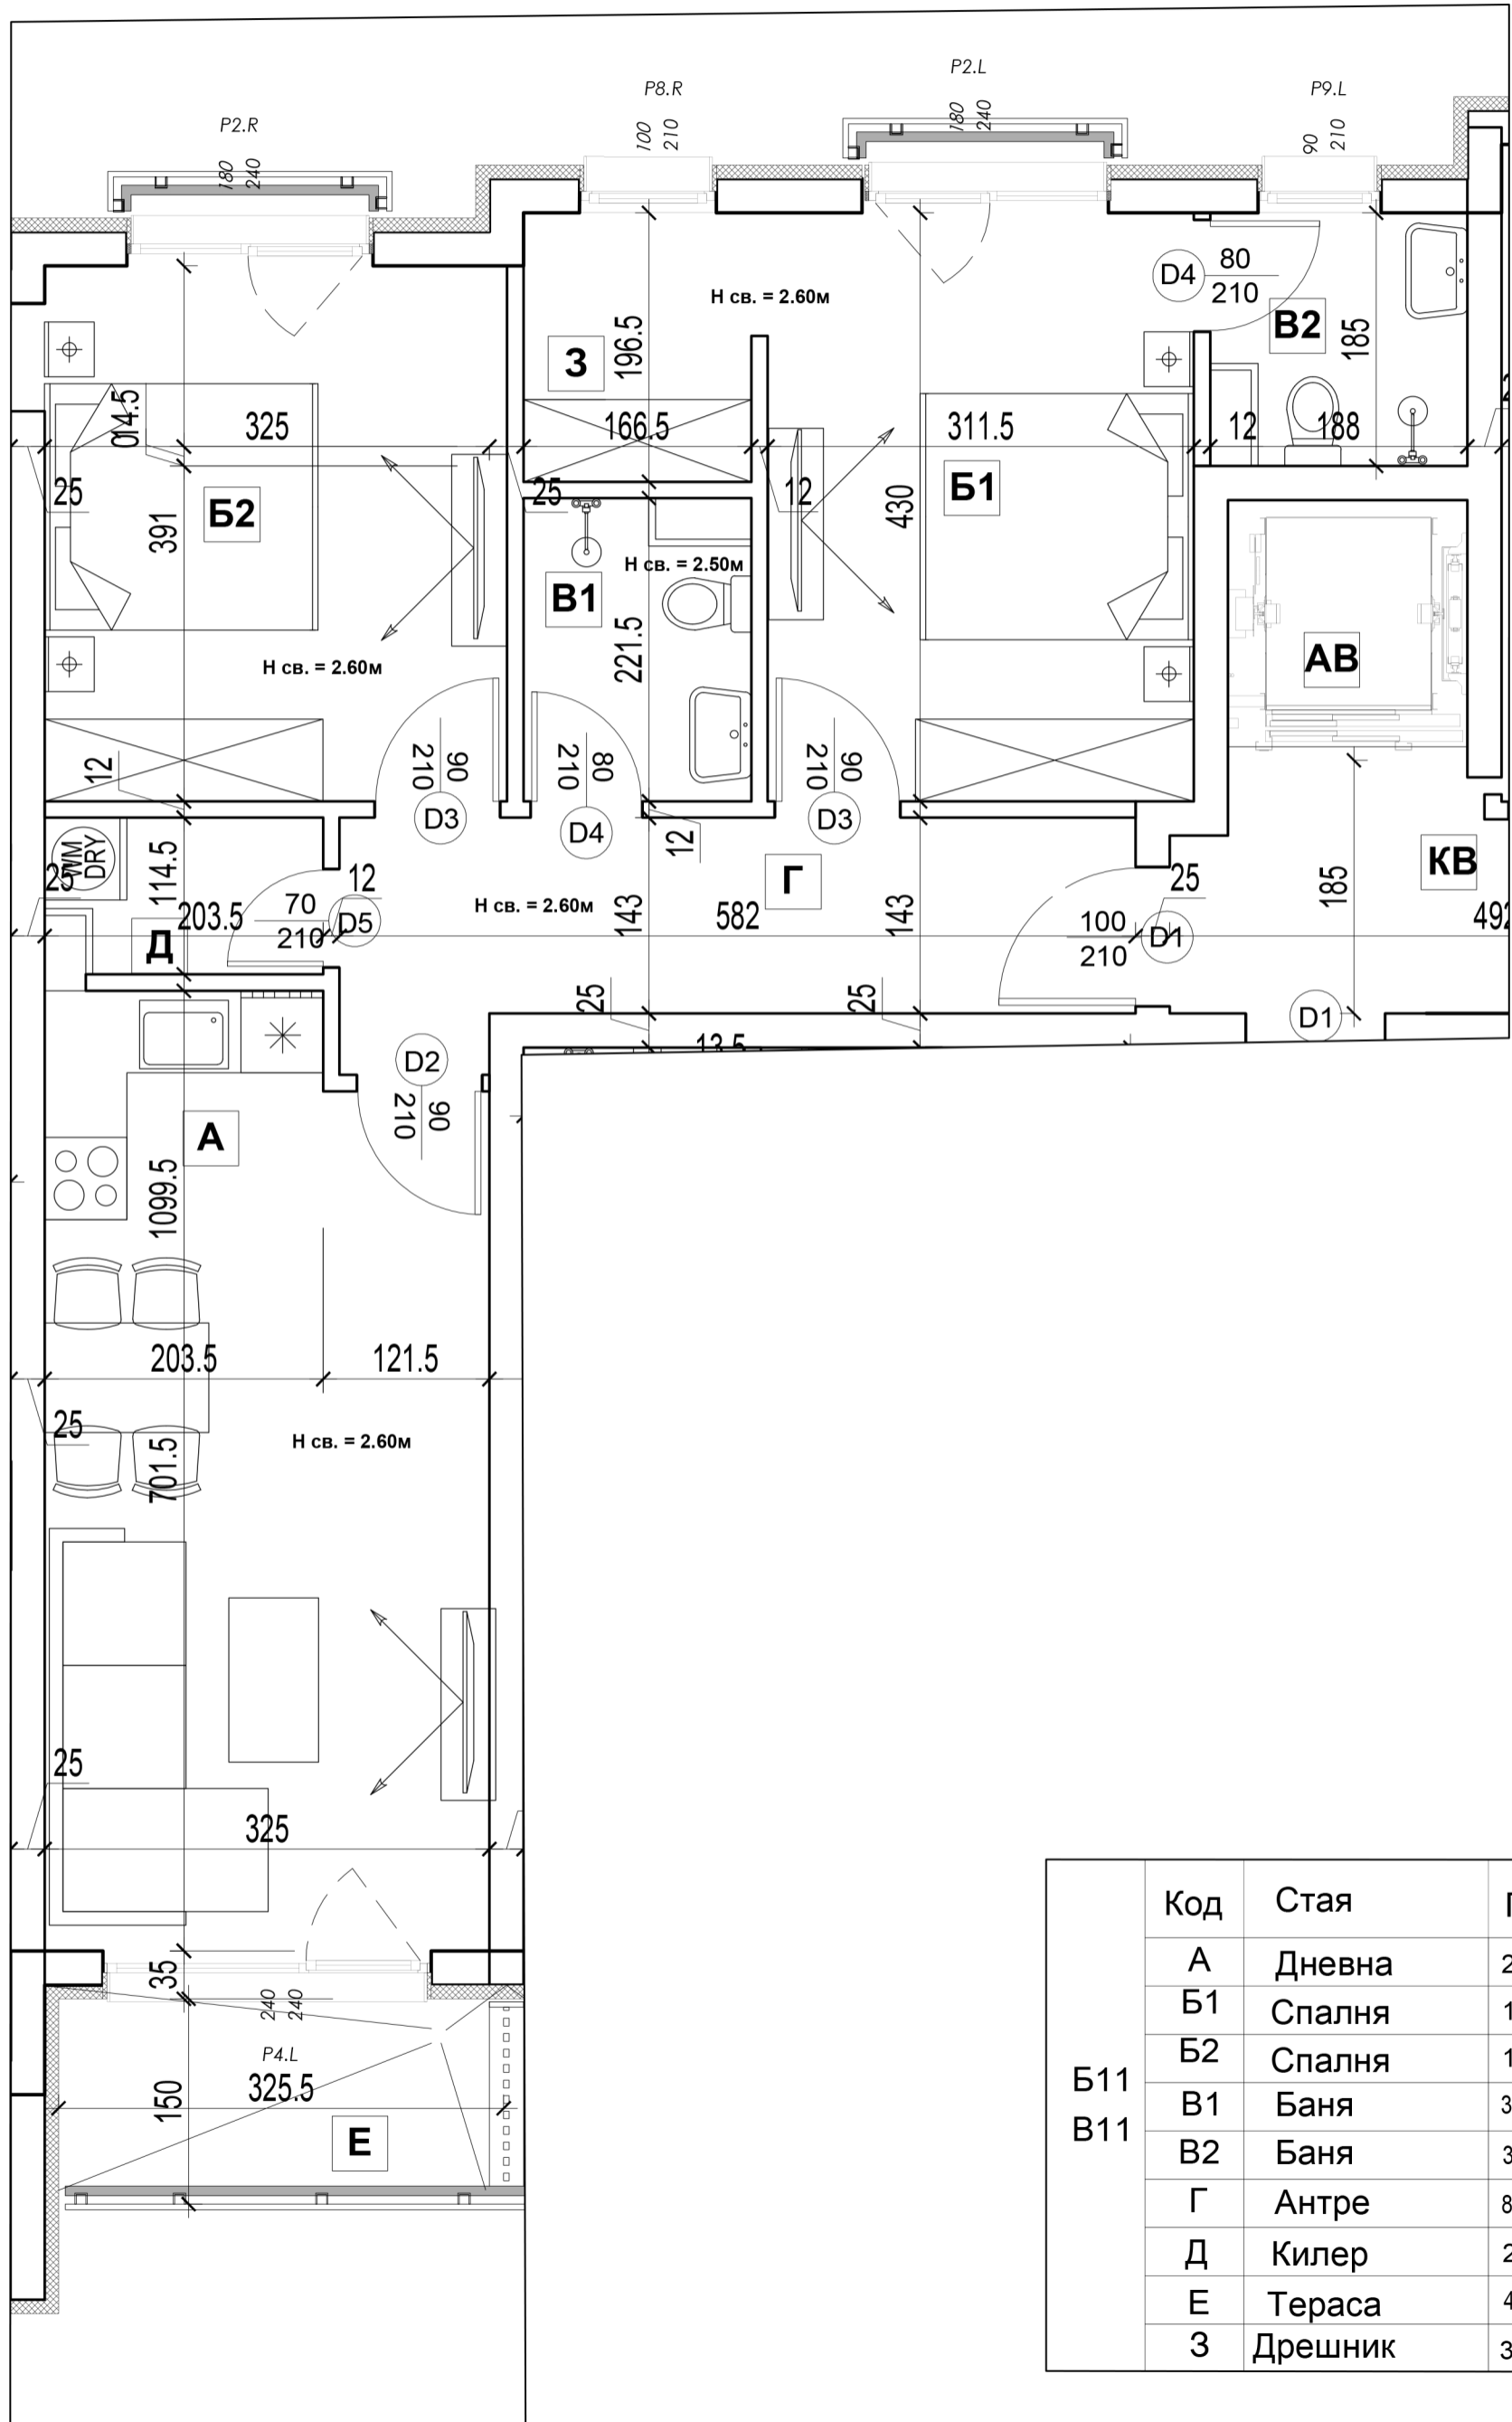

Код	Стая	Площ
А	Дневна	21.91 m2
Б1	Спалня	13.39 m2
Б2	Спалня	13.21 m2
В1	Баня	3.69 m2
В2	Баня	3.22 m2
Г	Антре	8.75 m2
Д	Килер	2.16 m2
Е	Тераса	4.49 m2
З	Дрешник	3.27 m2