


Апартамент Г11 /Г21/Г31/Г41

Застроена площ: 90,04 кв.м.

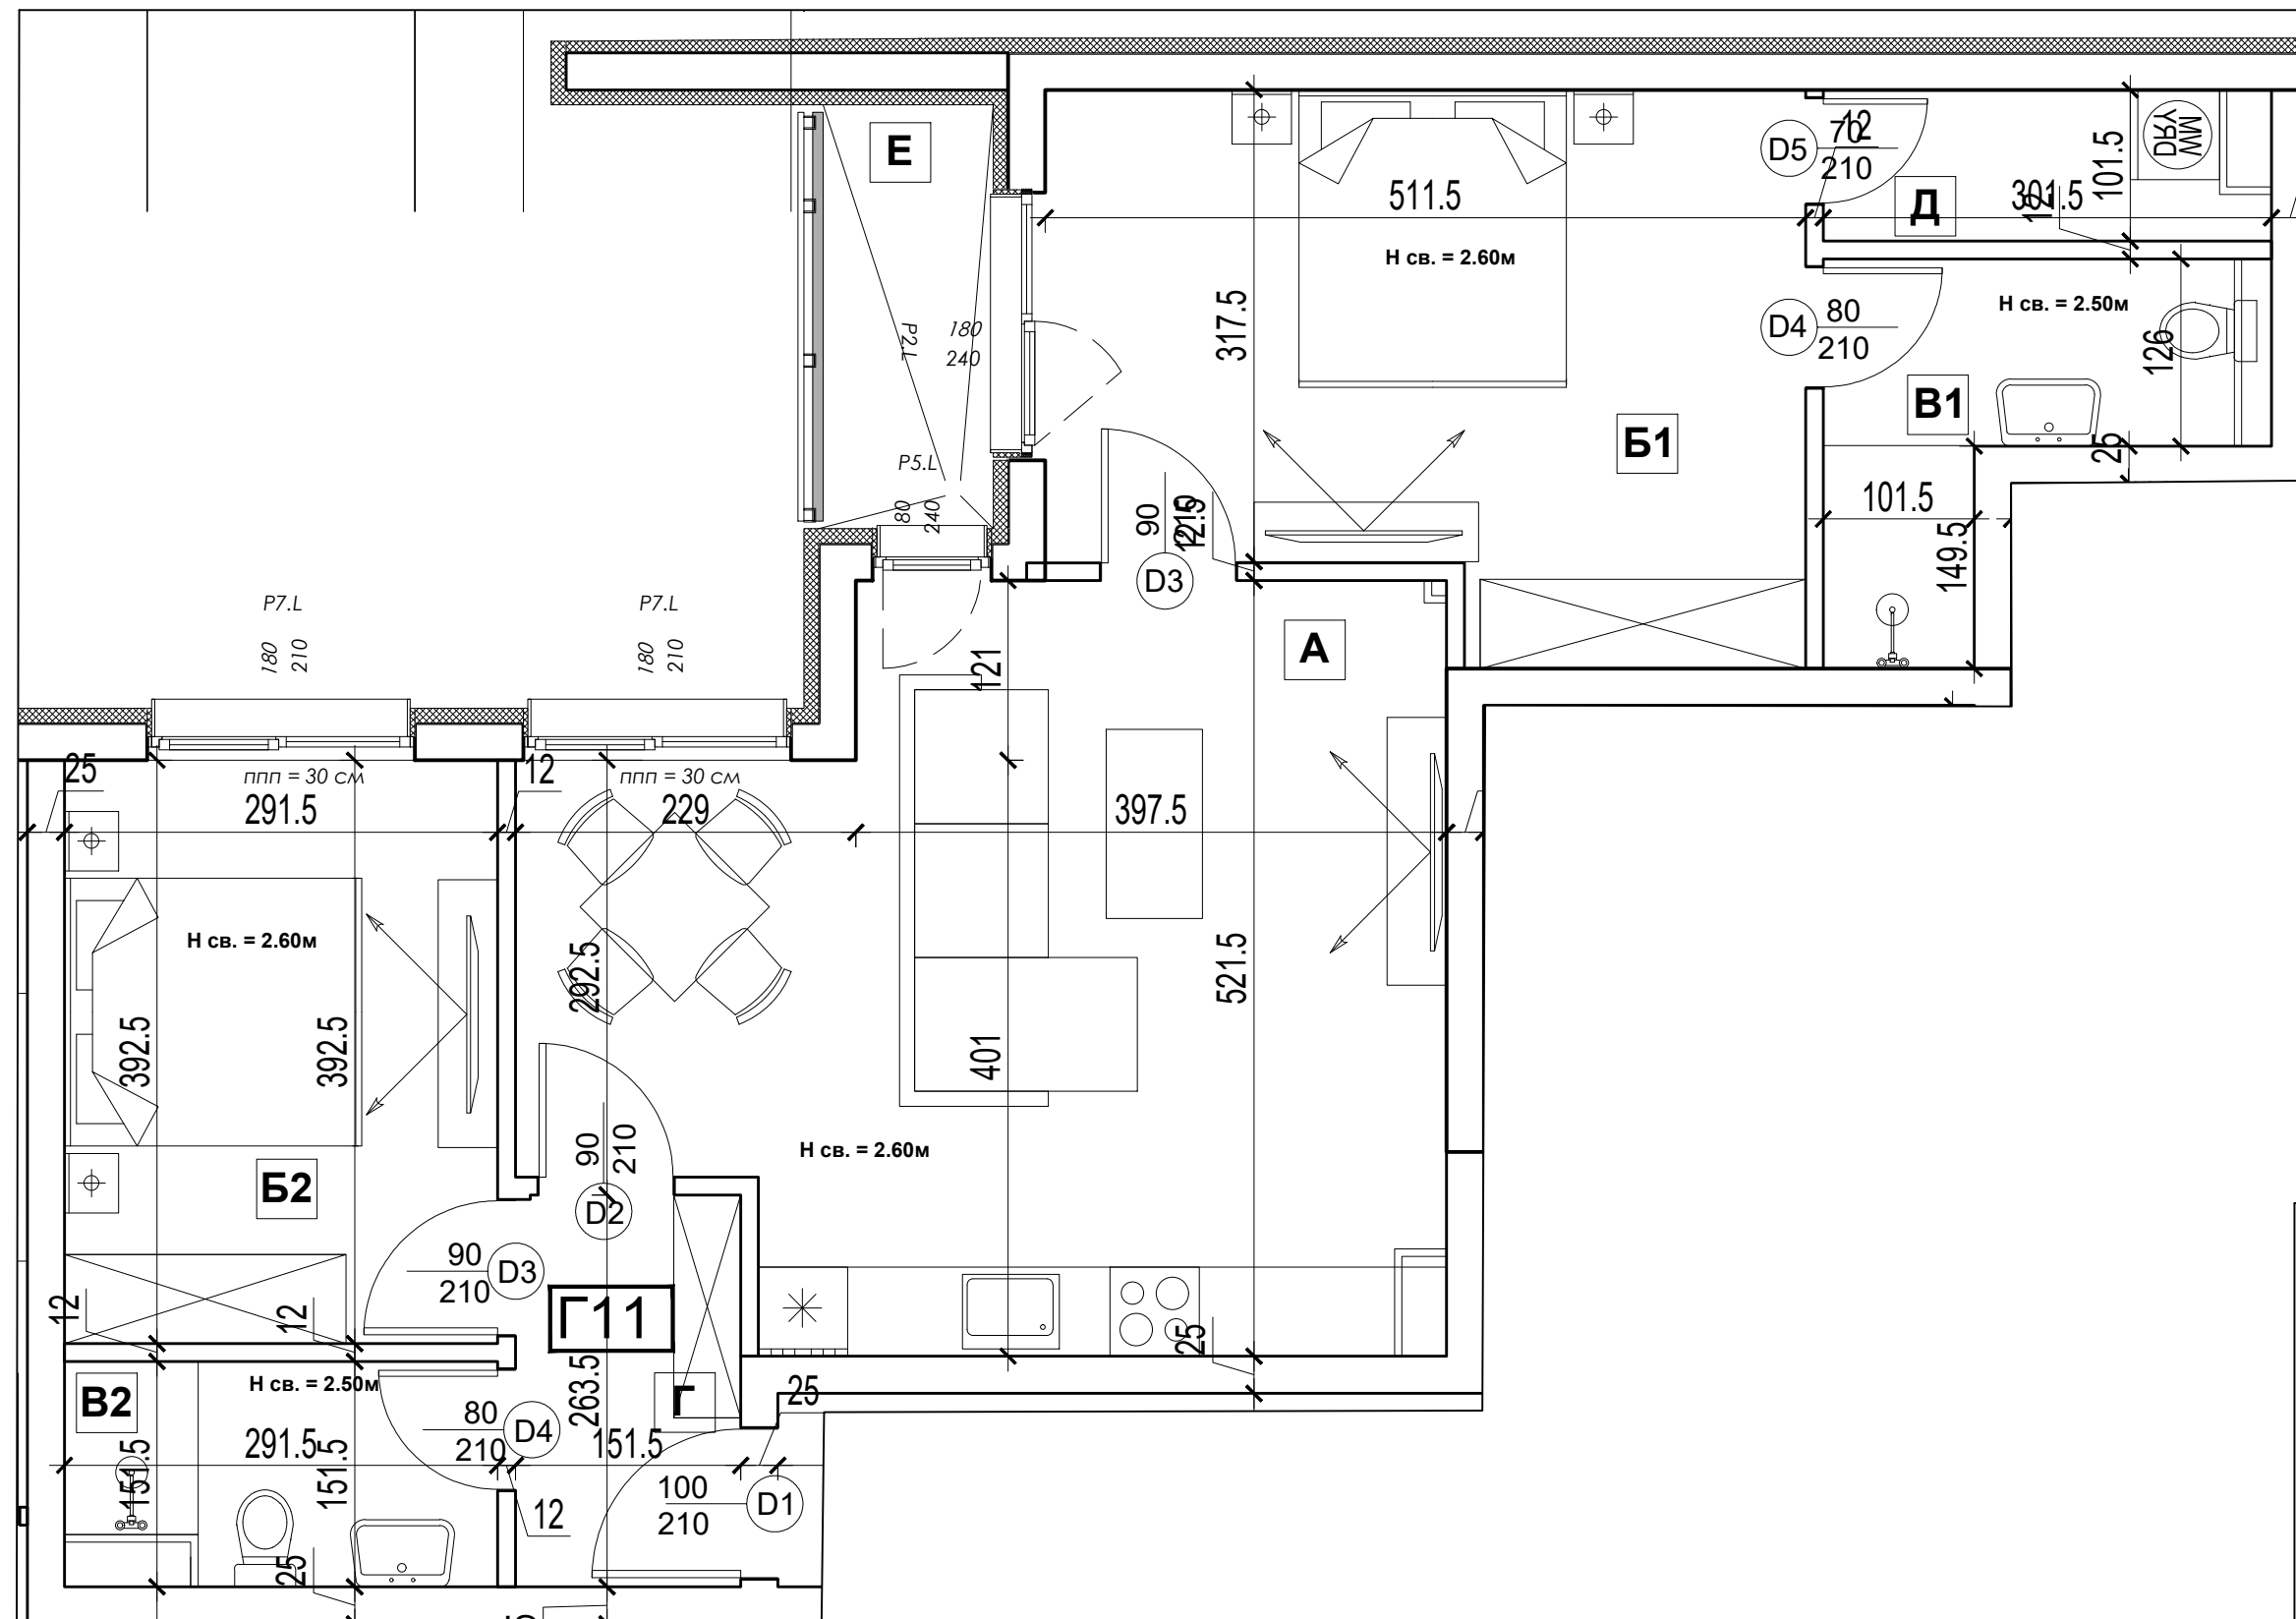

Г11	Код	Стая	Площ
	А	Дневна	27.99 m ²
	Б1	Спалня	17.90 m ²
	Б2	Спалня	11.44 m ²
	В1	Баня	5.31 m ²
	В2	Баня	4.10 m ²
	Г	Антре	3.98 m ²
	Д	Килер	2.82 m ²
Е	Тераса	3.89 m ²	