


Апартамент Г12 /Г22/Г32/Г42

Застроена площ: 118,25 кв.м.

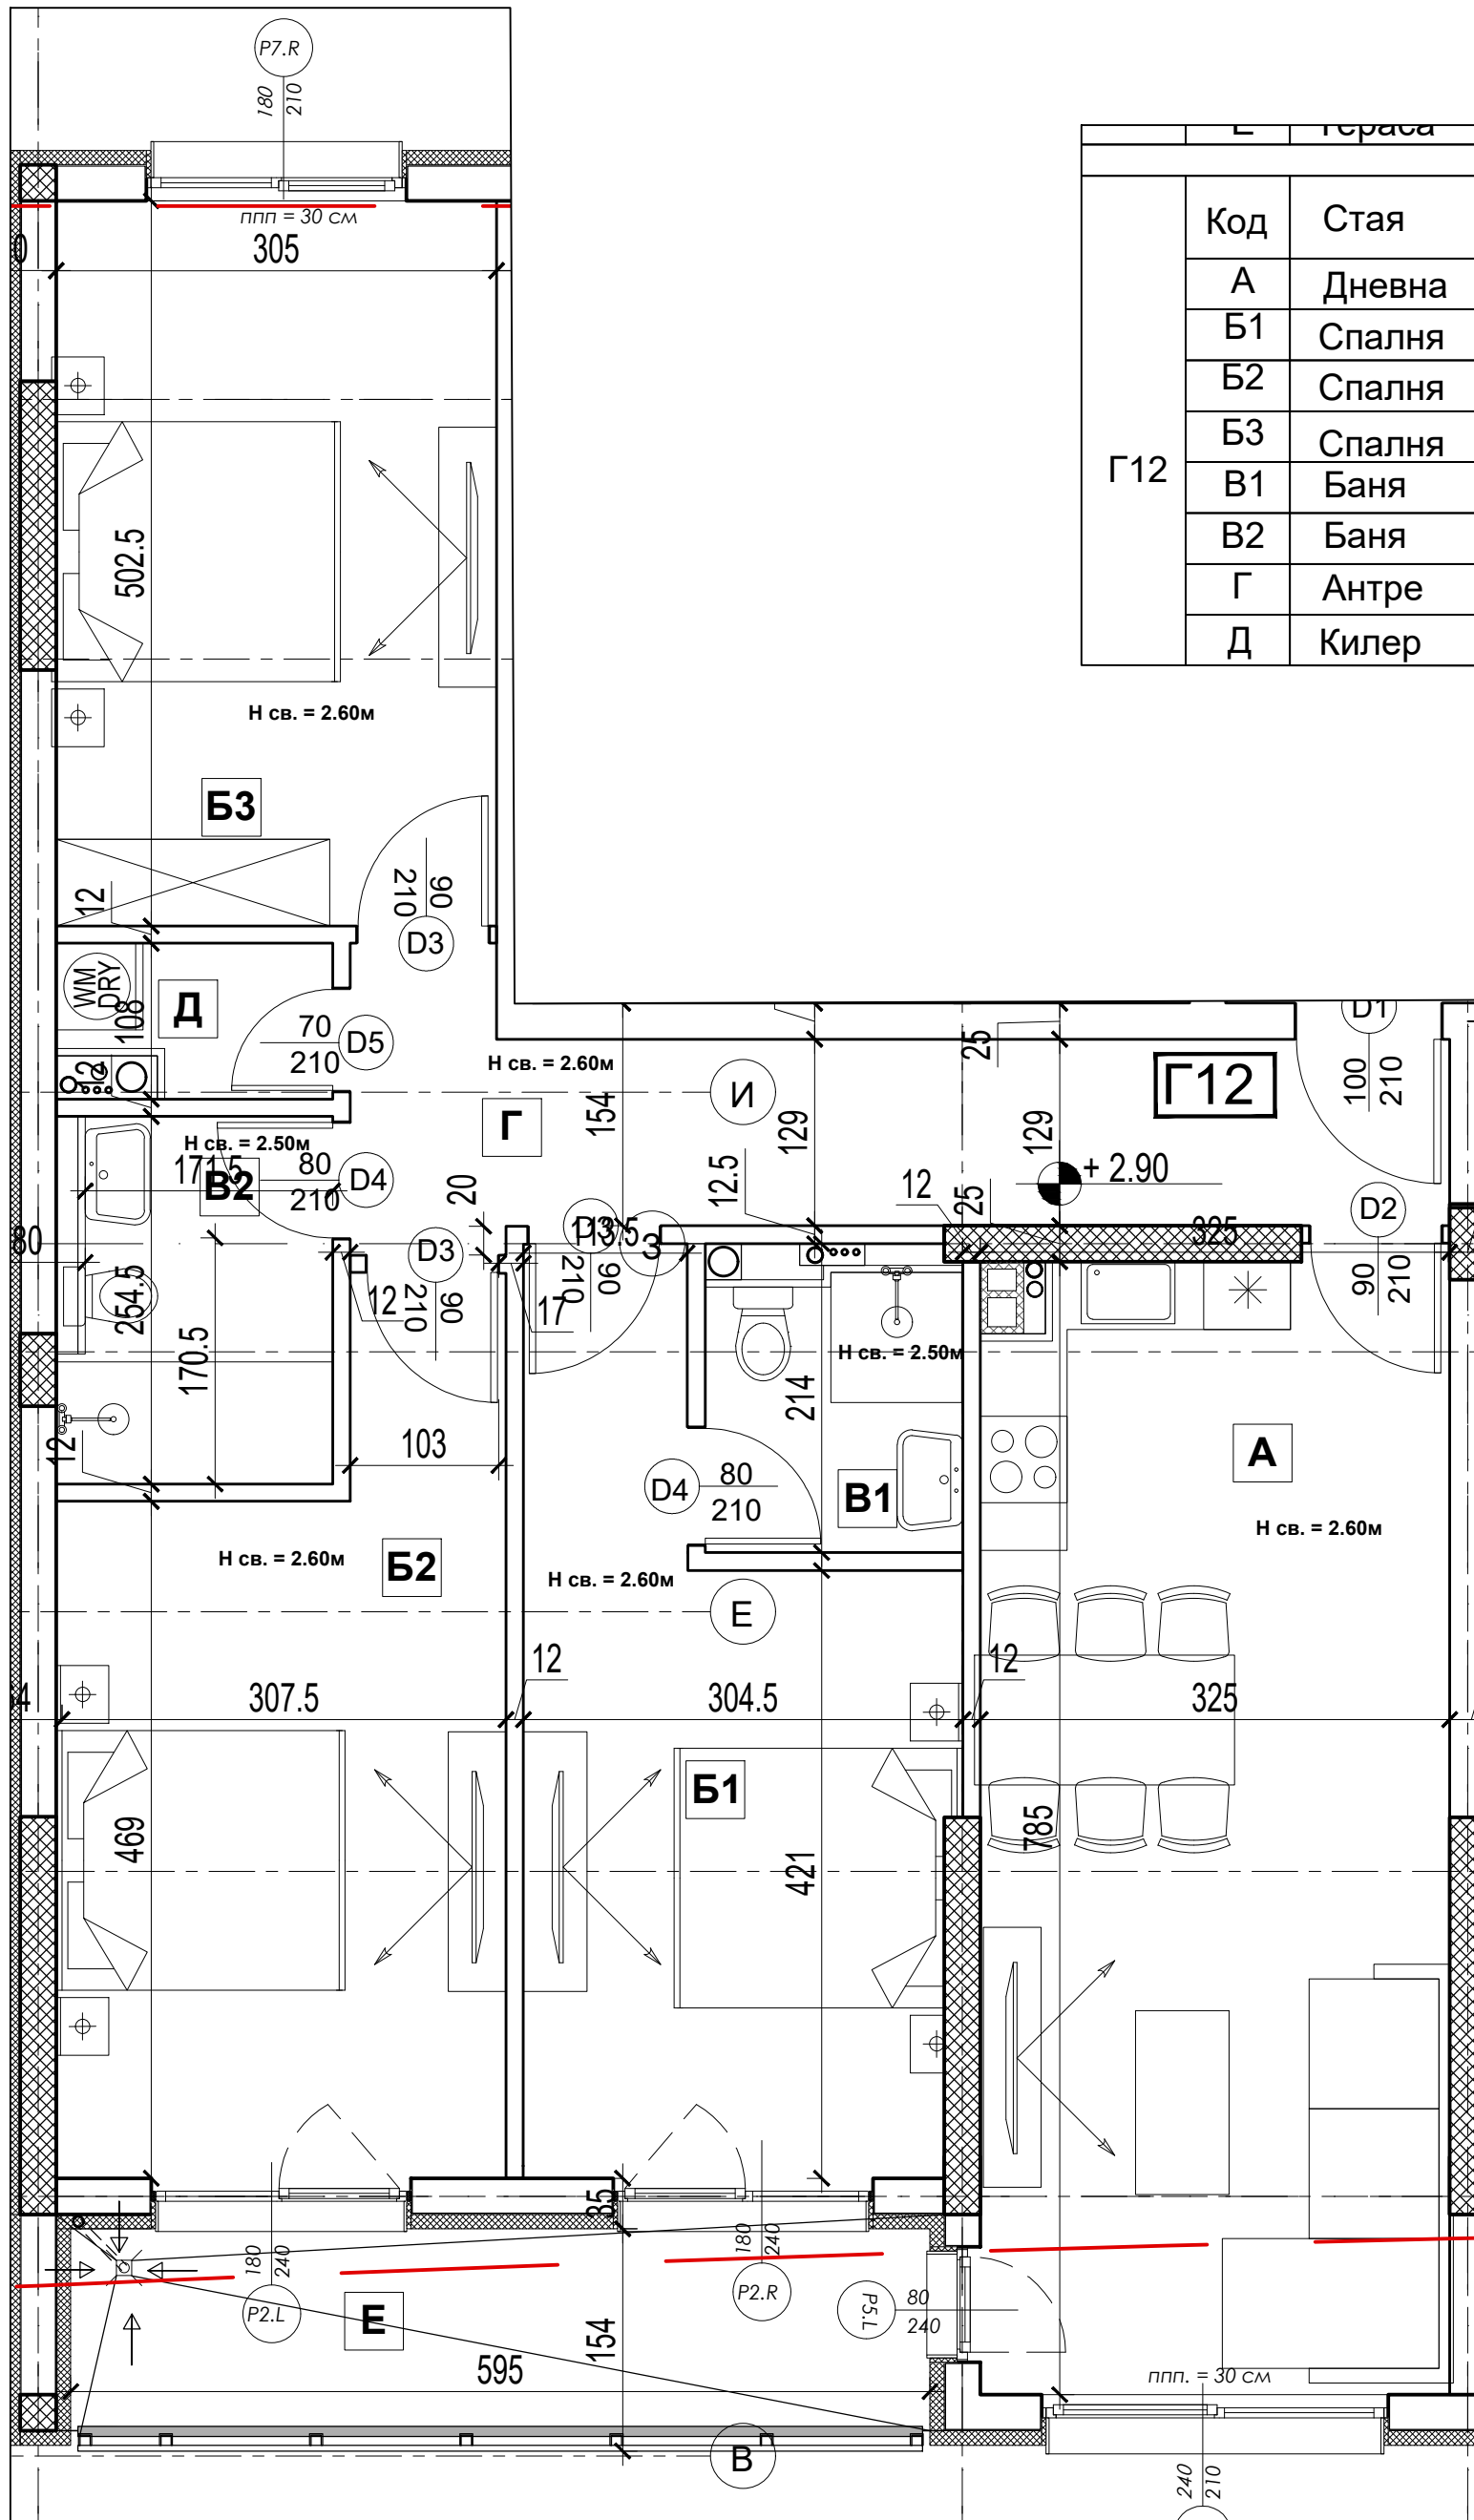

Код	Стая	Площ
Б1	Спалня	15.40 m2
Б2	Спалня	16.52 m2
Б3	Спалня	15.32 m2
В1	Баня	3.37 m2
В2	Баня	4.55 m2
Г	Антре	10.53 m2
Д	Килер	1.81 m2