


Апартамент Г14 /Г24/Г34/Г44

Застроена площ: 131,99 кв.м.

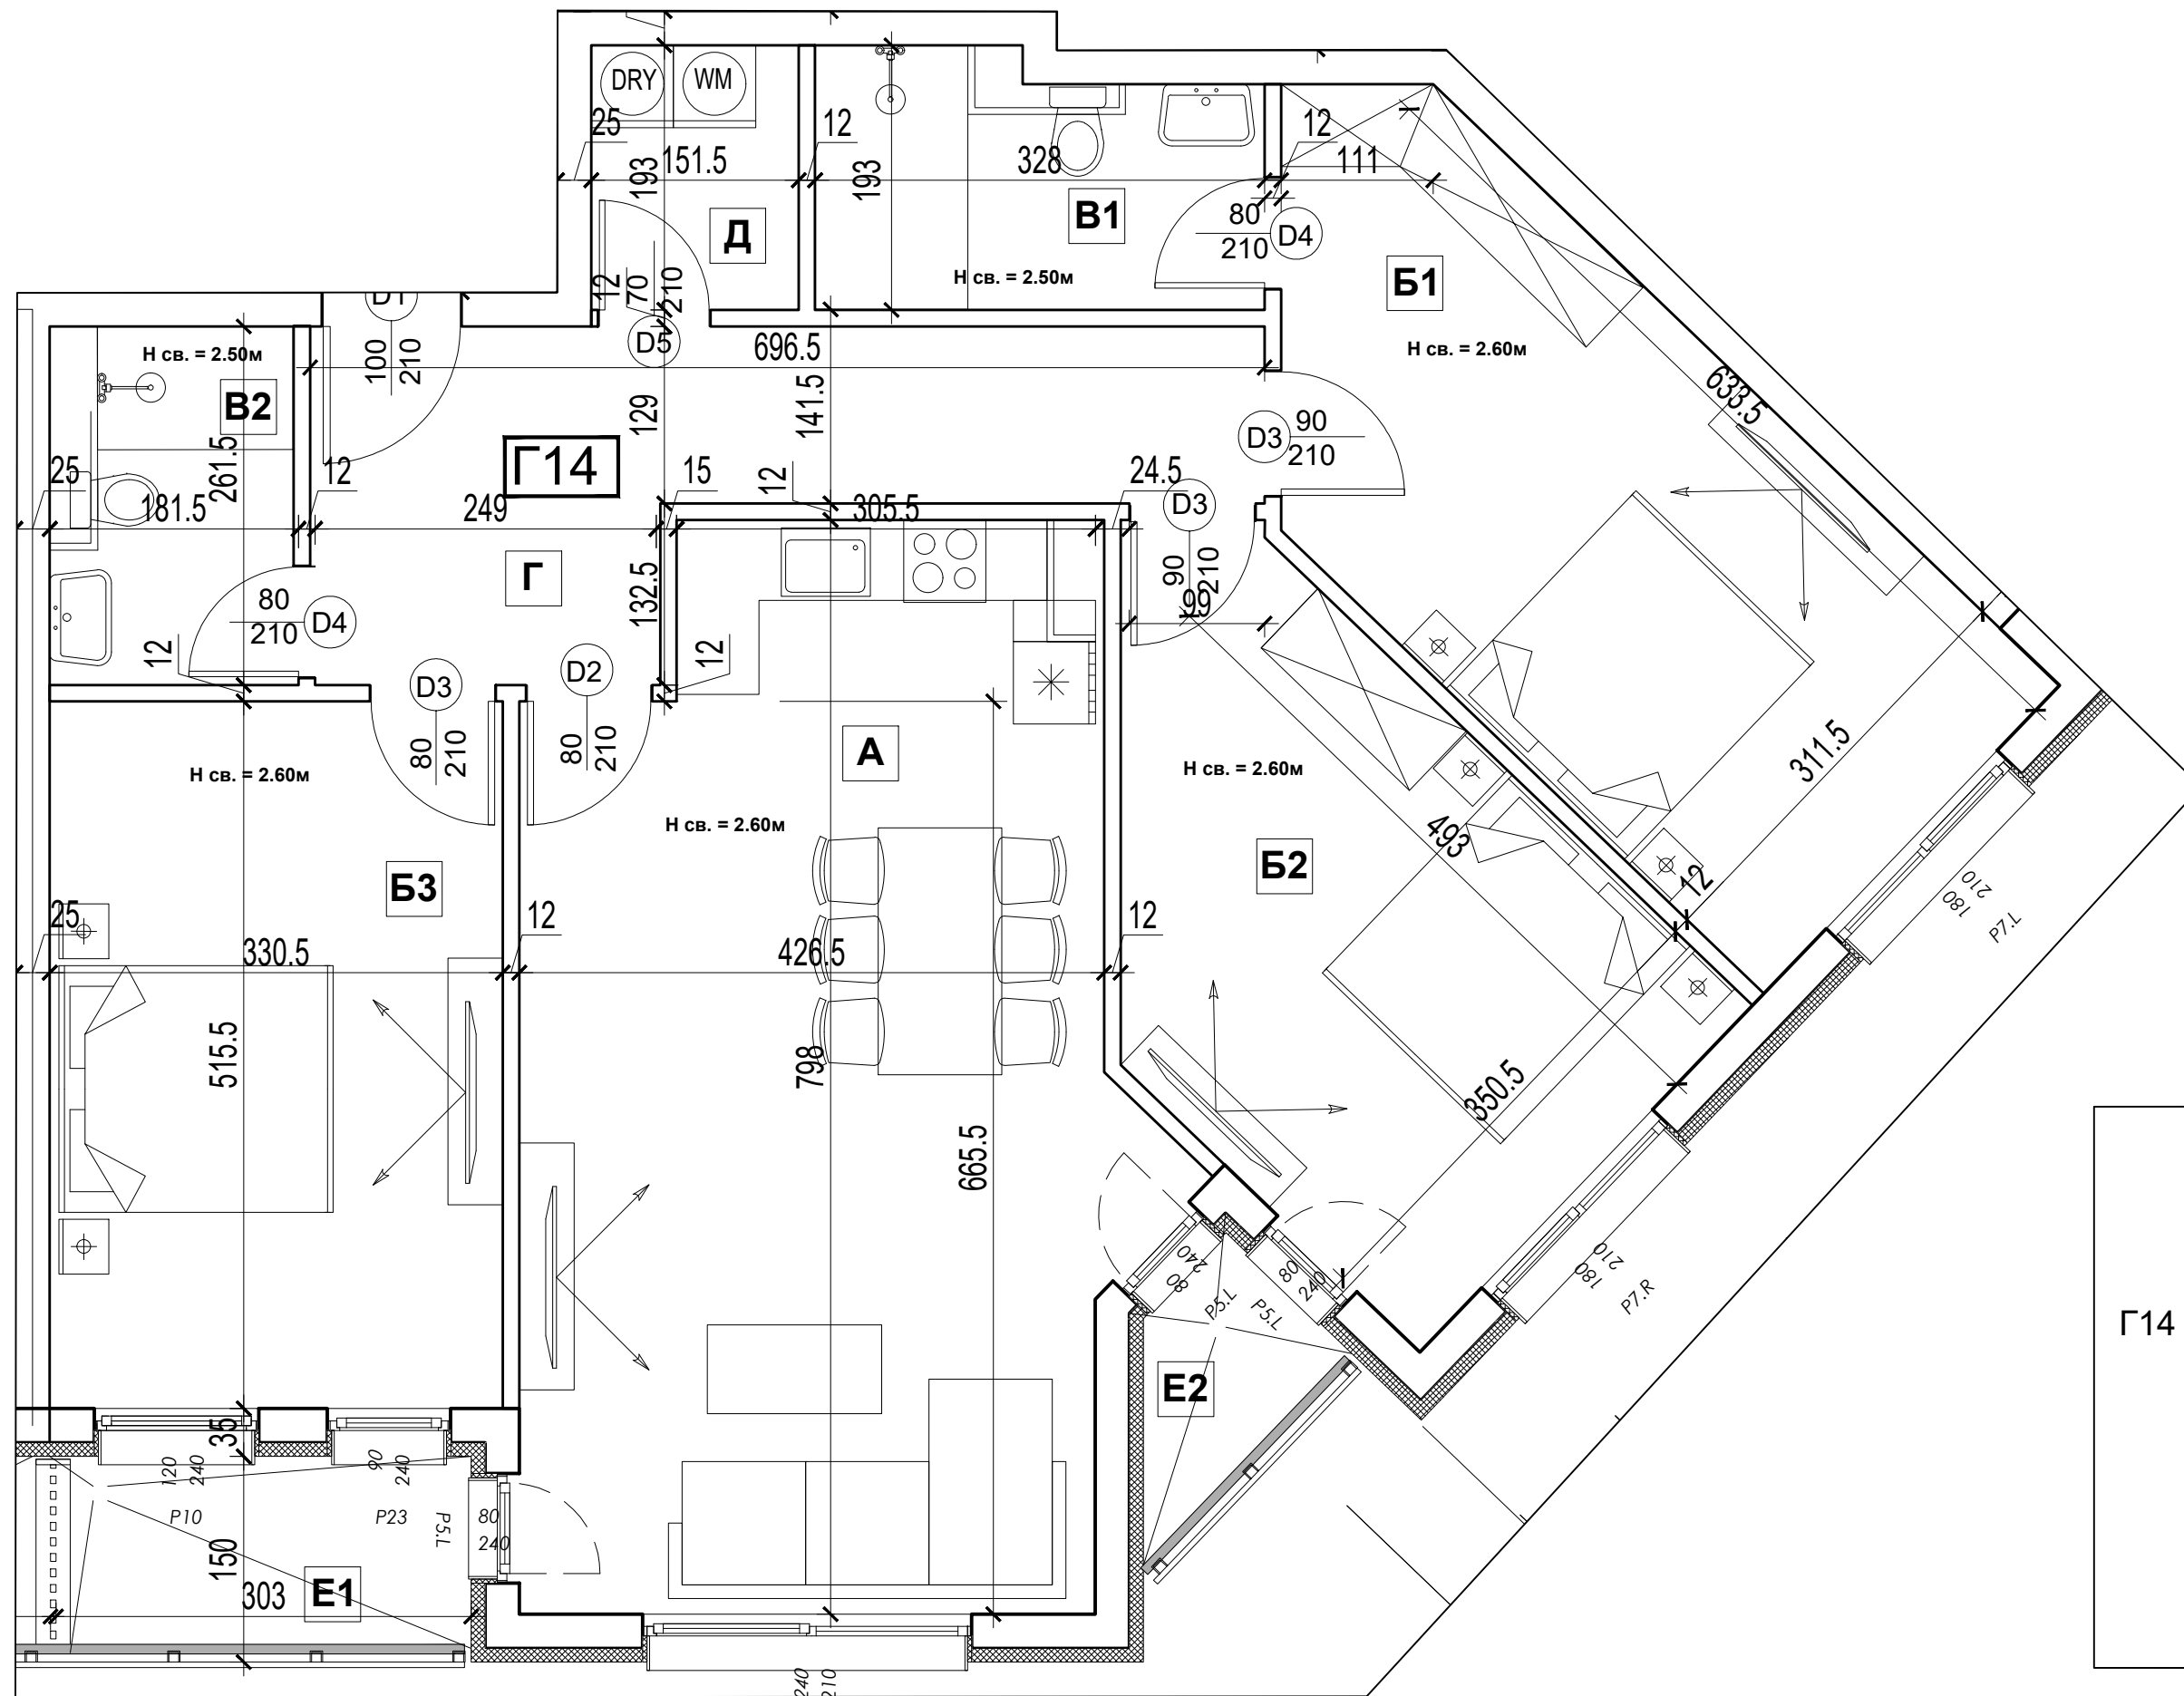

Код	Стая	Площ	
Г14	А	Дневна	33.02 m ²
	Б1	Спалня	19.27 m ²
	Б2	Спалня	16.10 m ²
	Б3	Спалня	17.04 m ²
	В1	Баня	5.72 m ²
	В2	Баня	4.65 m ²
	Г	Антре	12.39 m ²
	Д	Килер	2.91 m ²
	Е1	Тераса	4.76 m ²
	Е2	Тераса	2.38 m ²