


Апартамент Г15 /Г25/Г35/Г45

Застроена площ: 124,22 кв.м.

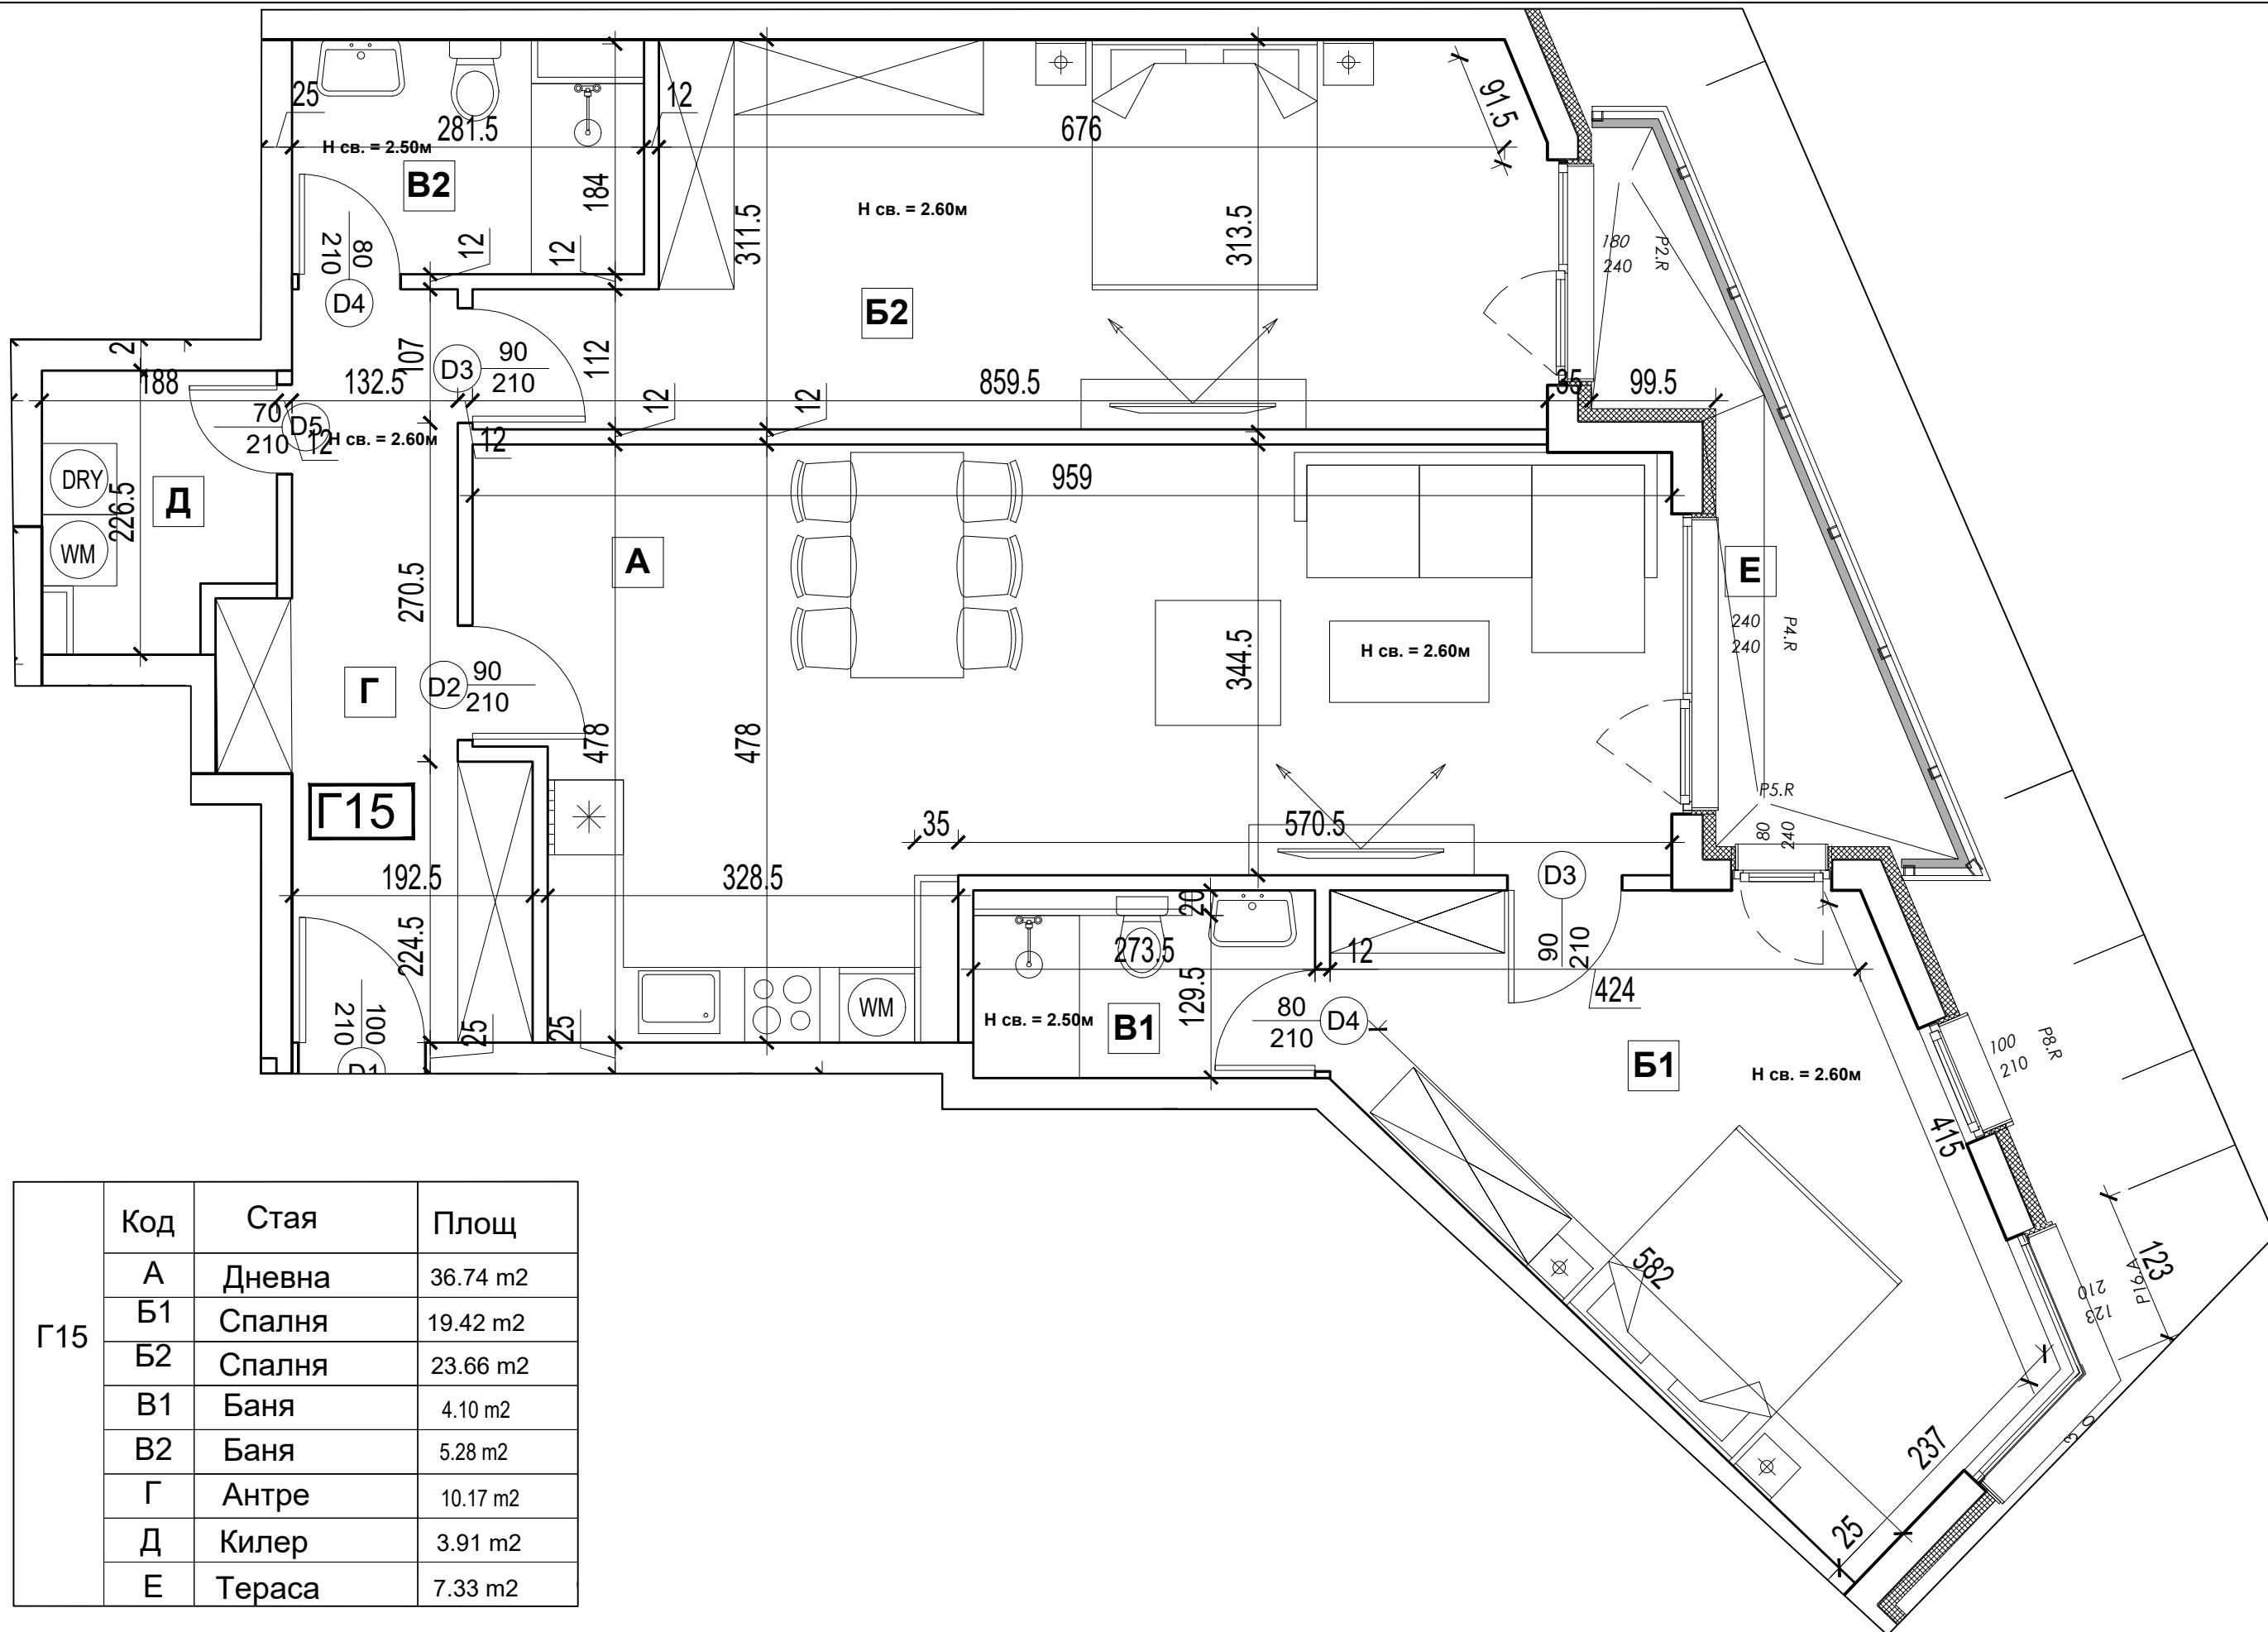

Код	Стая	Площ	
Г15	А	Дневна	36.74 m2
	Б1	Спалня	19.42 m2
	Б2	Спалня	23.66 m2
	В1	Баня	4.10 m2
	В2	Баня	5.28 m2
	Г	Антре	10.17 m2
	Д	Килер	3.91 m2
Е	Тераса	7.33 m2	