


# Апартамент Г54/ Г64/Г74

Застроена площ: 133,21 кв.м.

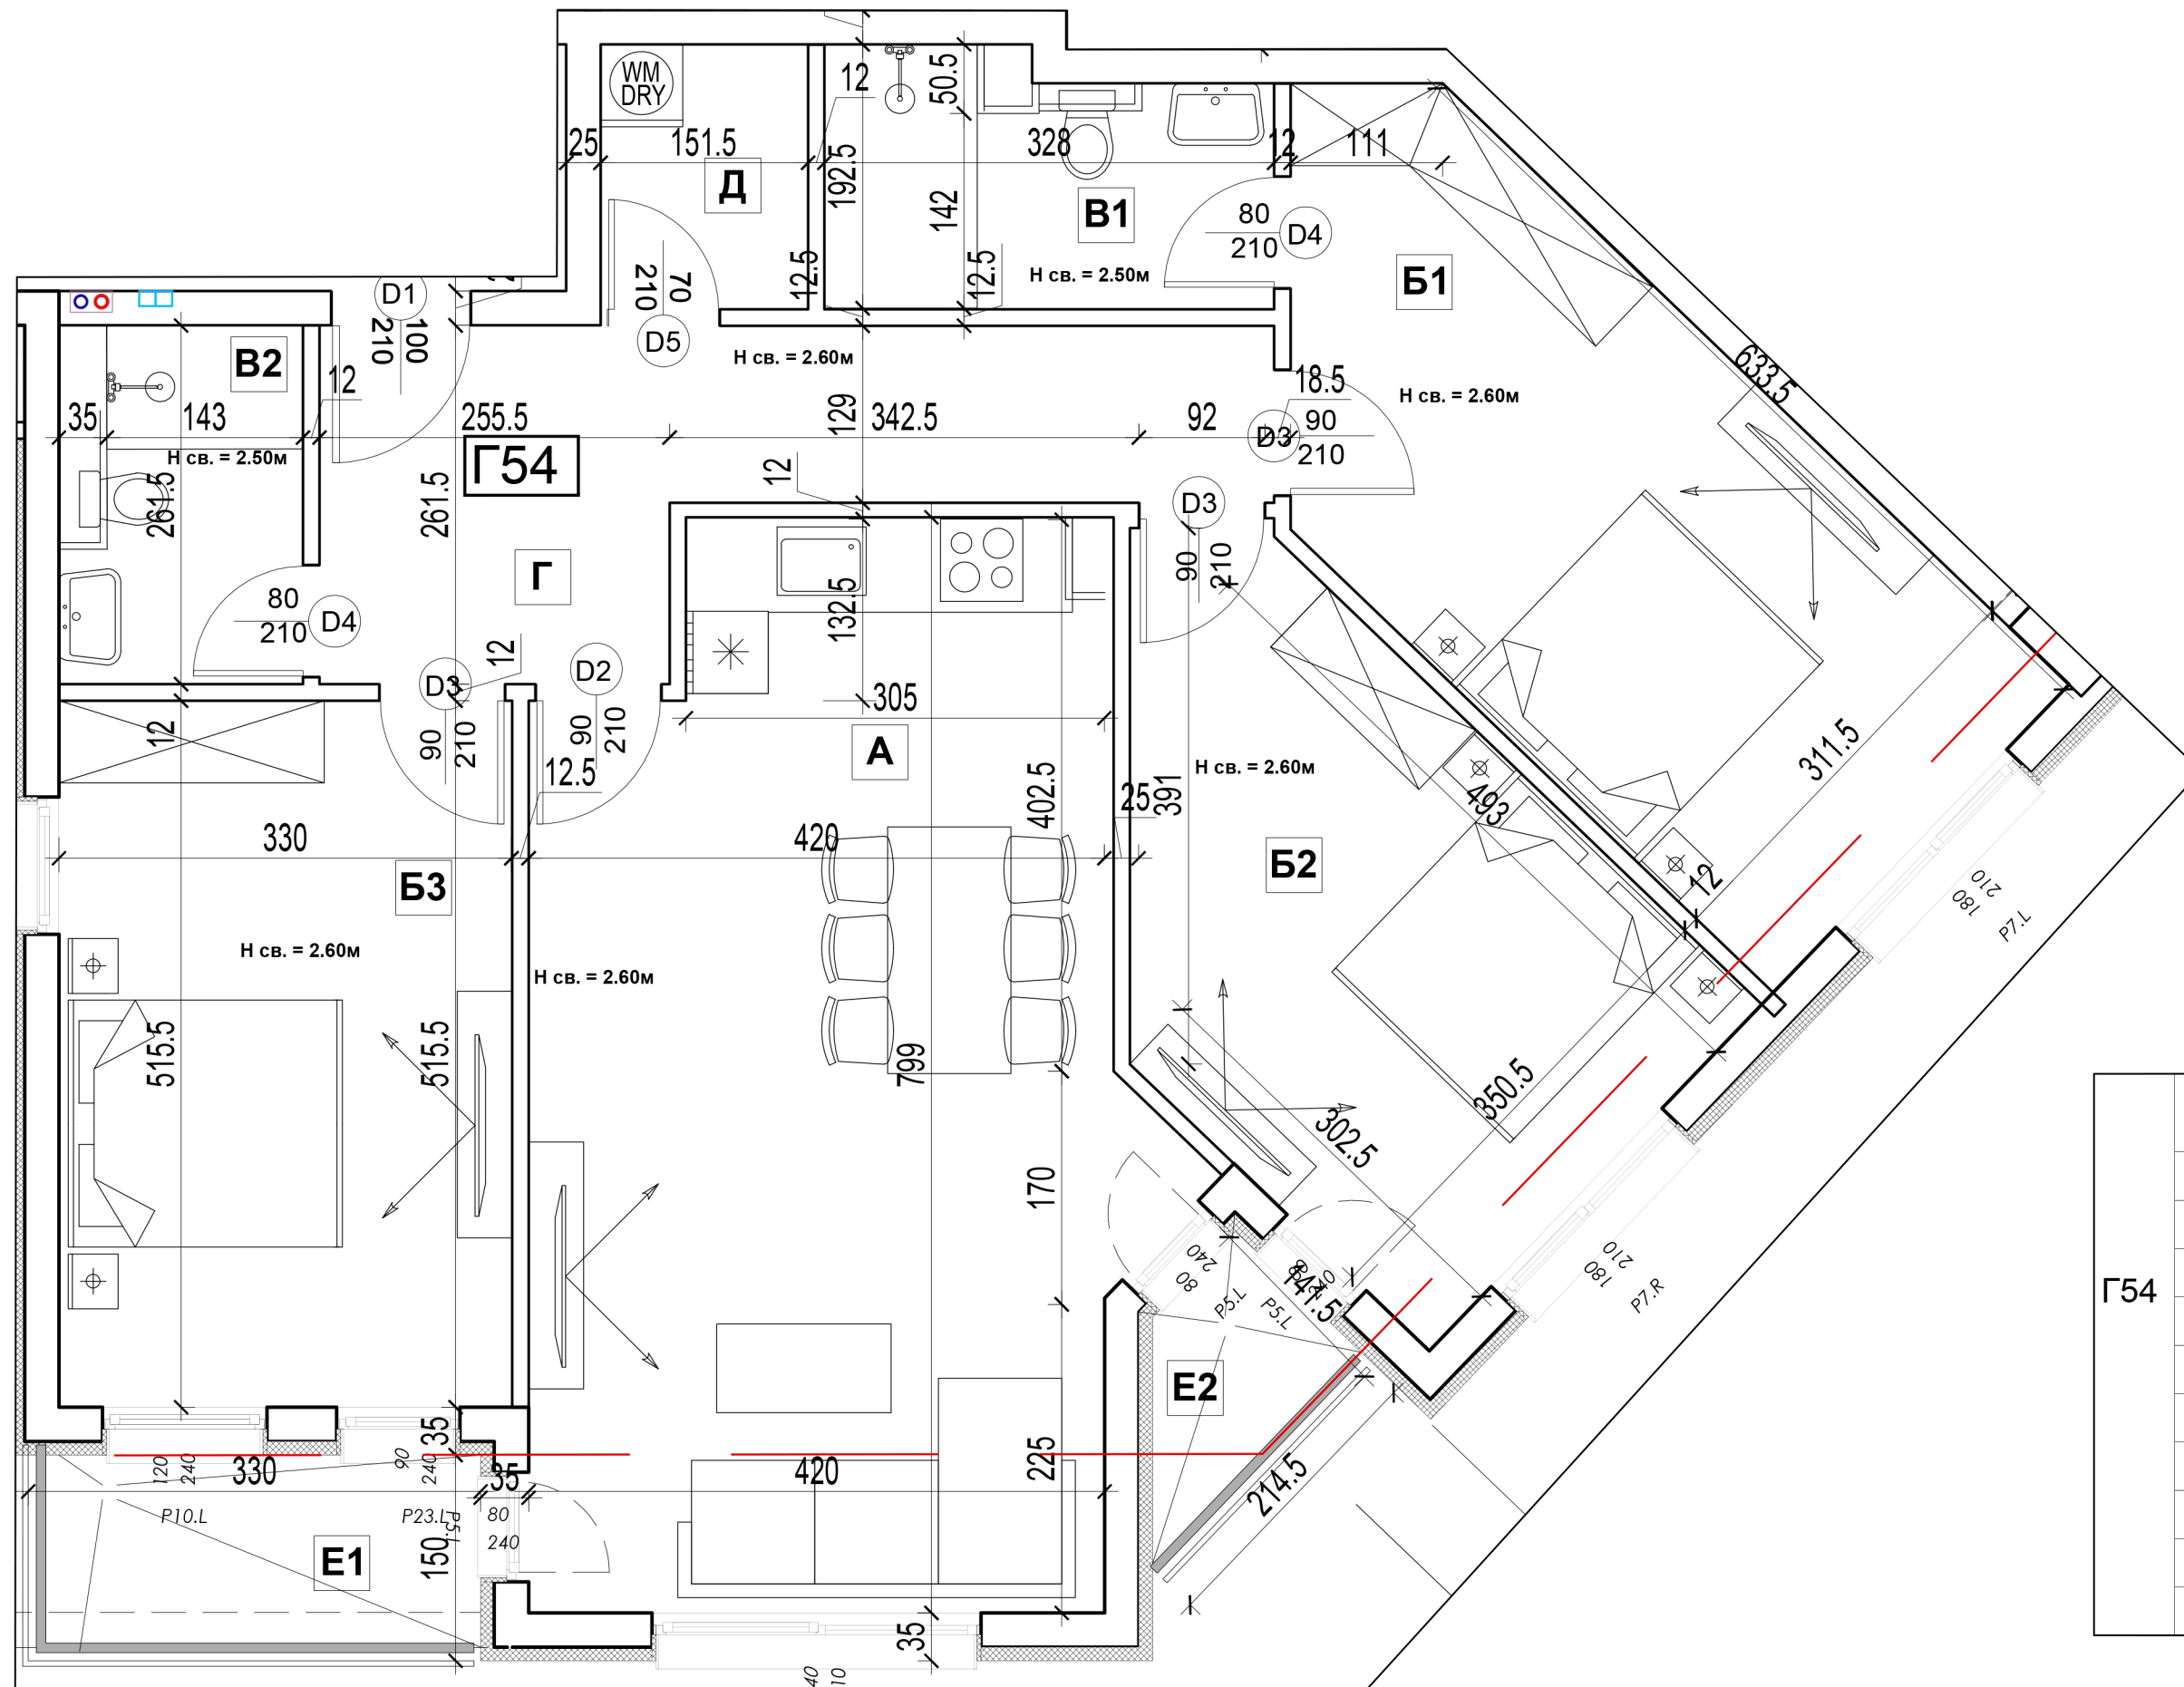

Код	Стая	Площ	
Г54	А	Дневна	33.02 m <sup>2</sup>
	Б1	Спалня	19.27 m <sup>2</sup>
	Б2	Спалня	16.10 m <sup>2</sup>
	Б3	Спалня	17.04 m <sup>2</sup>
	В1	Баня	5.72 m <sup>2</sup>
	В2	Баня	4.65 m <sup>2</sup>
	Г	Антре	12.39 m <sup>2</sup>
	Д	Килер	2.91 m <sup>2</sup>
	Е1	Тераса	4.76 m <sup>2</sup>
	Е2	Тераса	2.38 m <sup>2</sup>