


Апартамент Г55

Застроена площ: 157,51 кв.м.

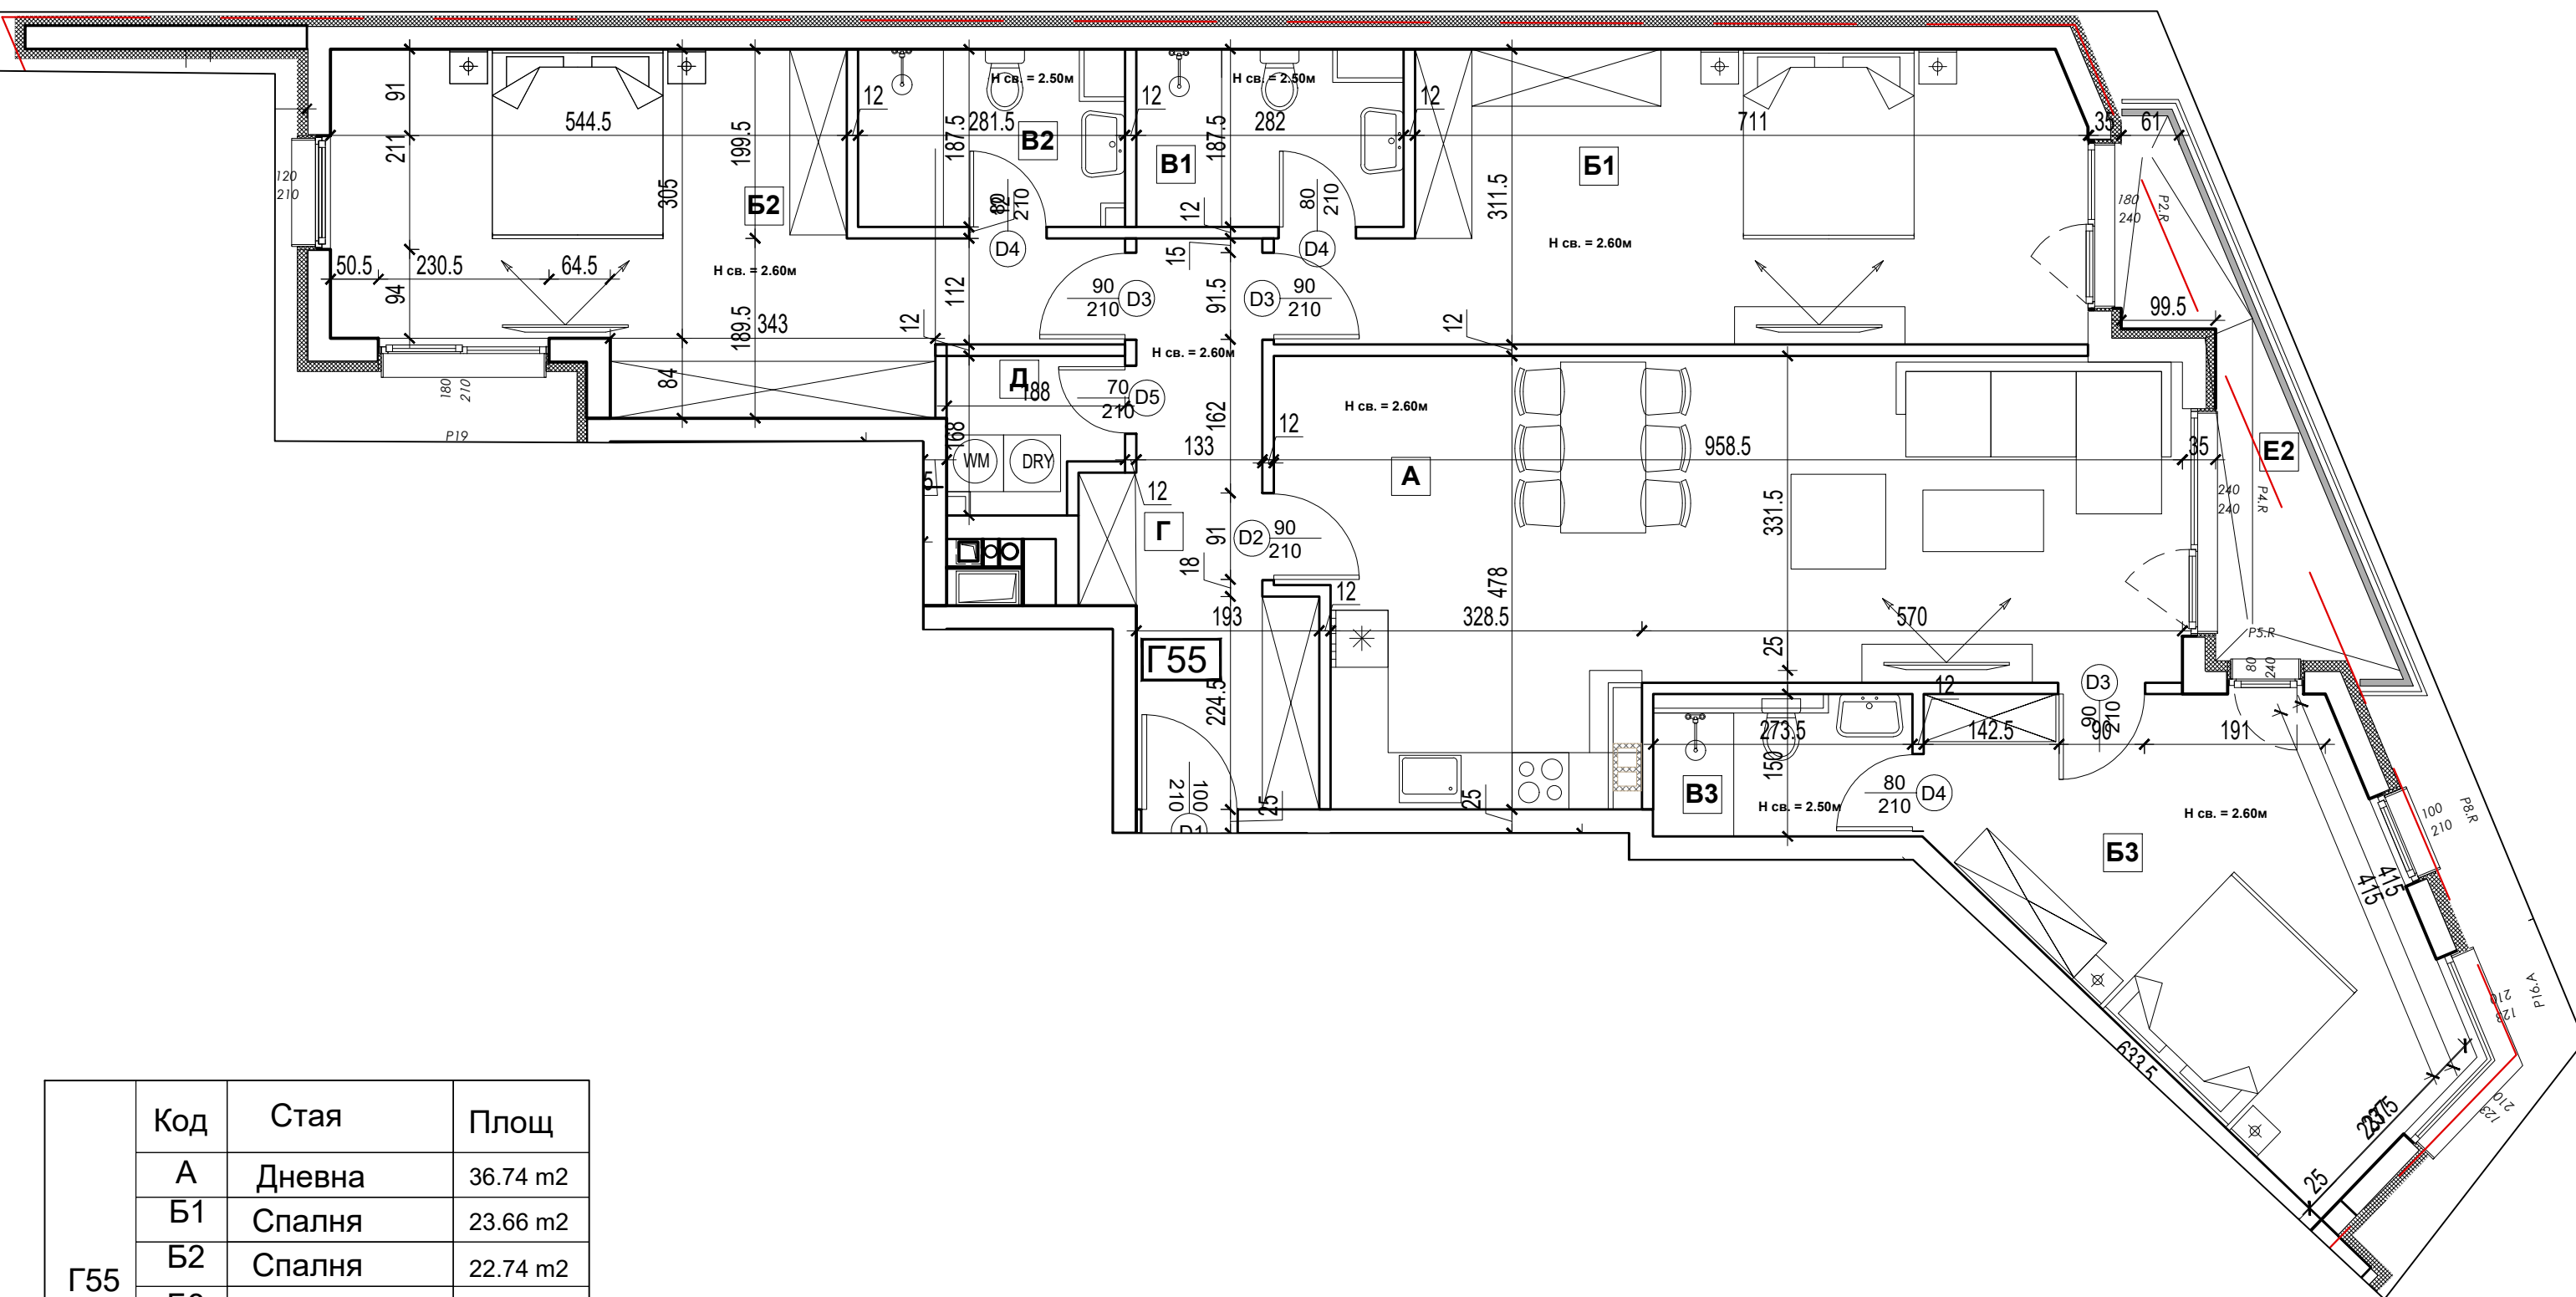

Код	Стая	Площ	
Г55	А	Дневна	36.74 m ²
	Б1	Спалня	23.66 m ²
	Б2	Спалня	22.74 m ²
	Б3	Спалня	19.42 m ²
	В1	Баня	5.01 m ²
	В2	Баня	5.01 m ²
	В3	Баня	4.10 m ²
	Г	Антре	10.32 m ²
	Д	Килер	2.81 m ²
Е2	Тераса	7.33 m ²	