



ОХРИДСКО ЕЗЕРО ПАРК

Етаж 1 / Кота +0,00м.

отопление: климатици


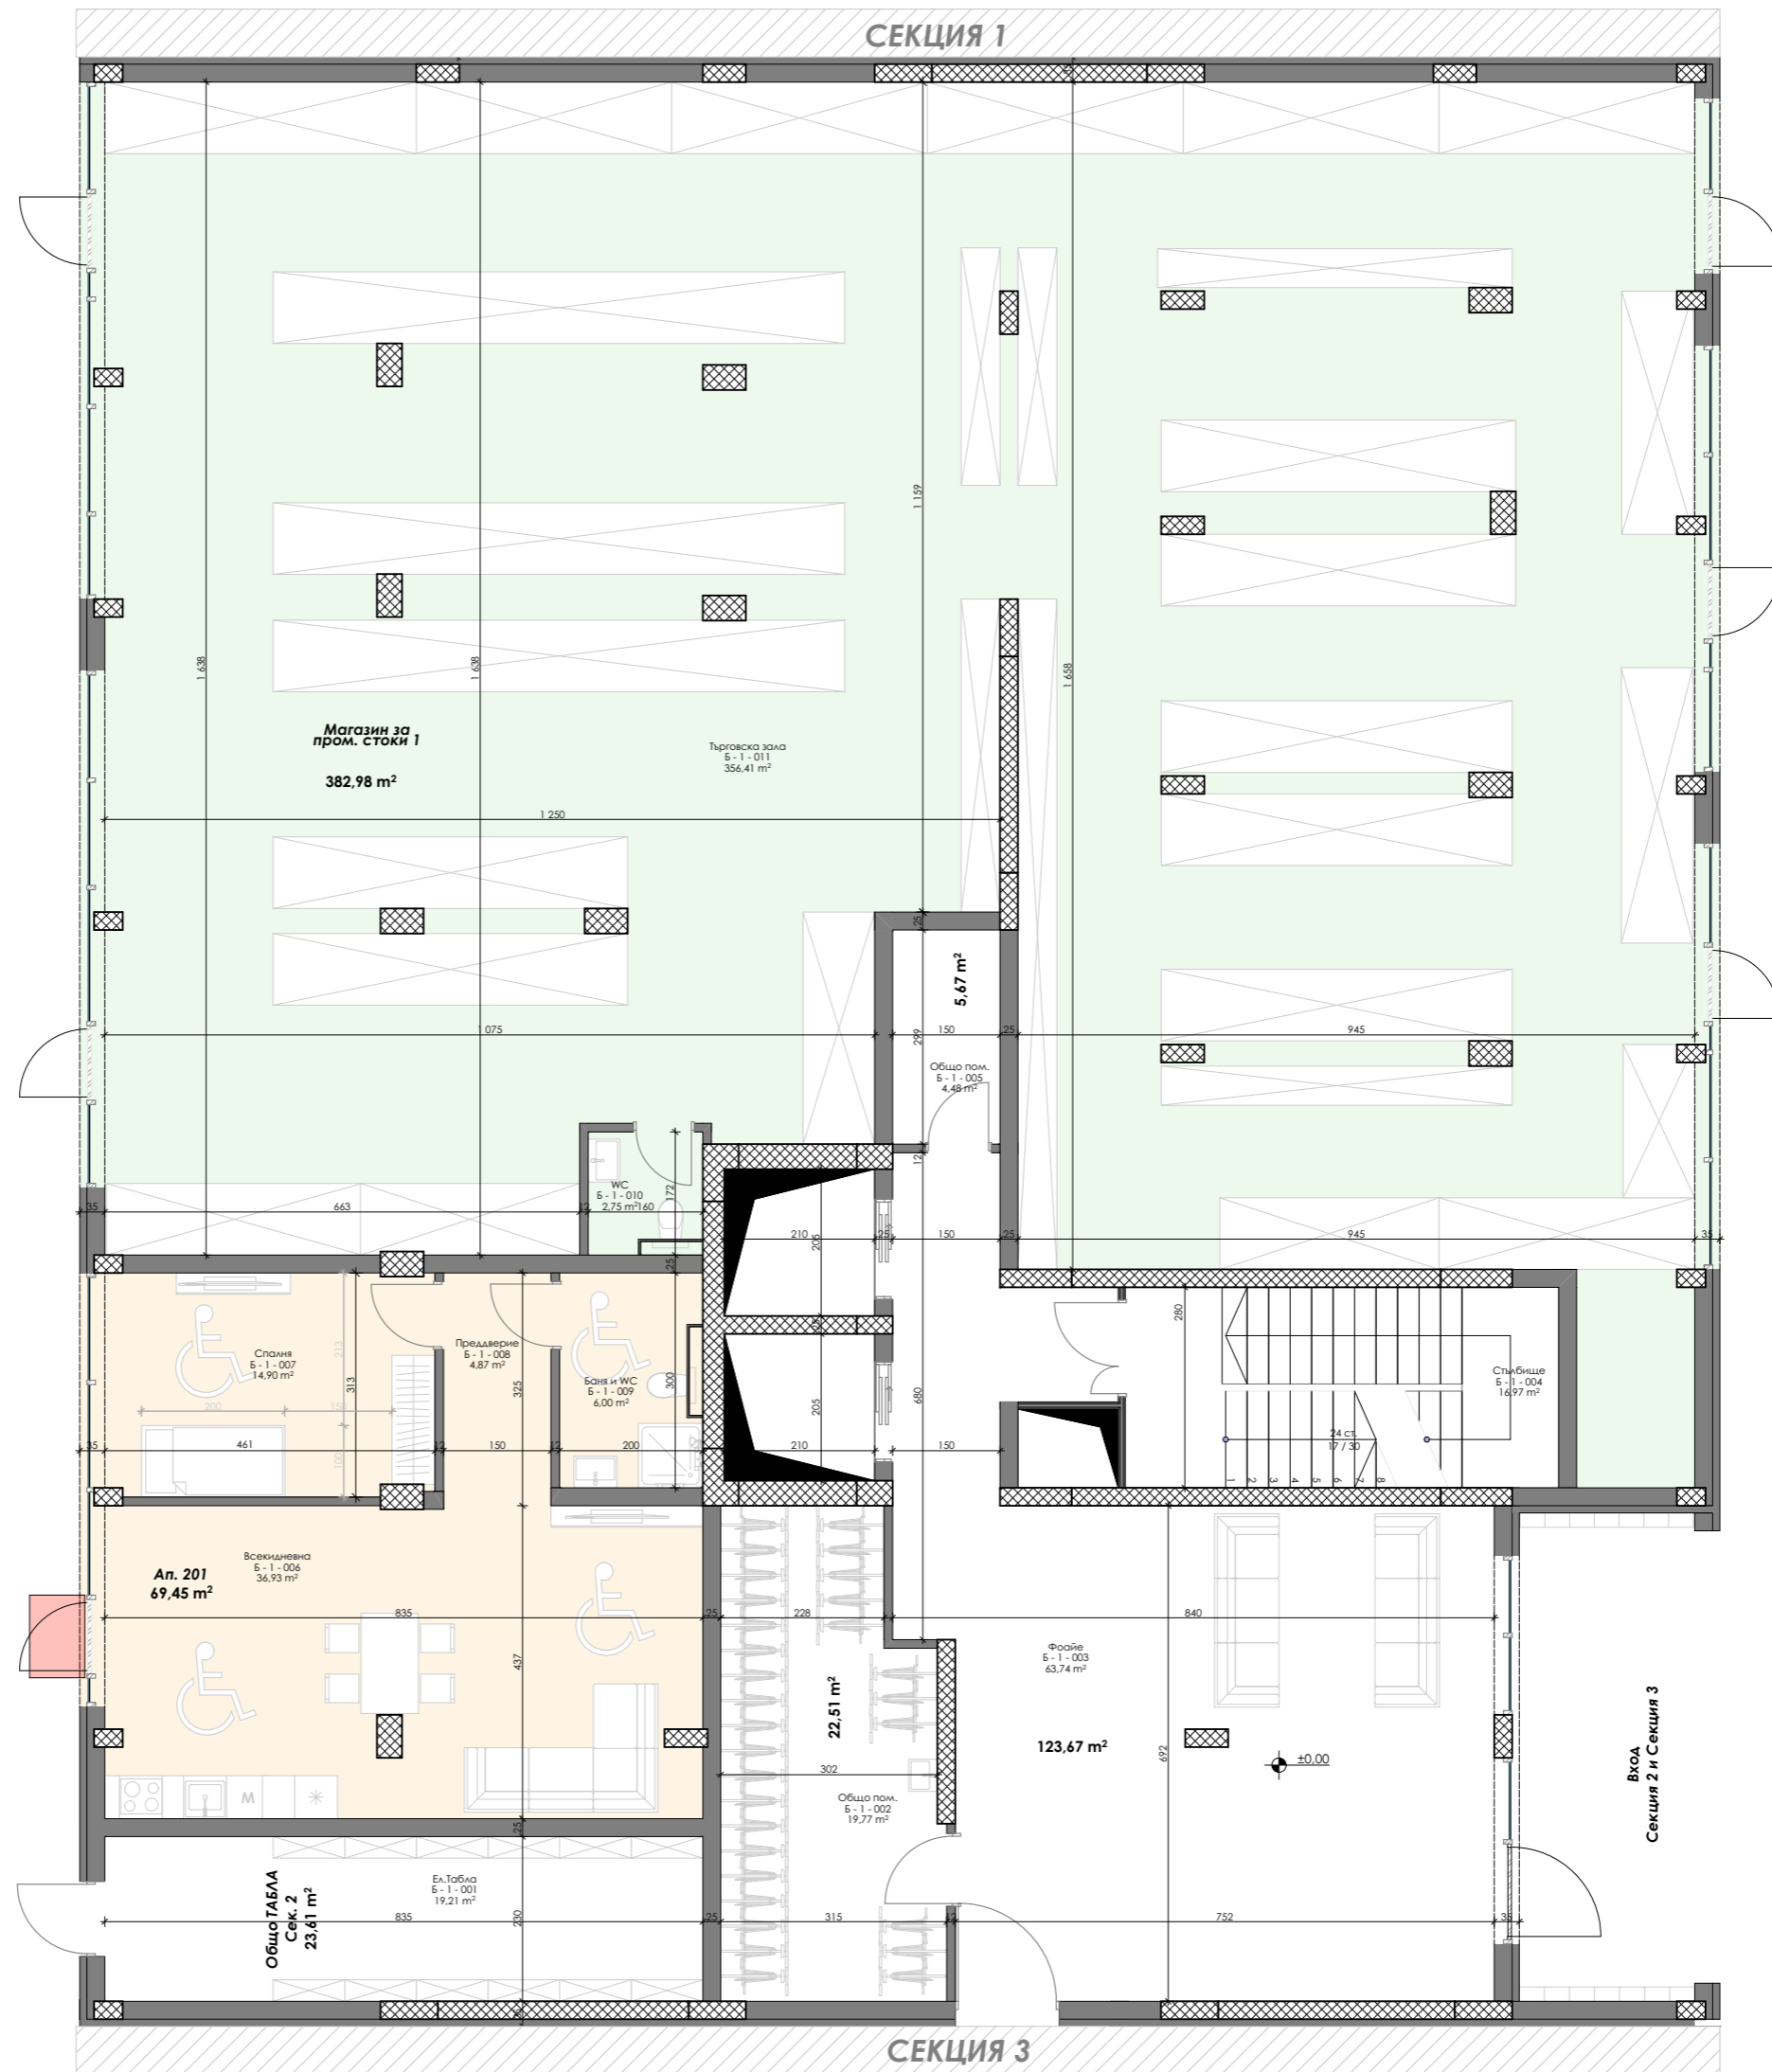


схема на комплекса

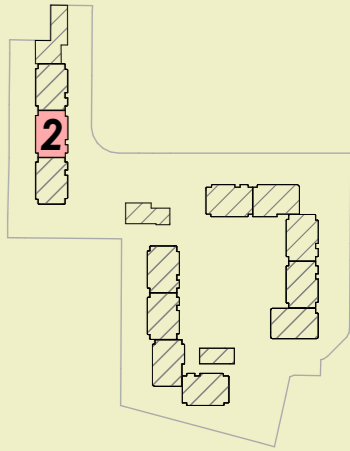

Площ на апартаментите

СЕКЦИЯ 2

Ап.201 - 81,97 м²
Магазин за промишлени
стоки 1 - 452,02 м²

ПЛОЩ НА НИВОТО -629,75 м²

16

arch
consult **ZG**
ARCHITECTURE
STUDIO

AVG
ARCHITECTS



ОХРИДСКО ЕЗЕРО ПАРК

Етаж 2 / Кота +4,00м.

отопление: климатици



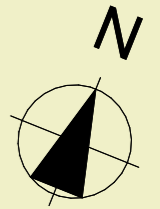


СХЕМА НА КОМПЛЕКСА

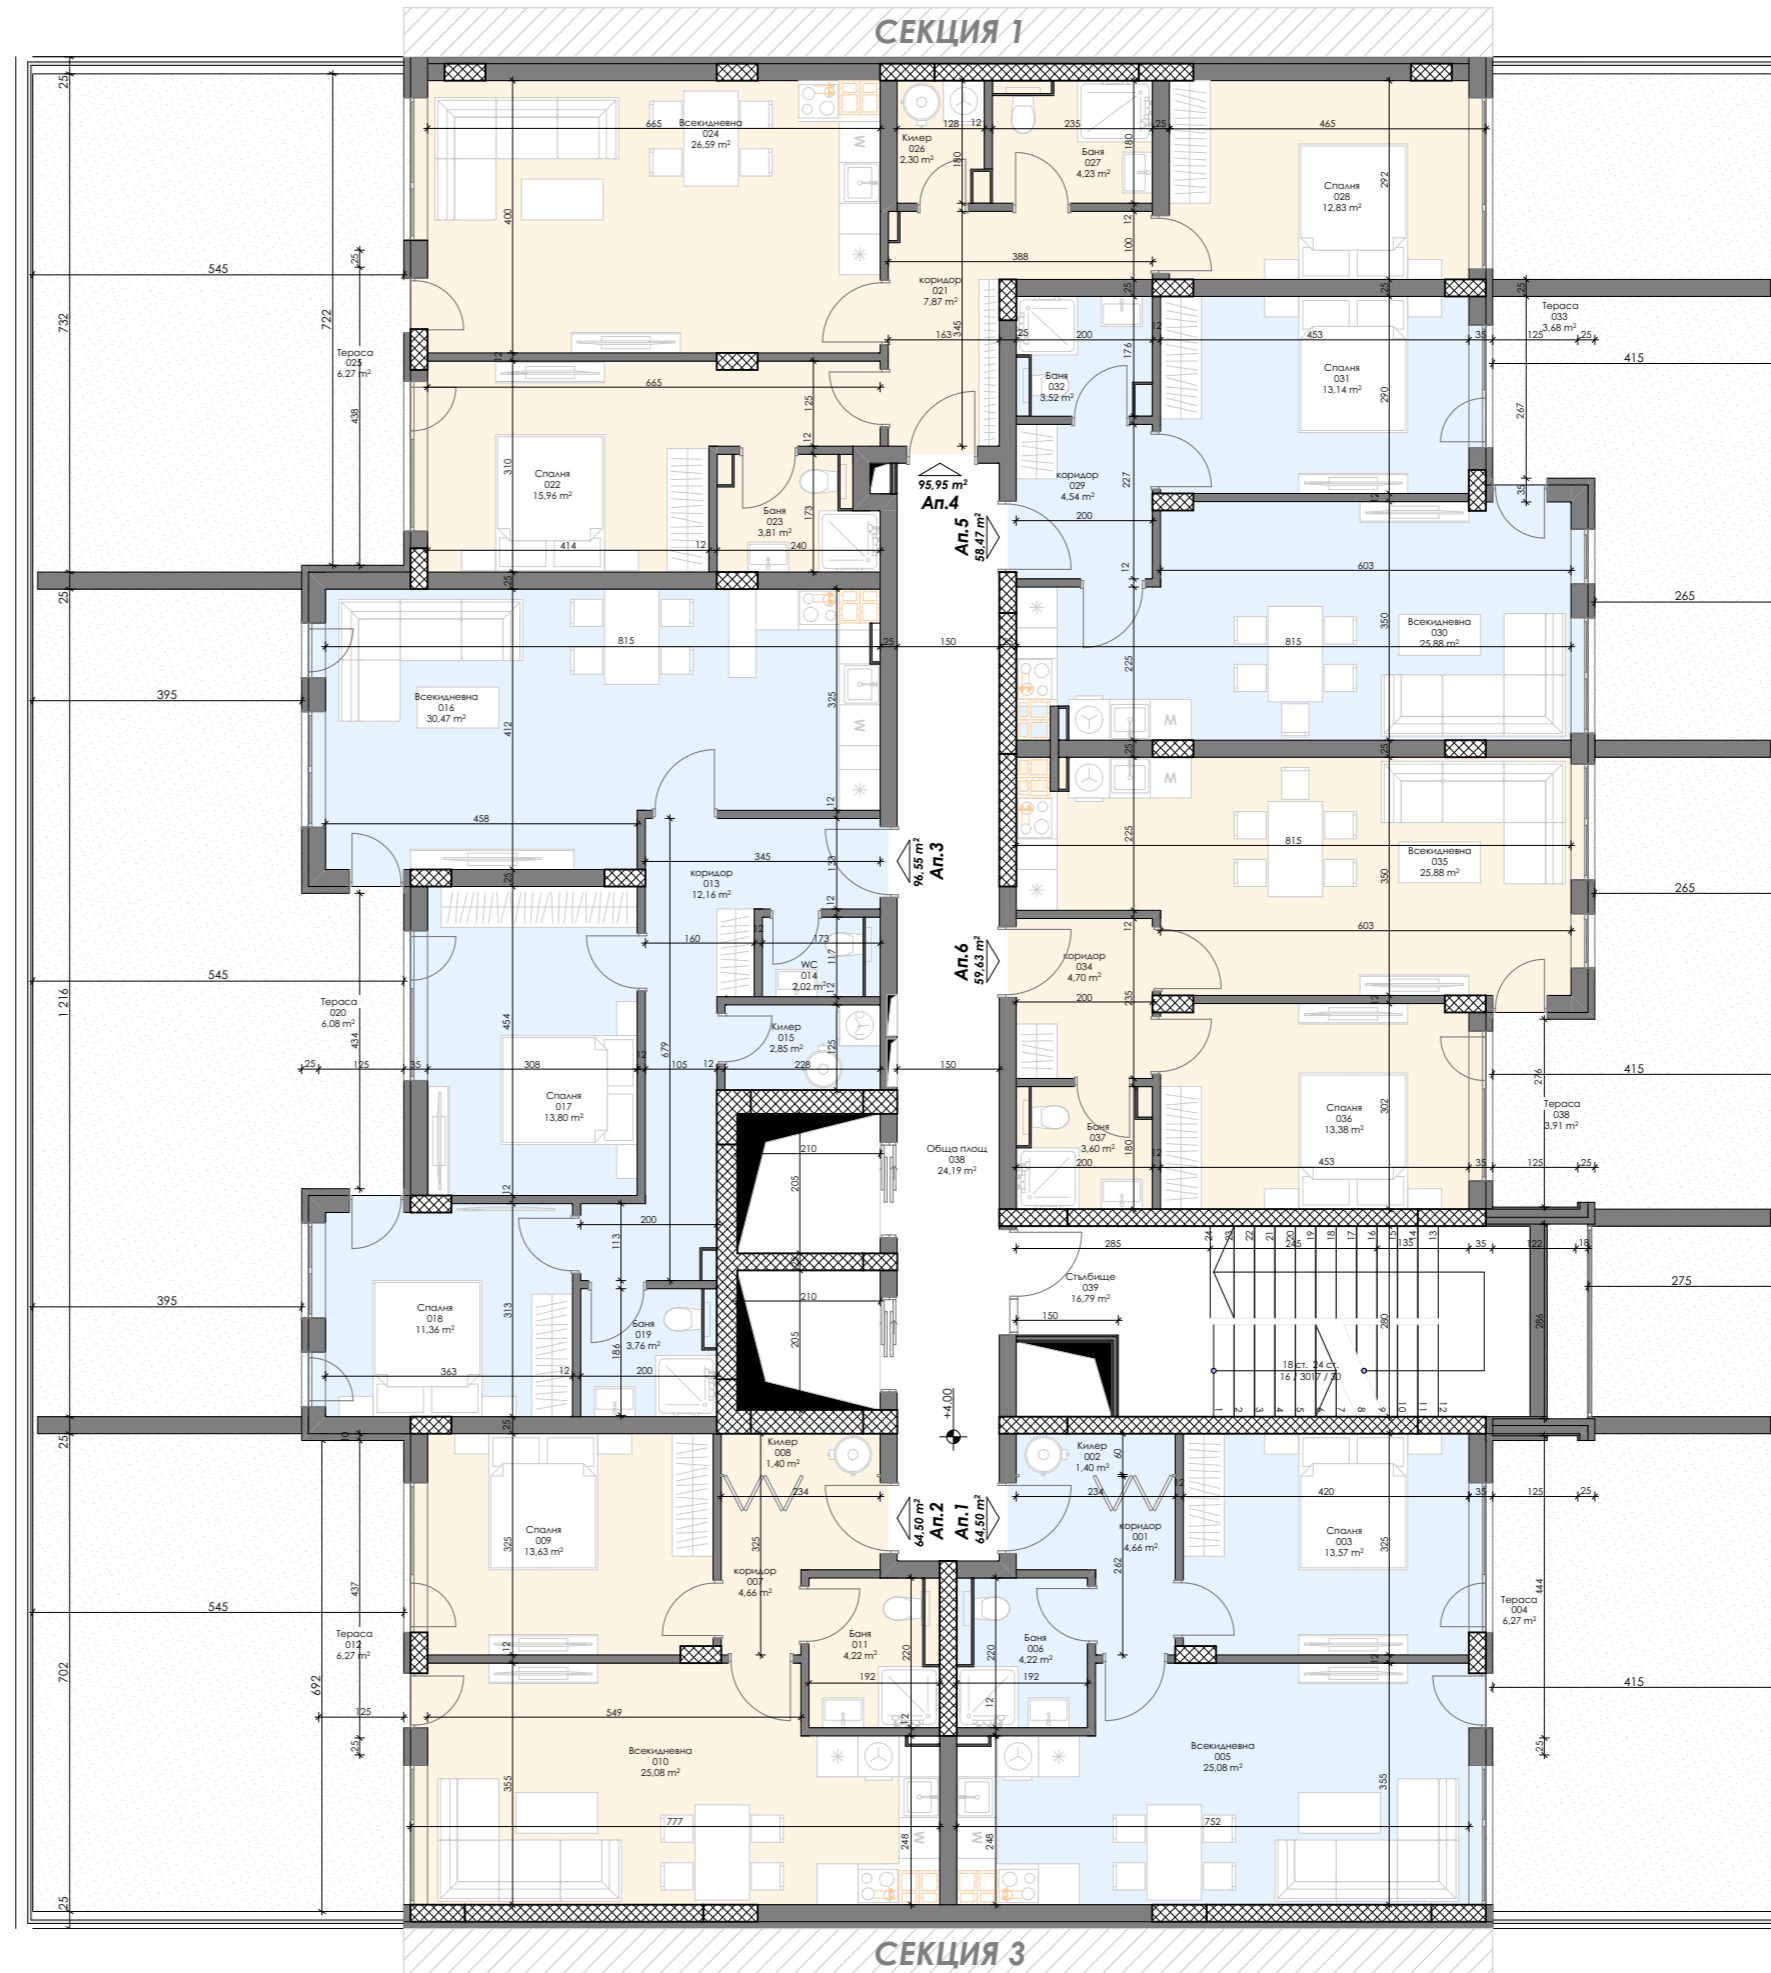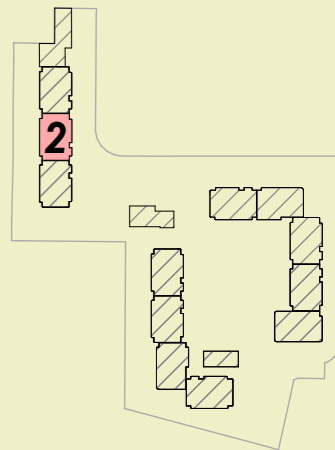

Площ на апартаментите

СЕКЦИЯ 2

- Ап.1 - 76,13 м²
- Ап.2 - 76,13 м²
- Ап.3 - 113,96 м²
- Ап.4 - 113,25 м²
- Ап.5 - 69,01 м²
- Ап.6 - 70,38 м²

ПЛОЩ НА НИВОТО -499,33 м²

17



arch
consult **ZG**
ARCHITECTURE
STUDIO

AVG
ARCHITECTS

ОХРИДСКО ЕЗЕРО ПАРК

Етаж 3 / Кота +6,90м.

отопление: климатици



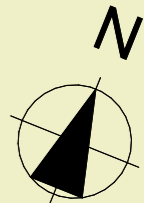


СХЕМА НА КОМПЛЕКСА

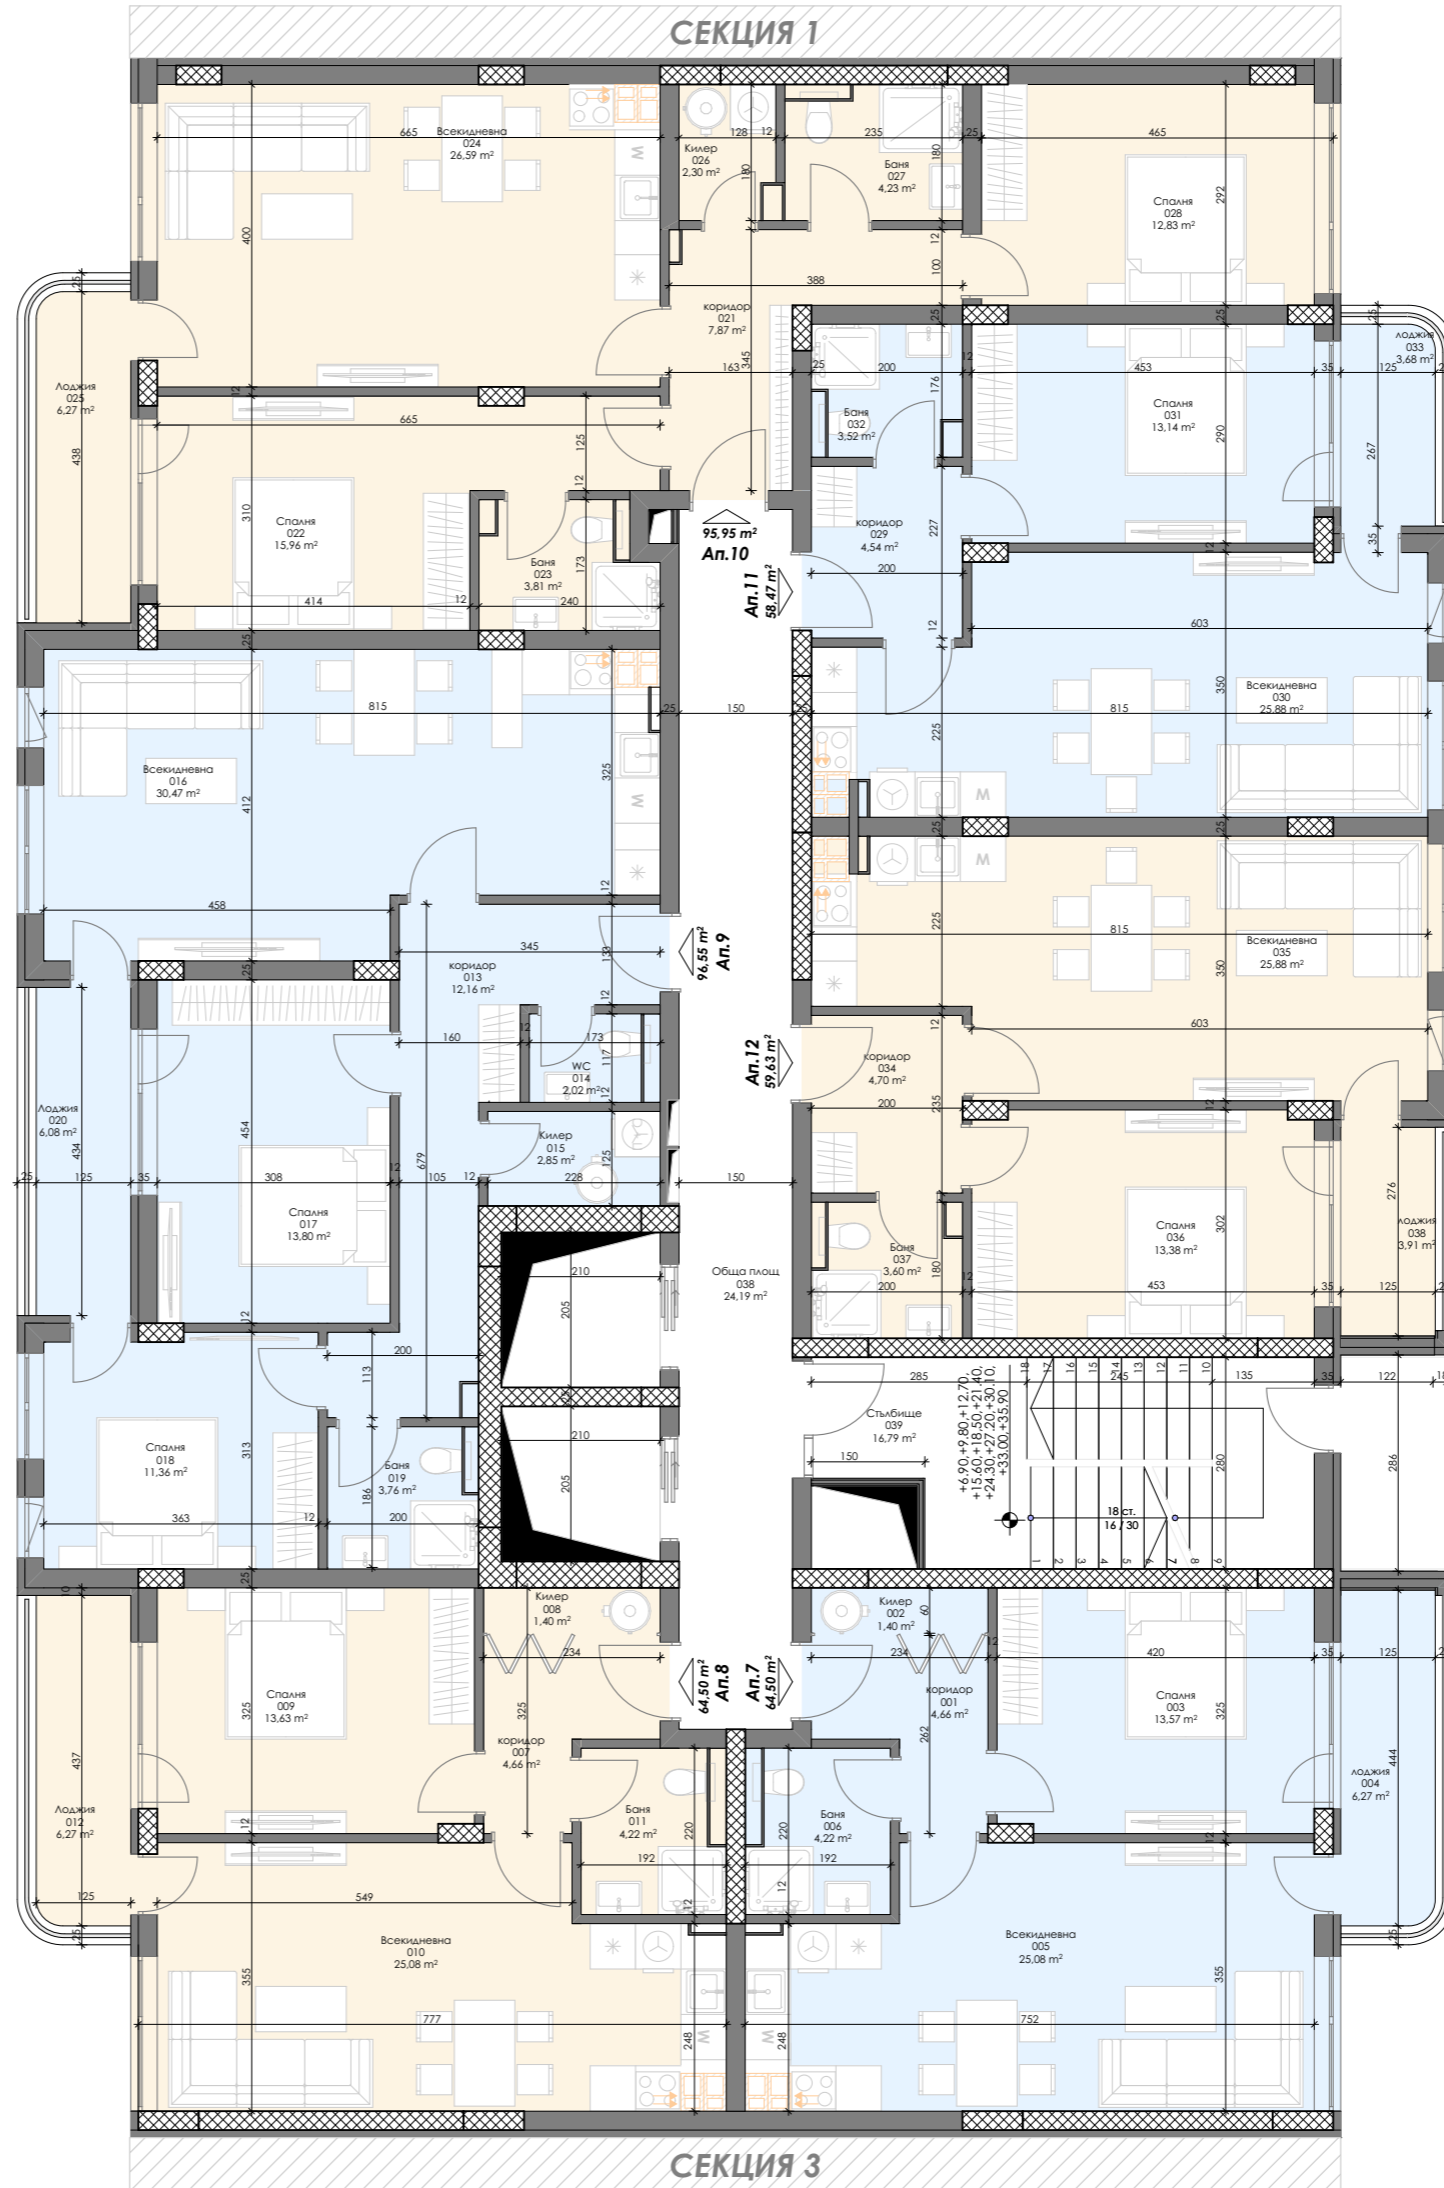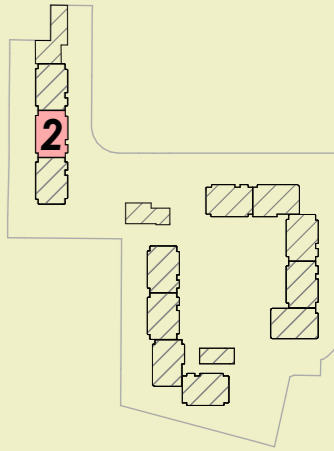

Площ на апартаментите

СЕКЦИЯ 2

- Ап.7 - 76,13 м²
- Ап.8 - 76,13 м²
- Ап.9 - 113,96 м²
- Ап.10 - 113,25 м²
- Ап.11 - 69,01 м²
- Ап.12 - 70,38 м²

ПЛОЩ НА НИВОТО -499,33 м²

18

ОХРИДСКО ЕЗЕРО ПАРК

Етаж 4 / Кота +9,80м.

отопление: климатици



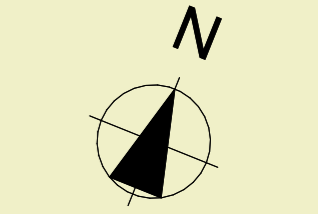


СХЕМА НА КОМПЛЕКСА

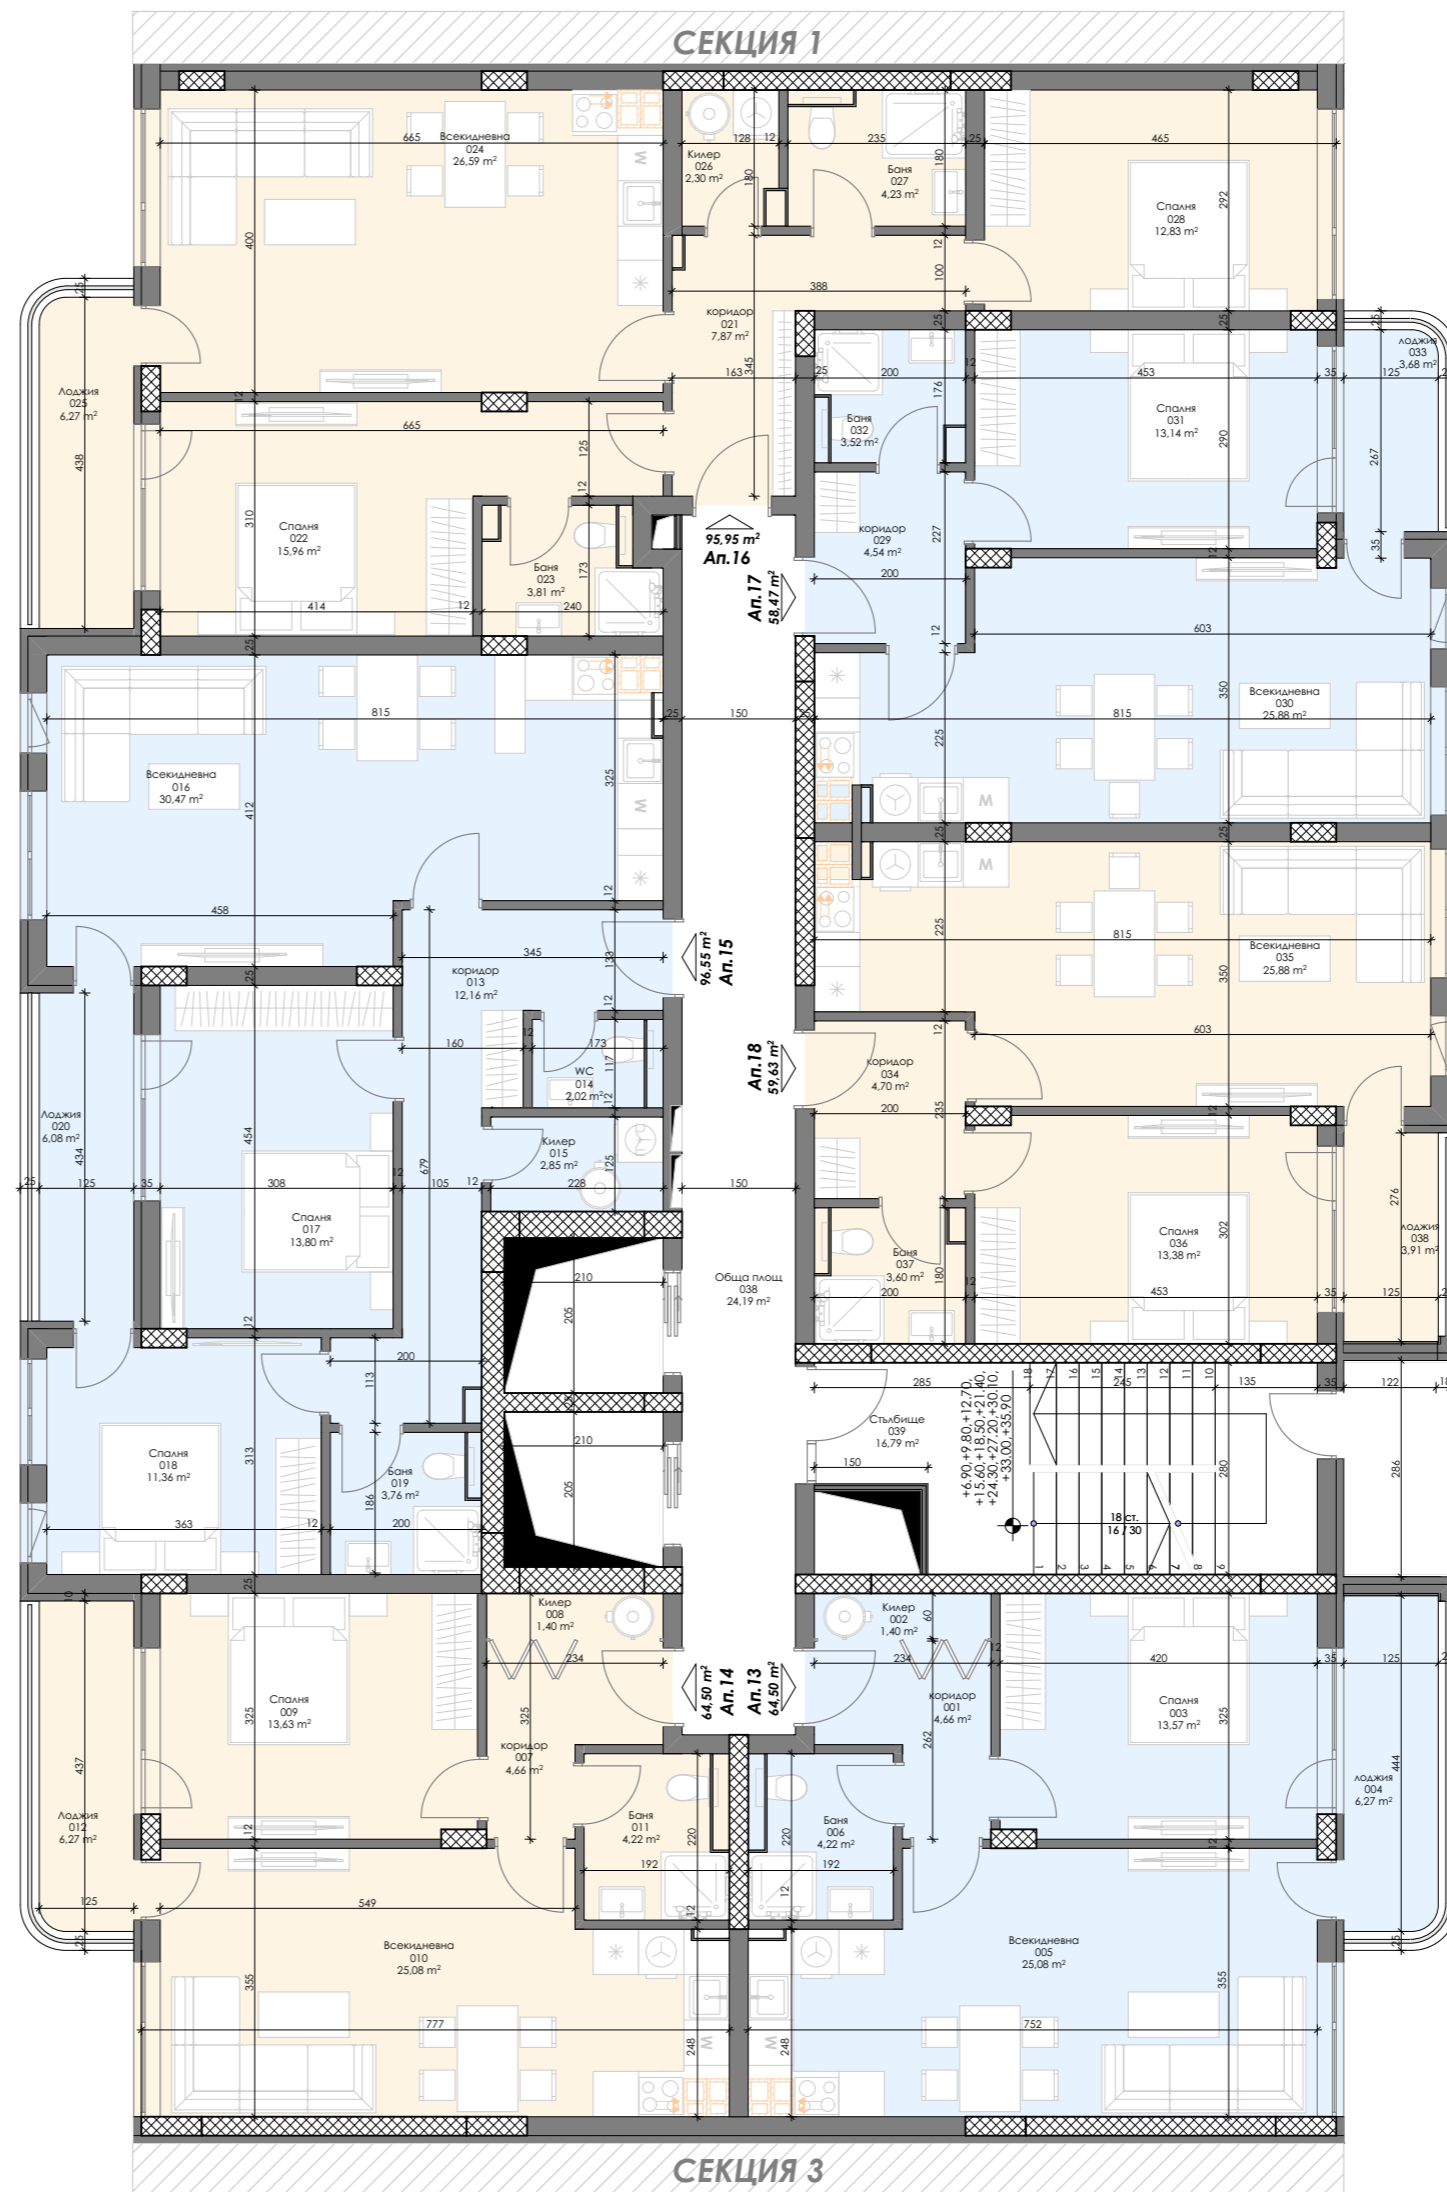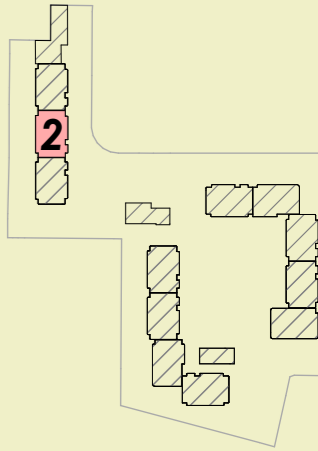

Площ на апартаментите

СЕКЦИЯ 2

- Ап. 13 - 76,13 м²
- Ап. 14 - 76,13 м²
- Ап. 15 - 113,96 м²
- Ап. 16 - 113,25 м²
- Ап. 17 - 69,01 м²
- Ап. 18 - 70,38 м²

ПЛОЩ НА НИВОТО -499,33 м²

19

ОХРИДСКО ЕЗЕРО ПАРК

Етаж 5 / Кота +12,70м.

отопление: климатици


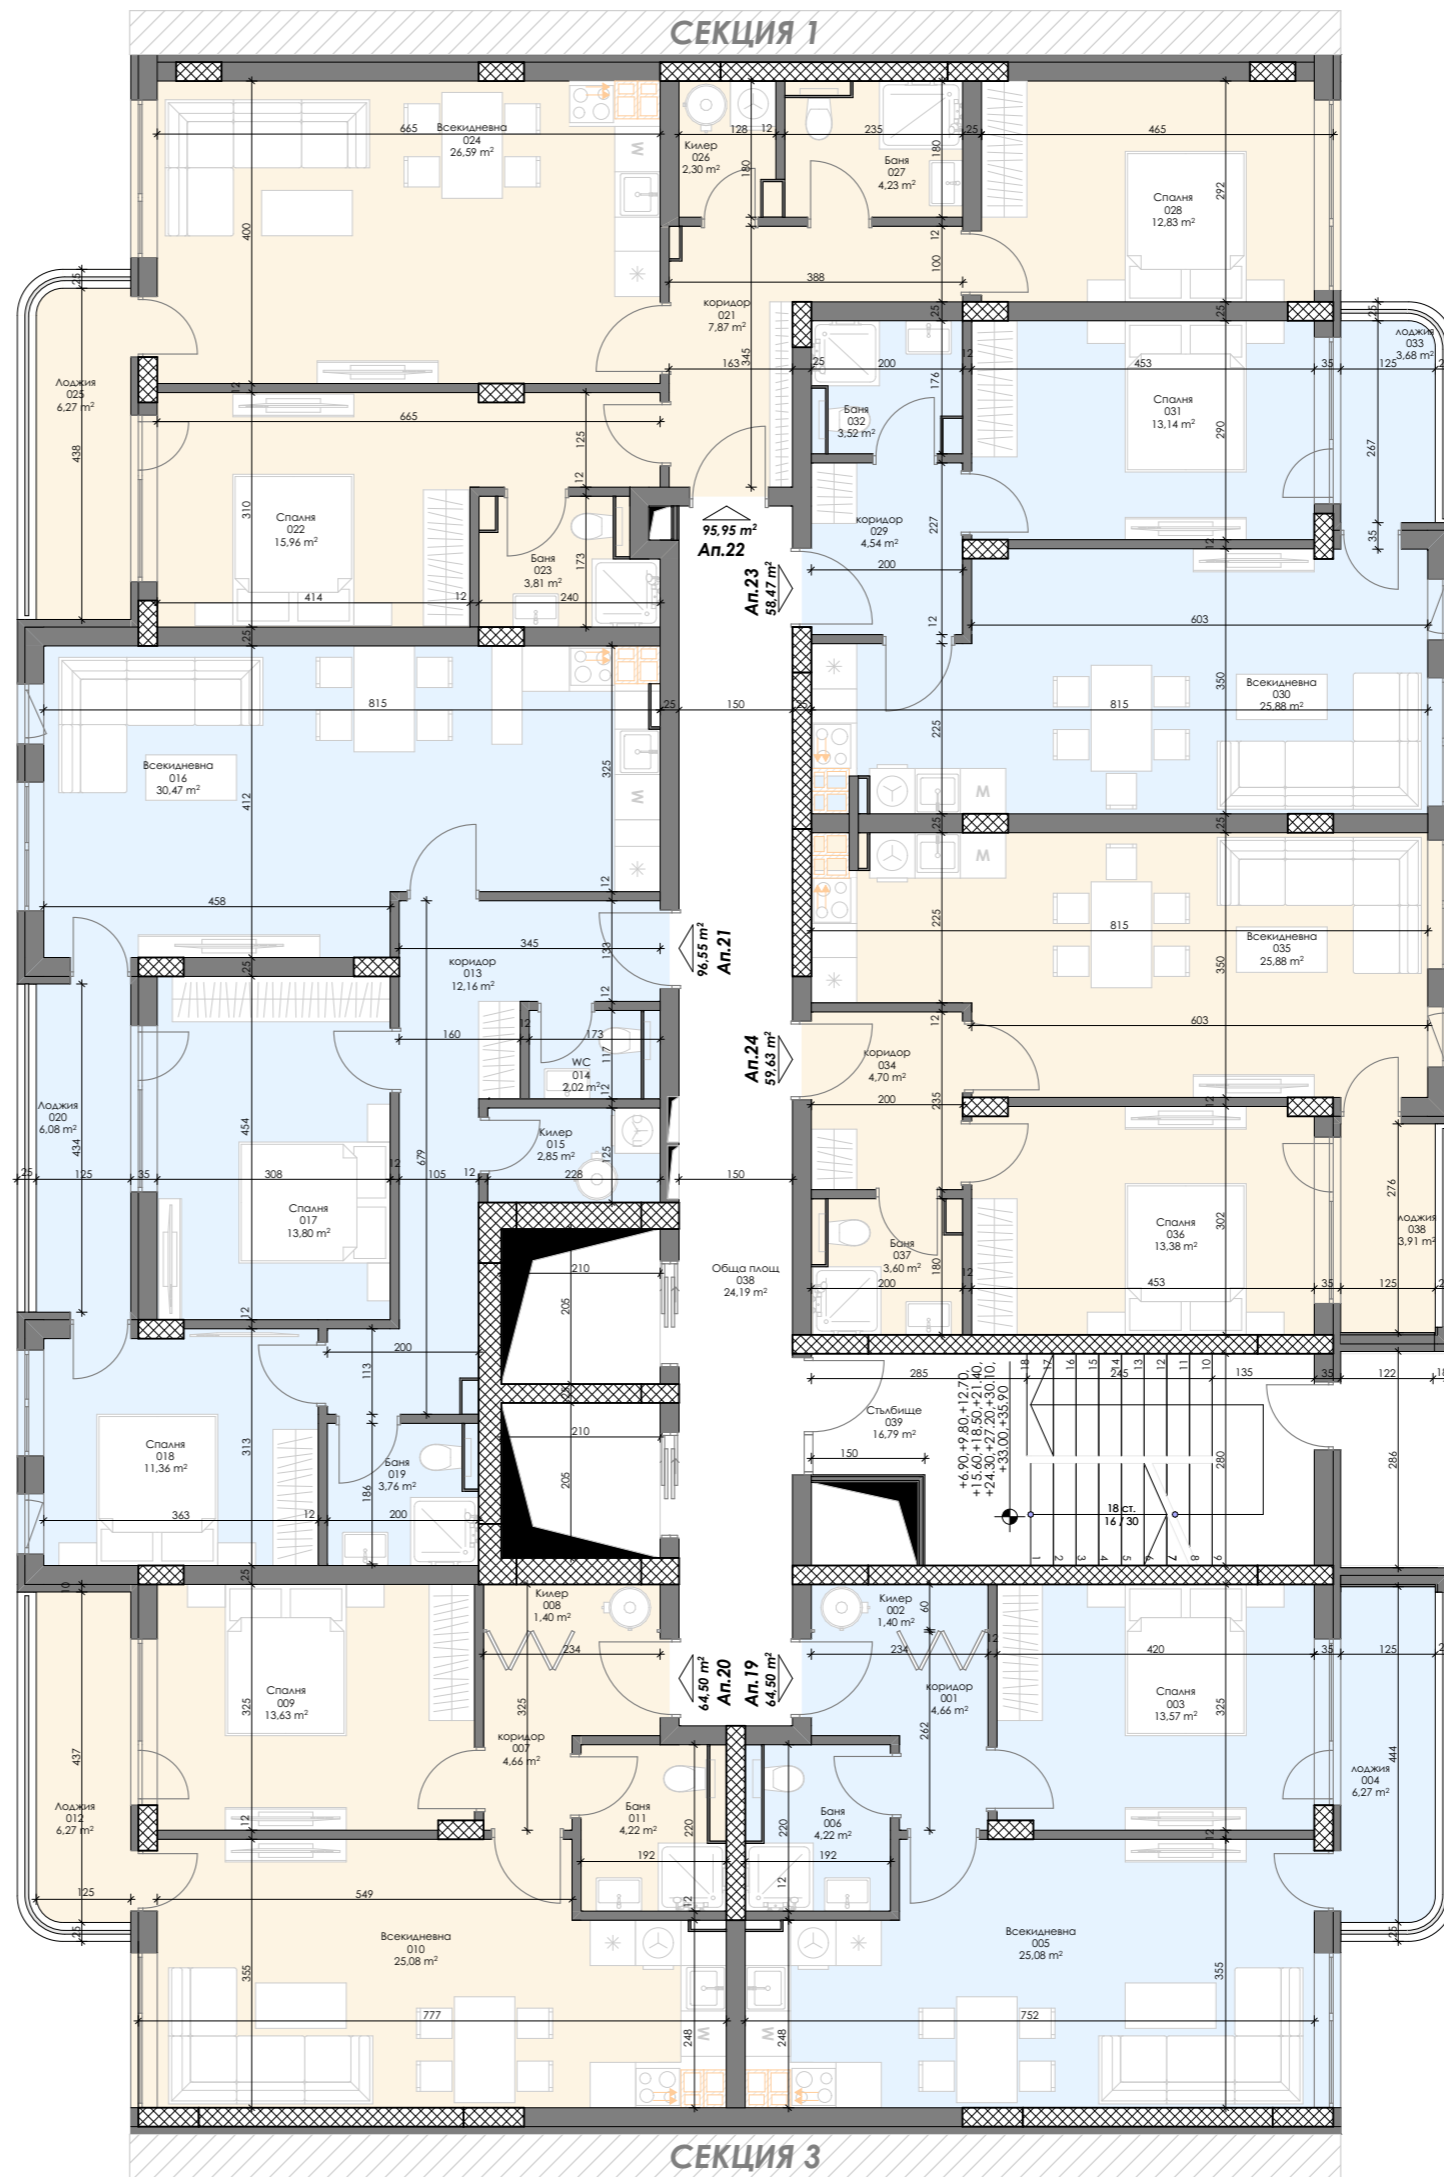


СХЕМА НА КОМПЛЕКСА

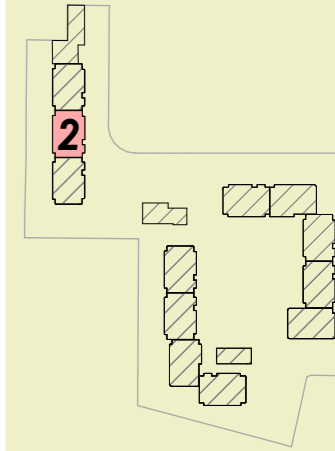

Площ на апартаментите

СЕКЦИЯ 2

- Ап.19 - 76,13 м²
- Ап.20 - 76,13 м²
- Ап.21 - 113,96 м²
- Ап.22 - 113,25 м²
- Ап.23 - 69,01 м²
- Ап.24 - 70,38 м²

ПЛОЩ НА НИВОТО -499,33 м²

20

ОХРИДСКО ЕЗЕРО ПАРК

Етаж 6 / Кота +15,60м.

отопление: климатици


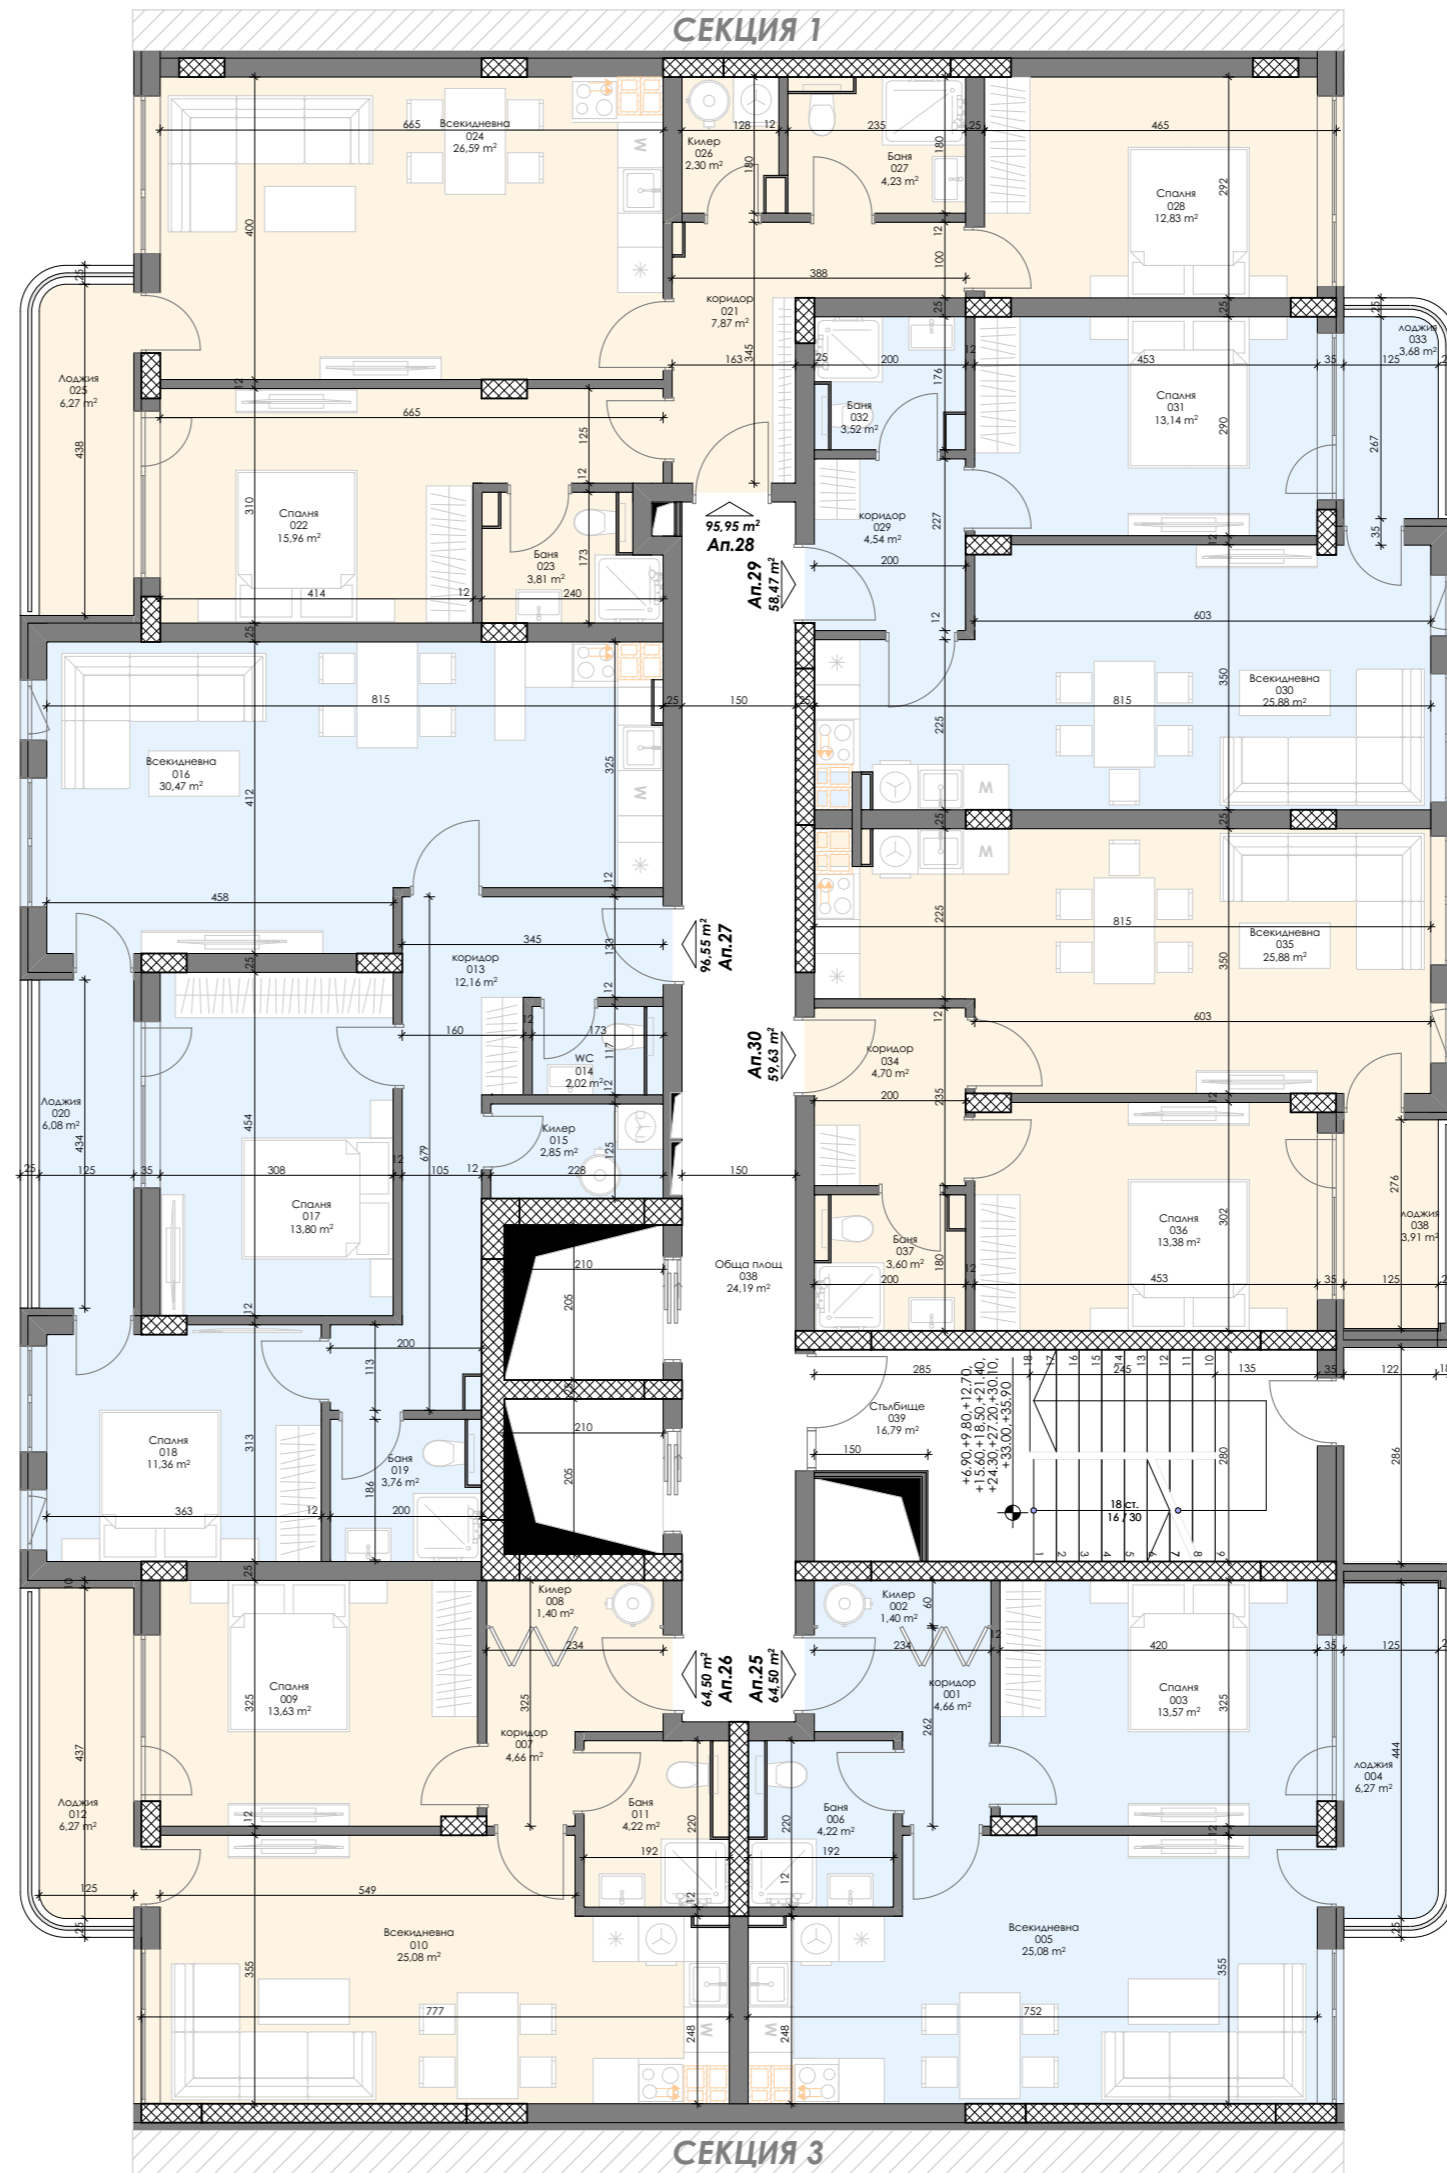


схема на комплекса

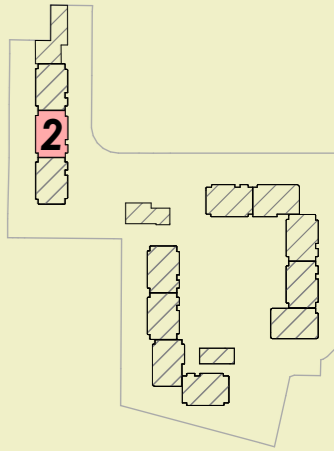

Площ на апартаментите

СЕКЦИЯ 2

- Ап.25 - 76,13 м²
- Ап.26 - 76,13 м²
- Ап.27 - 113,96 м²
- Ап.28 - 113,25 м²
- Ап.29 - 69,01 м²
- Ап.30 - 70,38 м²

ПЛОЩ НА НИВОТО -499,33 м²

21

ОХРИДСКО ЕЗЕРО ПАРК

Етаж 7 / Кота +18,50м.

отопление: климатици



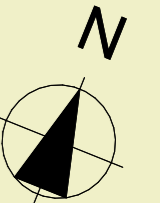


СХЕМА НА КОМПЛЕКСА

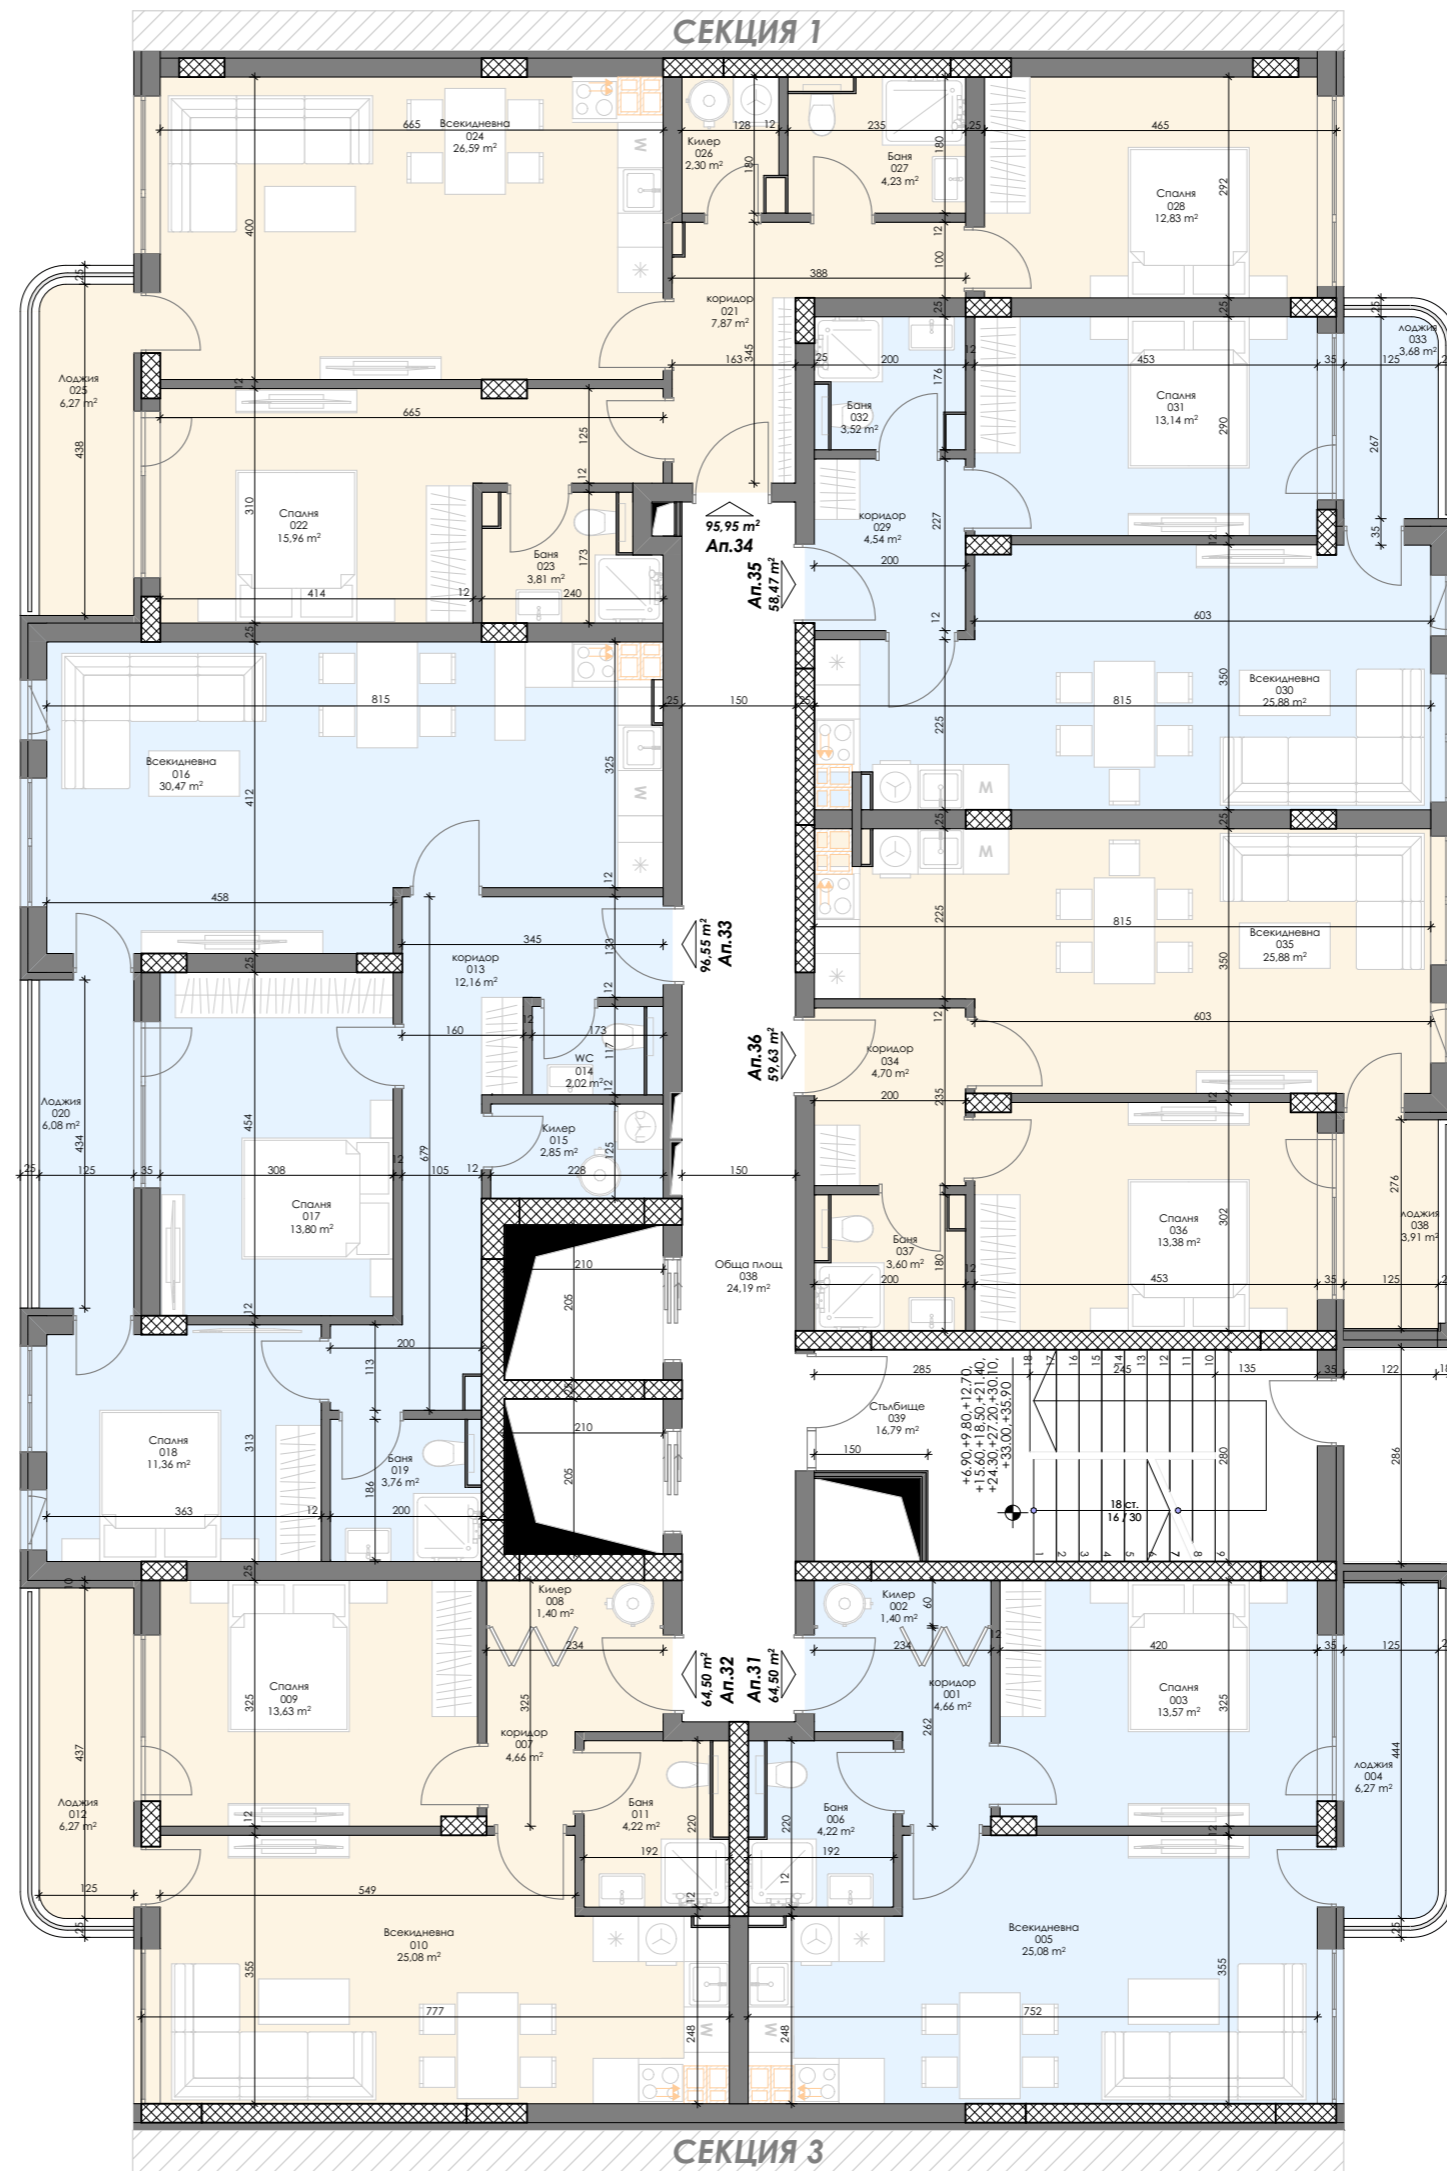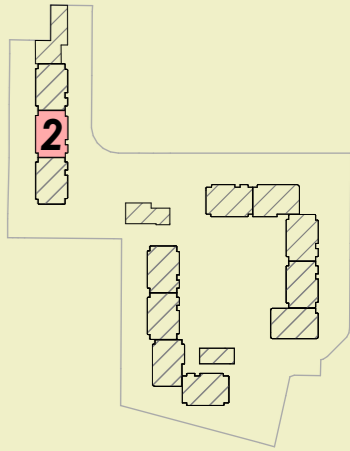

Площ на апартаментите

СЕКЦИЯ 2

- Ап.31 - 76,13 м²
- Ап.32 - 76,13 м²
- Ап.33 - 113,96 м²
- Ап.34 - 113,25 м²
- Ап.35 - 69,01 м²
- Ап.36 - 70,38 м²

ПЛОЩ НА НИВОТО -499,33 м²

22

ОХРИДСКО ЕЗЕРО ПАРК

Етаж 8 / Кота +21,40м.

отопление: климатици



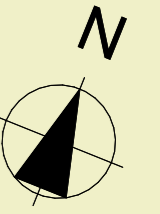


СХЕМА НА КОМПЛЕКСА

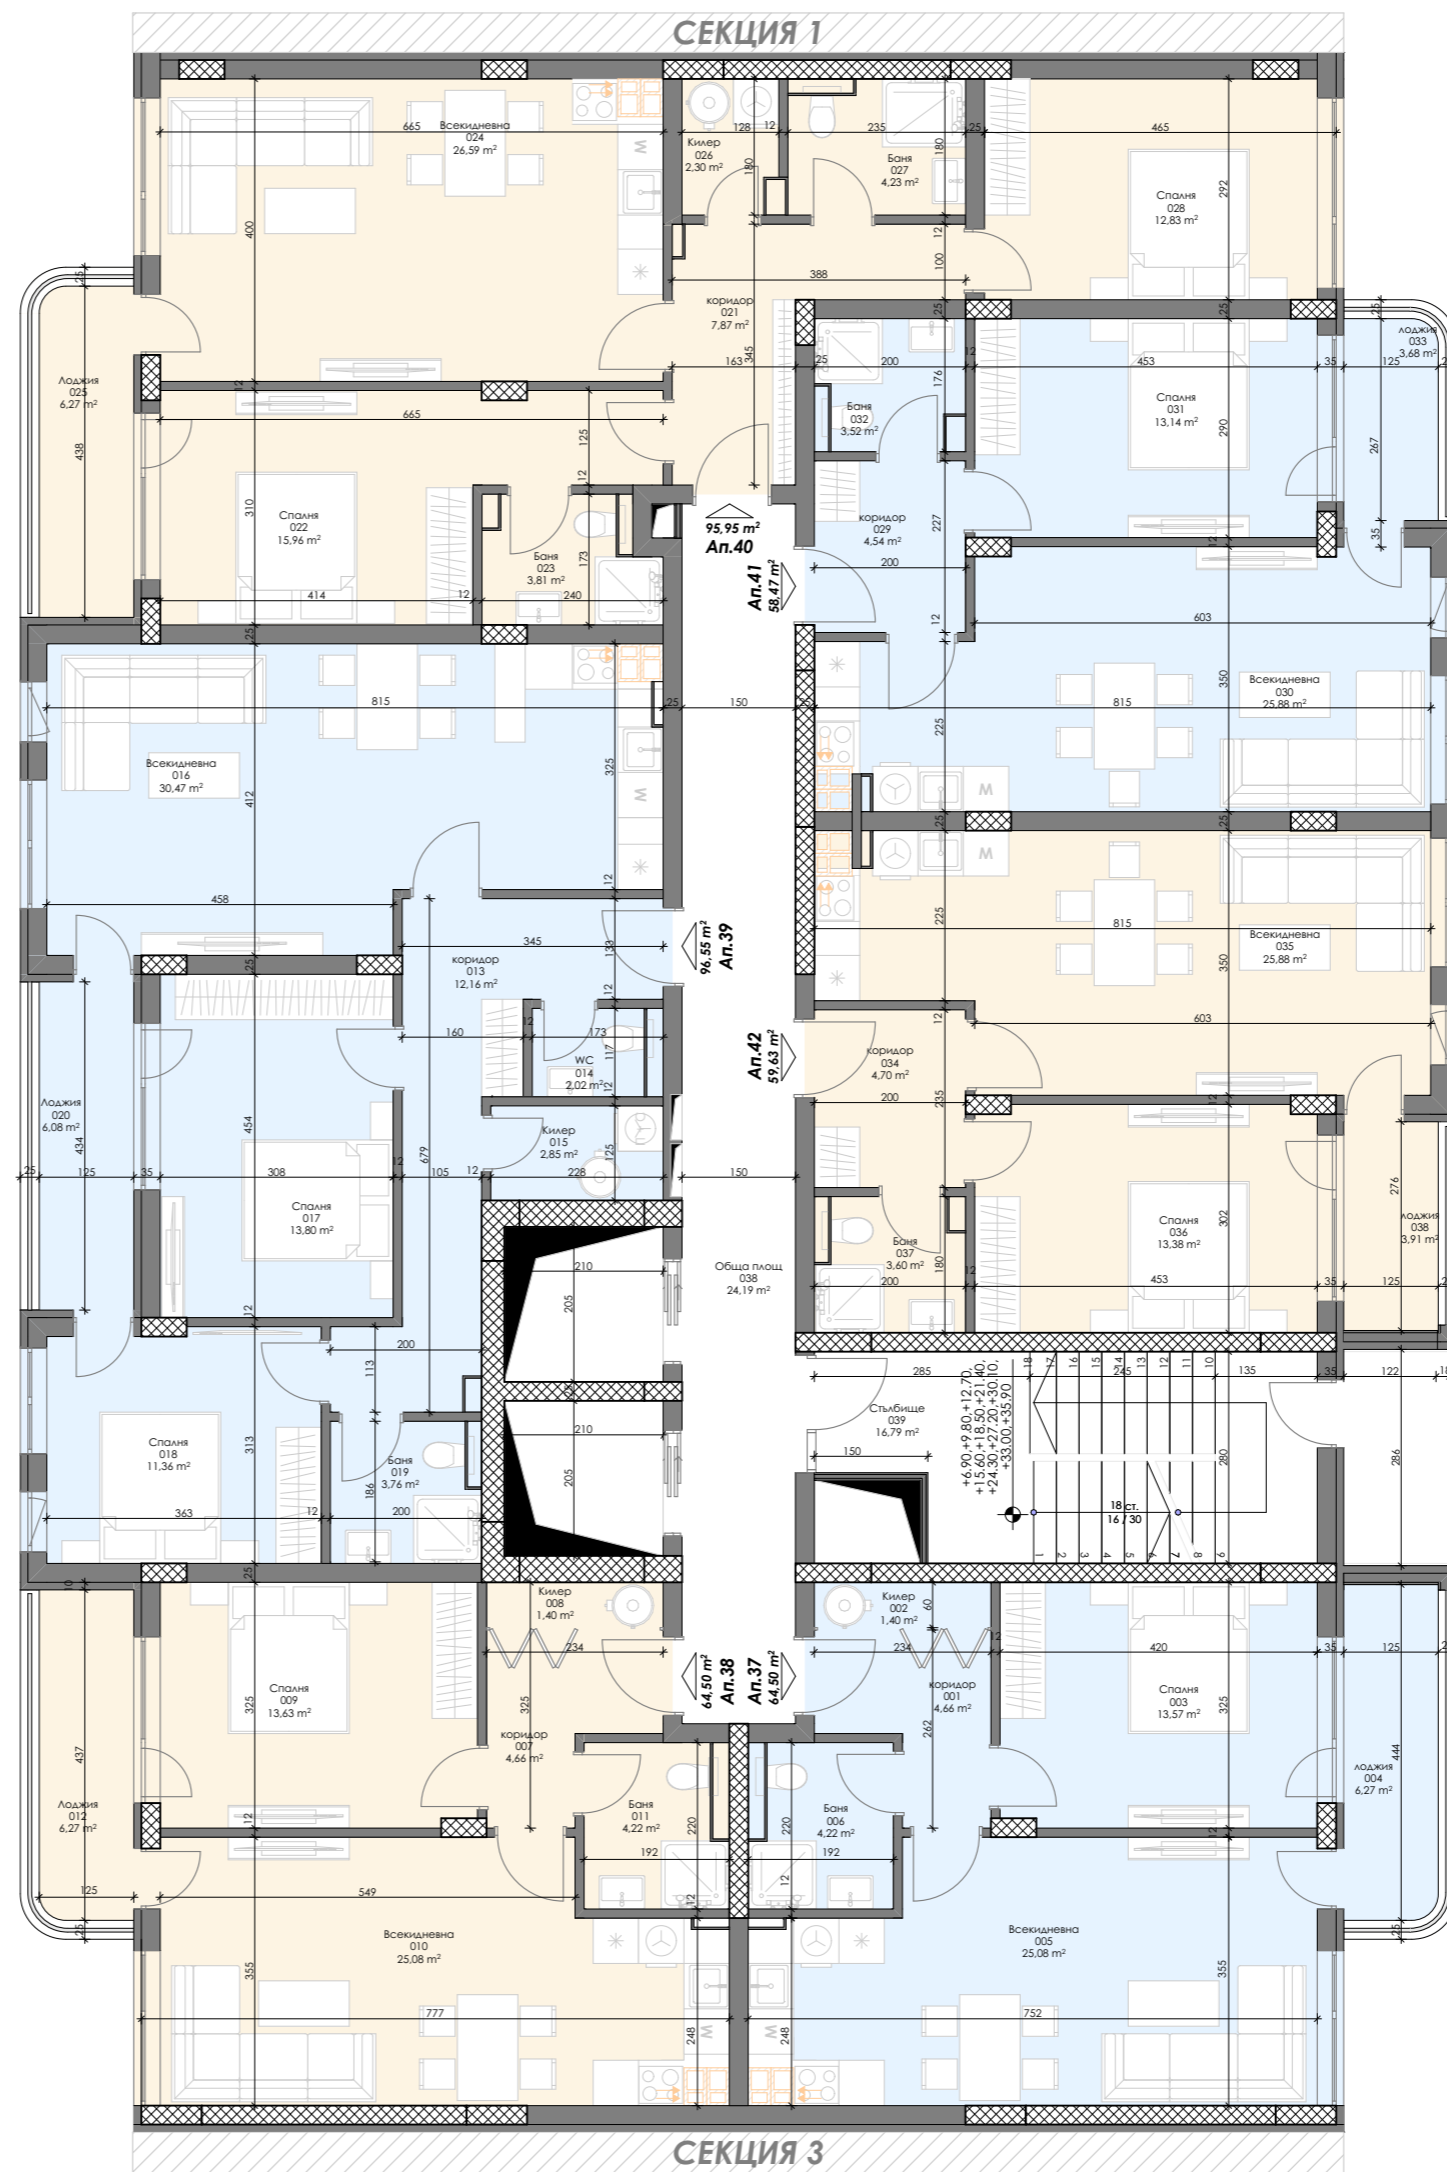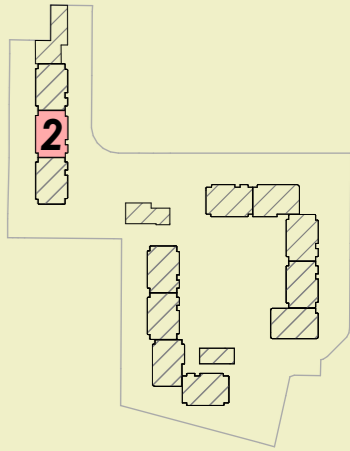

Площ на апартаментите

СЕКЦИЯ 2

- Ап.37 - 76,13 м²
- Ап.38 - 76,13 м²
- Ап.39 - 113,96 м²
- Ап.40 - 113,25 м²
- Ап.41 - 69,01 м²
- Ап.42 - 70,38 м²

ПЛОЩ НА НИВОТО -499,33 м²

23

ОХРИДСКО ЕЗЕРО ПАРК

Етаж 9 / Кота +24,30м.

отопление: климатици



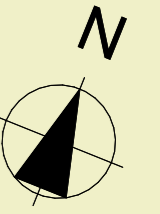


СХЕМА НА КОМПЛЕКСА

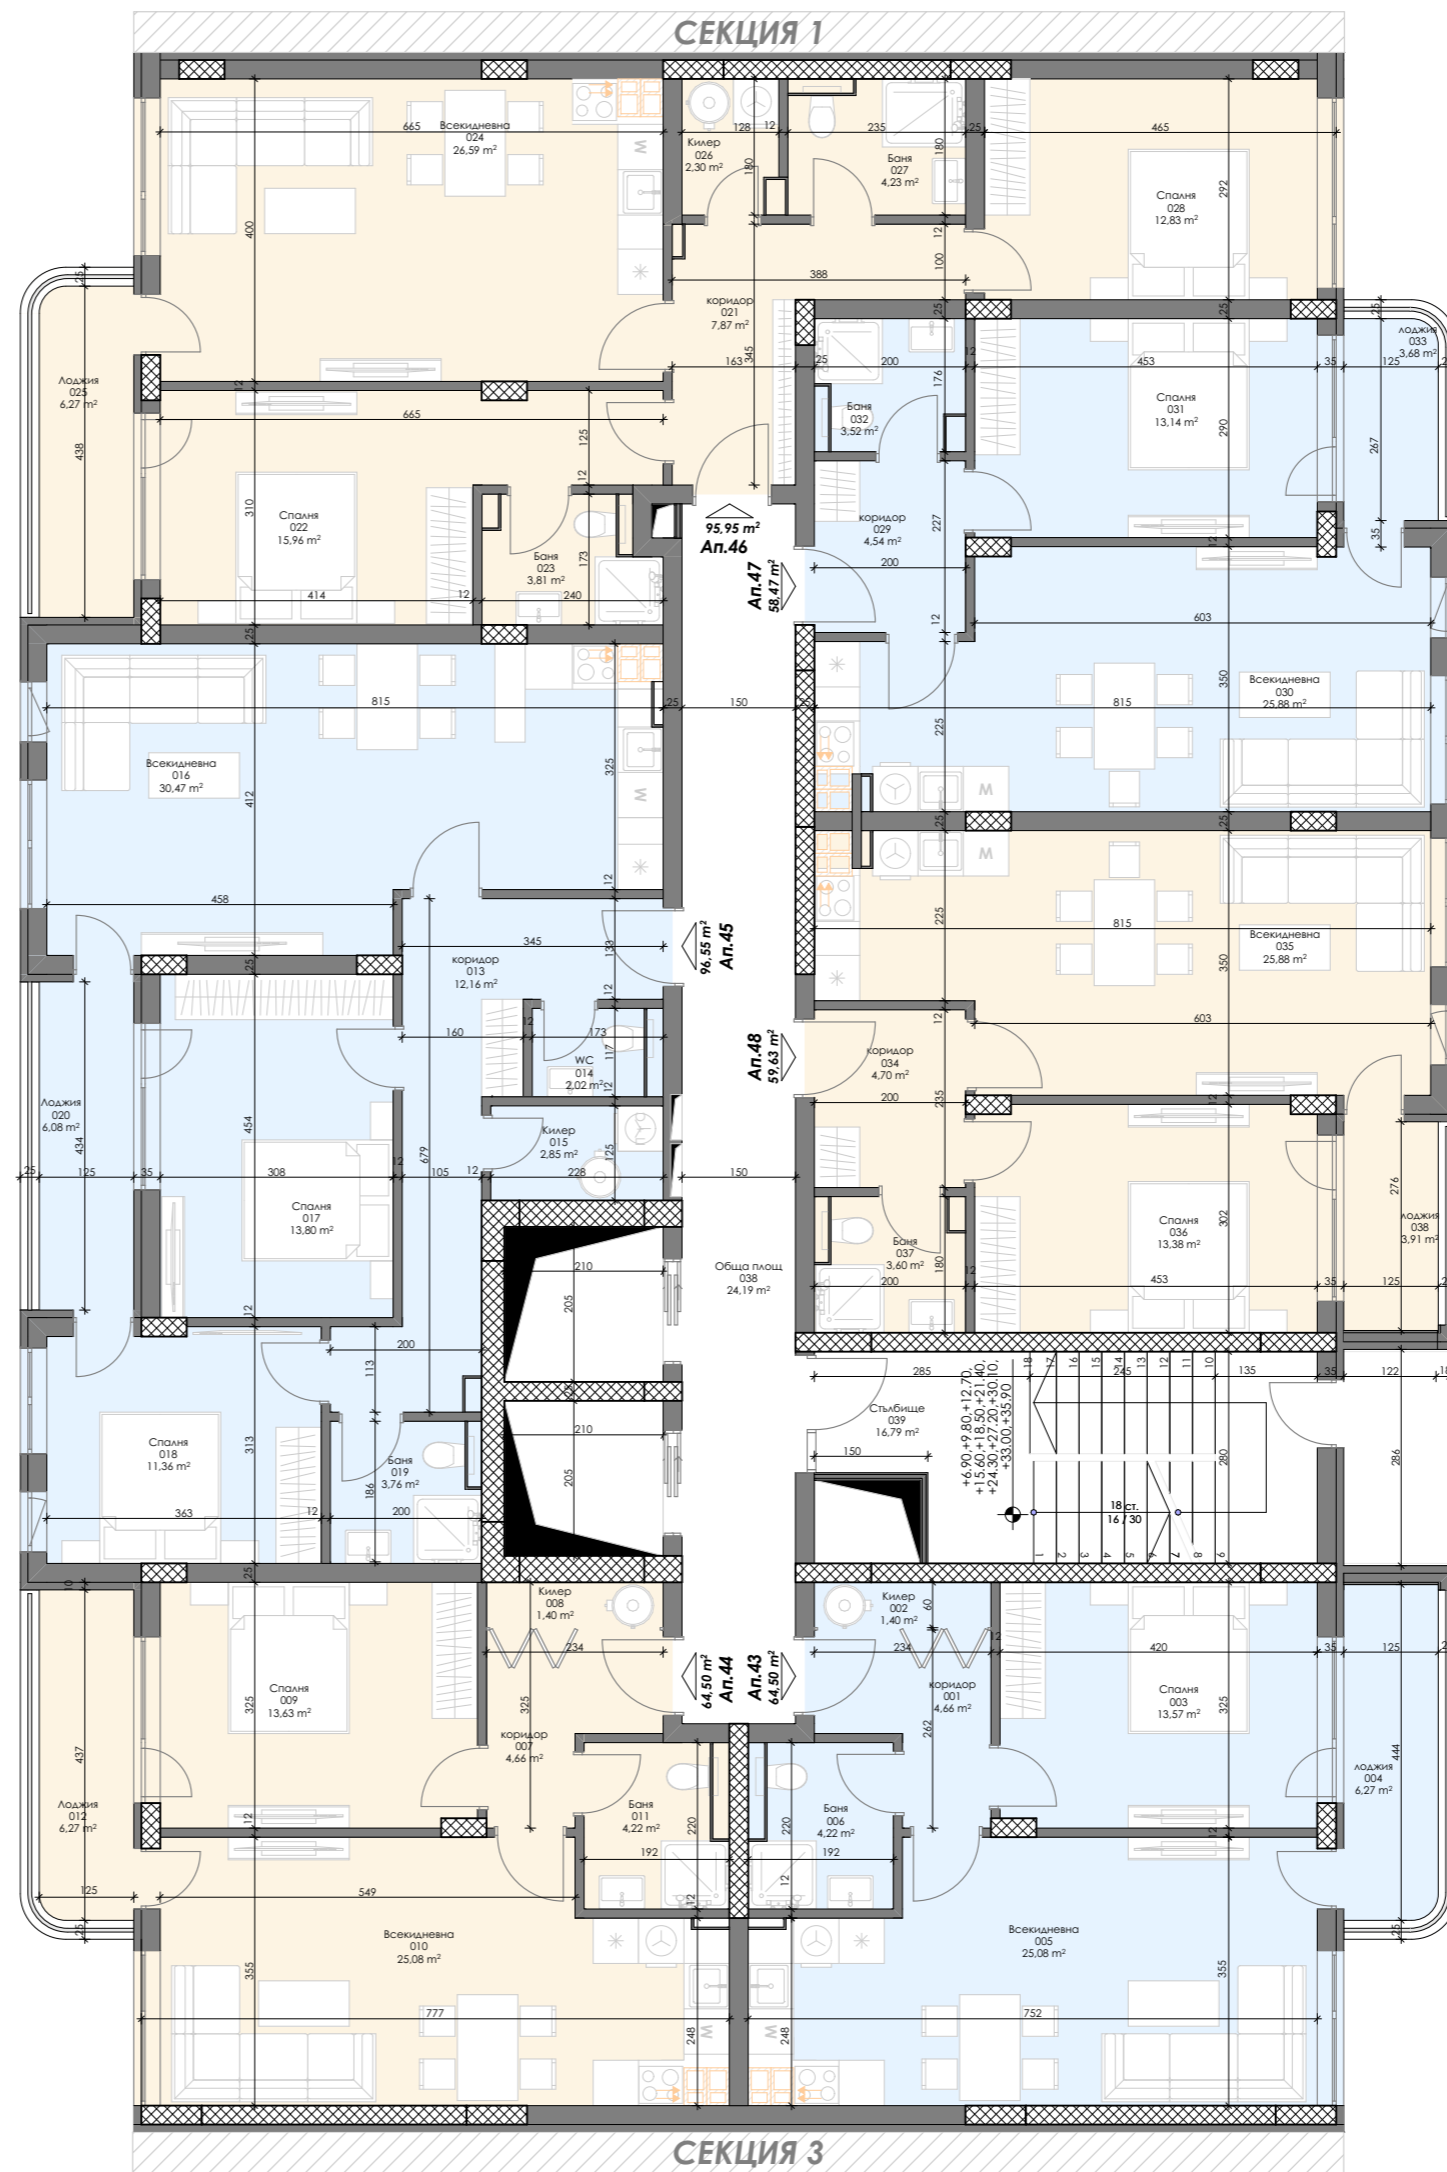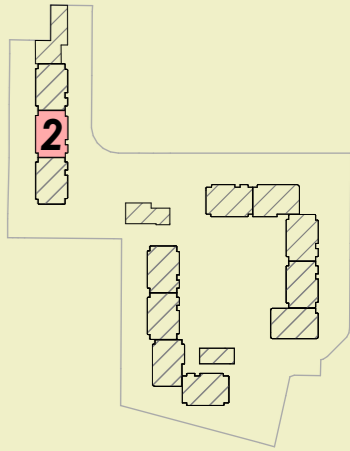

Площ на апартаментите

СЕКЦИЯ 2

- Ап.43 - 76,13 м²
- Ап.44 - 76,13 м²
- Ап.45 - 113,96 м²
- Ап.46 - 113,25 м²
- Ап.47 - 69,01 м²
- Ап.48 - 70,38 м²

ПЛОЩ НА НИВОТО -499,33 м²

24

ОХРИДСКО ЕЗЕРО ПАРК

Етаж 10 / Кота +27,20м.

отопление: климатици



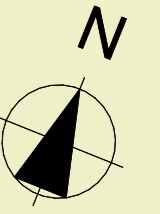


СХЕМА НА КОМПЛЕКСА

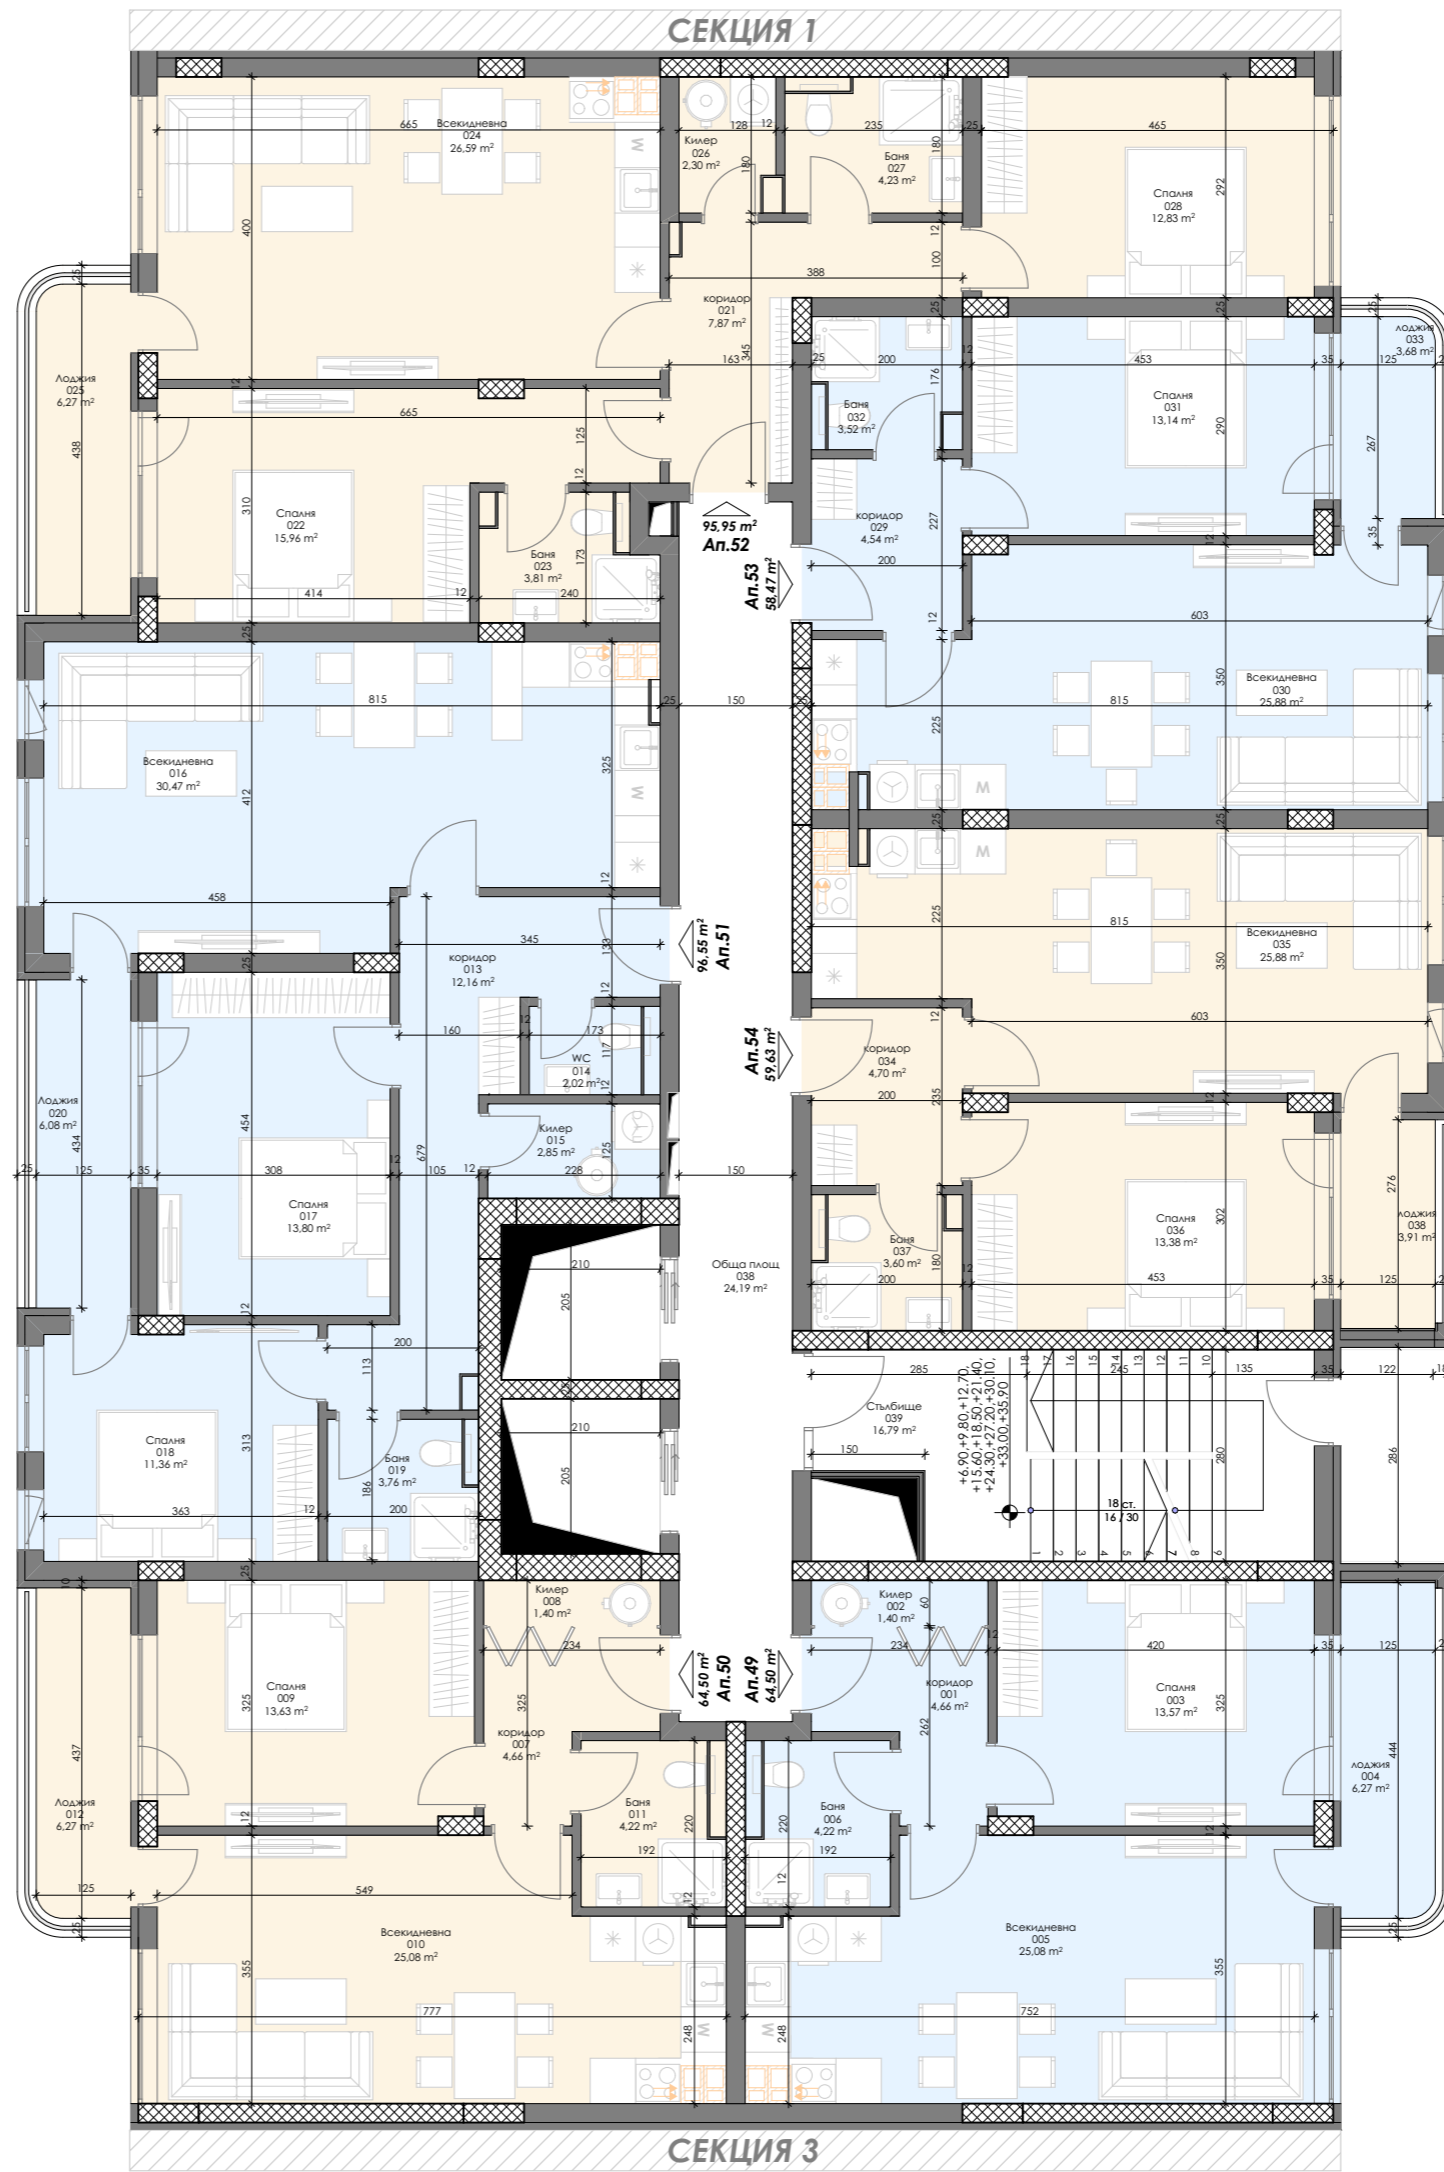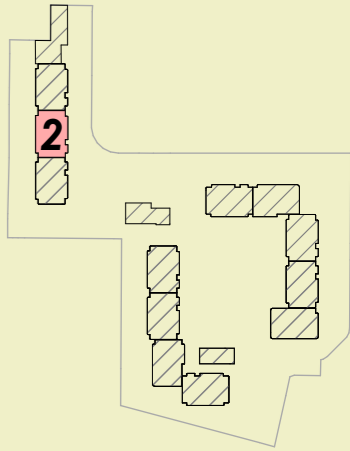

Площ на апартаментите

СЕКЦИЯ 2

- Ап.49 - 76,13 м²
- Ап.50 - 76,13 м²
- Ап.51 - 113,96 м²
- Ап.52 - 113,25 м²
- Ап.53 - 69,01 м²
- Ап.54 - 70,38 м²

ПЛОЩ НА НИВОТО -499,33 м²

25



arch
consult **ZG**
ARCHITECTURE
STUDIO

AVG
ARCHITECTS

ОХРИДСКО ЕЗЕРО ПАРК

Етаж 11 / Кота +30,10м.

отопление: климатици



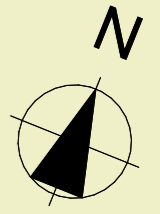


СХЕМА НА КОМПЛЕКСА

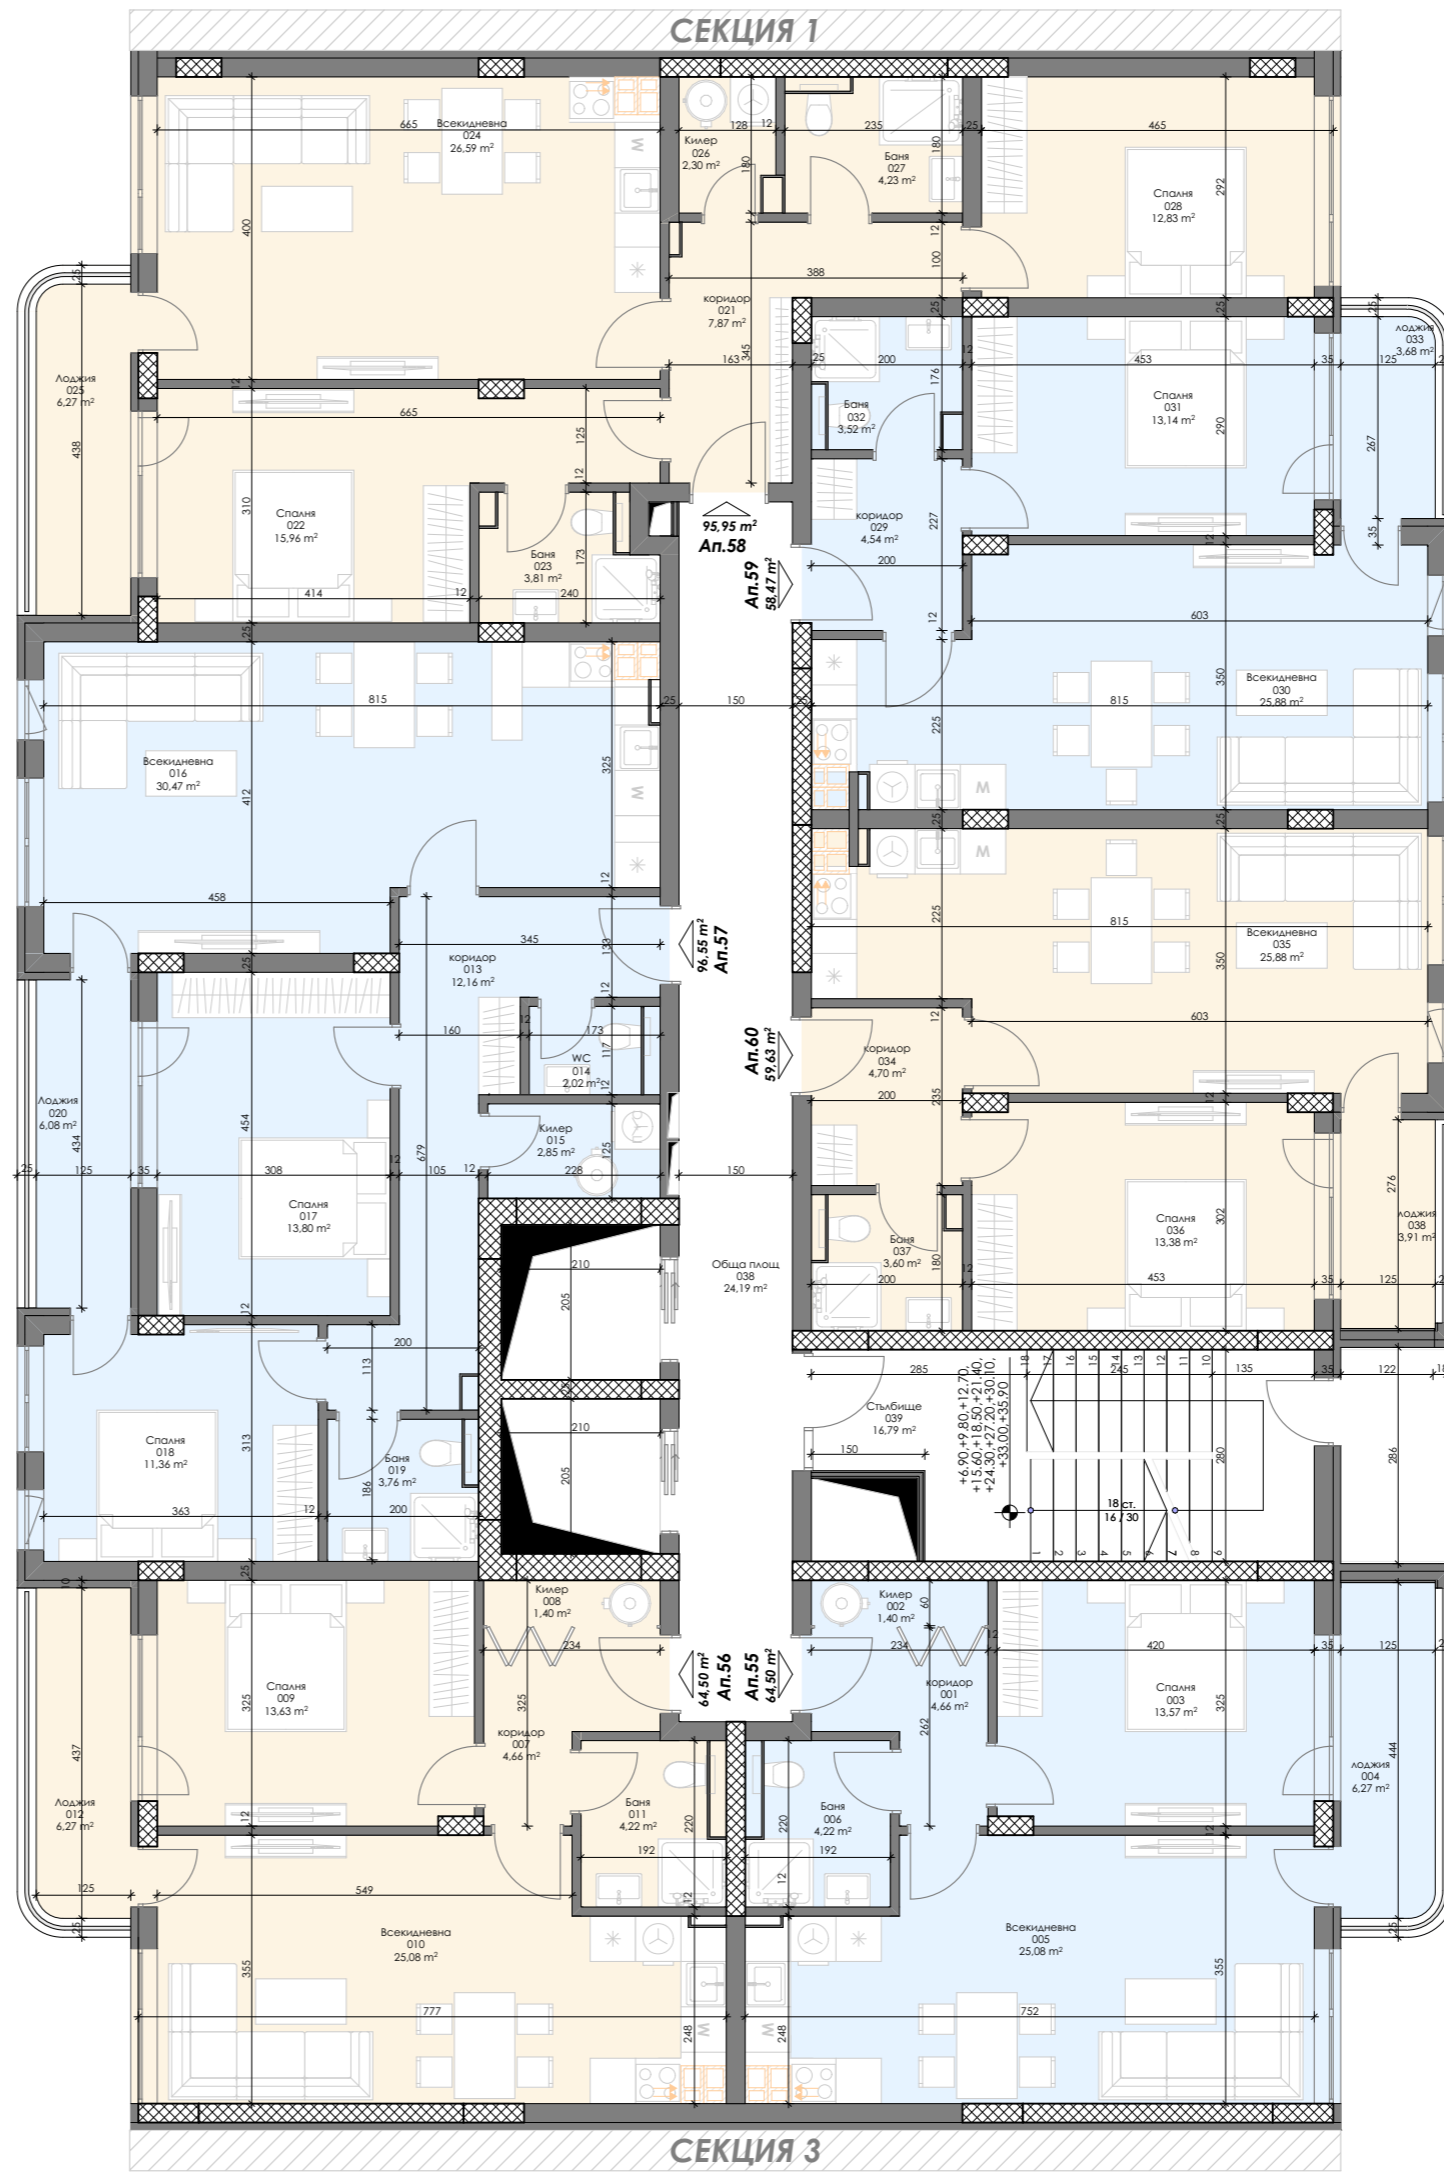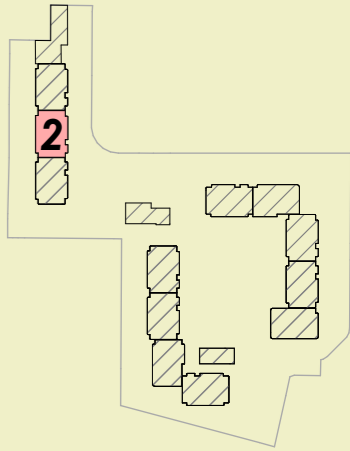

Площ на апартаментите

СЕКЦИЯ 2

- Ап.55 - 76,13 м²
- Ап.56 - 76,13 м²
- Ап.57 - 113,96 м²
- Ап.58 - 113,25 м²
- Ап.59 - 69,01 м²
- Ап.60 - 70,38 м²

ПЛОЩ НА НИВОТО -499,33 м²



26

ОХРИДСКО ЕЗЕРО ПАРК

Етаж 12 / Кота +33,00м.

отопление: климатици



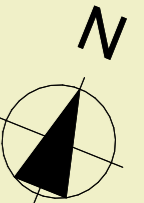


СХЕМА НА КОМПЛЕКСА

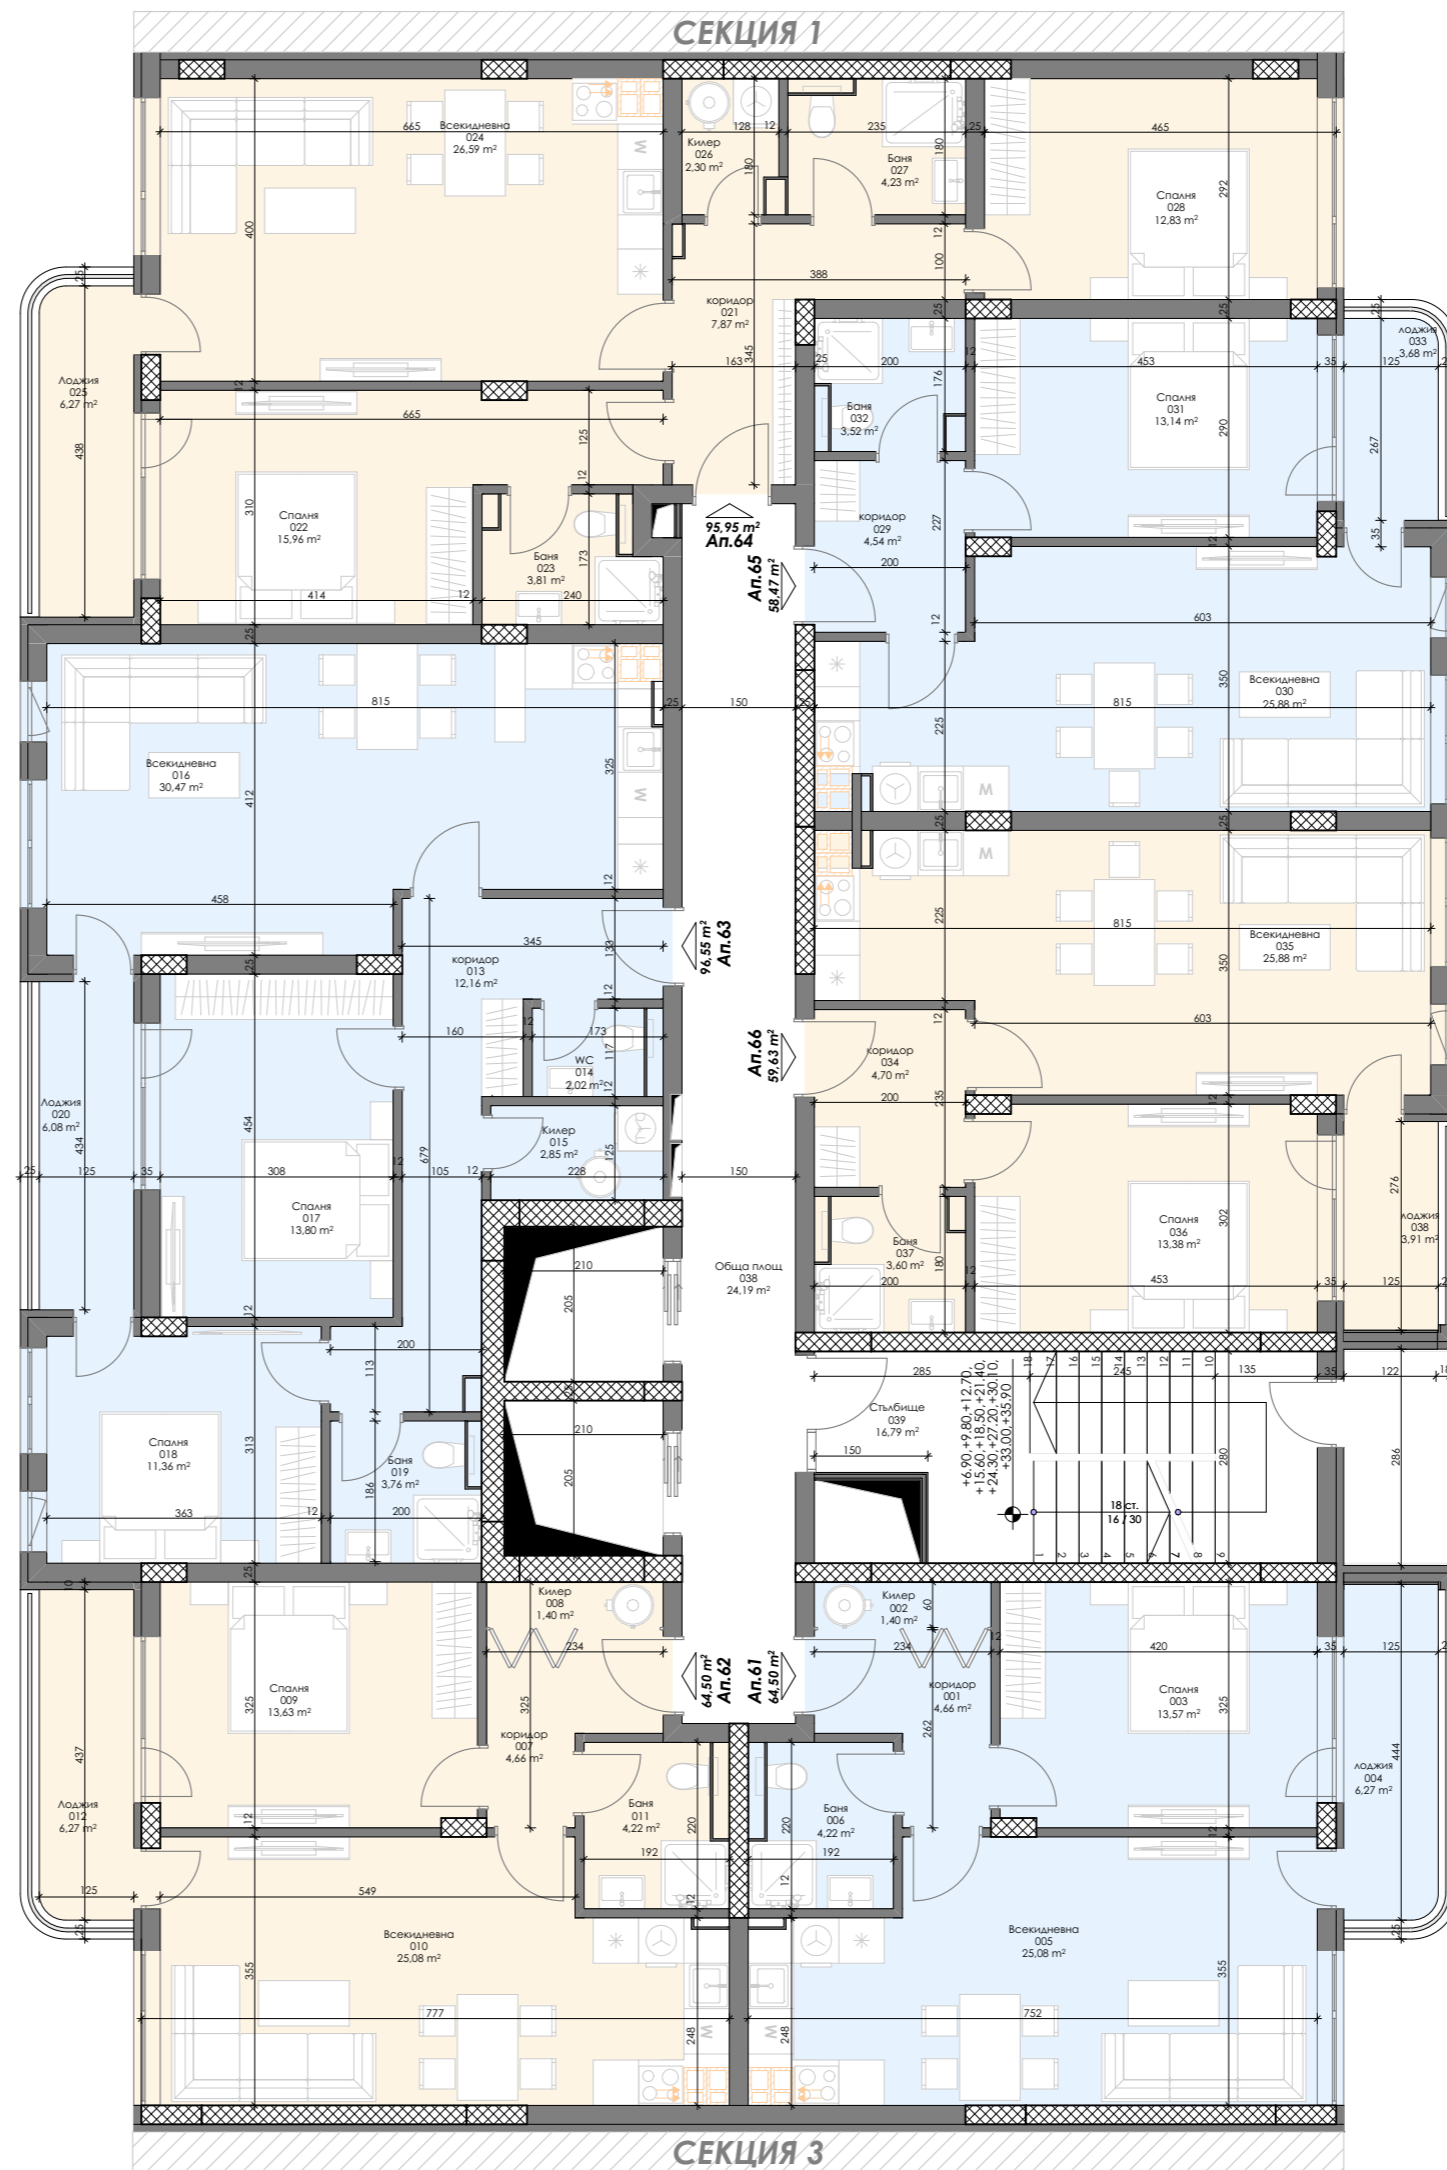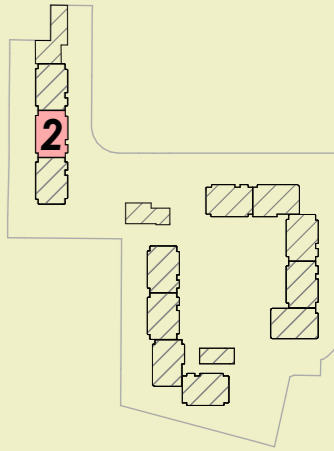

Площ на апартаментите

СЕКЦИЯ 2

- Ап.61 - 76,13 м²
- Ап.62 - 76,13 м²
- Ап.63 - 113,96 м²
- Ап.64 - 113,25 м²
- Ап.65 - 69,01 м²
- Ап.66 - 70,38 м²


ПЛОЩ НА НИВОТО -499,33 м²

27

ОХРИДСКО ЕЗЕРО ПАРК

Етаж 13 / Кота +35,90м.

отопление: климатици

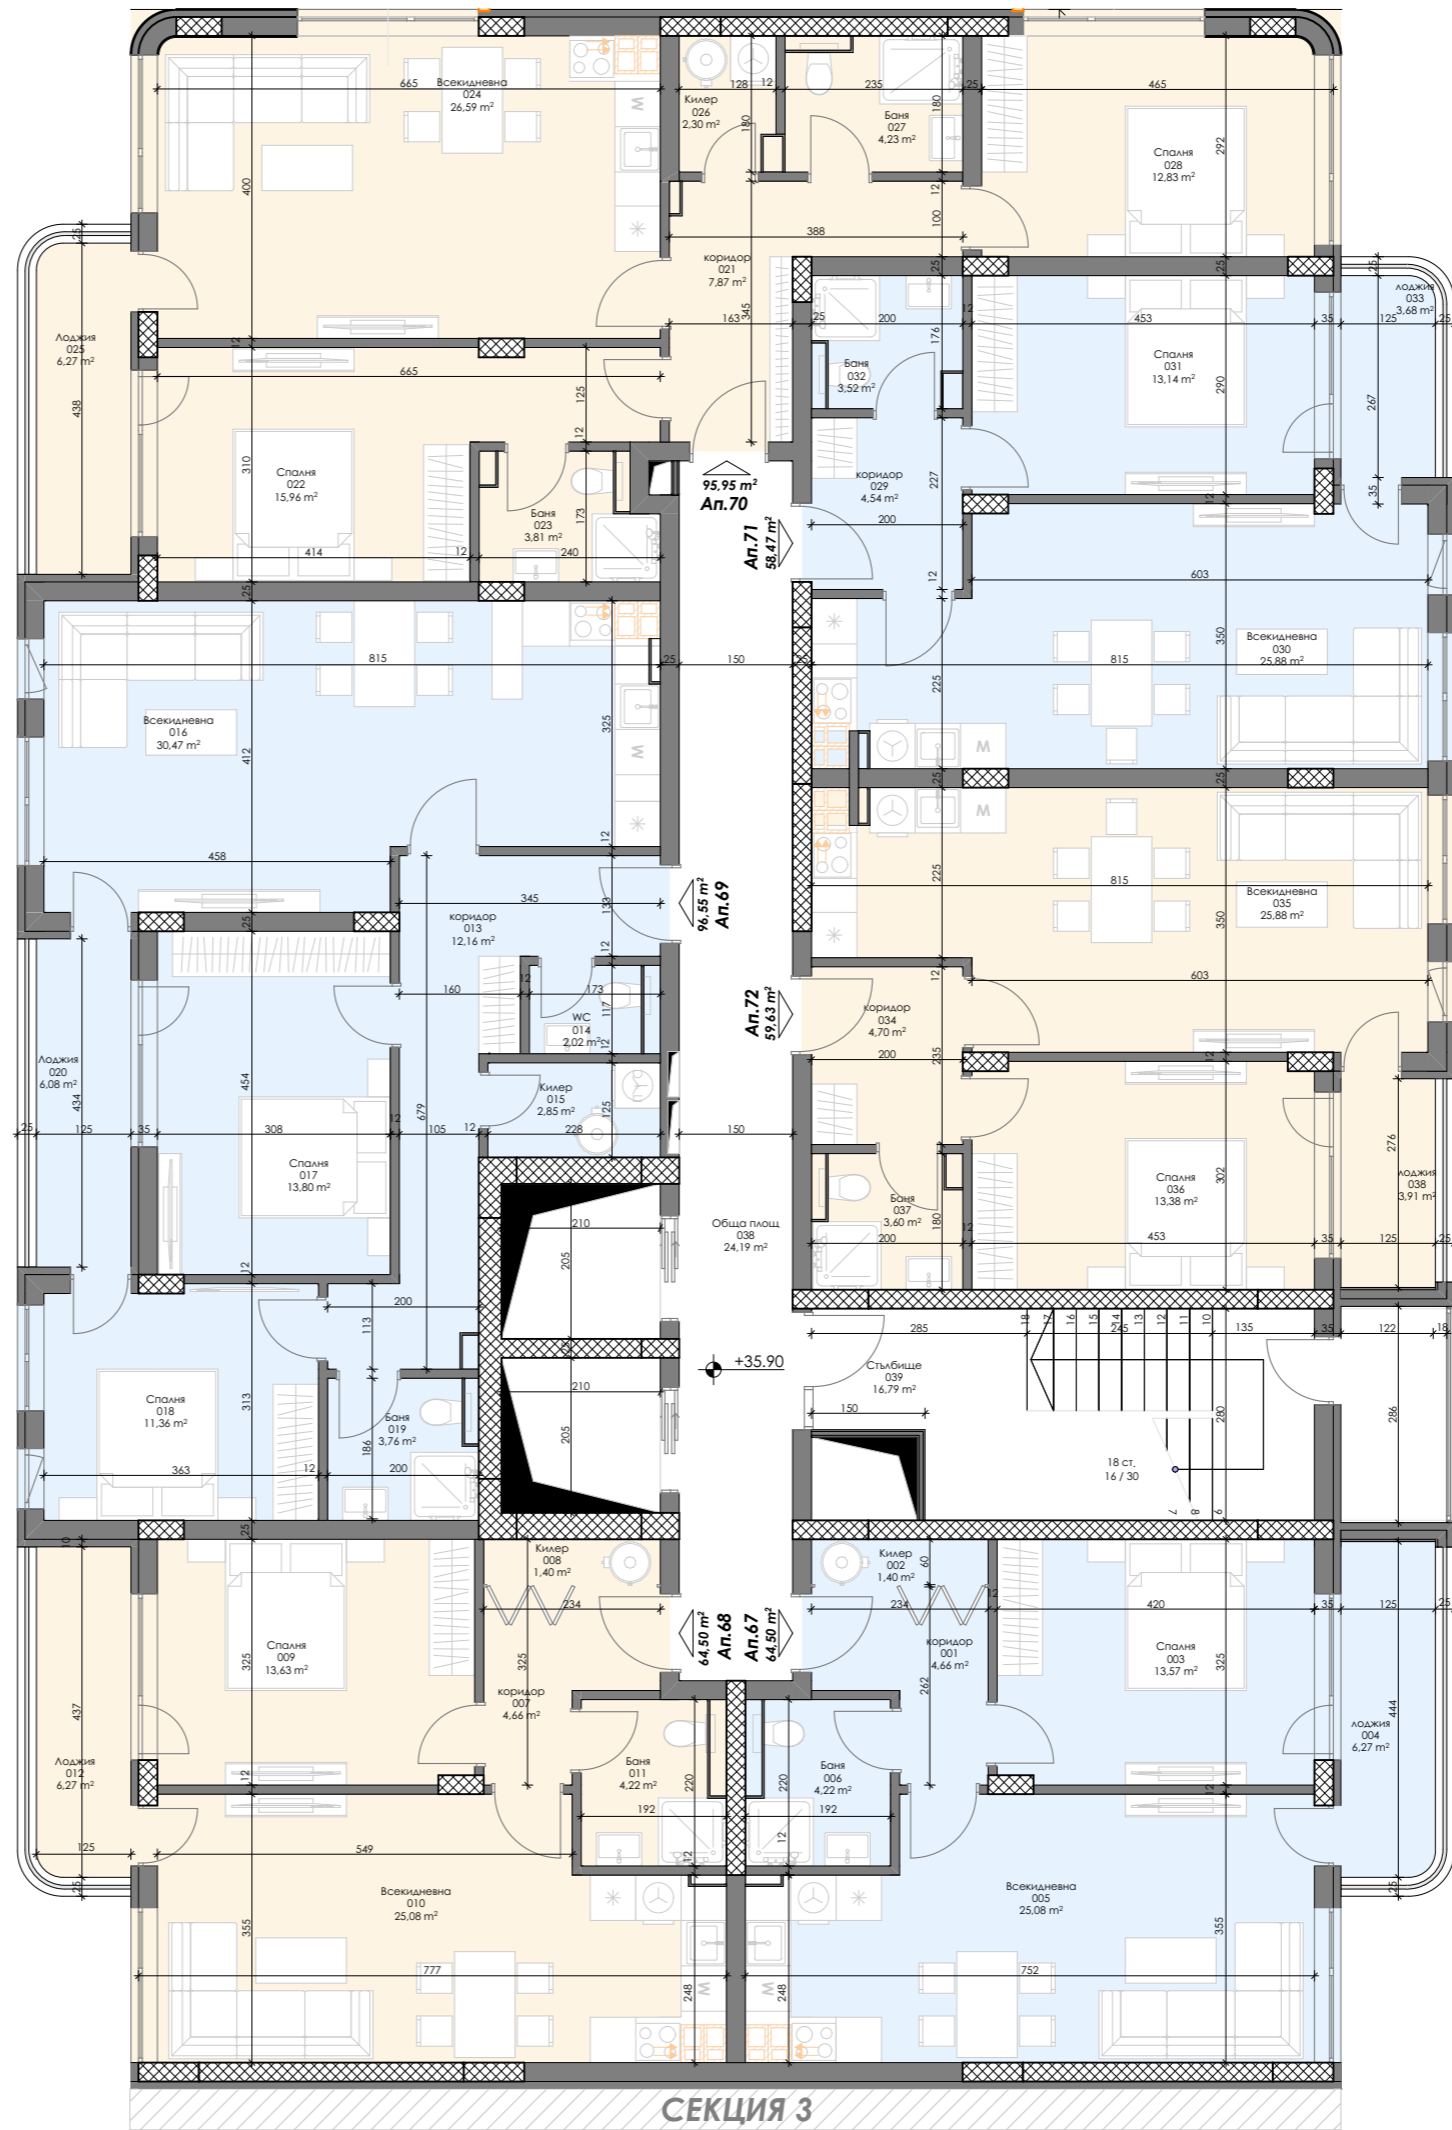

СЕКЦИЯ 3


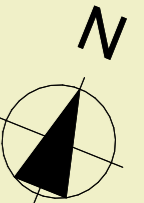


СХЕМА НА КОМПЛЕКСА

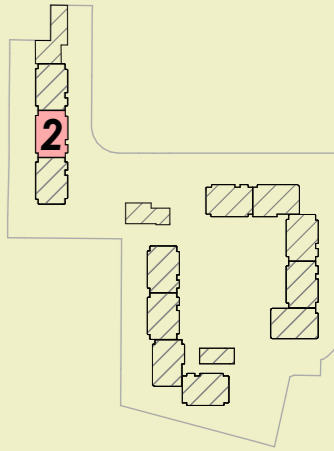

Площ на апартаментите

СЕКЦИЯ 2

- Ап.67 - 76,13 м²
- Ап.68 - 76,13 м²
- Ап.69 - 113,96 м²
- Ап.70 - 113,25 м²
- Ап.71 - 69,01 м²
- Ап.72 - 70,38 м²

ПЛОЩ НА НИВОТО -499,33 м²

28




arch
consult **ZG**
ARCHITECTURE
STUDIO

AVG
ARCHITECTS

ОХРИДСКО ЕЗЕРО ПАРК

Етаж 14 / Кота +38,80м.


отопление: климатици

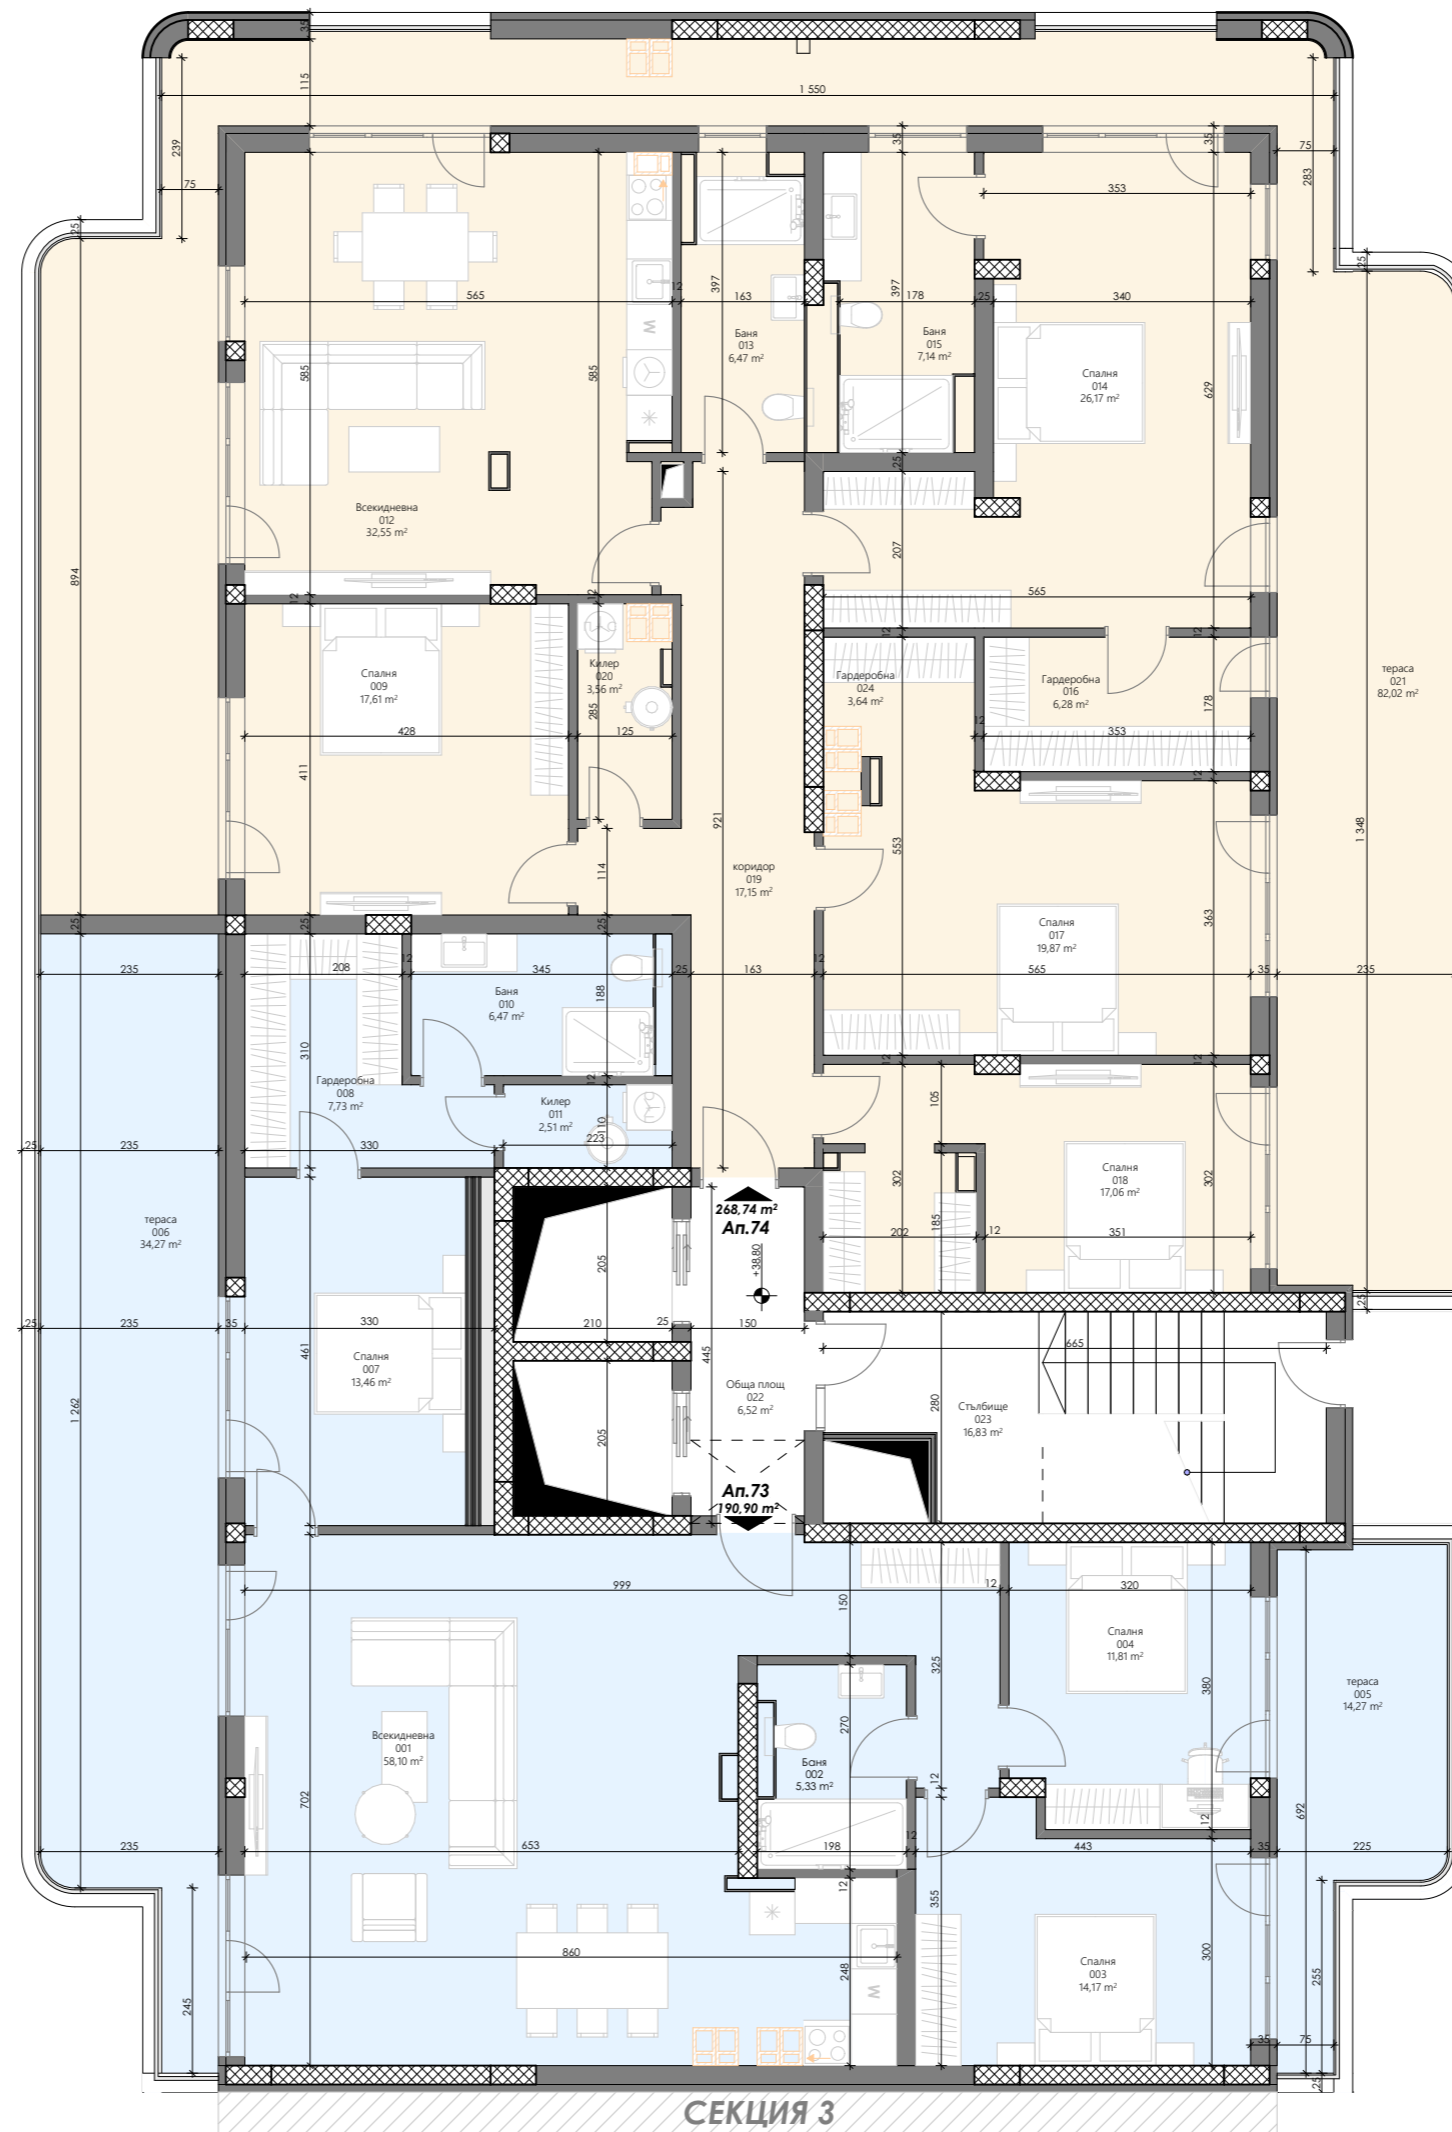

СЕКЦИЯ 3



СХЕМА НА КОМПЛЕКСА

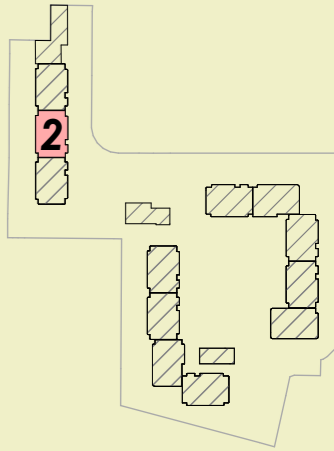

Площ на апартаментите

СЕКЦИЯ 2

Ап.73 - 216,56 м²
Ап.74 - 302,40 м²

ПЛОЩ НА НИВОТО -499,33 м²

29

