


СХЕМА НА КОМПЛЕКСА

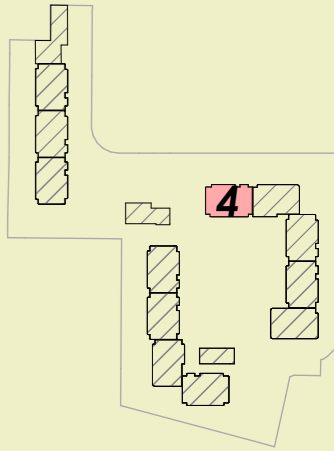

Площ на апартаментите

СЕКЦИЯ 4


- Ап.1 - 154,93 м²
- Ап.2 - 113,68 м²
- Ап.3 - 76,02 м²

ПЛОЩ НА НИВОТО - 570,25 м²

16

Етаж 1 / Кота +0,00м.

отопление: климатици

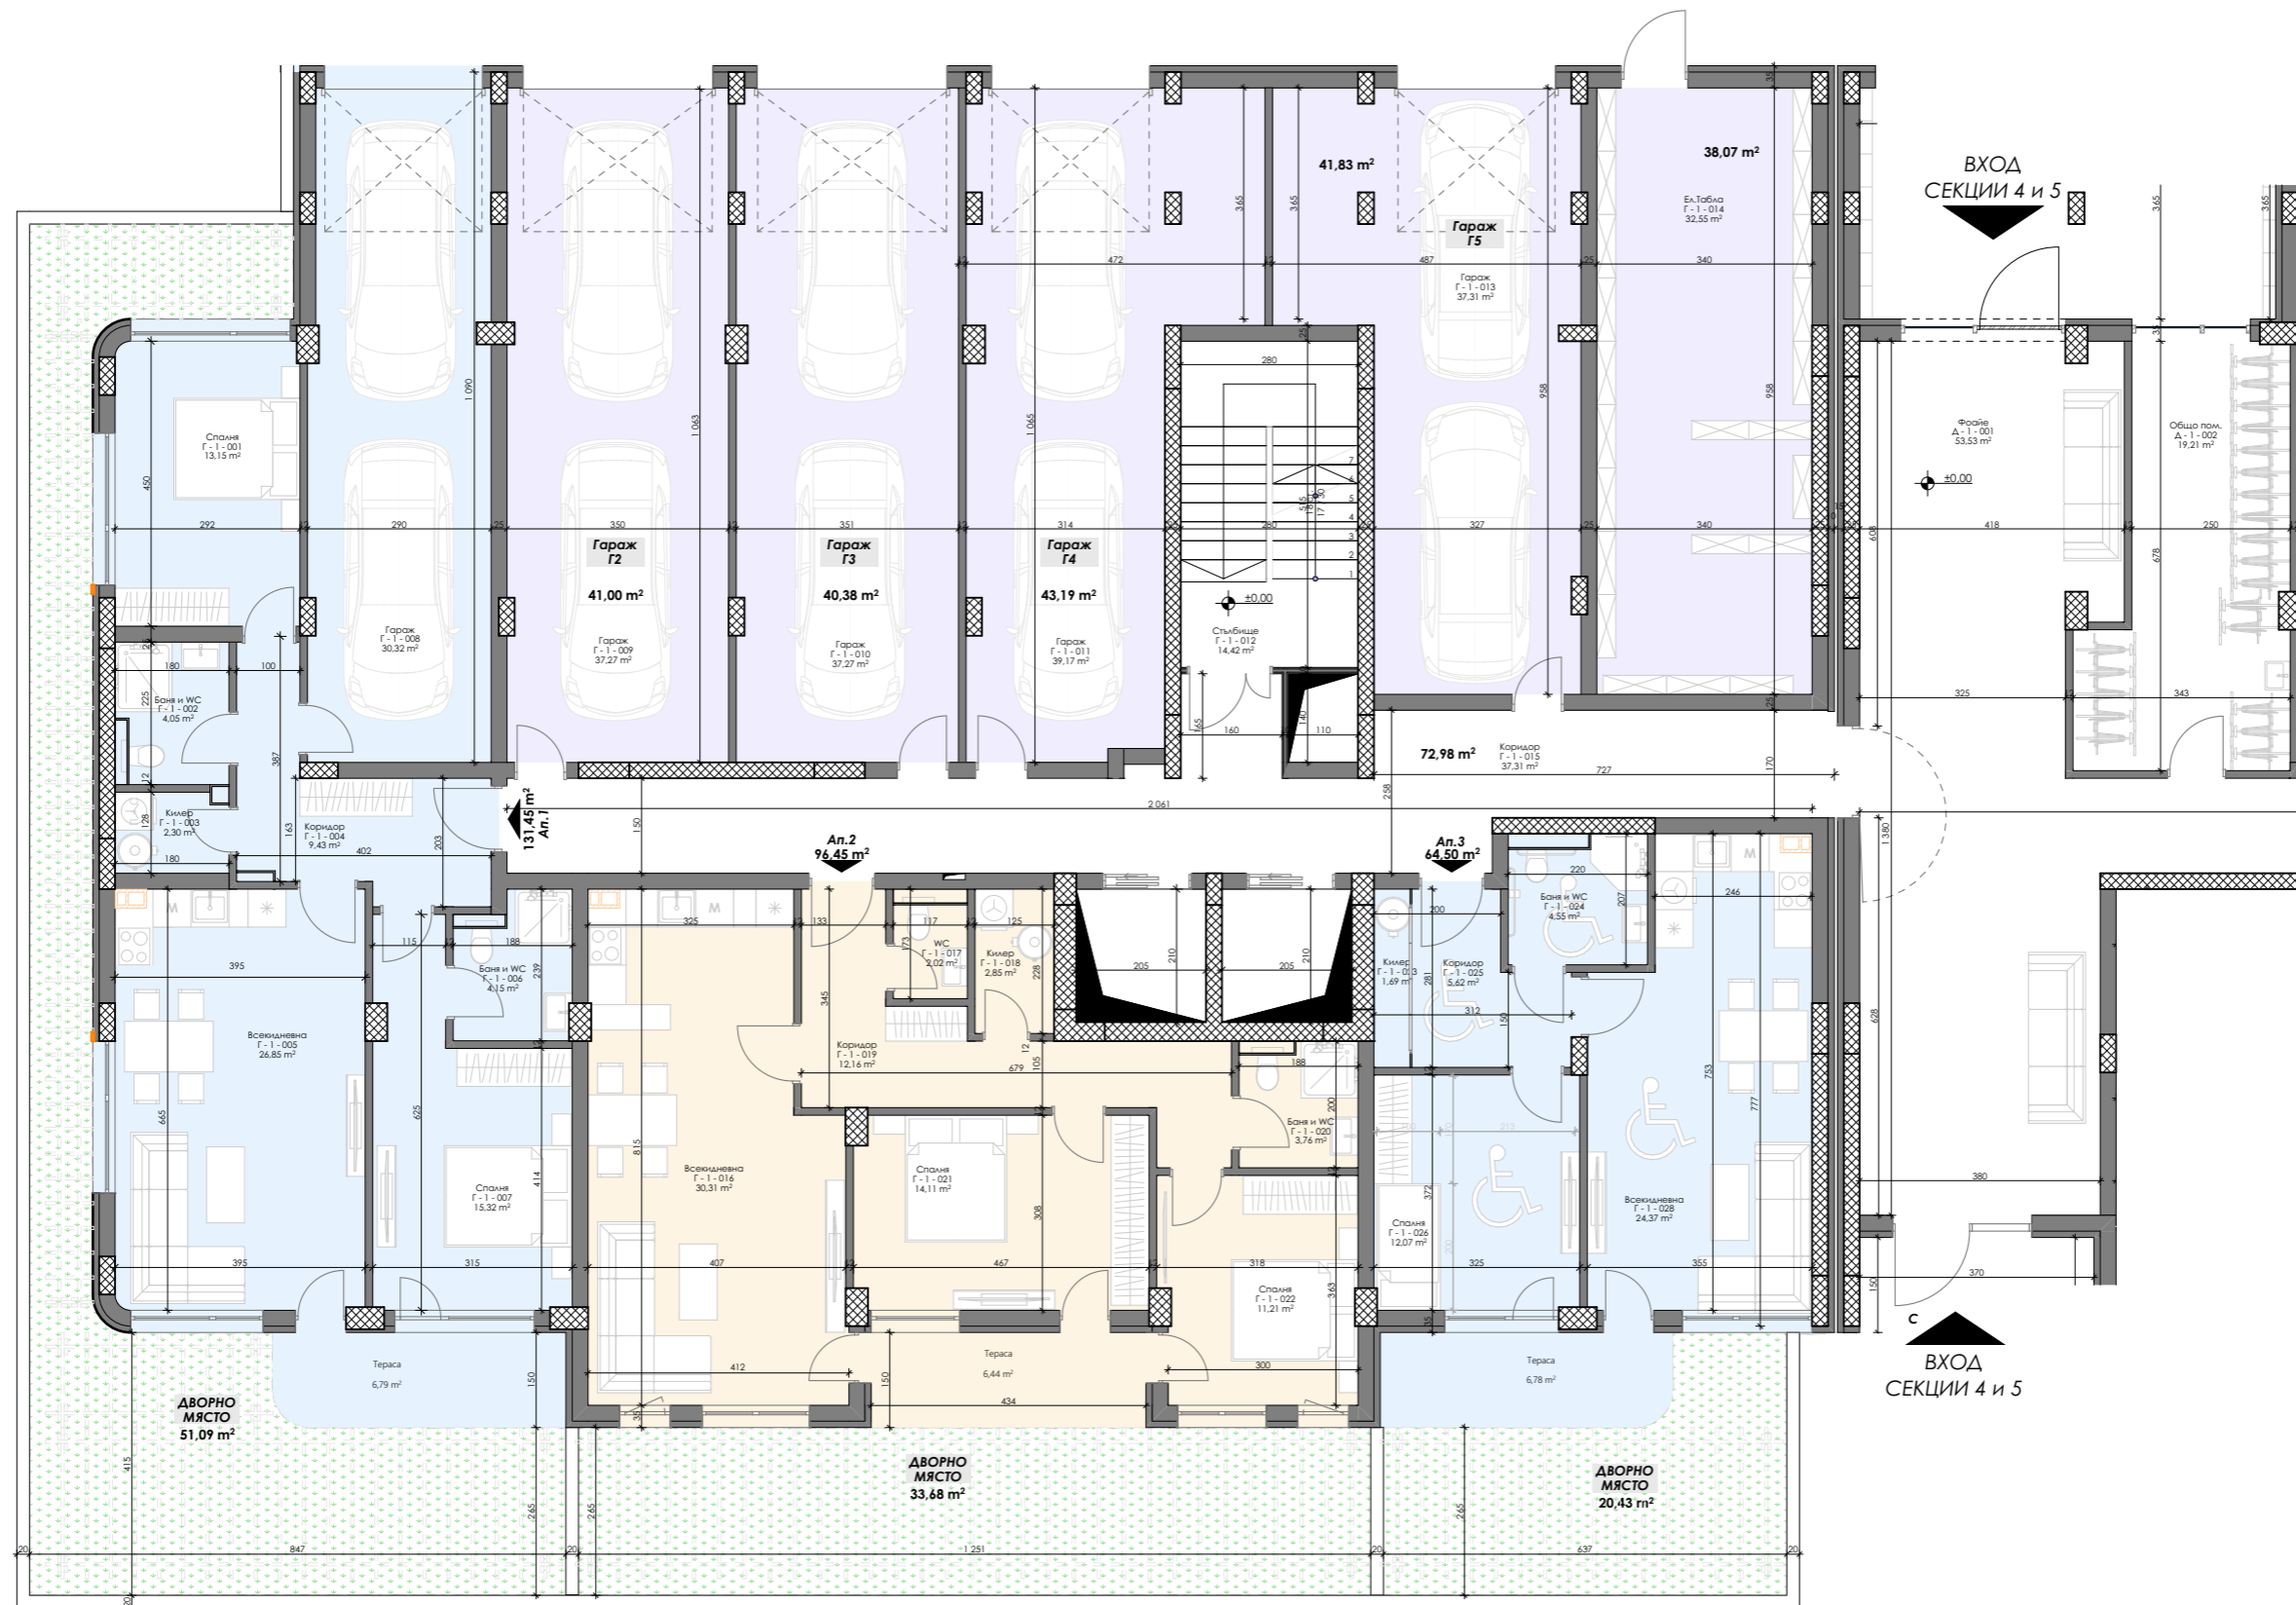

ВХОД
СЕКЦИИ 4 и 5

ВХОД
СЕКЦИИ 4 и 5

Етаж 2 / Кота +2,95 м.

отопление: климатици



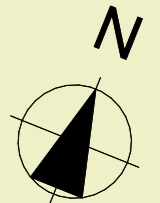


схема на комплекса

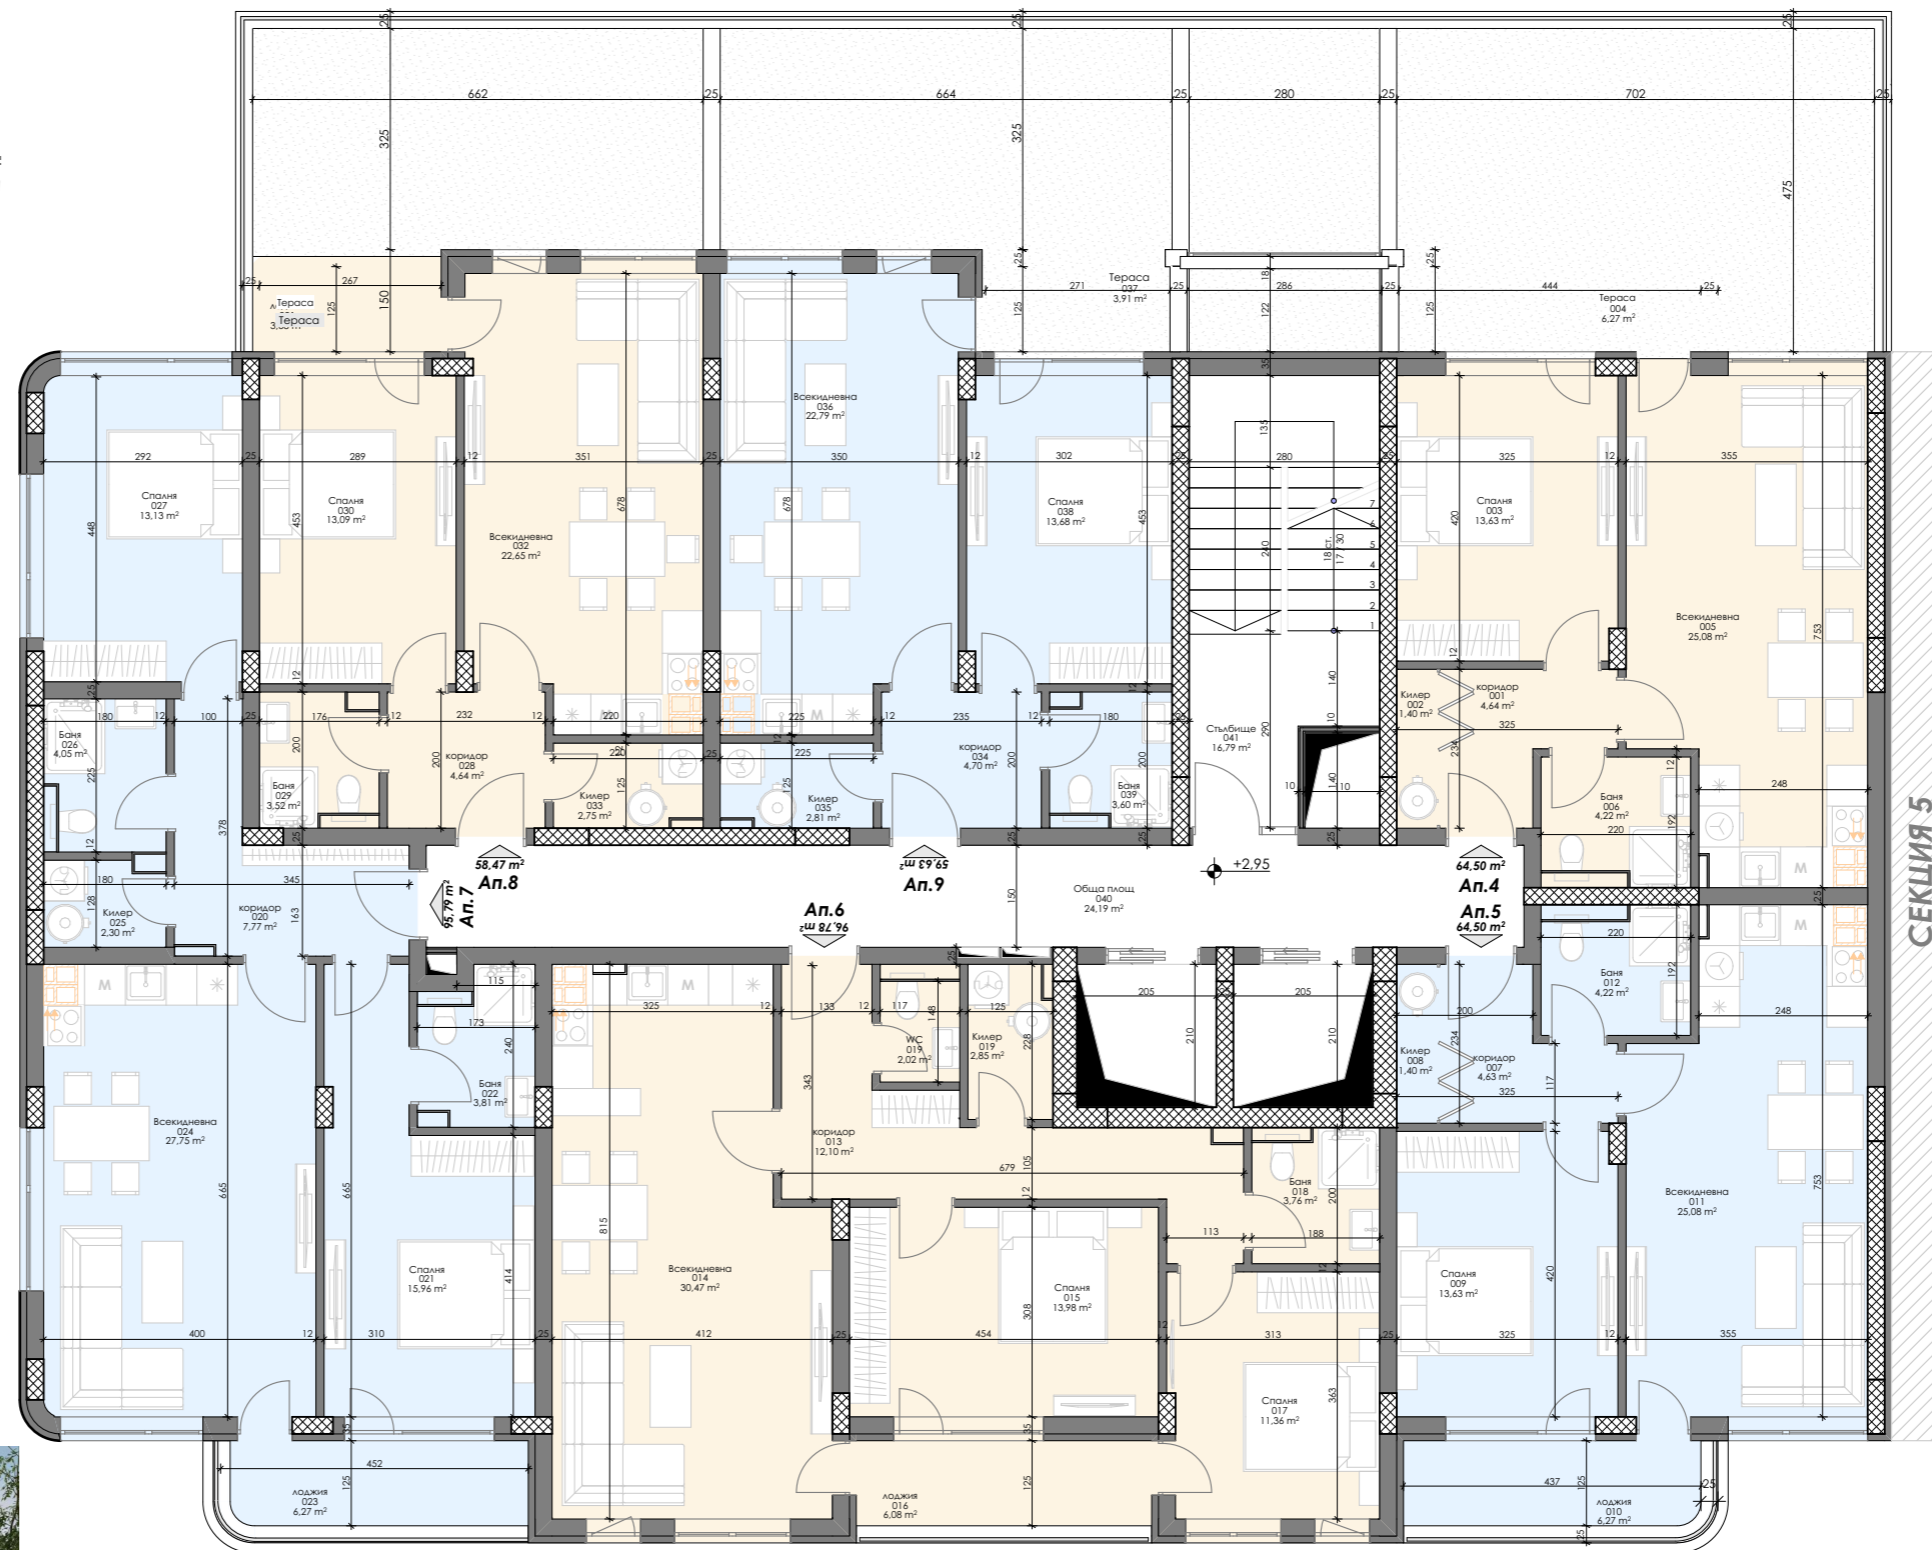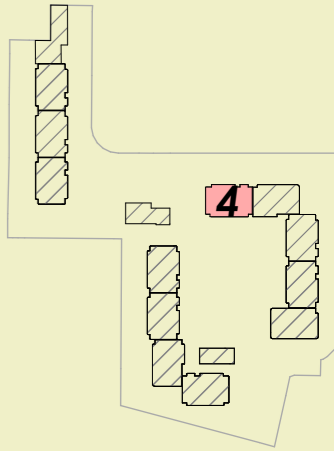

Площ на апартаментите

СЕКЦИЯ 4

- Ап.4 - 76,02 м²
- Ап.5 - 76,02 м²
- Ап.6 - 114,07 м²
- Ап.7 - 112,90 м²
- Ап.8 - 68,91 м²
- Ап.9 - 70,28 м²

ПЛОЩ НА НИВОТО -499,33 м²



Етаж 3 / Кота +5,95 м.

отопление: климатици


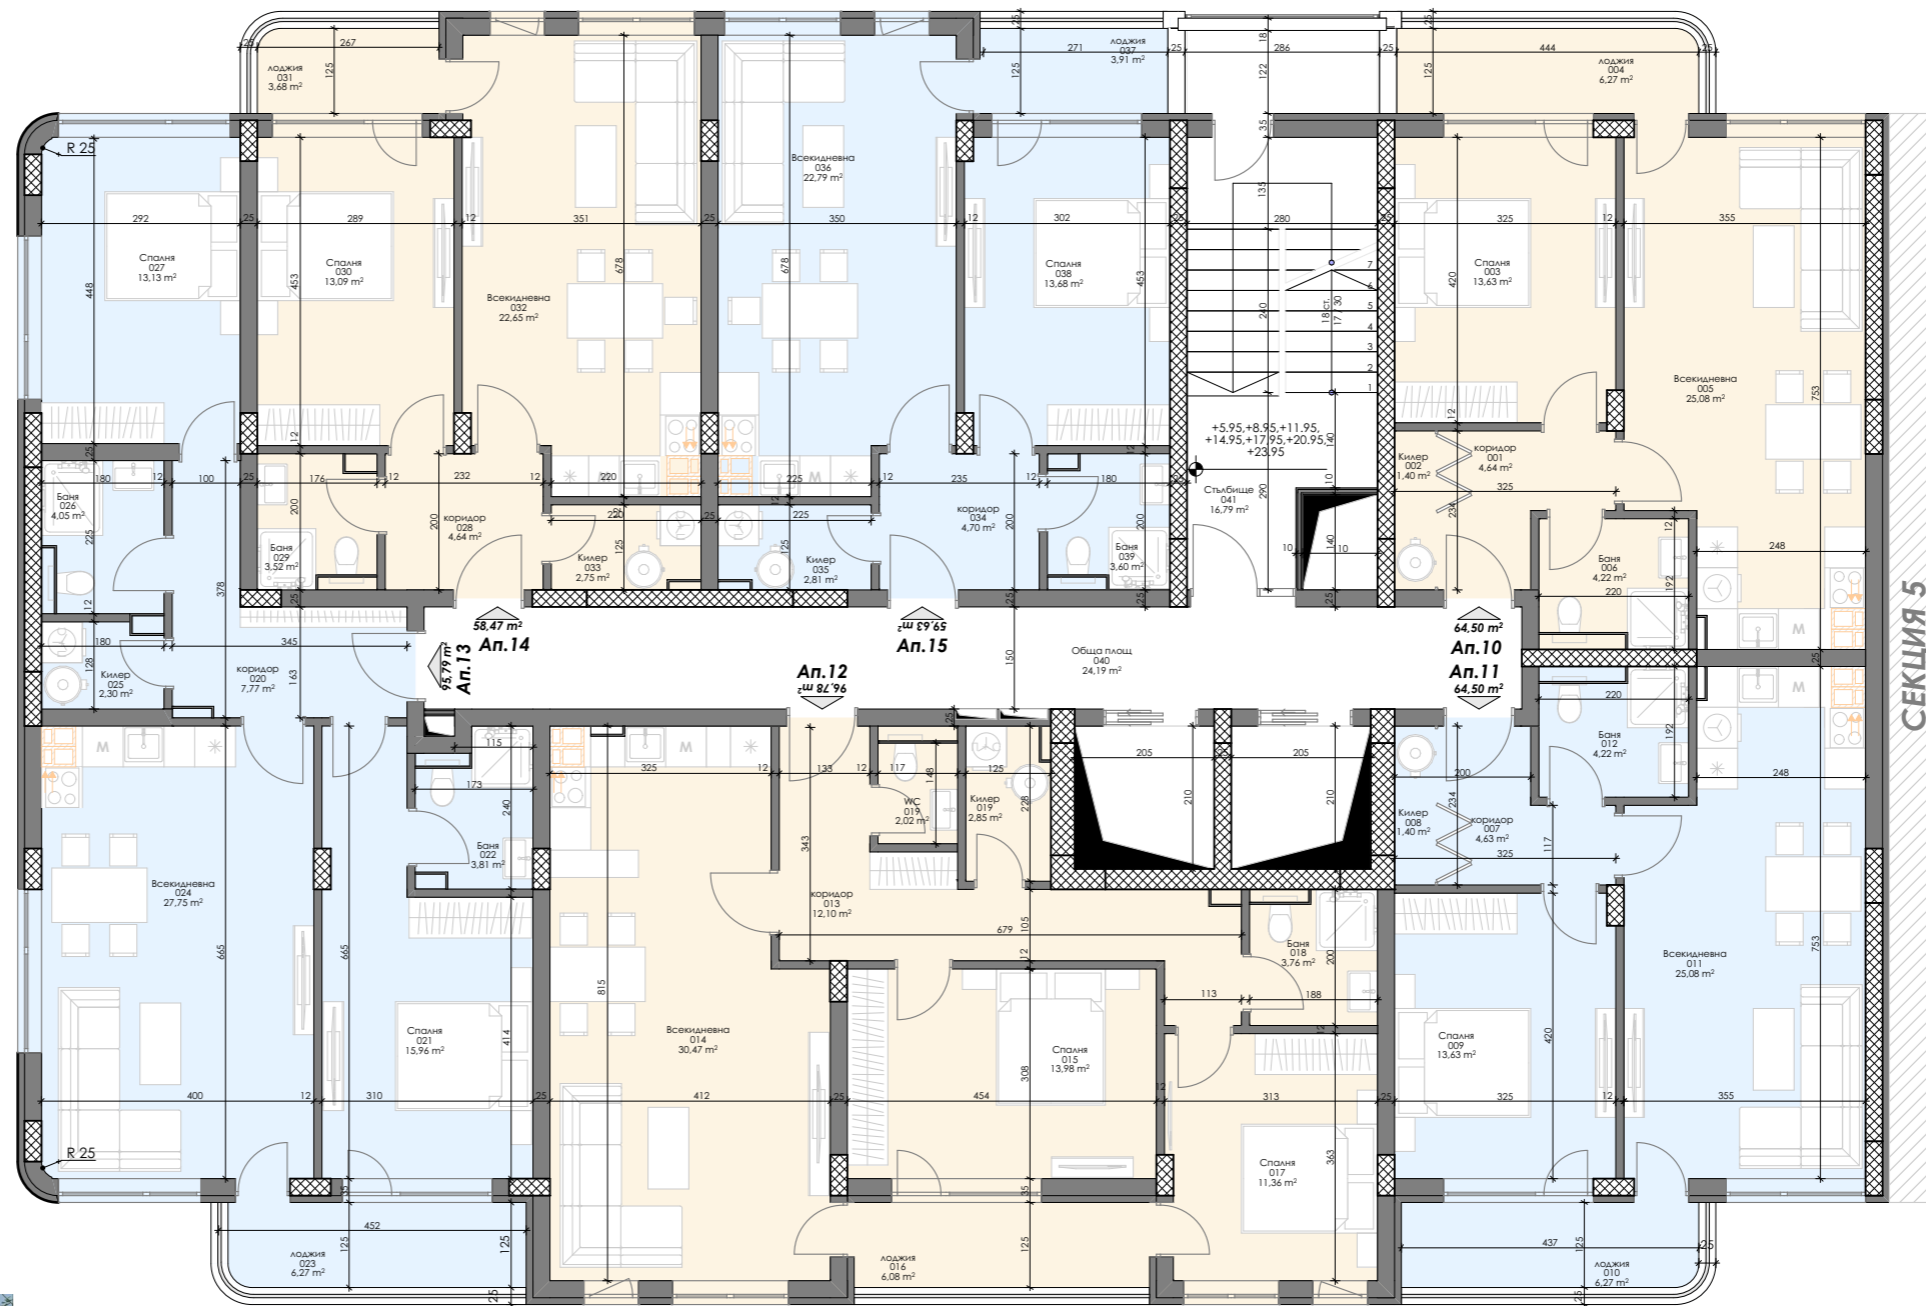


СХЕМА НА КОМПЛЕКСА

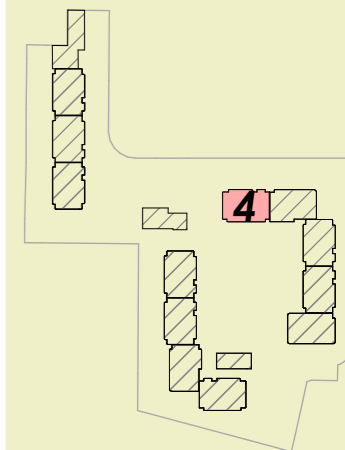

Площ на апартаментите

СЕКЦИЯ 4

- Ап.10 - 76,02 м²
- Ап.11 - 76,02 м²
- Ап.12 - 114,07 м²
- Ап.13 - 112,90 м²
- Ап.14 - 68,91 м²
- Ап.15 - 70,28 м²

ПЛОЩ НА НИВОТО -499,33 м²

18



Етаж 4 / Кота +8,95 м.

отопление: климатици



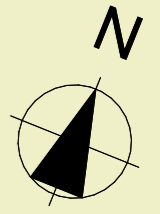


СХЕМА НА КОМПЛЕКСА

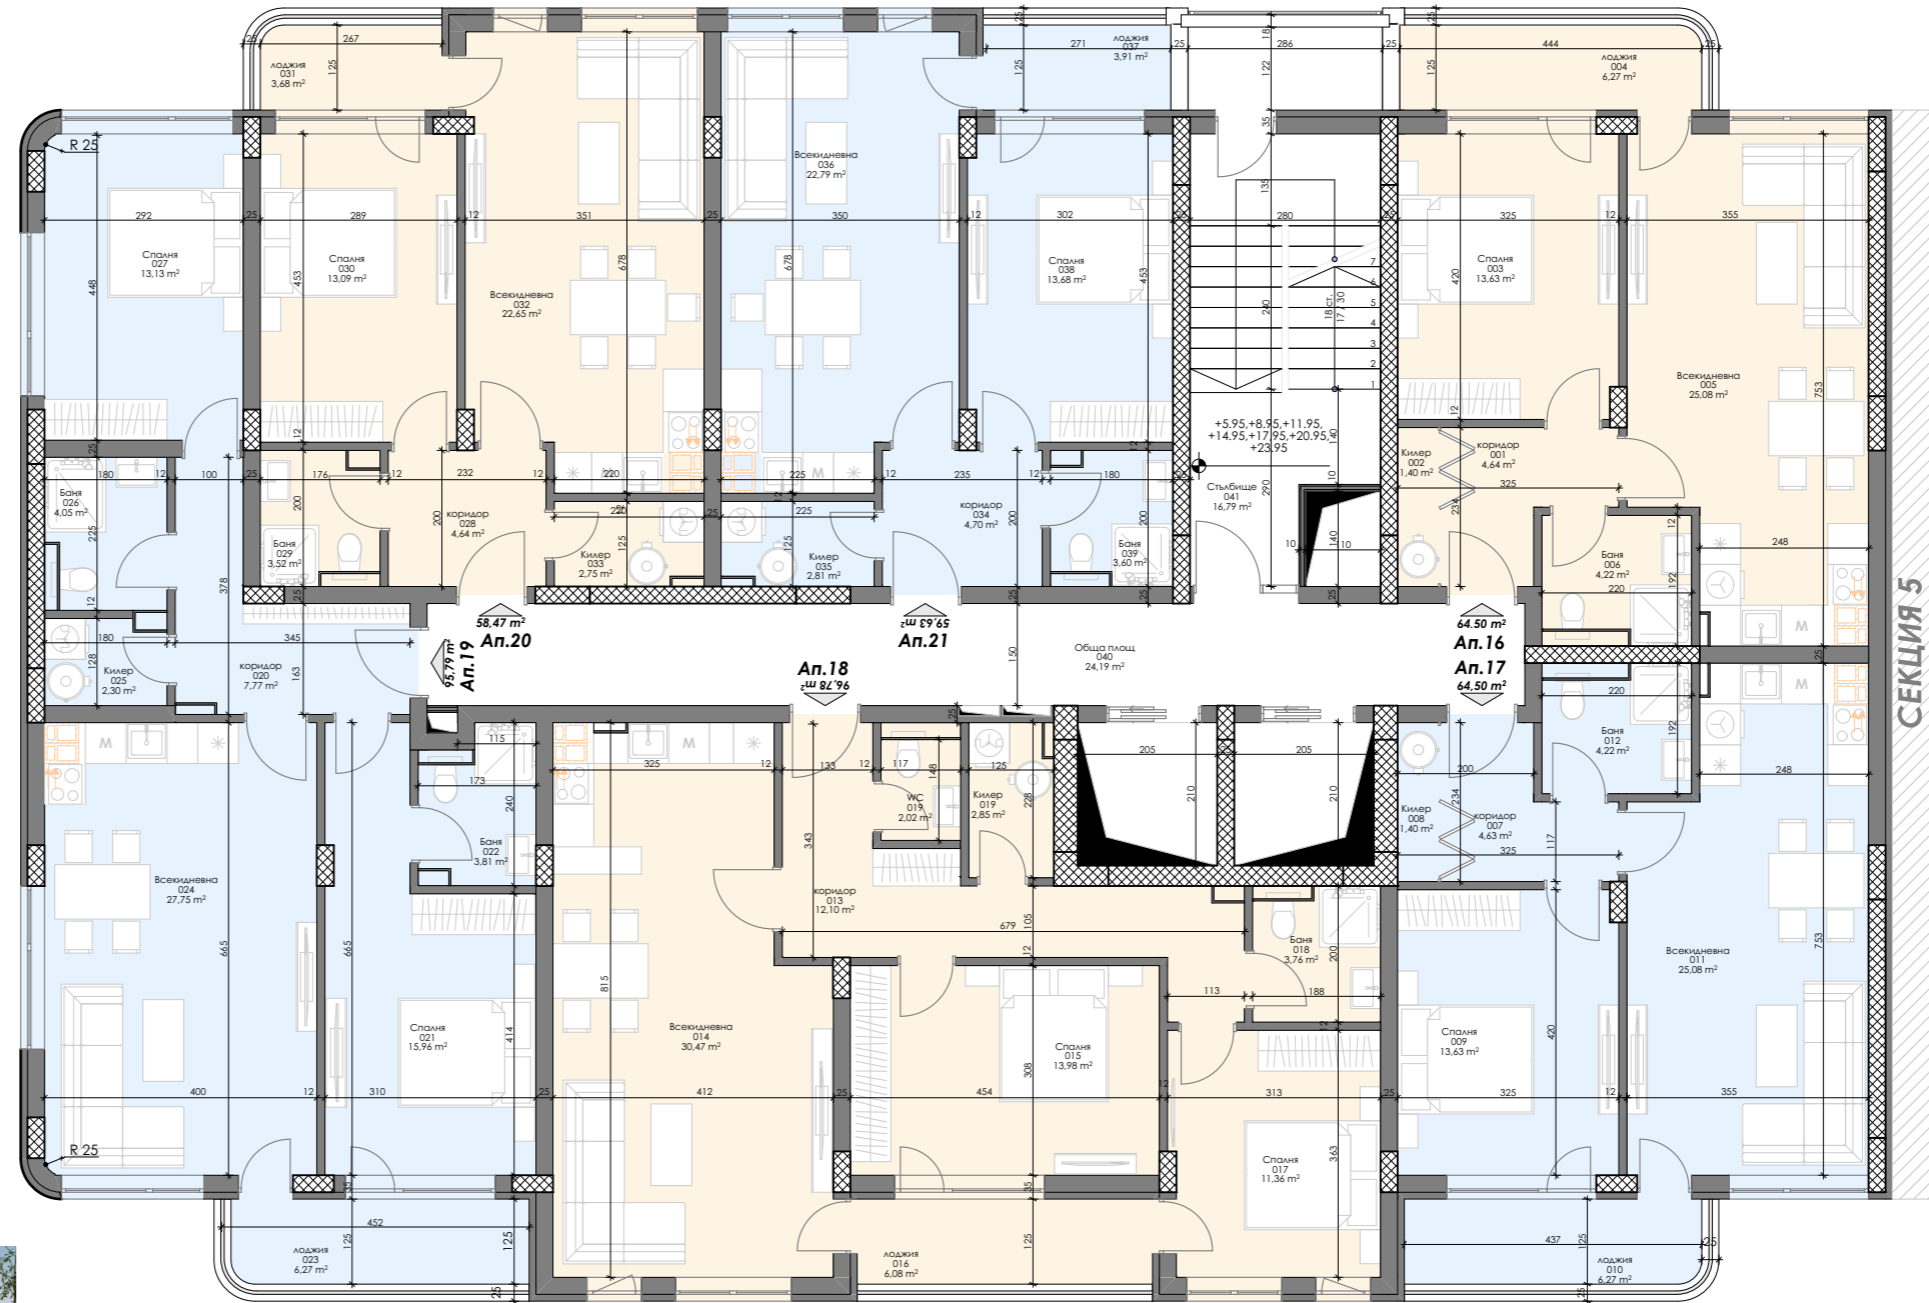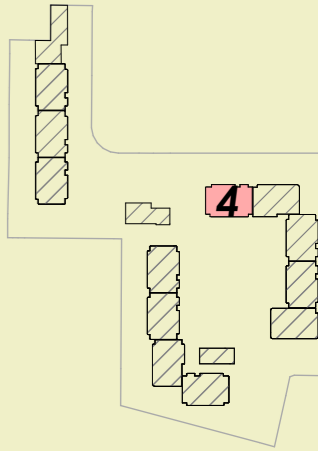

Площ на апартаментите

СЕКЦИЯ 4

- Ап.16 - 76,02 м²
- Ап.17 - 76,02 м²
- Ап.18 - 114,07 м²
- Ап.19 - 113,90 м²
- Ап.20 - 68,91 м²
- Ап.21 - 70,28 м²

ПЛОЩ НА НИВОТО -499,33 м²

19



Етаж 5 / Кота +11,95 м.

отопление: климатици



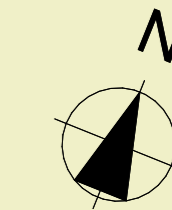


СХЕМА НА КОМПЛЕКСА

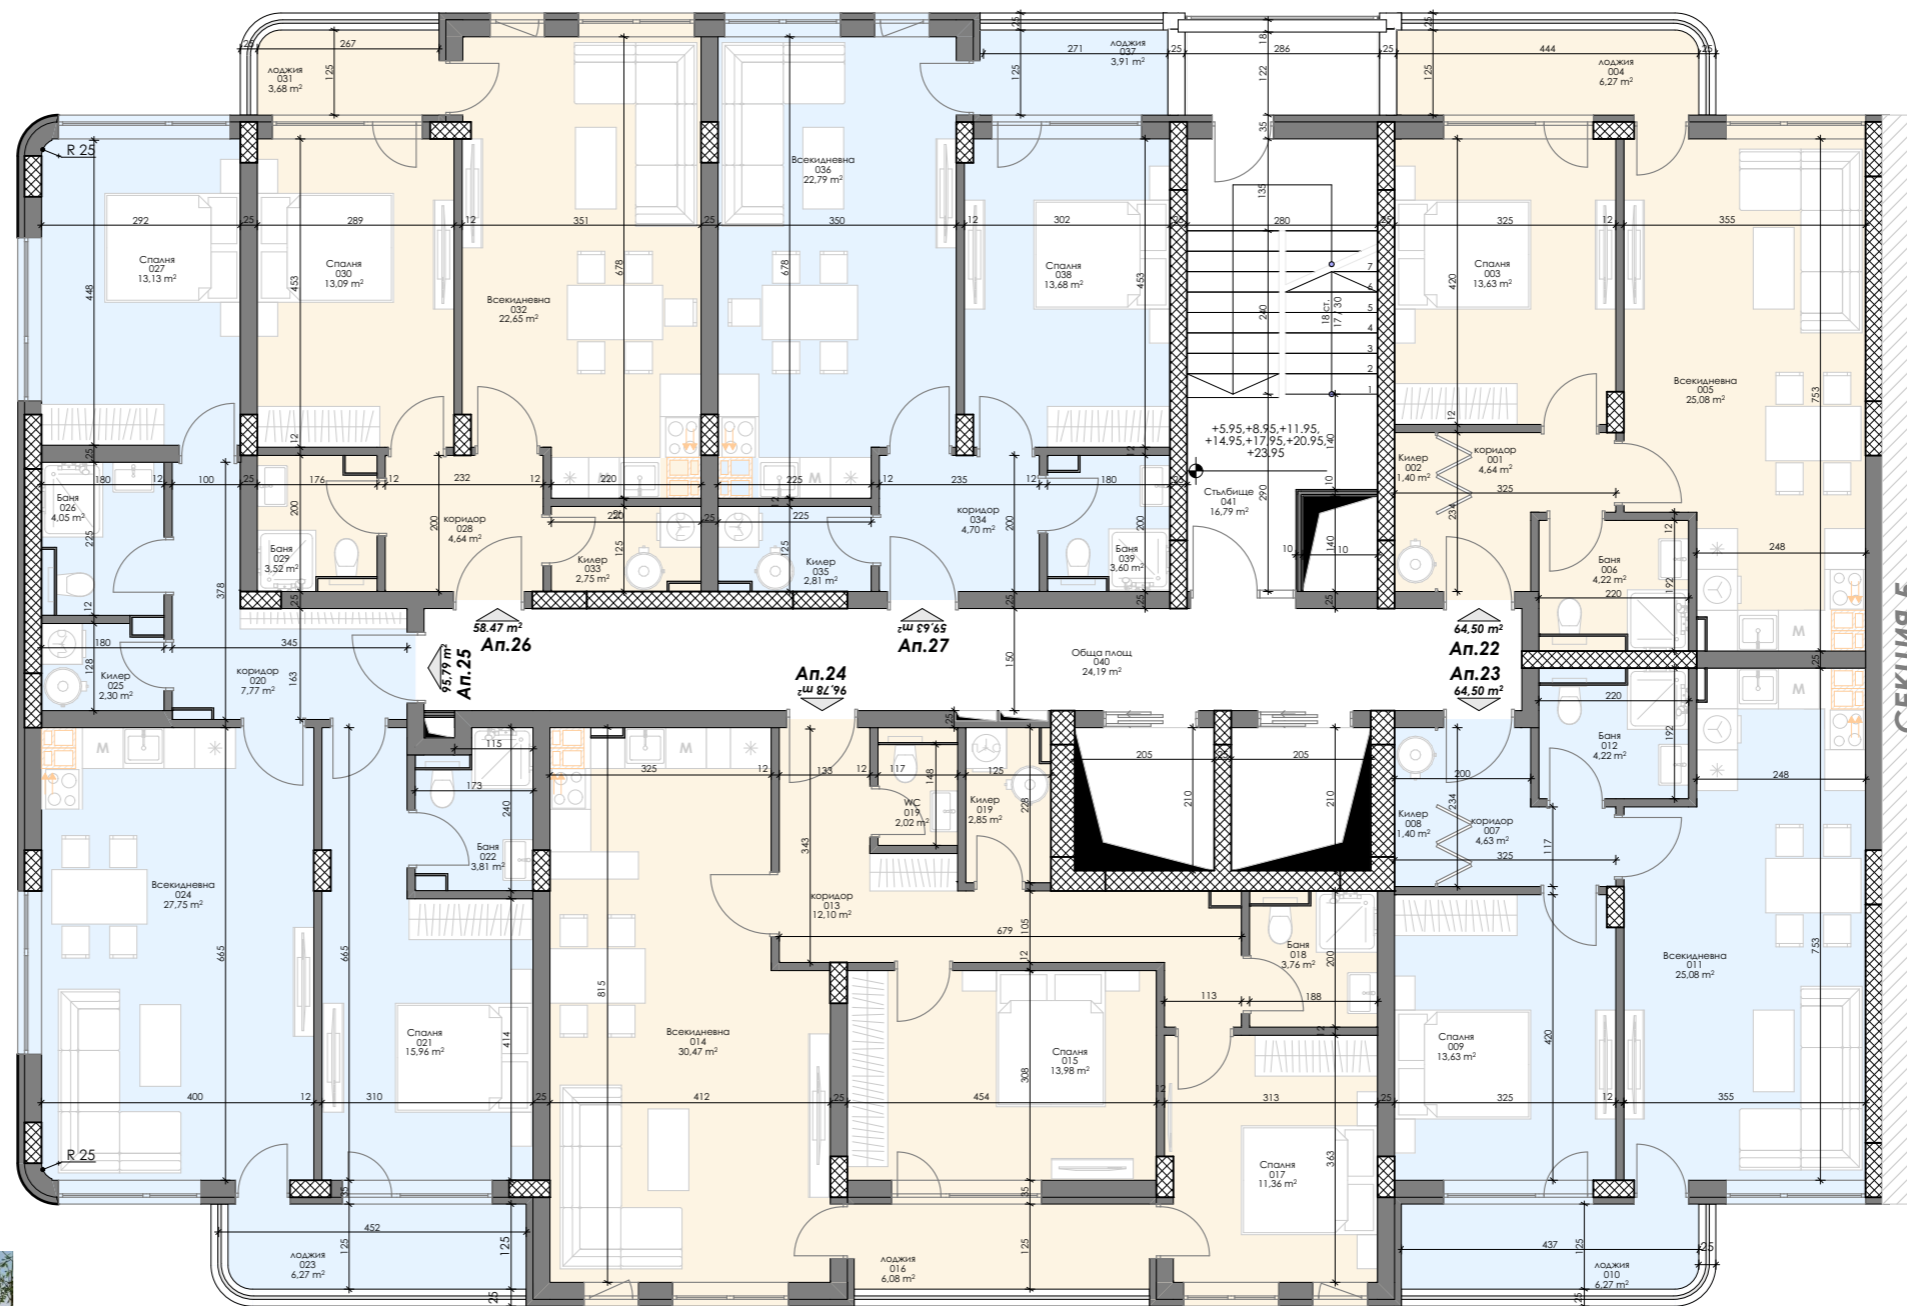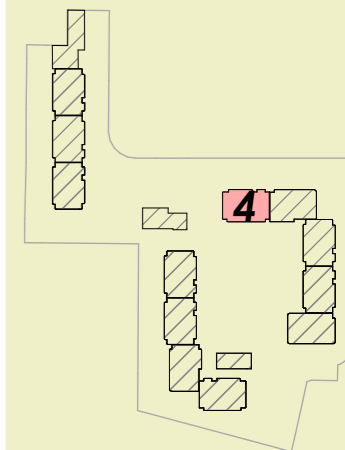

Площ на апартаментите

СЕКЦИЯ 4

- Ап.22 - 76,02 м²
- Ап.23 - 76,02 м²
- Ап.24 - 114,07 м²
- Ап.25 - 113,90 м²
- Ап.26 - 68,91 м²
- Ап.27 - 70,28 м²

ПЛОЩ НА НИВОТО -499,33 м²

20



Етаж 6 / Кота +14,95 м.

отопление: климатици



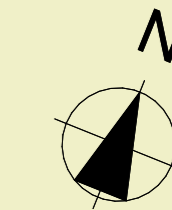


СХЕМА НА КОМПЛЕКСА

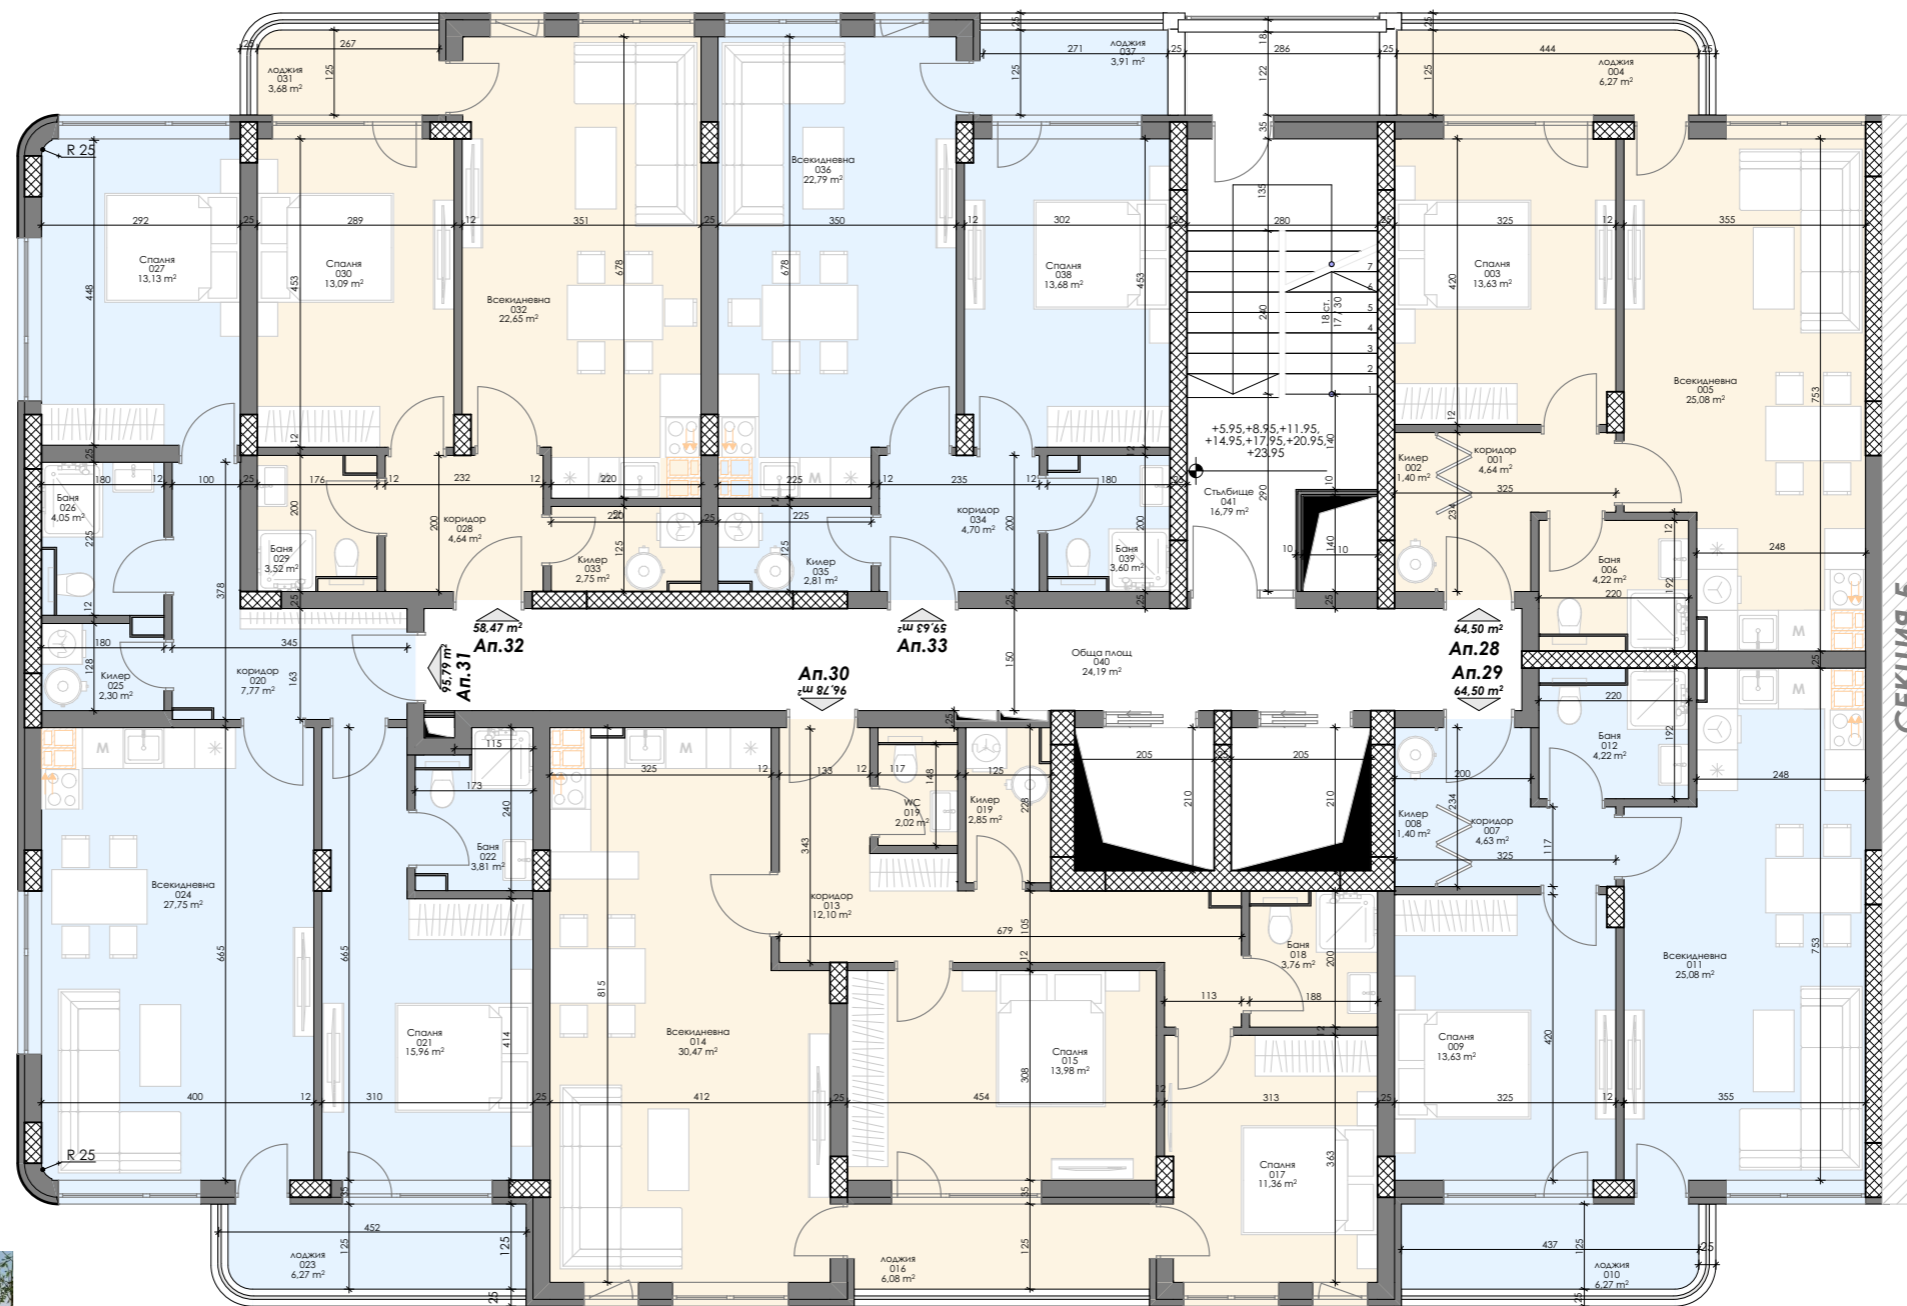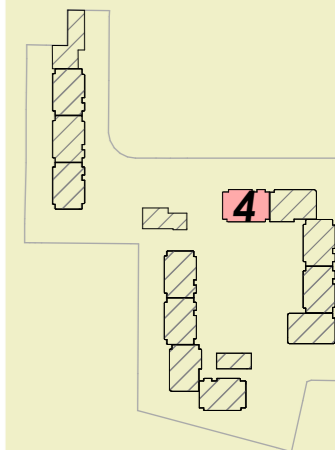

Площ на апартаментите

СЕКЦИЯ 4

- Ап.28 - 76,02 м²
- Ап.29 - 76,02 м²
- Ап.30 - 114,07 м²
- Ап.31 - 112,90 м²
- Ап.32 - 68,91 м²
- Ап.33 - 70,28 м²

ПЛОЩ НА НИВОТО -499,33 м²

21



Етаж 7 / Кота +17,95 м.

отопление: климатици



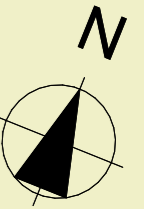


СХЕМА НА КОМПЛЕКСА

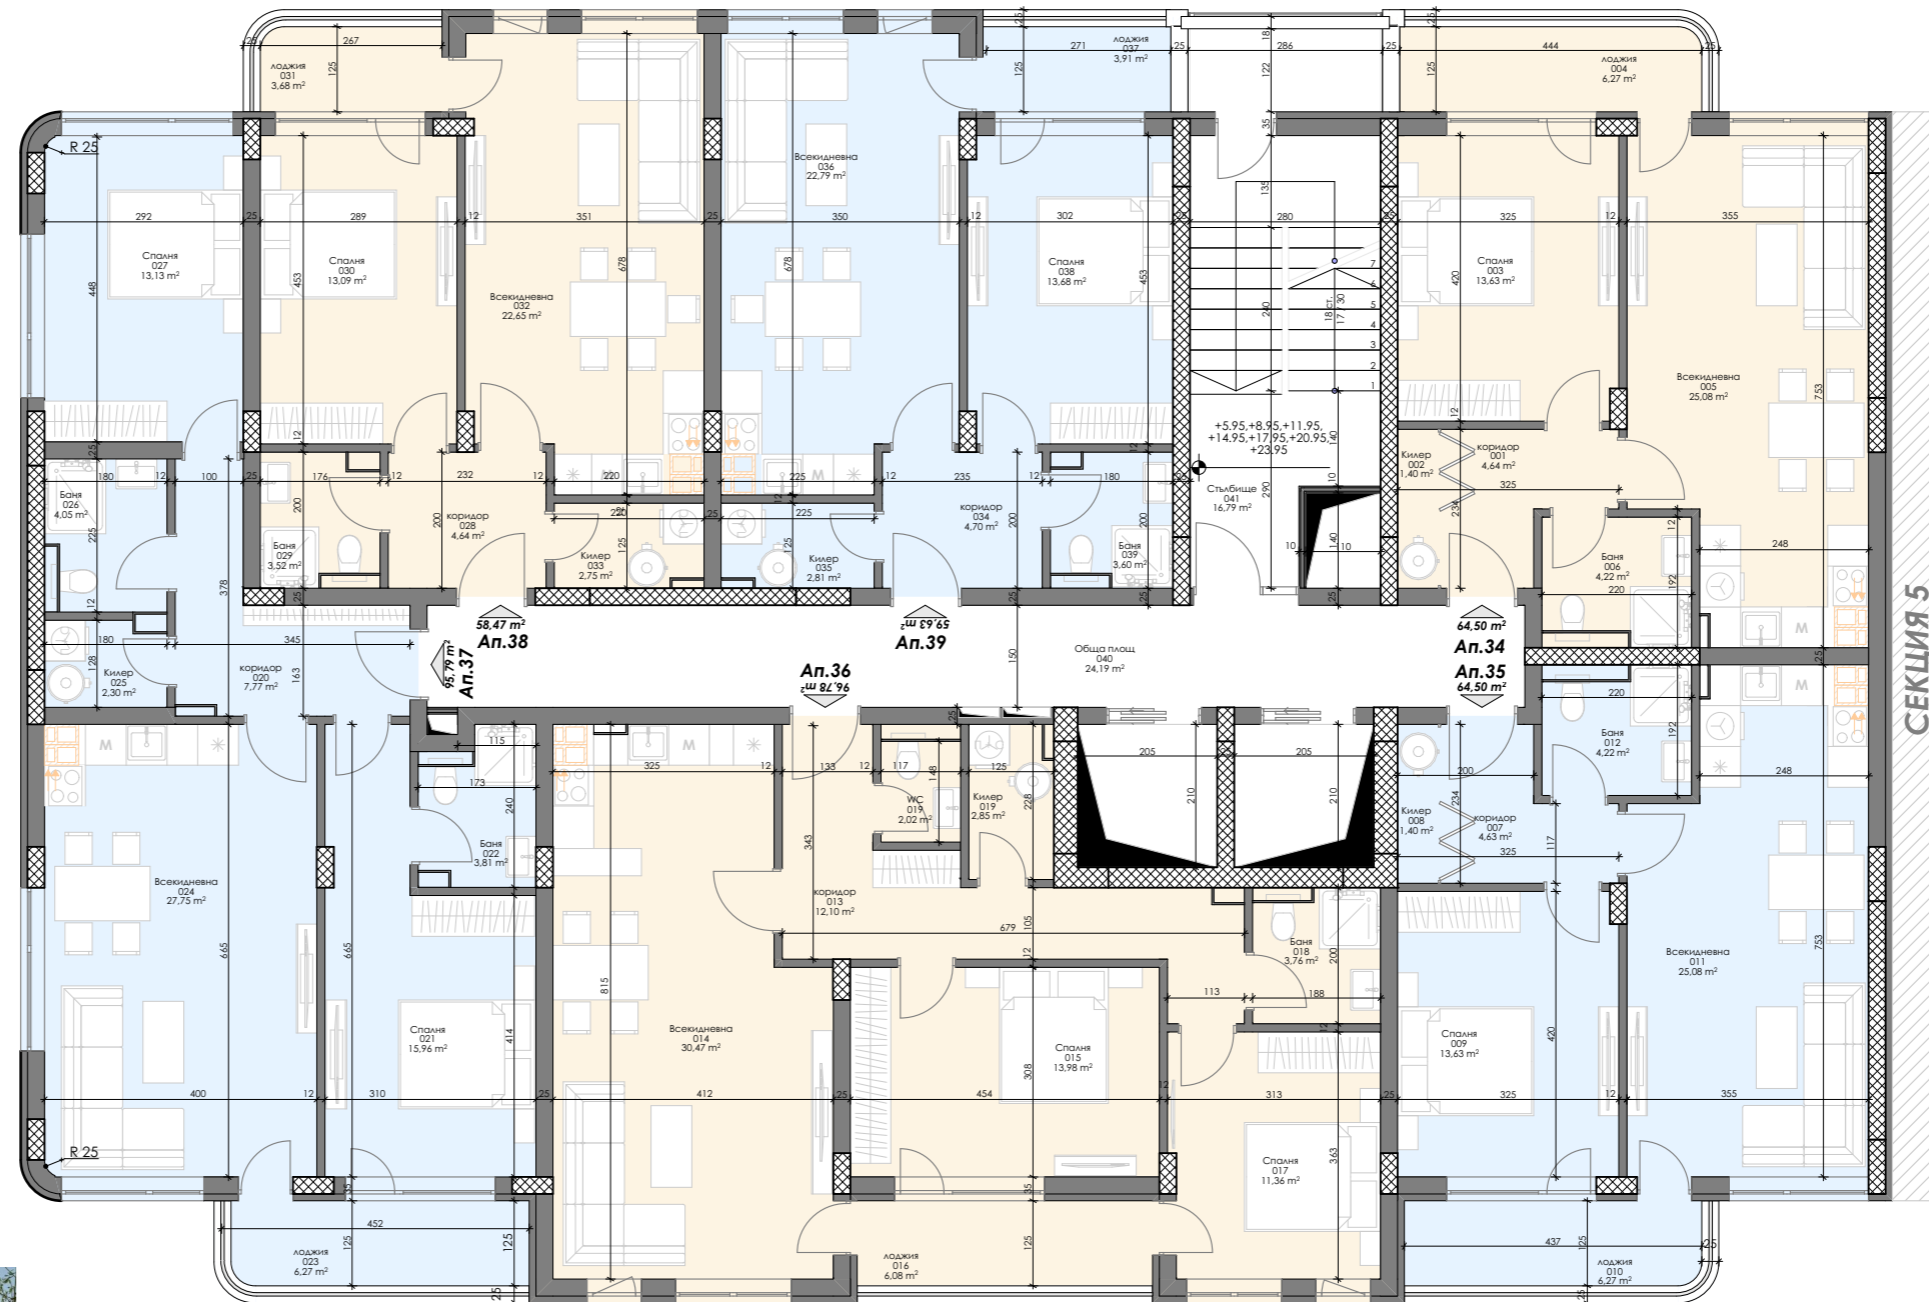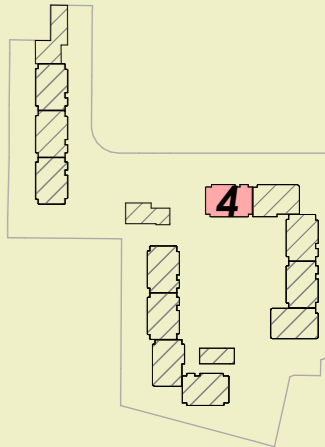

Площ на апартаментите

СЕКЦИЯ 4

- Ап.34 - 76,02 м²
- Ап.35 - 76,02 м²
- Ап.36 - 114,07 м²
- Ап.37 - 112,90 м²
- Ап.38 - 68,91 м²
- Ап.39 - 70,28 м²

ПЛОЩ НА НИВОТО -499,33 м²



22

arch
consult **ZG**
ARCHITECTURE
STUDIO

AVG
ARCHITECTS

Етаж 8 / Кота +20,95 м.

отопление: климатици


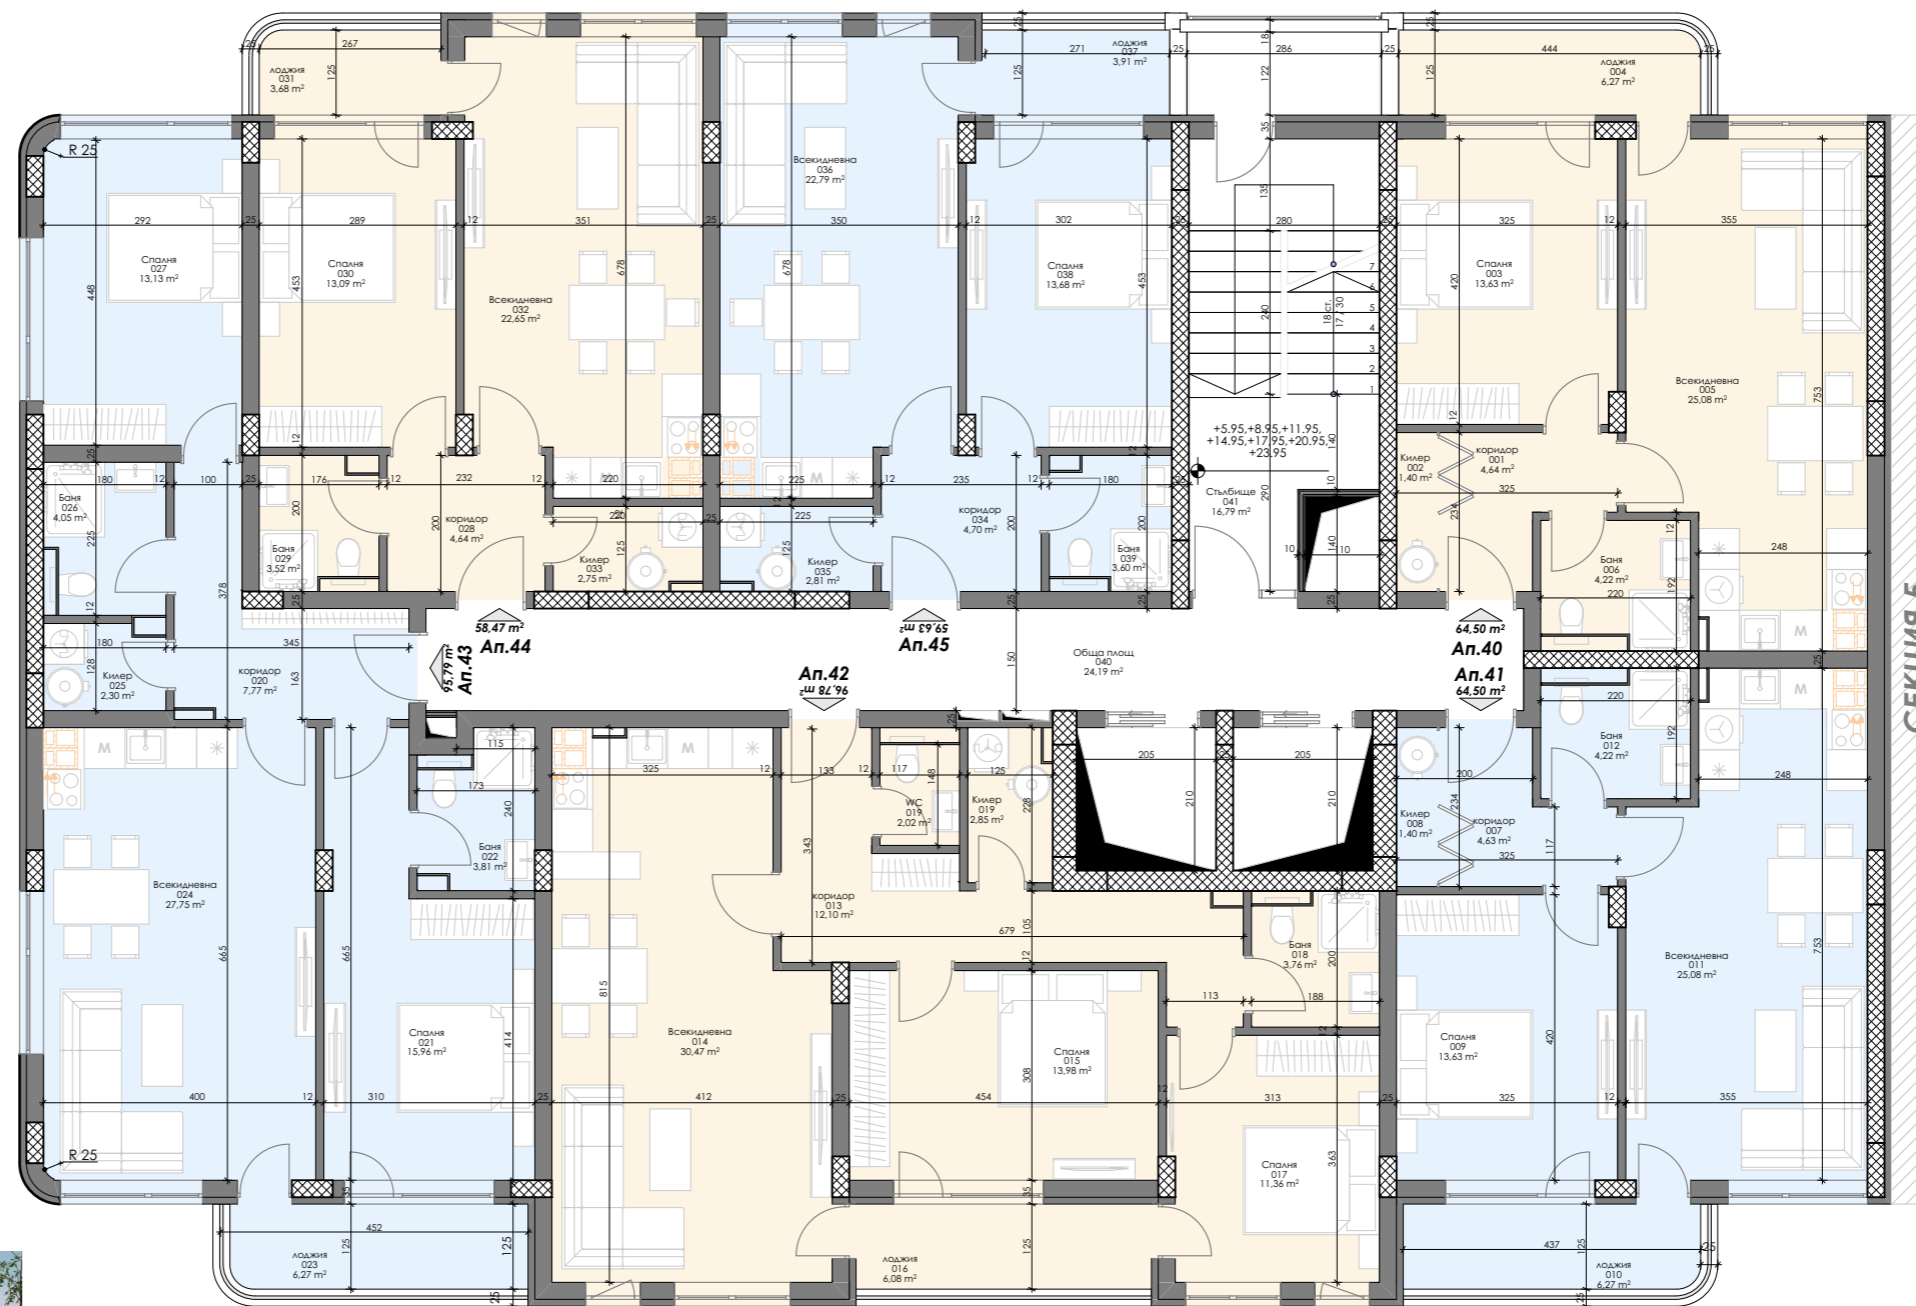


СХЕМА НА КОМПЛЕКСА

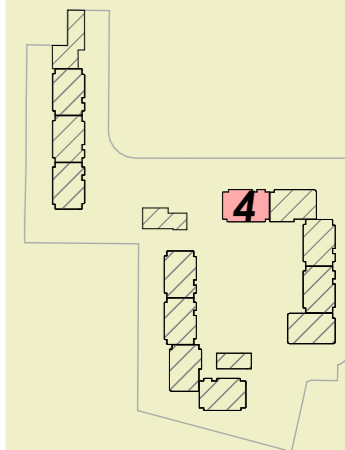

Площ на апартаментите

СЕКЦИЯ 4

- Ап.40 - 76,02 м²
- Ап.41 - 76,02 м²
- Ап.42 - 114,07 м²
- Ап.43 - 112,90 м²
- Ап.44 - 68,91 м²
- Ап.45 - 70,28 м²


ПЛОЩ НА НИВОТО -499,33 м²

23



Етаж 9 / Кота +23,95 м.

отопление: климатици

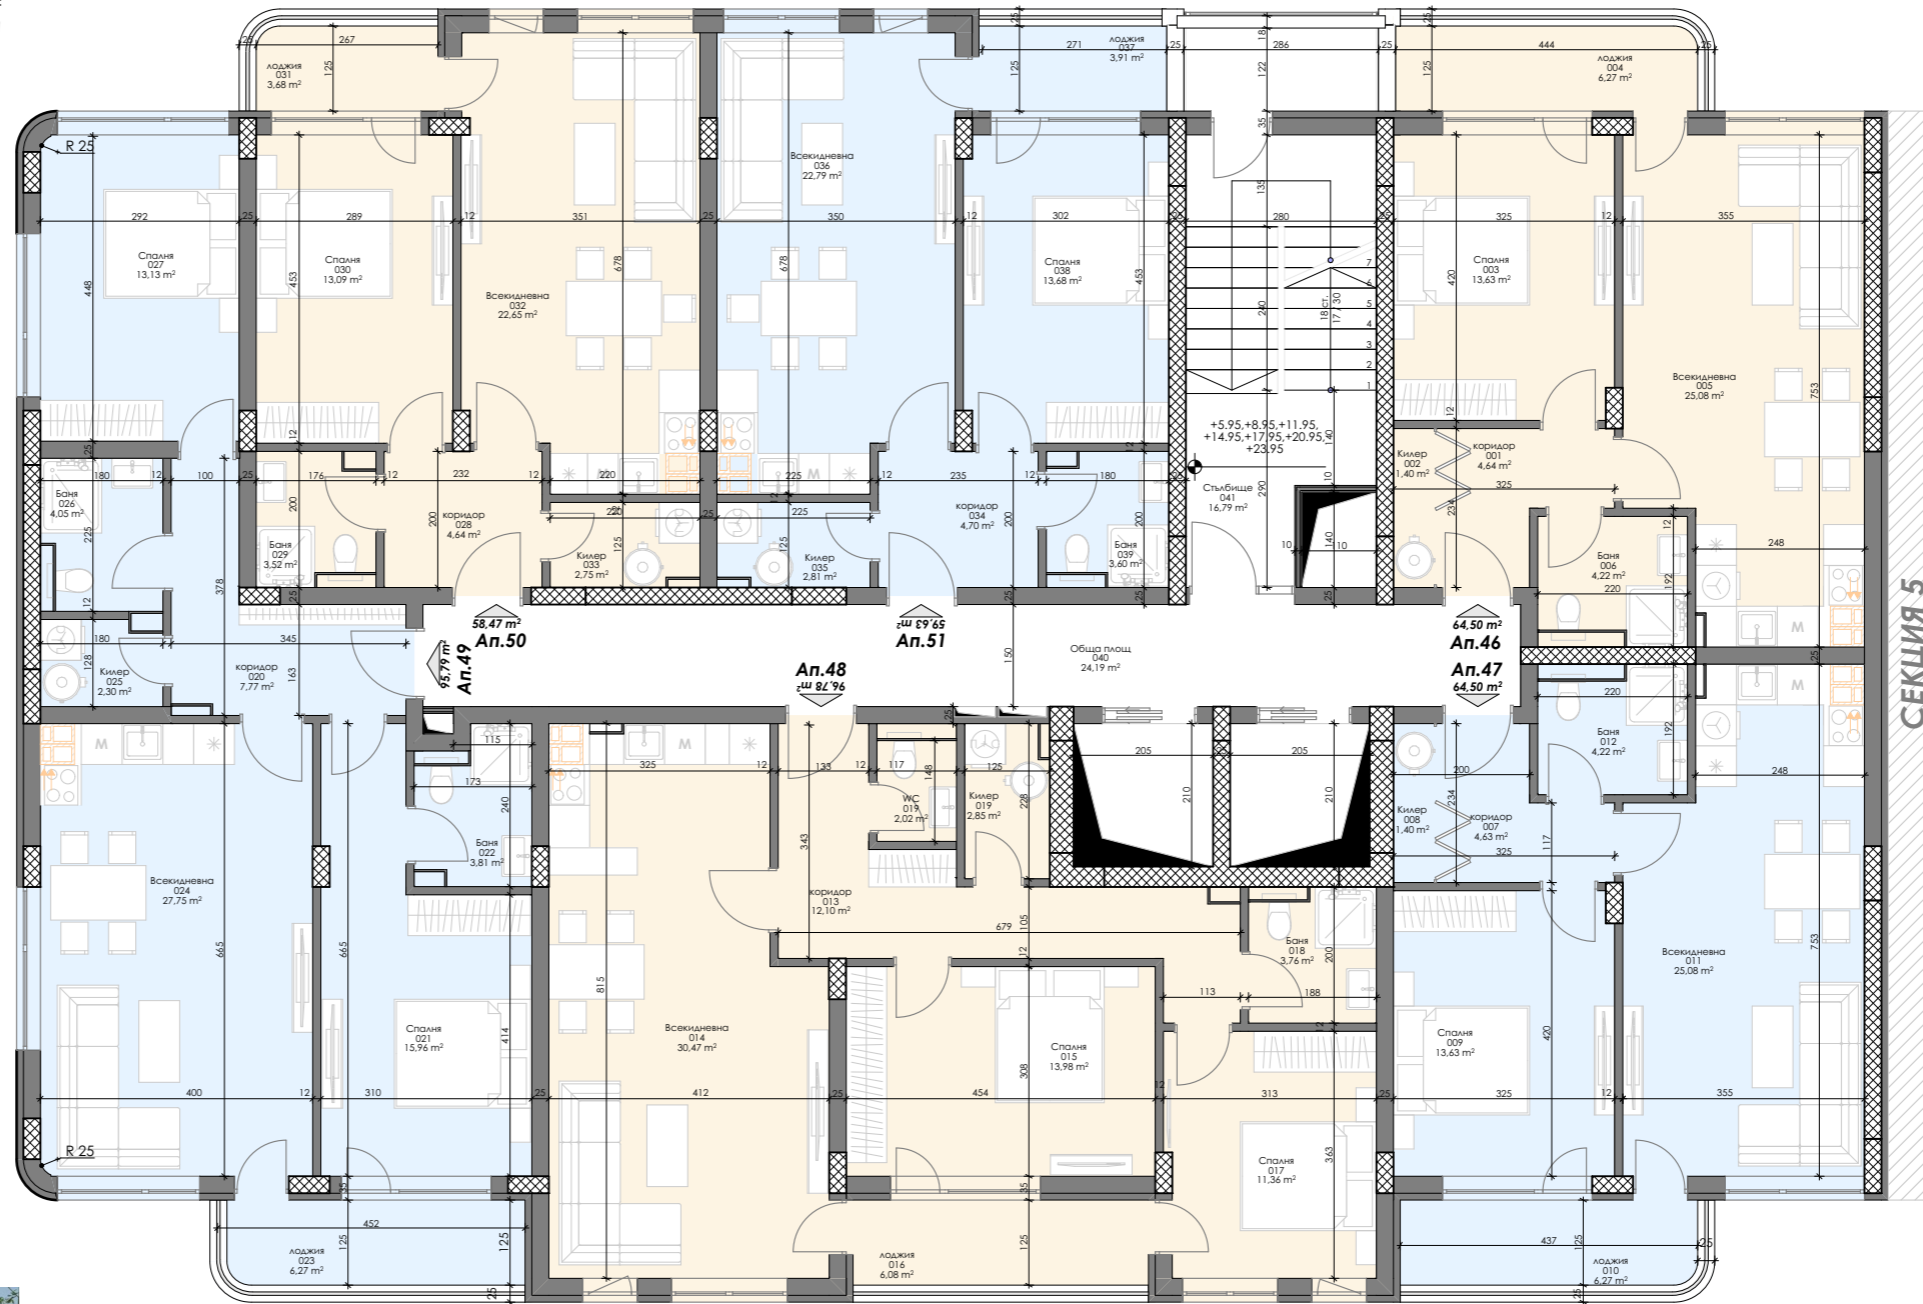

СЕКЦИЯ 5


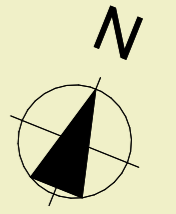


СХЕМА НА КОМПЛЕКСА

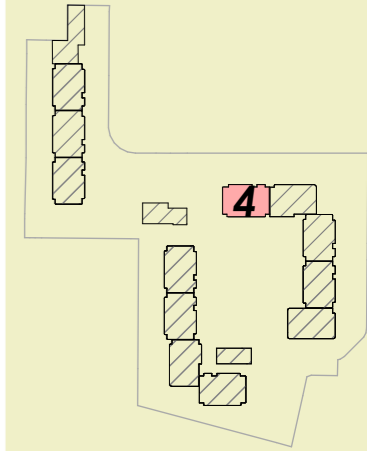

Площ на апартаментите

СЕКЦИЯ 4

- Ап.46 - 76,02 м²
- Ап.47 - 76,02 м²
- Ап.48 - 114,07 м²
- Ап.49 - 112,90 м²
- Ап.50 - 68,91 м²
- Ап.51 - 70,28 м²

ПЛОЩ НА НИВОТО -499,33 м²

24



Етаж 10 / Кота +27,00м.

ОТОПЛЕНИЕ: ПОДОВО



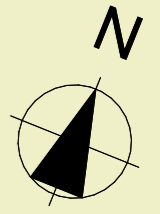


СХЕМА НА КОМПЛЕКСА

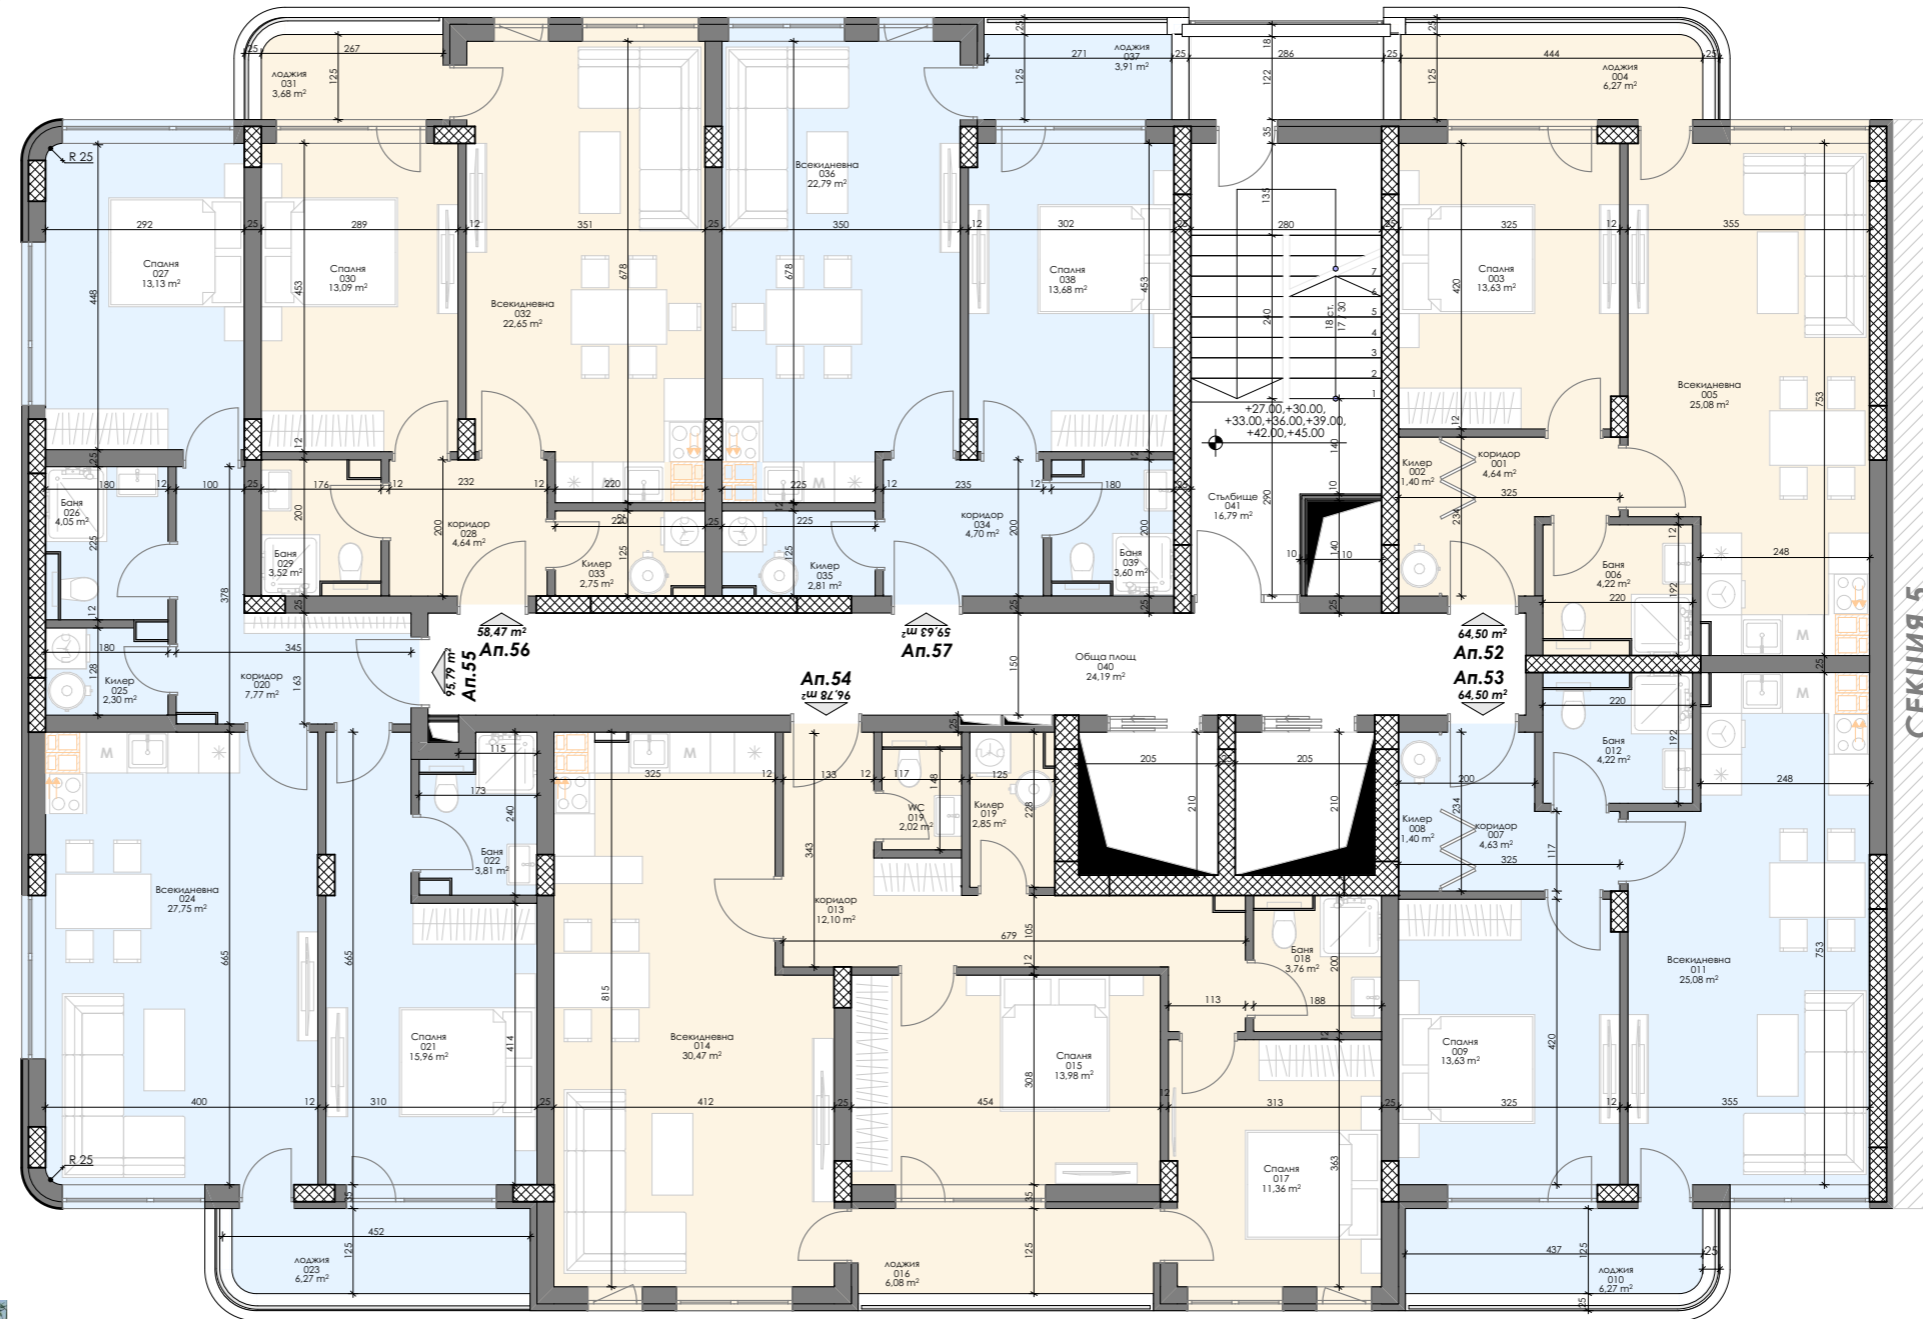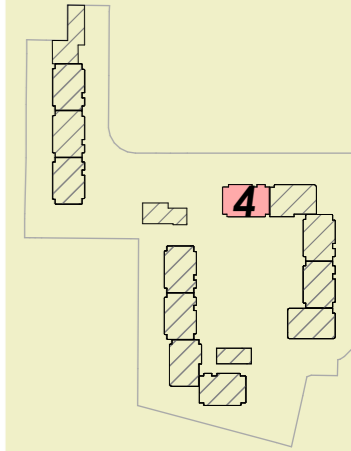

Площ на апартаментите

СЕКЦИЯ 4

- Ап.52 - 76,02 м²
- Ап.53 - 76,02 м²
- Ап.54 - 114,07 м²
- Ап.55 - 112,90 м²
- Ап.56 - 68,91 м²
- Ап.57 - 70,28 м²

ПЛОЩ НА НИВОТО -499,33 м²

25



Етаж 11 / Кота +30,00м.

ОТОПЛЕНИЕ: ПОДОВО



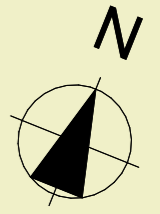


СХЕМА НА КОМПЛЕКСА

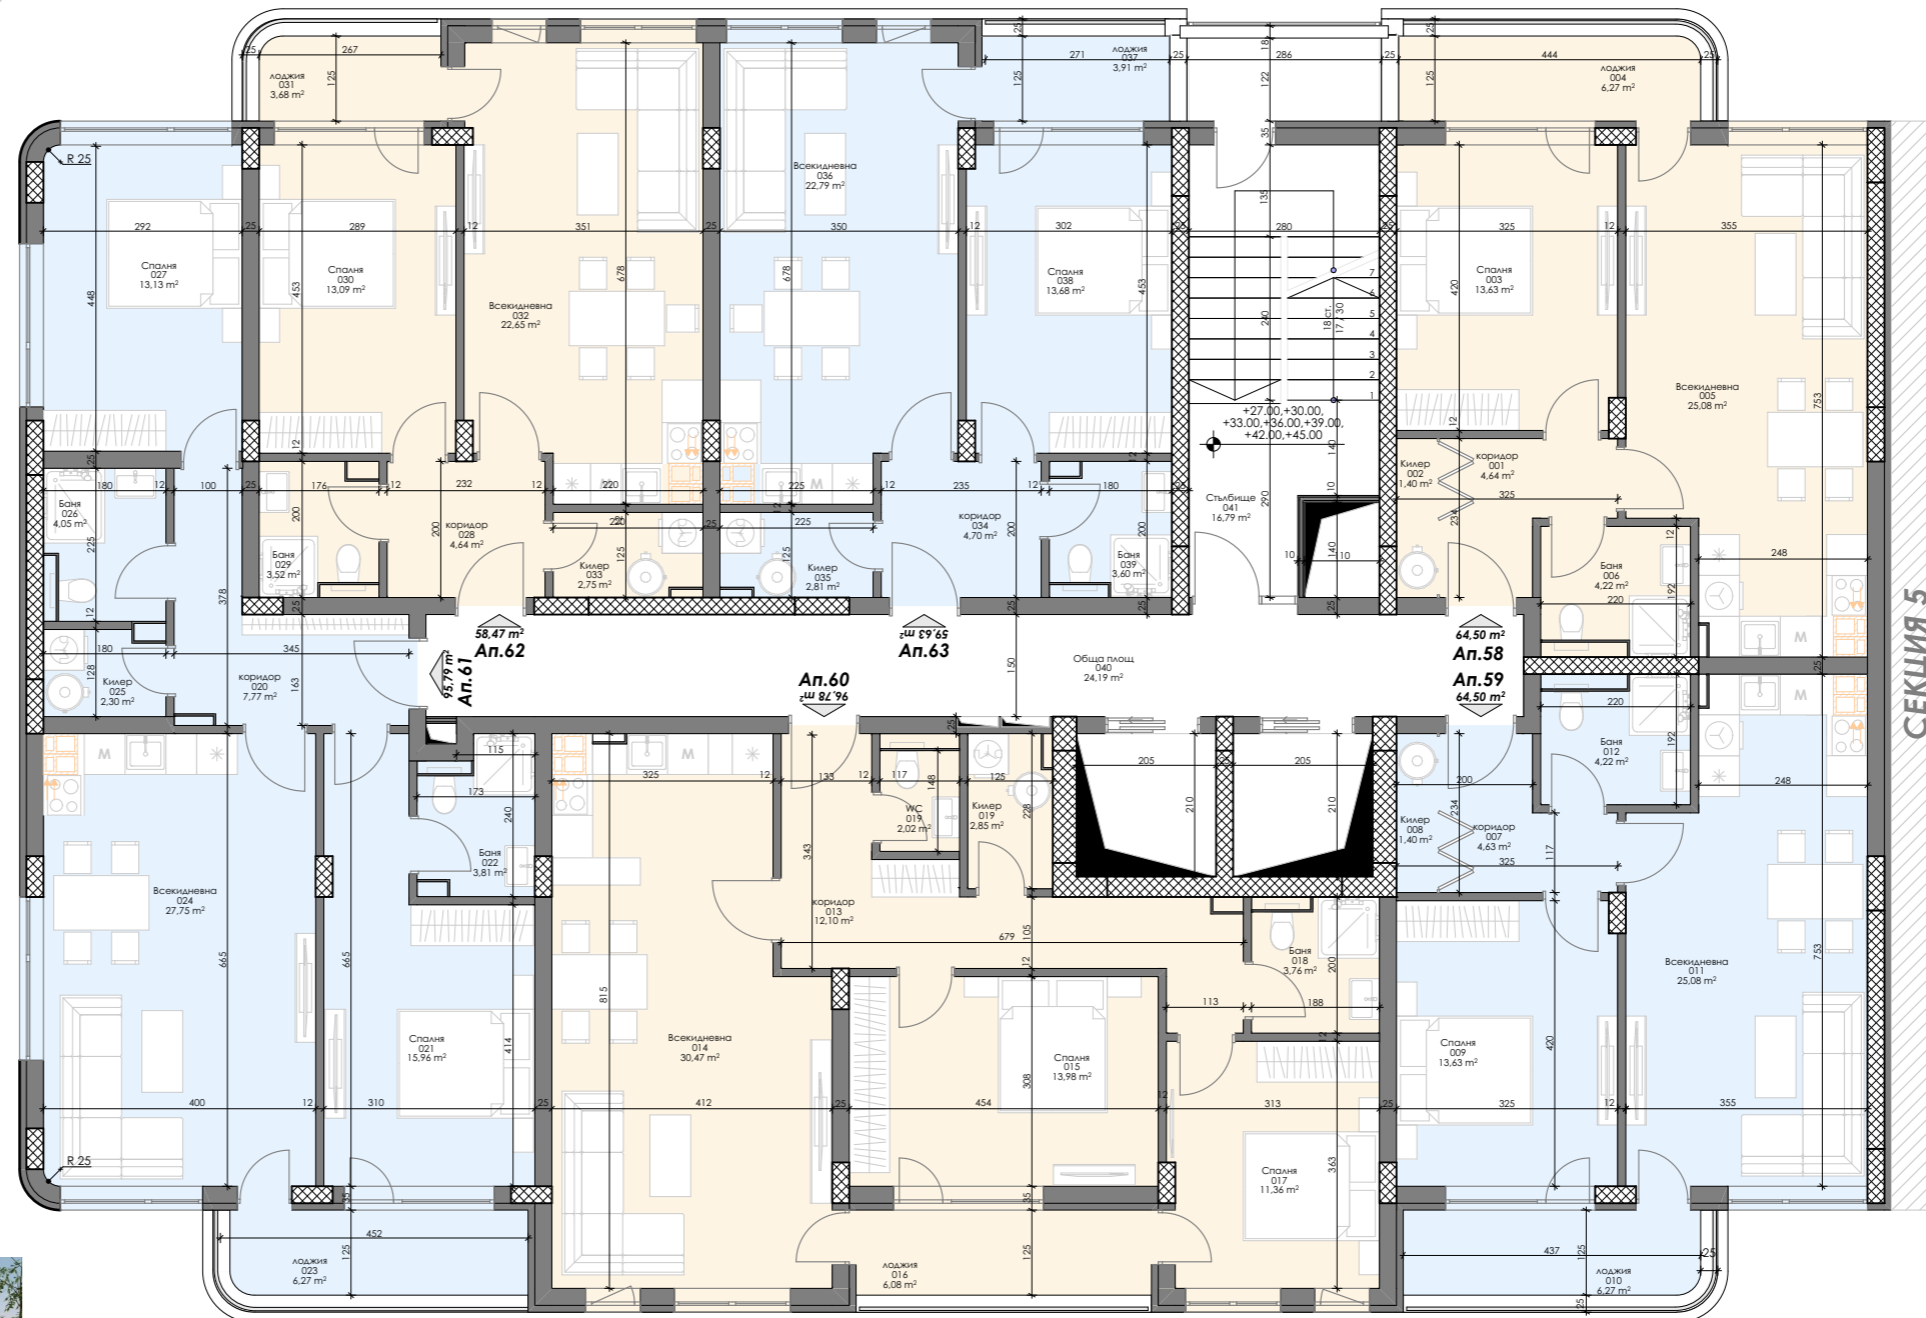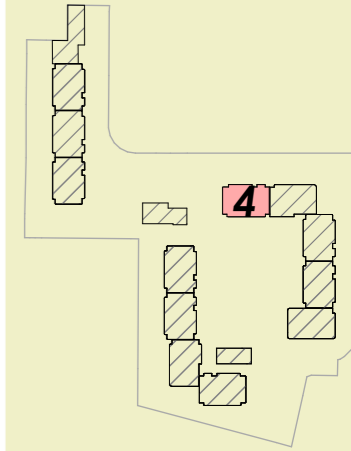

Площ на апартаментите

СЕКЦИЯ 4

- Ап.58 - 76,02 м²
- Ап.59 - 76,02 м²
- Ап.60 - 114,07 м²
- Ап.61 - 112,90 м²
- Ап.62 - 68,91 м²
- Ап.63 - 70,28 м²

ПЛОЩ НА НИВОТО -499,33 м²



26

Етаж 12 / Кота +33,00м.

ОТОПЛЕНИЕ: ПОДОВО



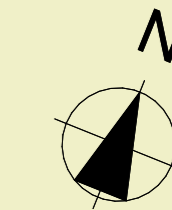


СХЕМА НА КОМПЛЕКСА

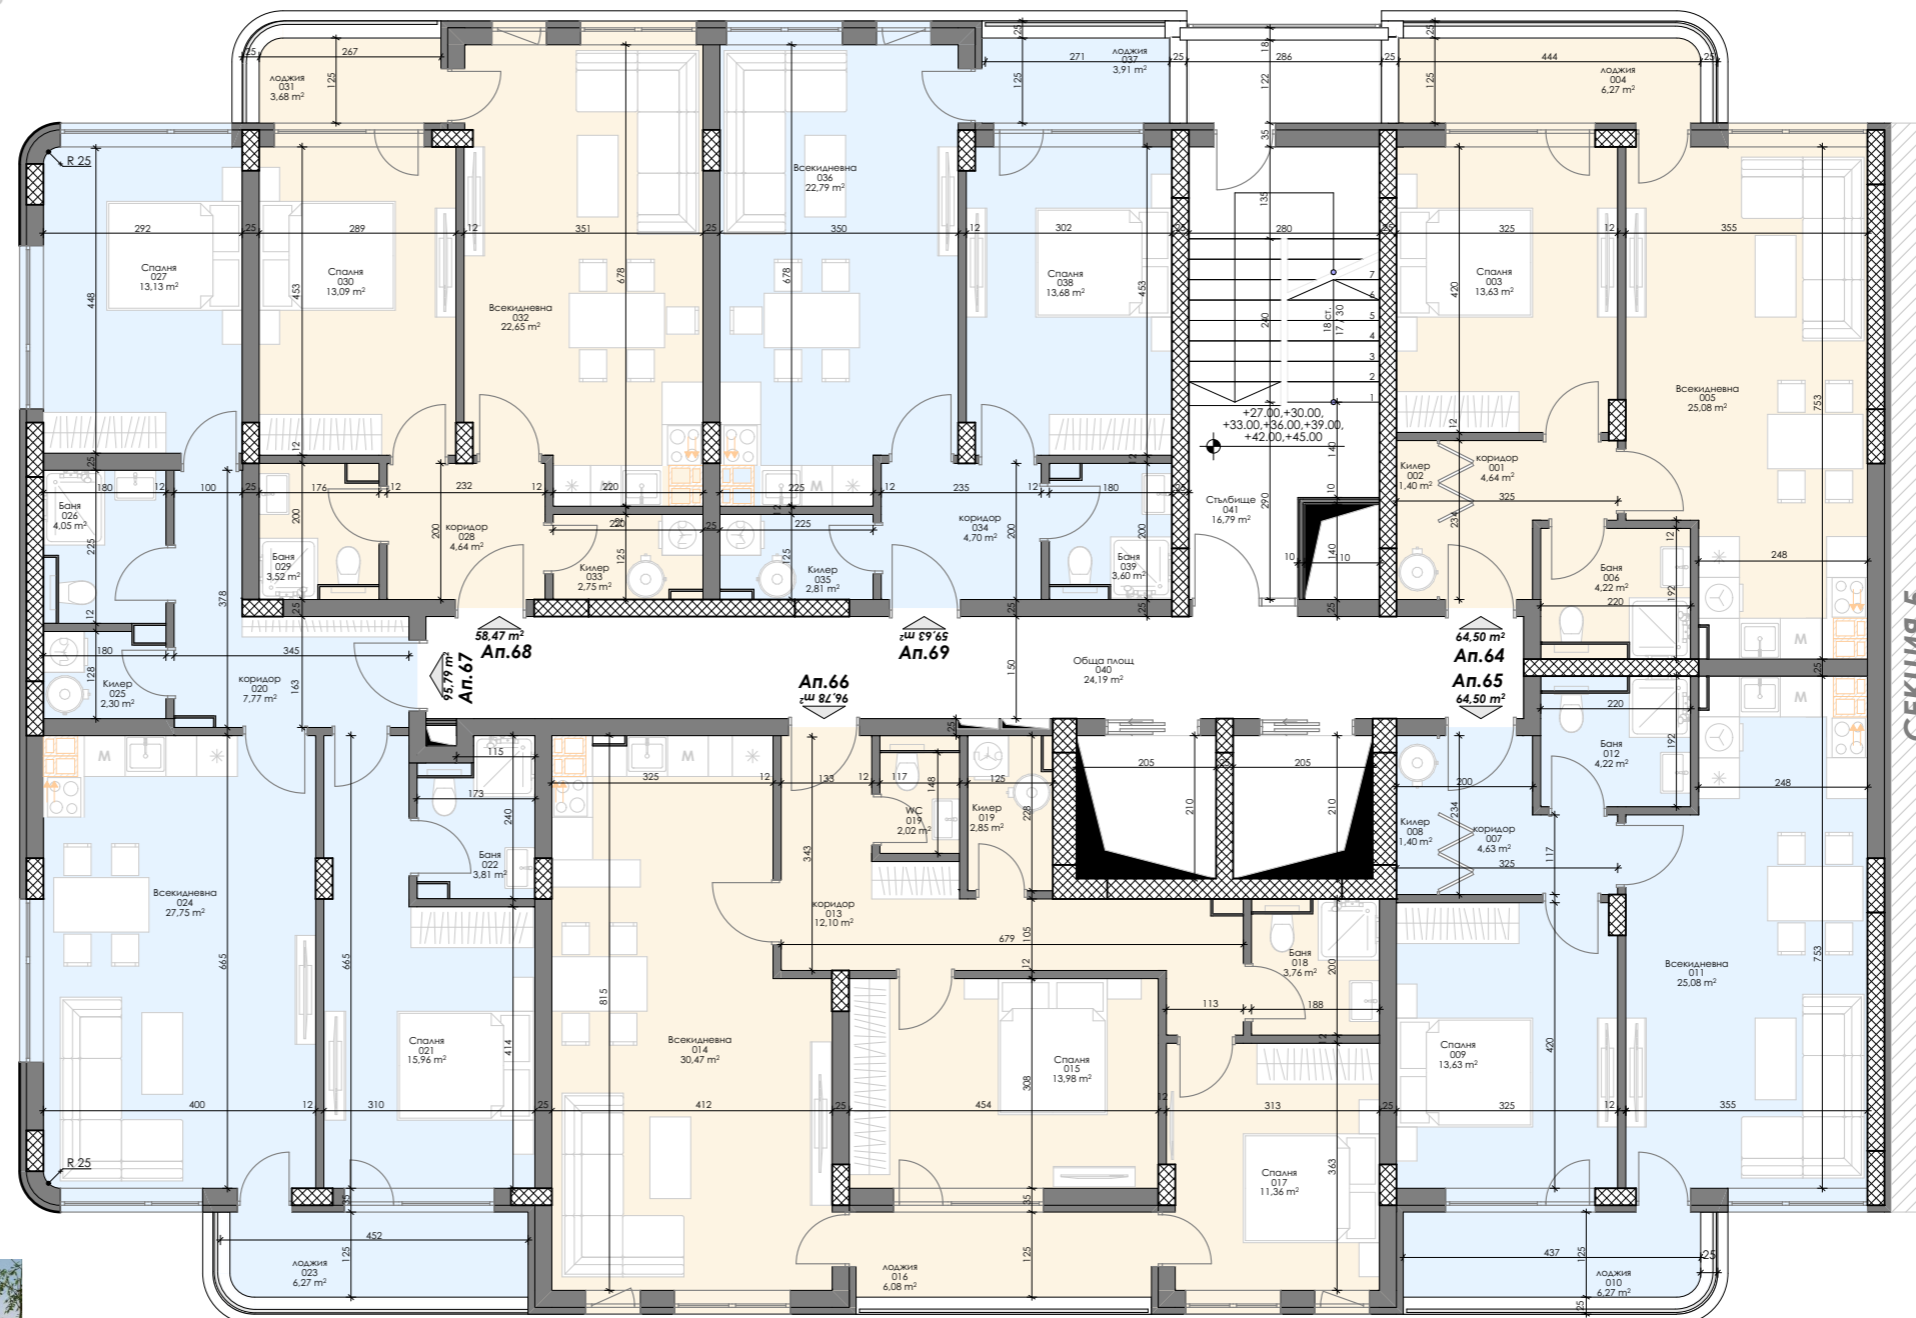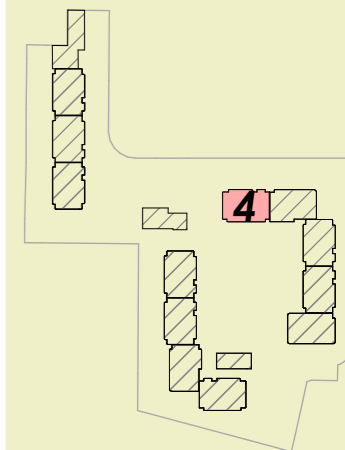

Площ на апартаментите

СЕКЦИЯ 4

- Ап.64 - 76,02 м²
- Ап.65 - 76,02 м²
- Ап.66 - 114,07 м²
- Ап.67 - 112,90 м²
- Ап.68 - 68,91 м²
- Ап.69 - 70,28 м²

ПЛОЩ НА НИВОТО -499,33 м²

27



Етаж 13 / Кота +36,00м.

ОТОПЛЕНИЕ: ПОДОВО


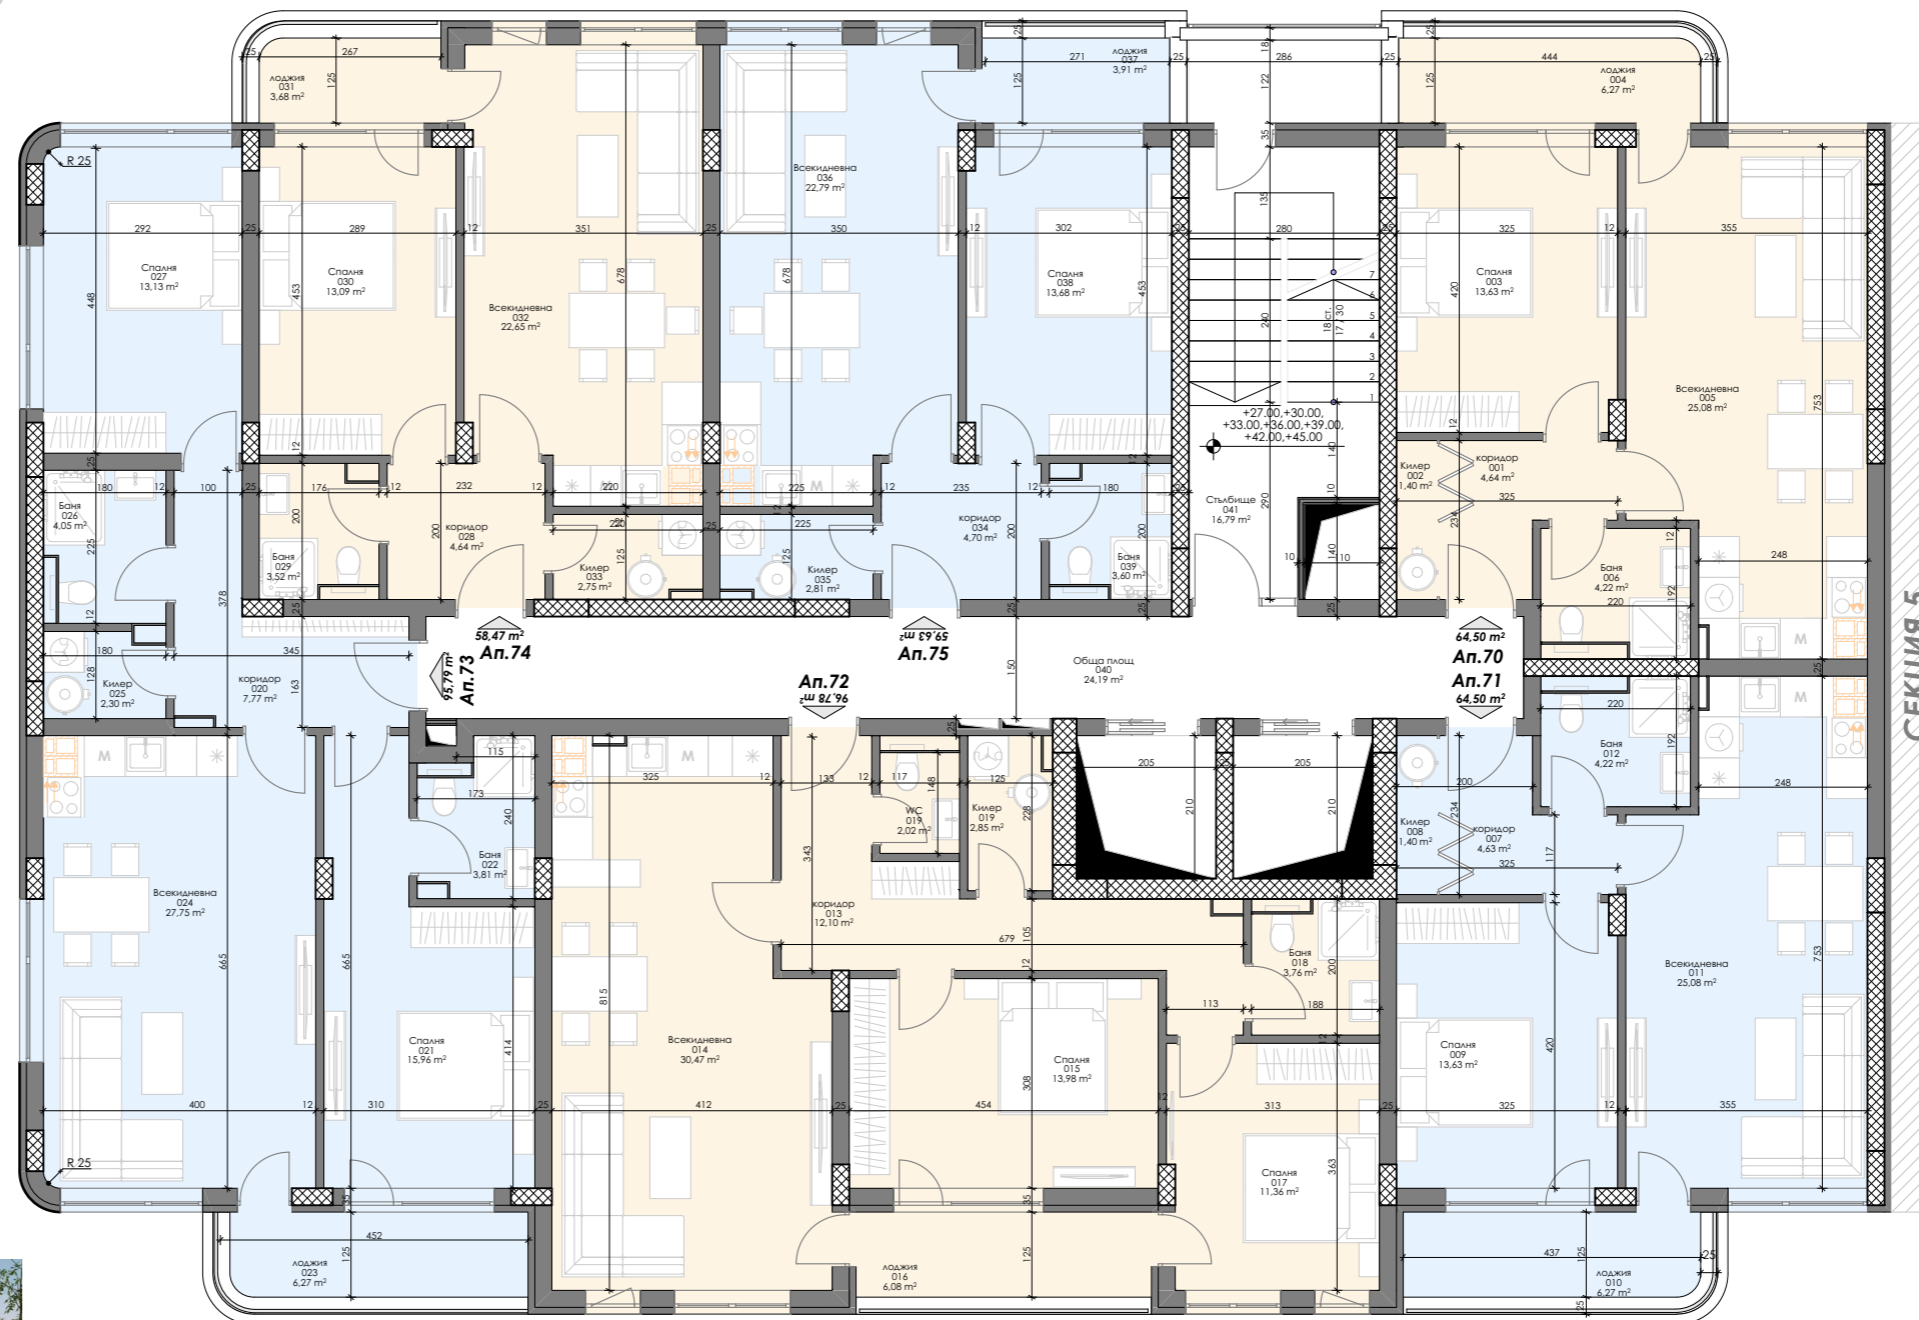


СХЕМА НА КОМПЛЕКСА

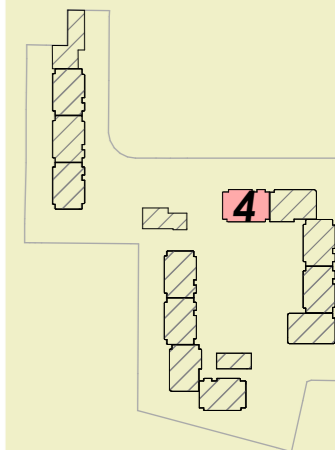

Площ на апартаментите

СЕКЦИЯ 4

- Ап.70 - 76,02 м²
- Ап.71 - 76,02 м²
- Ап.72 - 114,07 м²
- Ап.73 - 112,90 м²
- Ап.74 - 68,91 м²
- Ап.75 - 70,28 м²

ПЛОЩ НА НИВОТО -499,33 м²

28



Етаж 14 / Кота +39,00м.

ОТОПЛЕНИЕ: ПОДОВО



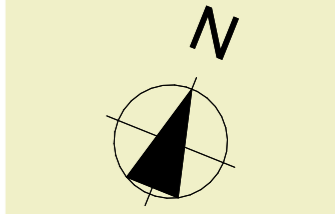


СХЕМА НА КОМПЛЕКСА

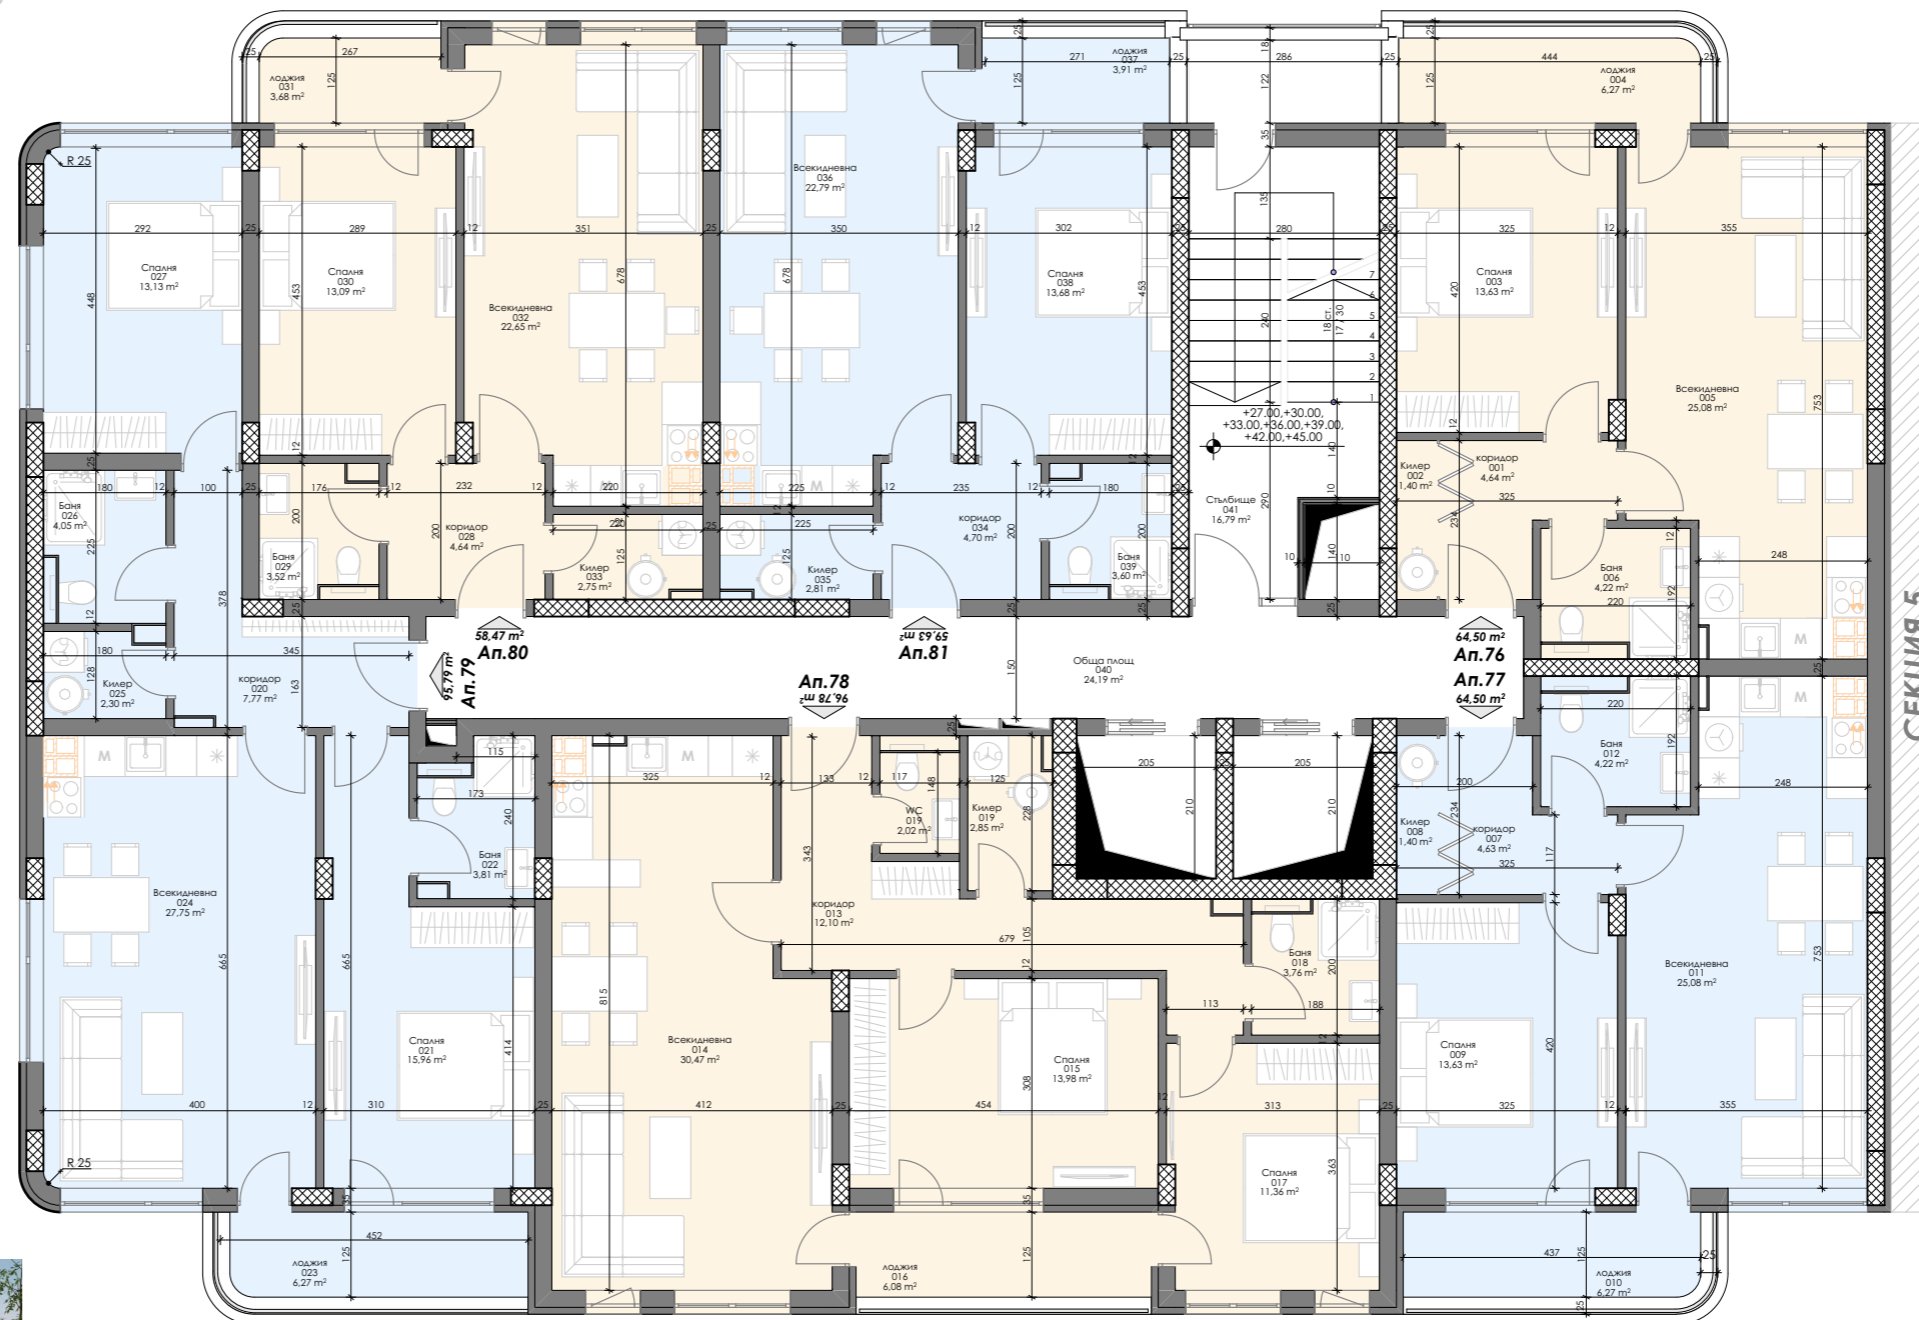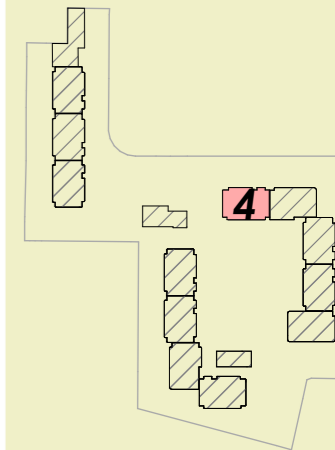

Площ на апартаментите

СЕКЦИЯ 4

- Ап.76 - 76,02 м²
- Ап.77 - 76,02 м²
- Ап.78 - 114,07 м²
- Ап.79 - 112,90 м²
- Ап.80 - 68,91 м²
- Ап.81 - 70,28 м²

ПЛОЩ НА НИВОТО -499,33 м²

29



Етаж 15 / Кота +42,00м.

ОТОПЛЕНИЕ: ПОДОВО


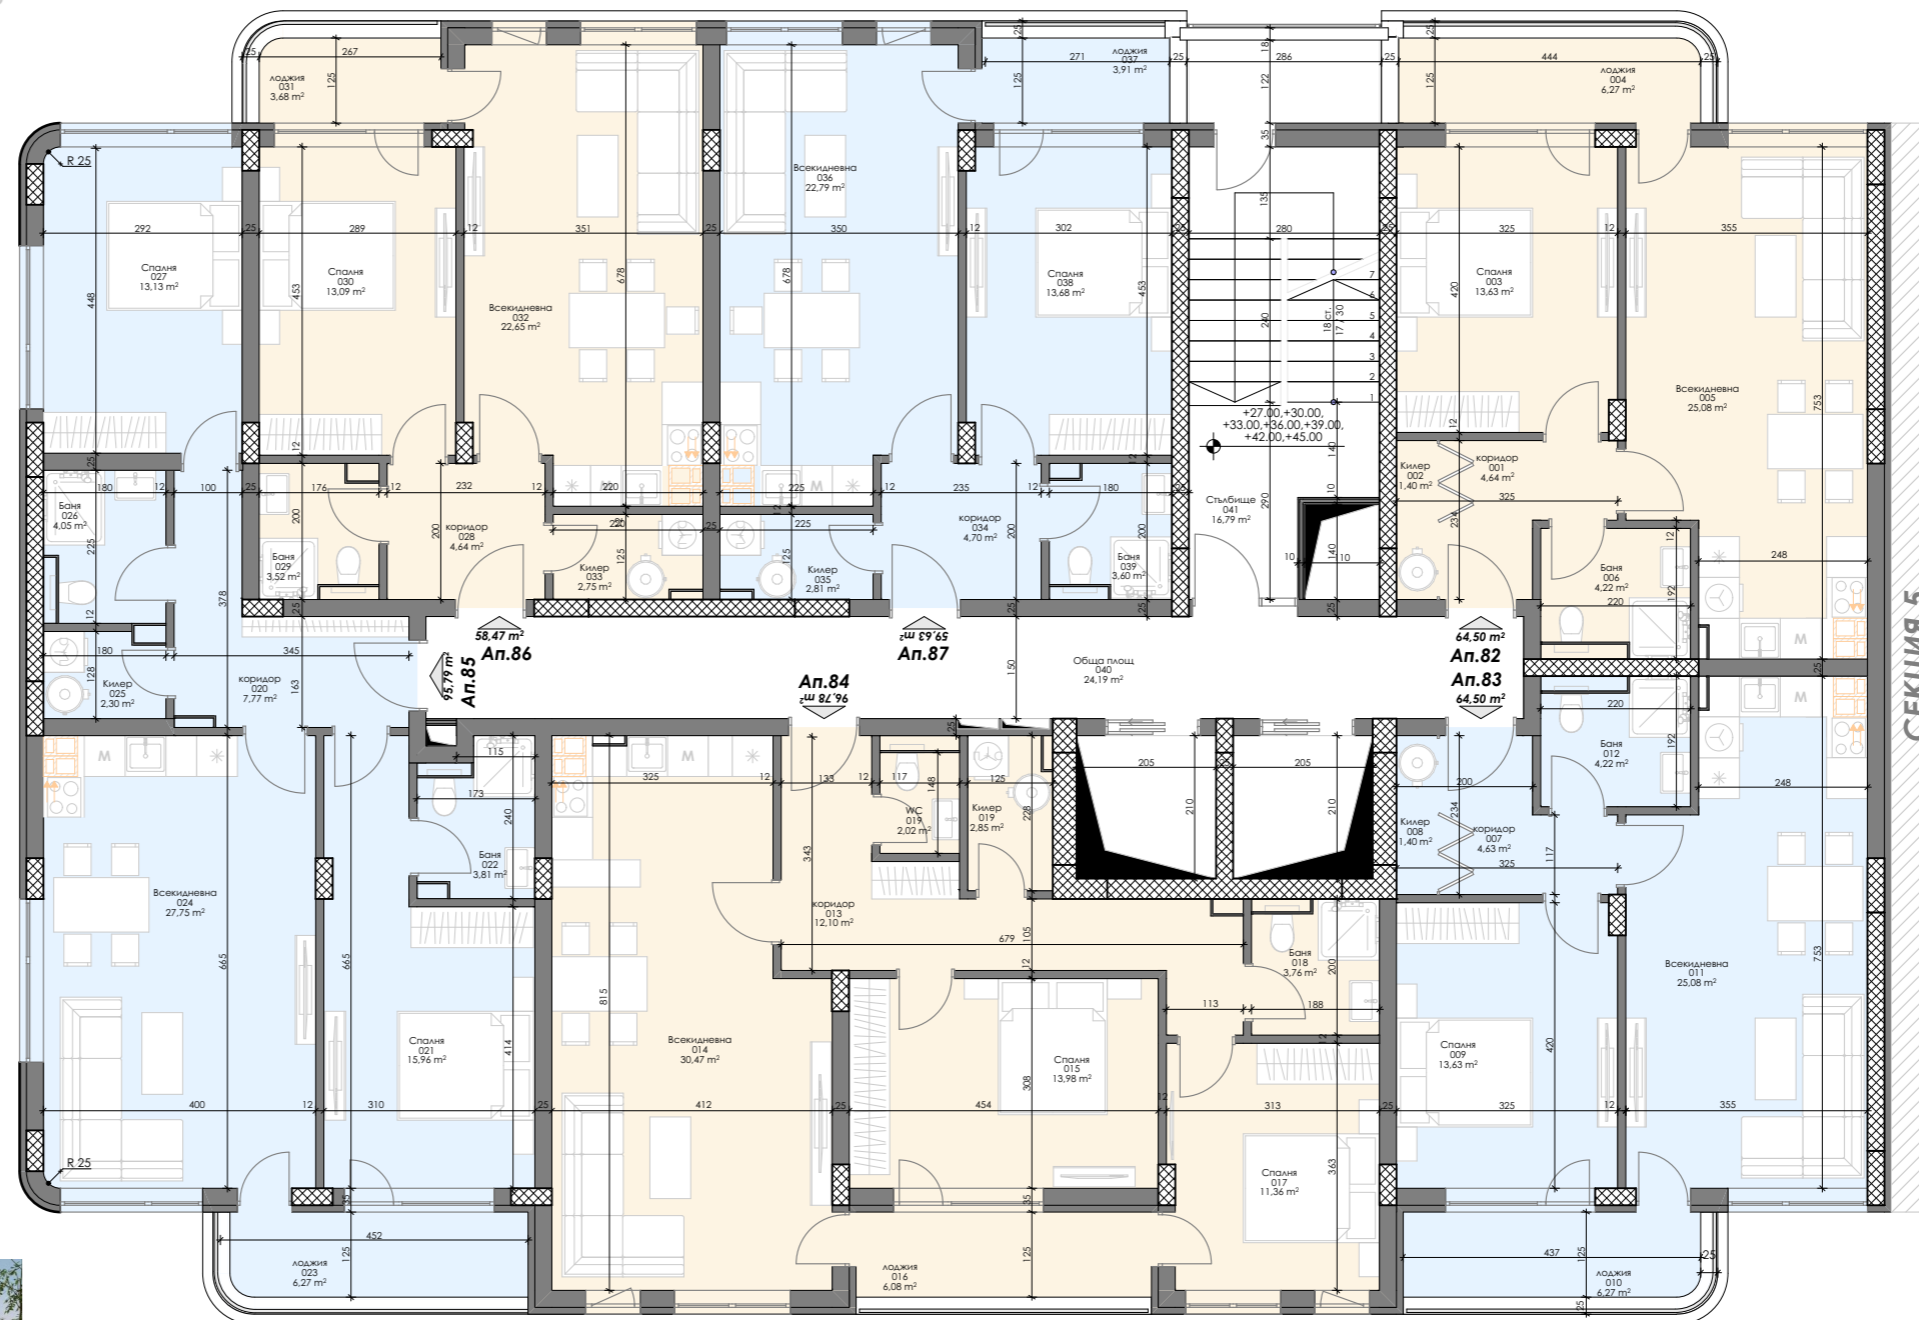


СХЕМА НА КОМПЛЕКСА

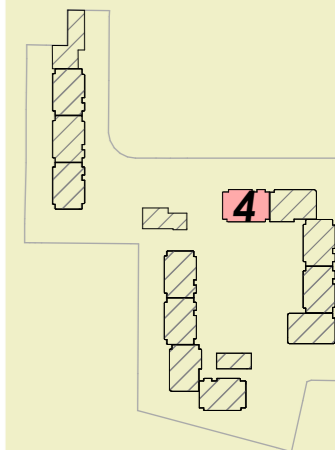

Площ на апартаментите

СЕКЦИЯ 4

- Ап.82 - 76,02 м²
- Ап.83 - 76,02 м²
- Ап.84 - 114,07 м²
- Ап.85 - 112,90 м²
- Ап.86 - 68,91 м²
- Ап.87 - 70,28 м²

ПЛОЩ НА НИВОТО -499,33 м²

30



Етаж 16 / Кота +45,00м.

ОТОПЛЕНИЕ: ПОДОВО



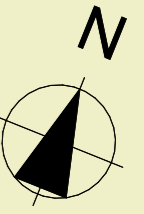


СХЕМА НА КОМПЛЕКСА

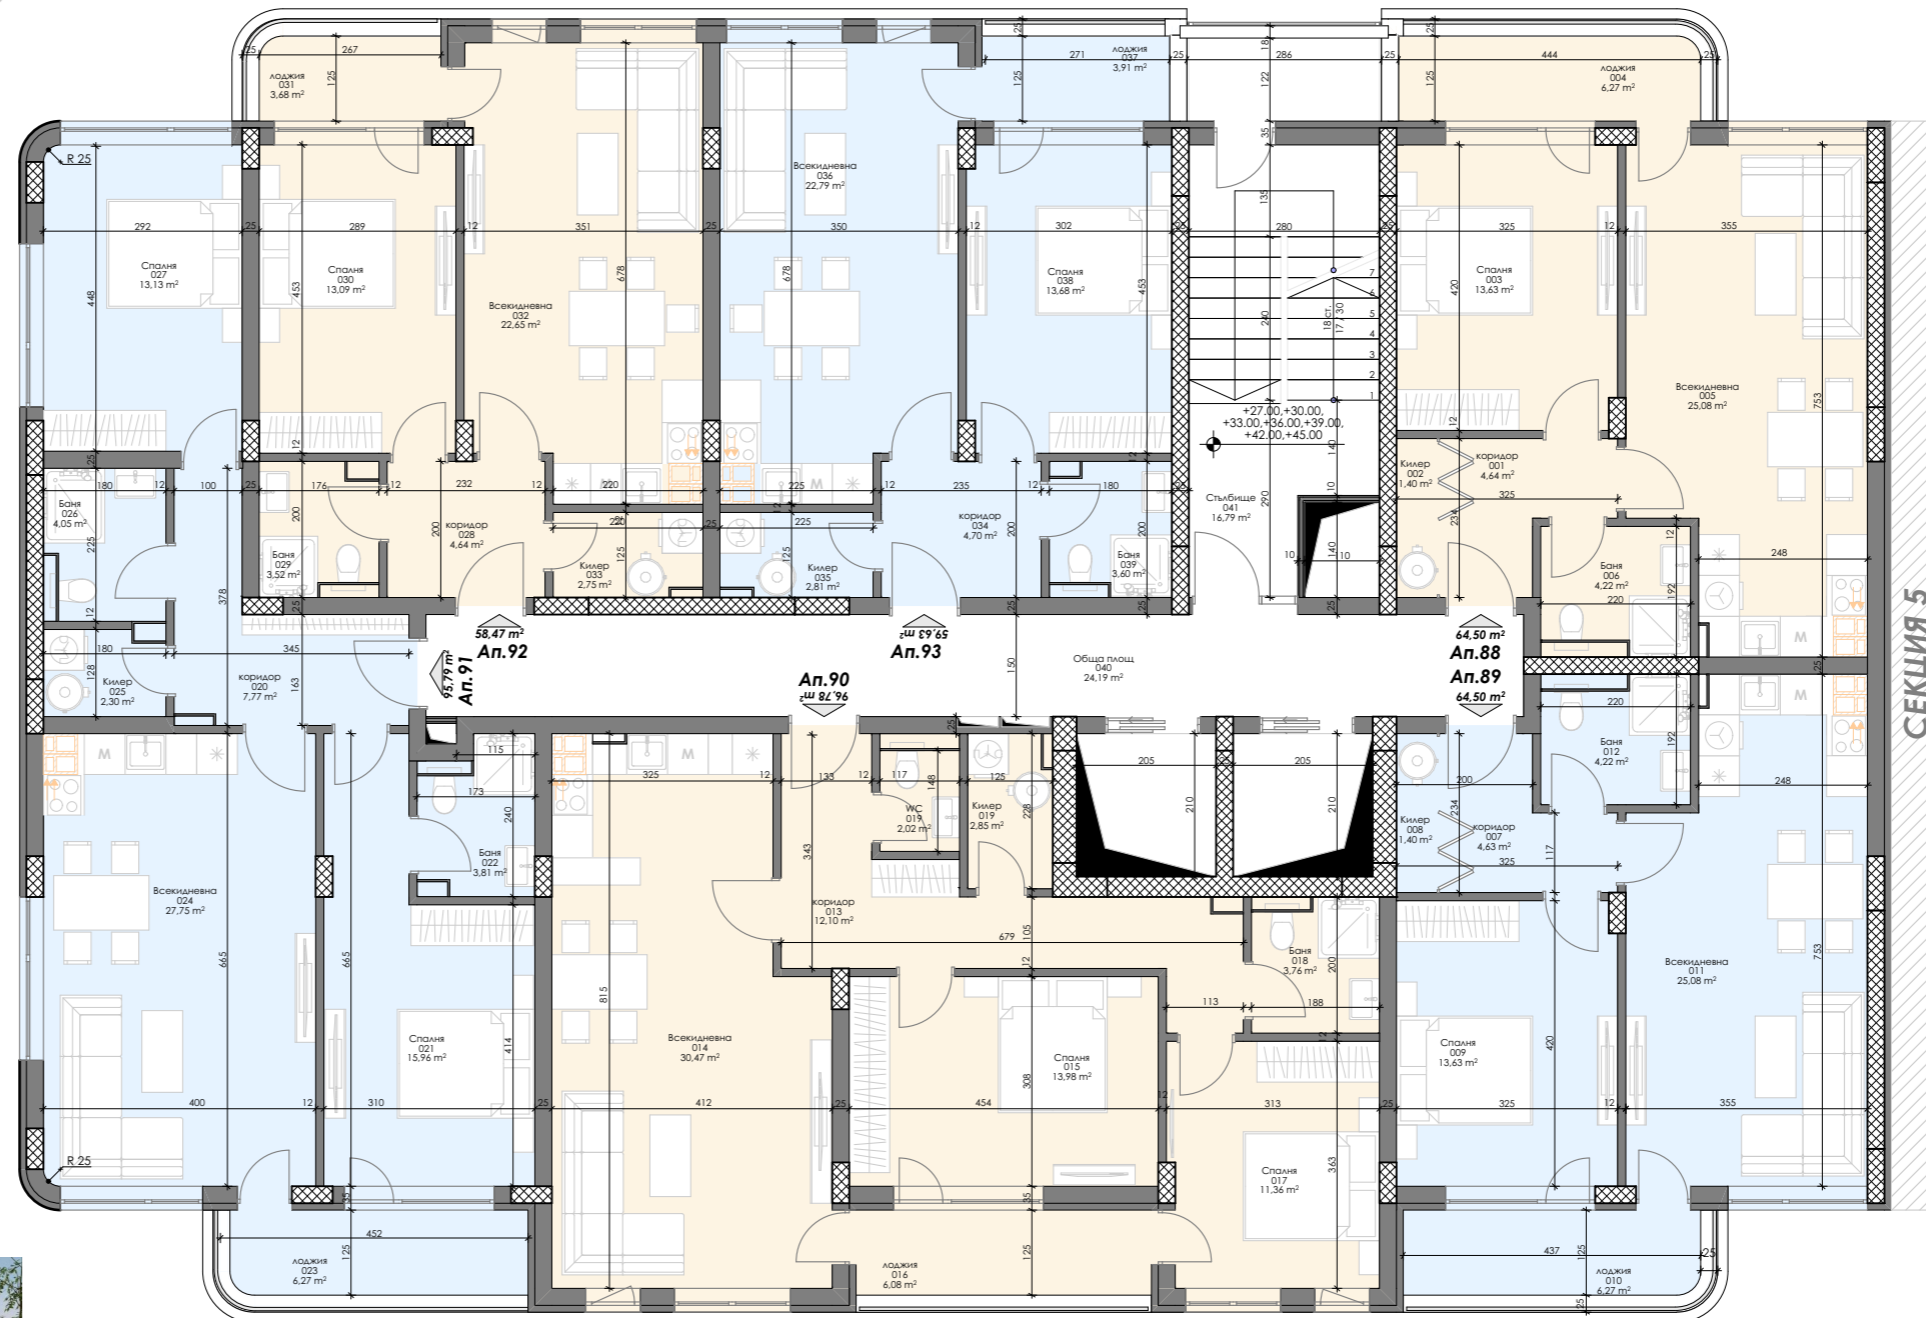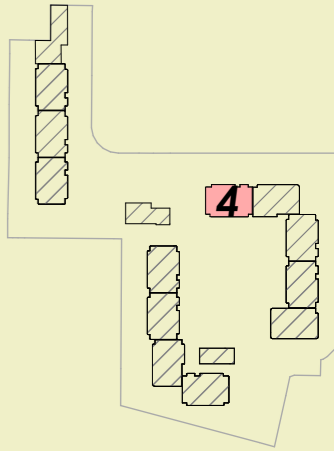

Площ на апартаментите

СЕКЦИЯ 4

- Ап.88 - 76,02 м²
- Ап.89 - 76,02 м²
- Ап.90 - 114,07 м²
- Ап.91 - 112,90 м²
- Ап.92 - 68,91 м²
- Ап.93 - 70,28 м²


ПЛОЩ НА НИВОТО -499,33 м²

31



Етаж 17 / Кота +48,00м.

ОТОПЛЕНИЕ: ПОДОВО

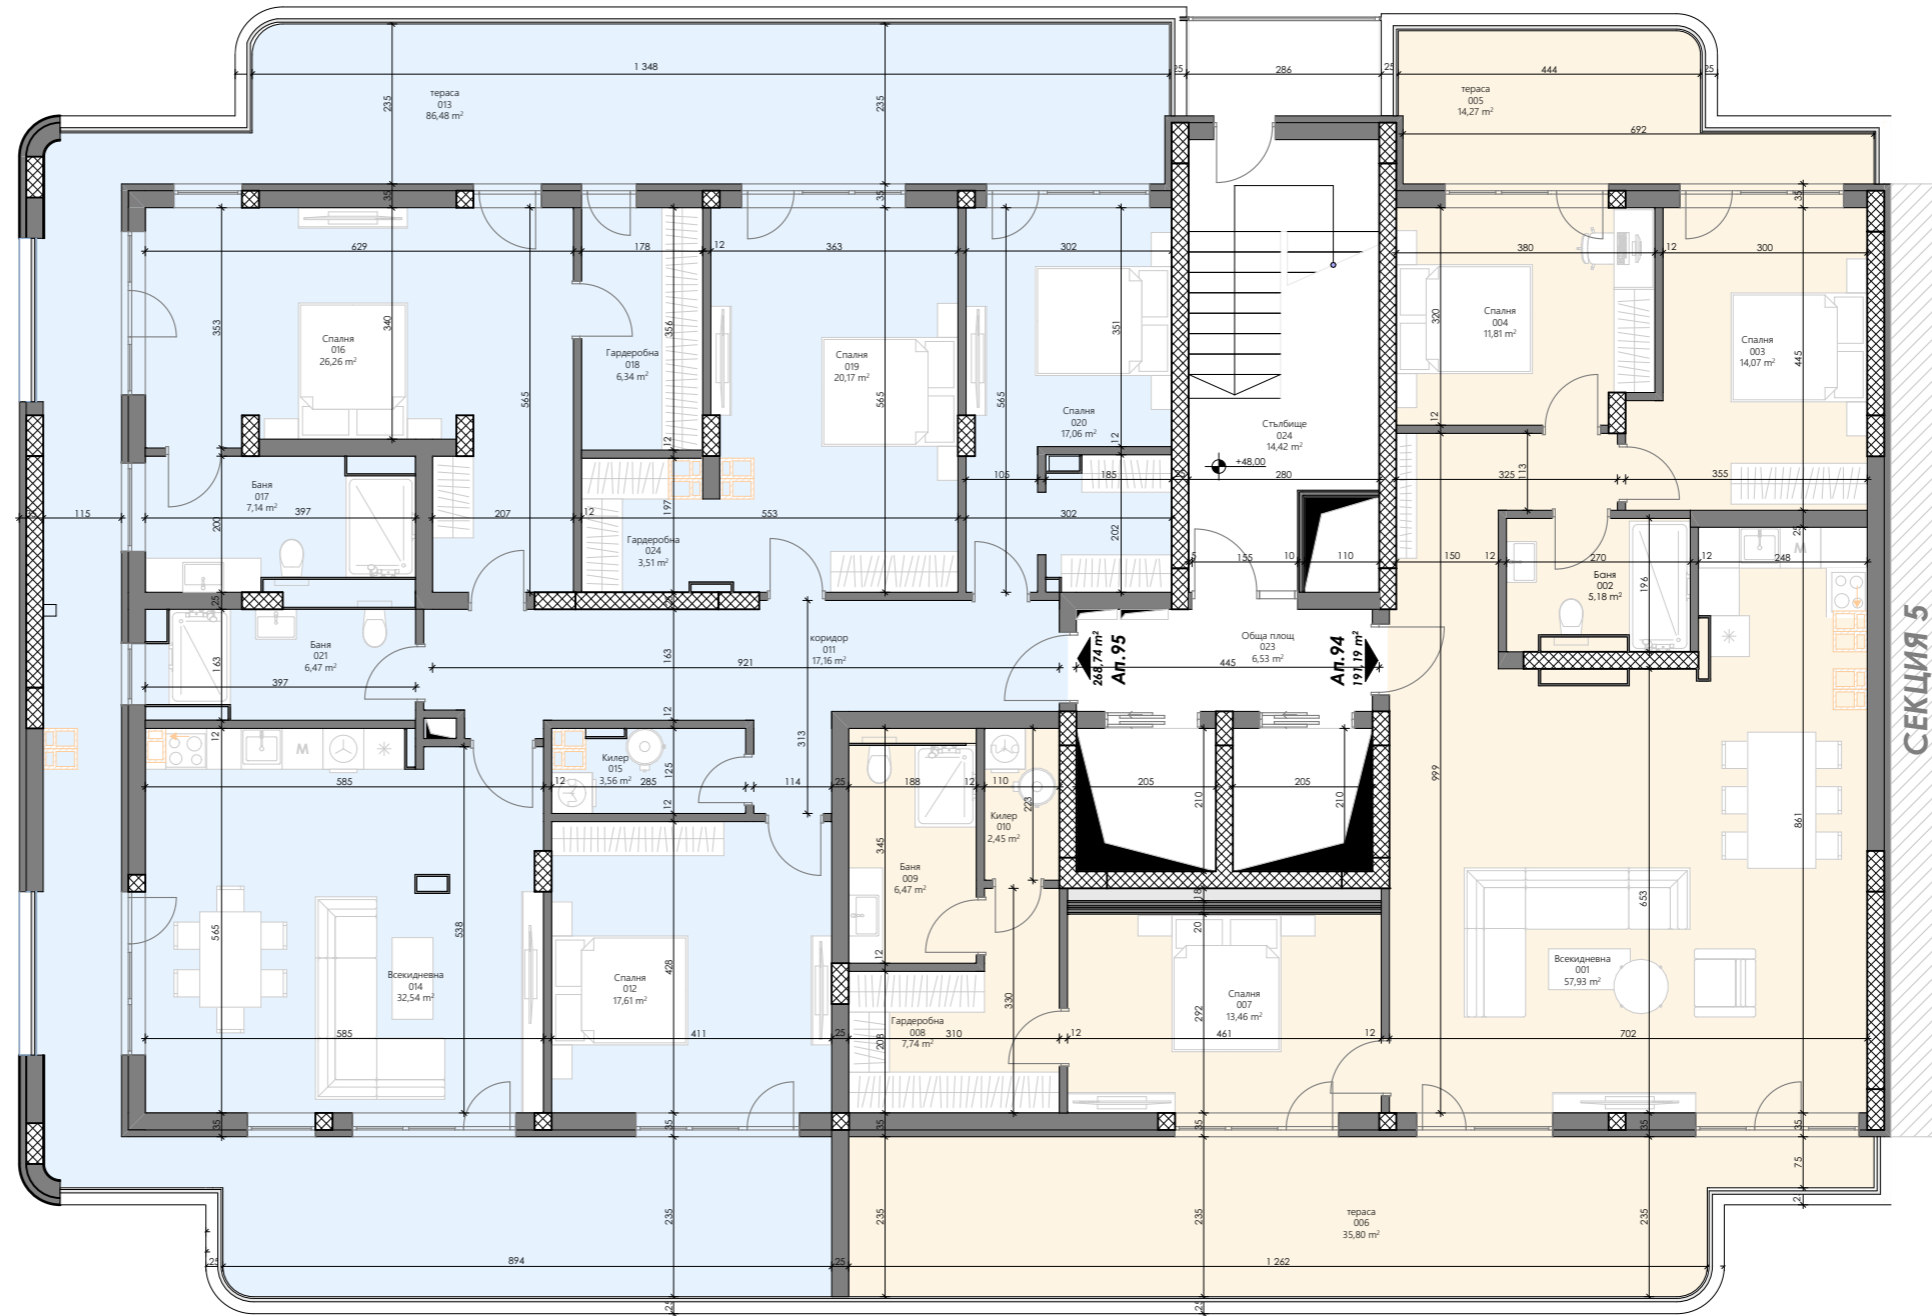

СЕКЦИЯ 5


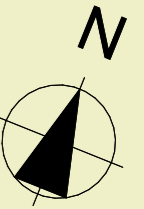


СХЕМА НА КОМПЛЕКСА

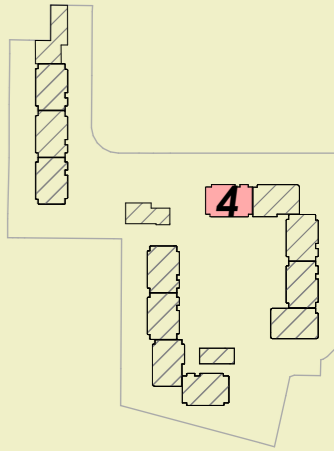

Площ на апартаментите

СЕКЦИЯ 4

Ап.94 - 216,40 м²
Ап.95 - 301,29 м²

ПЛОЩ НА НИВОТО -499,33 м²

32



