



Етаж 1 / Кота +0,00 м.

ОТОПЛЕНИЕ: КЛИМАТИЦИ



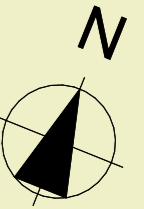


СХЕМА НА КОМПЛЕКСА

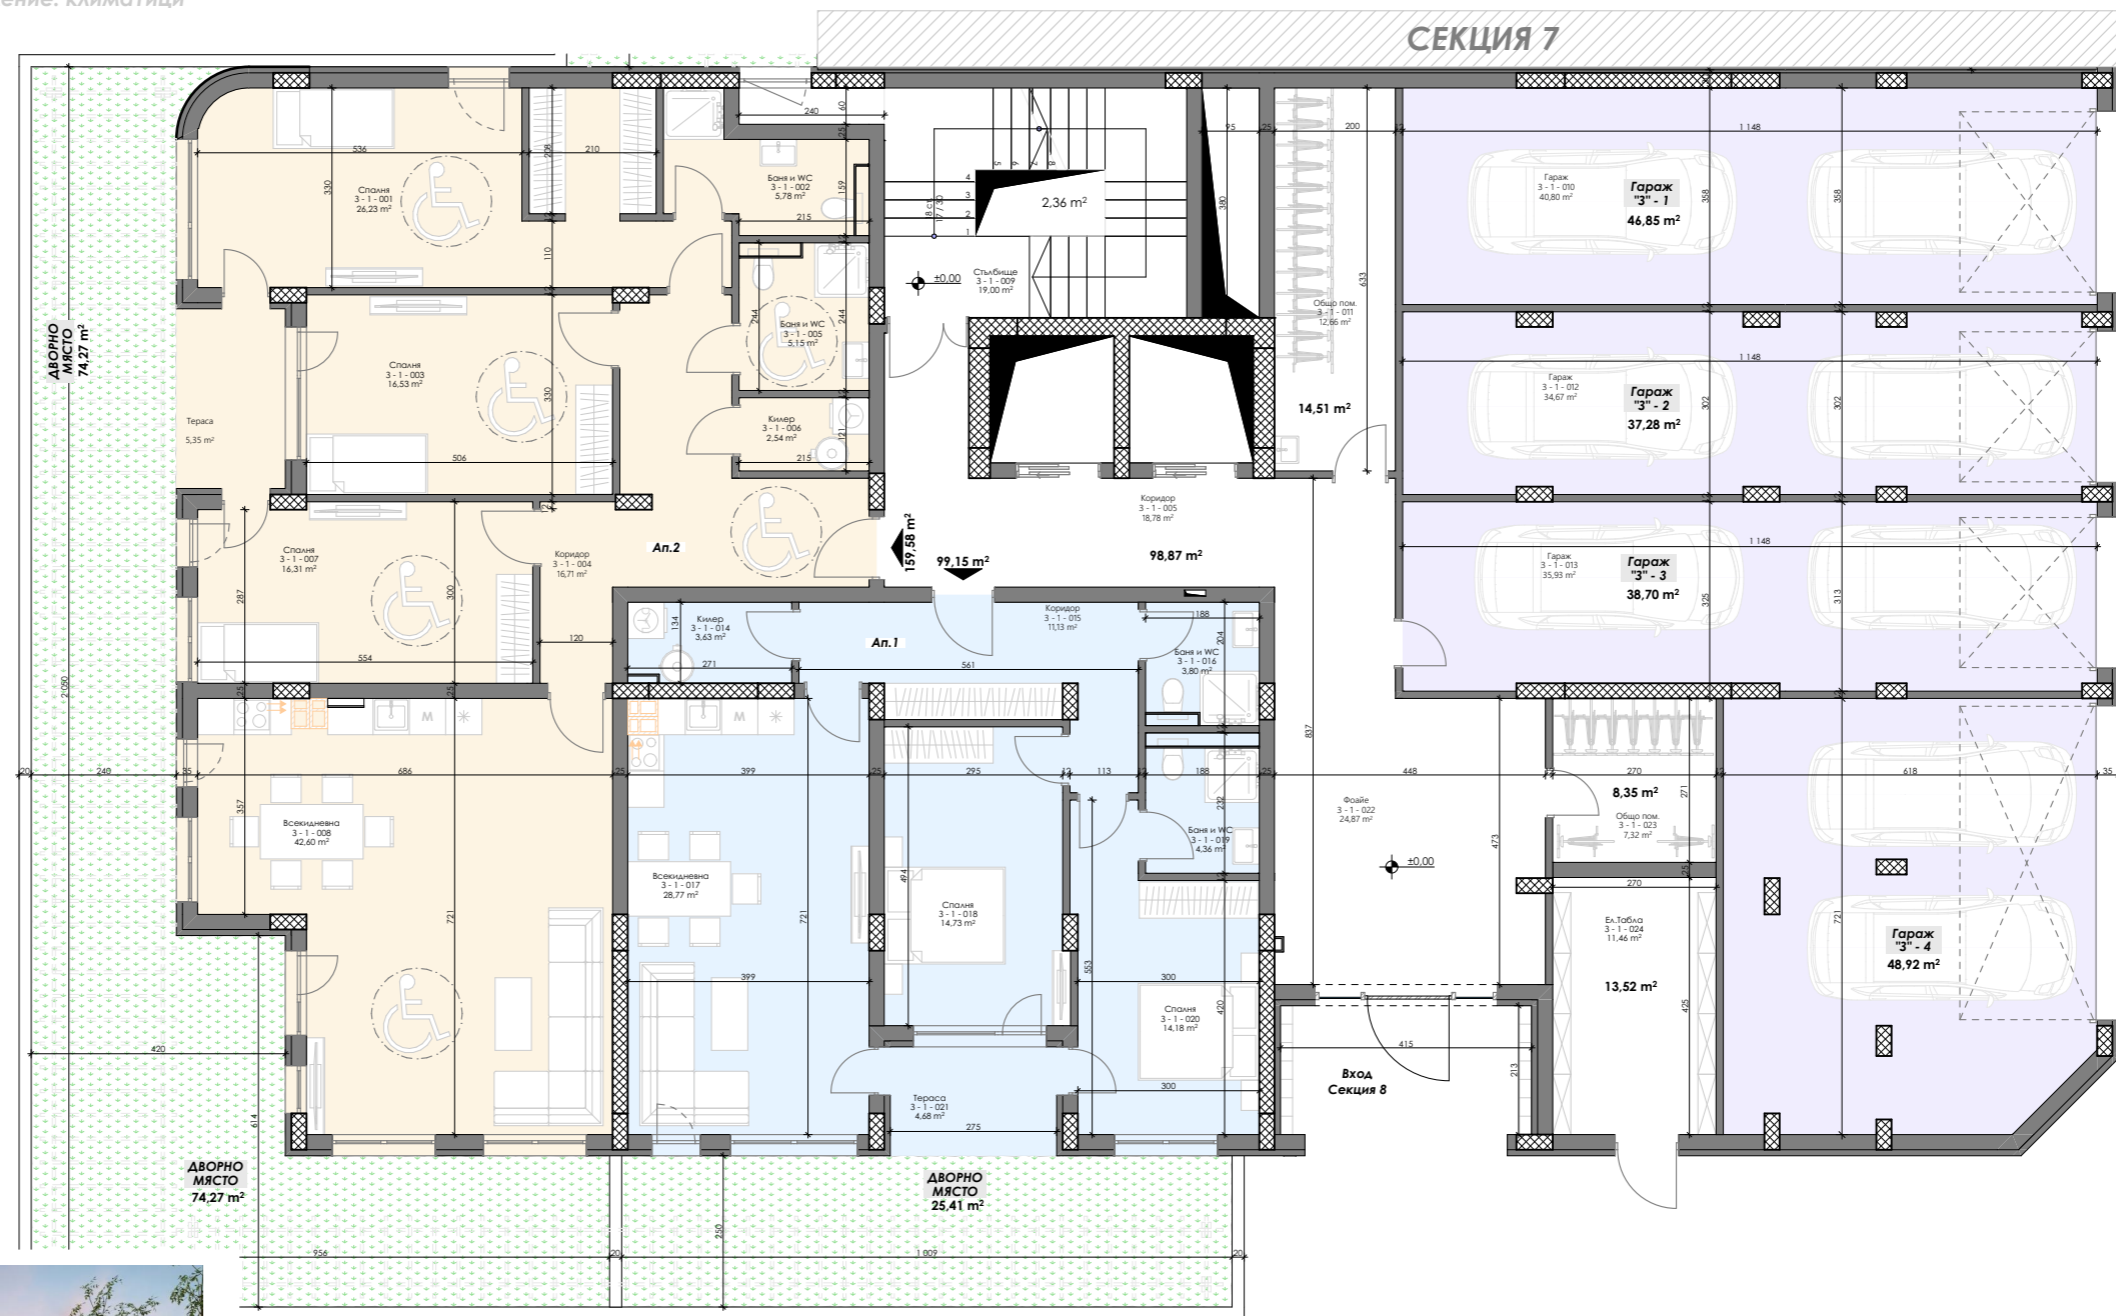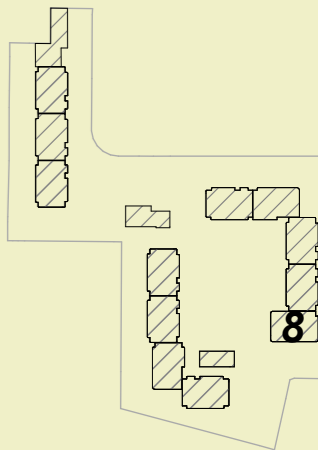

Площ на апартаментите

СЕКЦИЯ 8

Ап.1 - 117,47 м²
Ап.2 - 189,07 м²

ПЛОЩ НА НИВОТО - 569,65 м²

16



Етаж 2 / Кота +2,95 м.

отопление: климатици



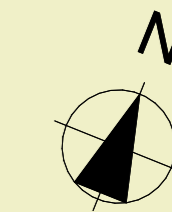


СХЕМА НА КОМПЛЕКСА

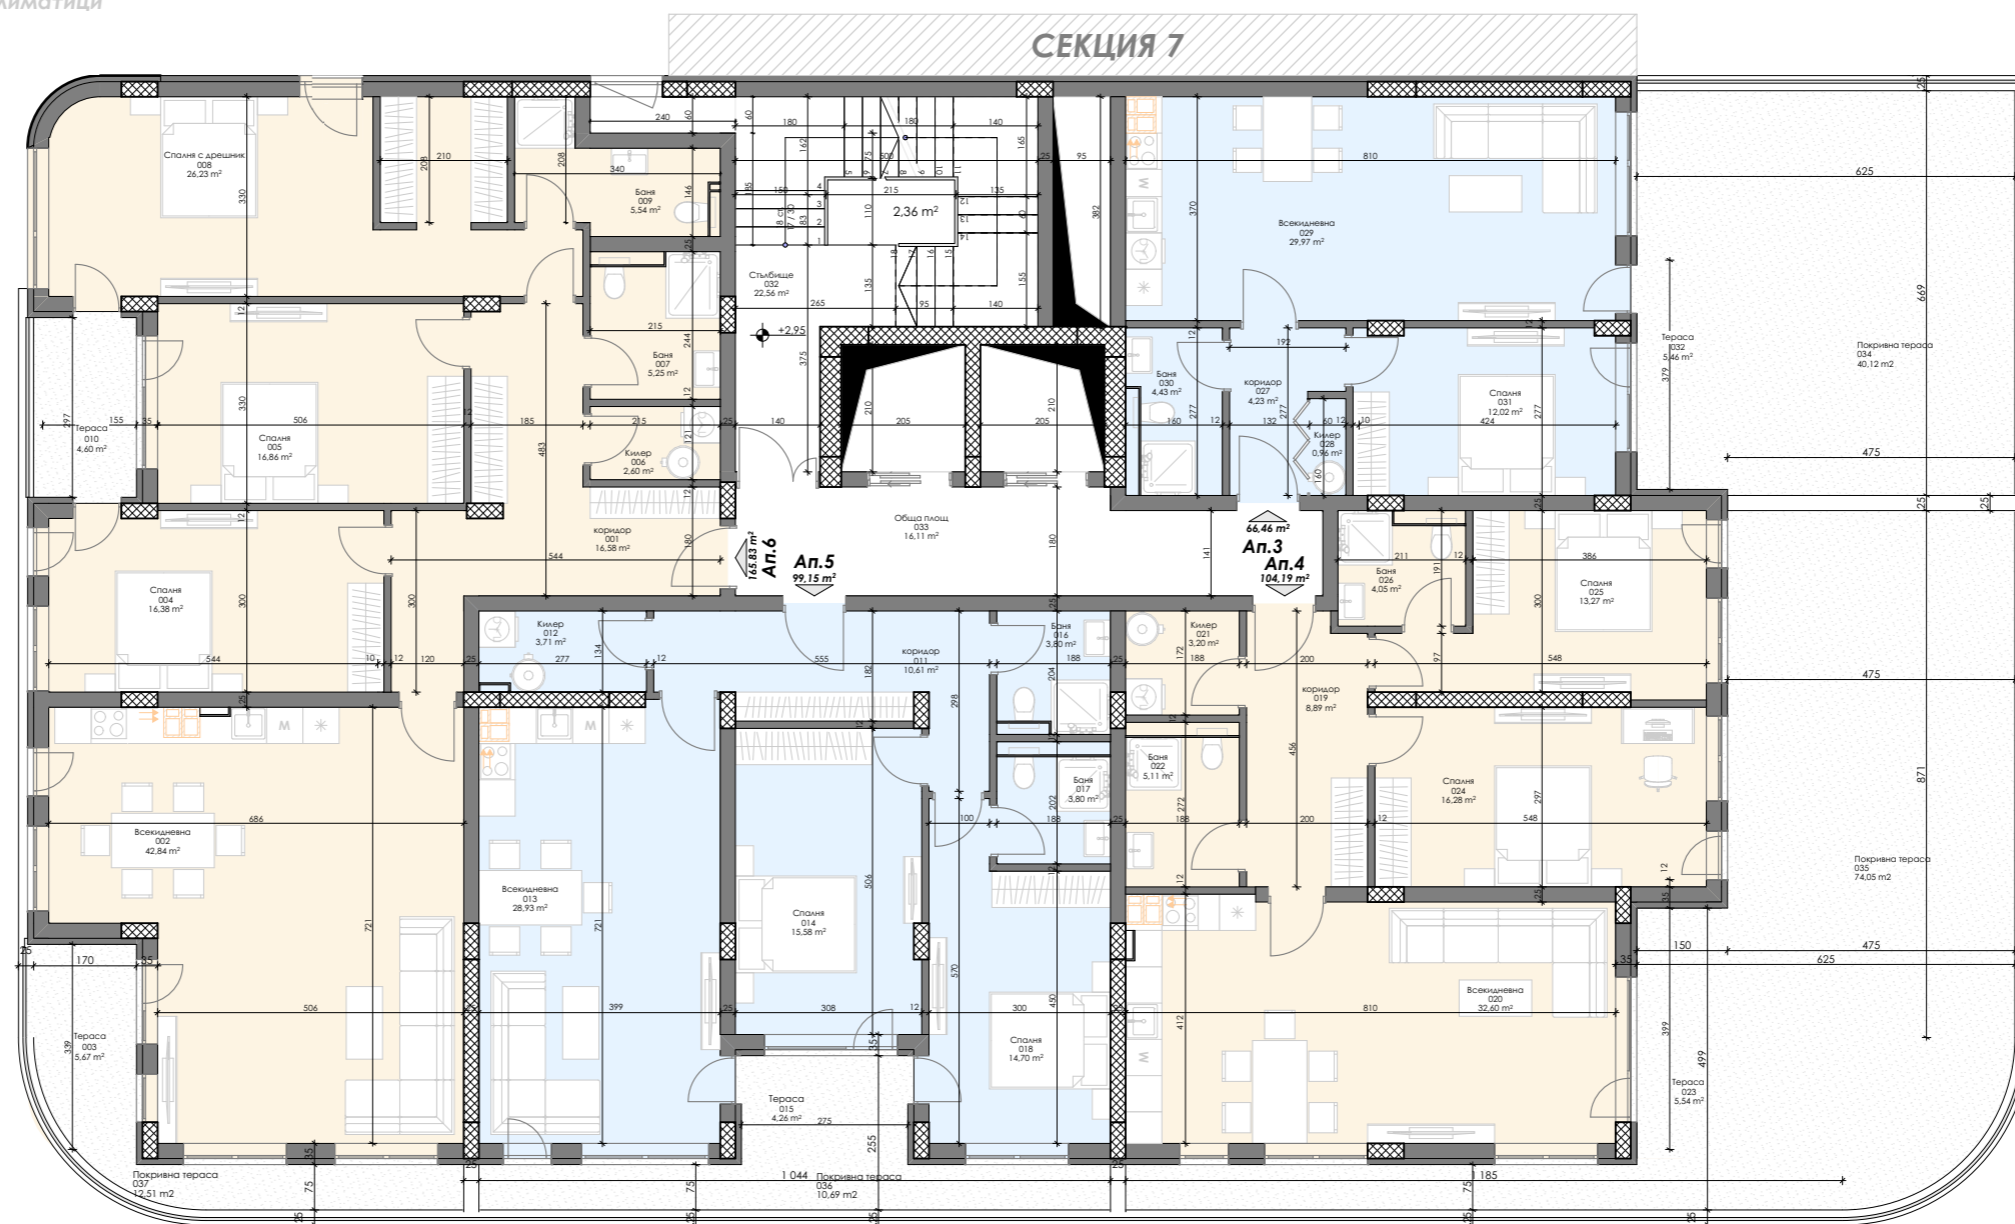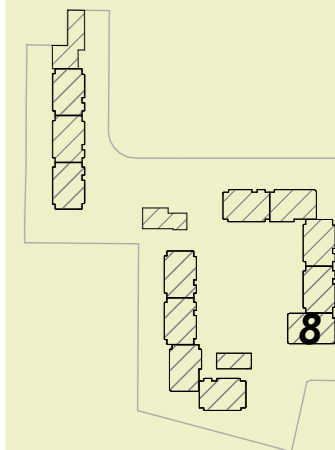

Площ на апартаментите

СЕКЦИЯ 8

- Ап.3 - 78,74 м²
- Ап.4 - 123,44 м²
- Ап.5 - 117,47 м²
- Ап.6 - 196,47 м²

ПЛОЩ НА НИВОТО -499,33 м²

17



Етаж 3 / Кота +5,95 м.

отопление: климатици



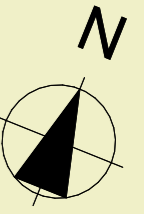


схема на комплекса

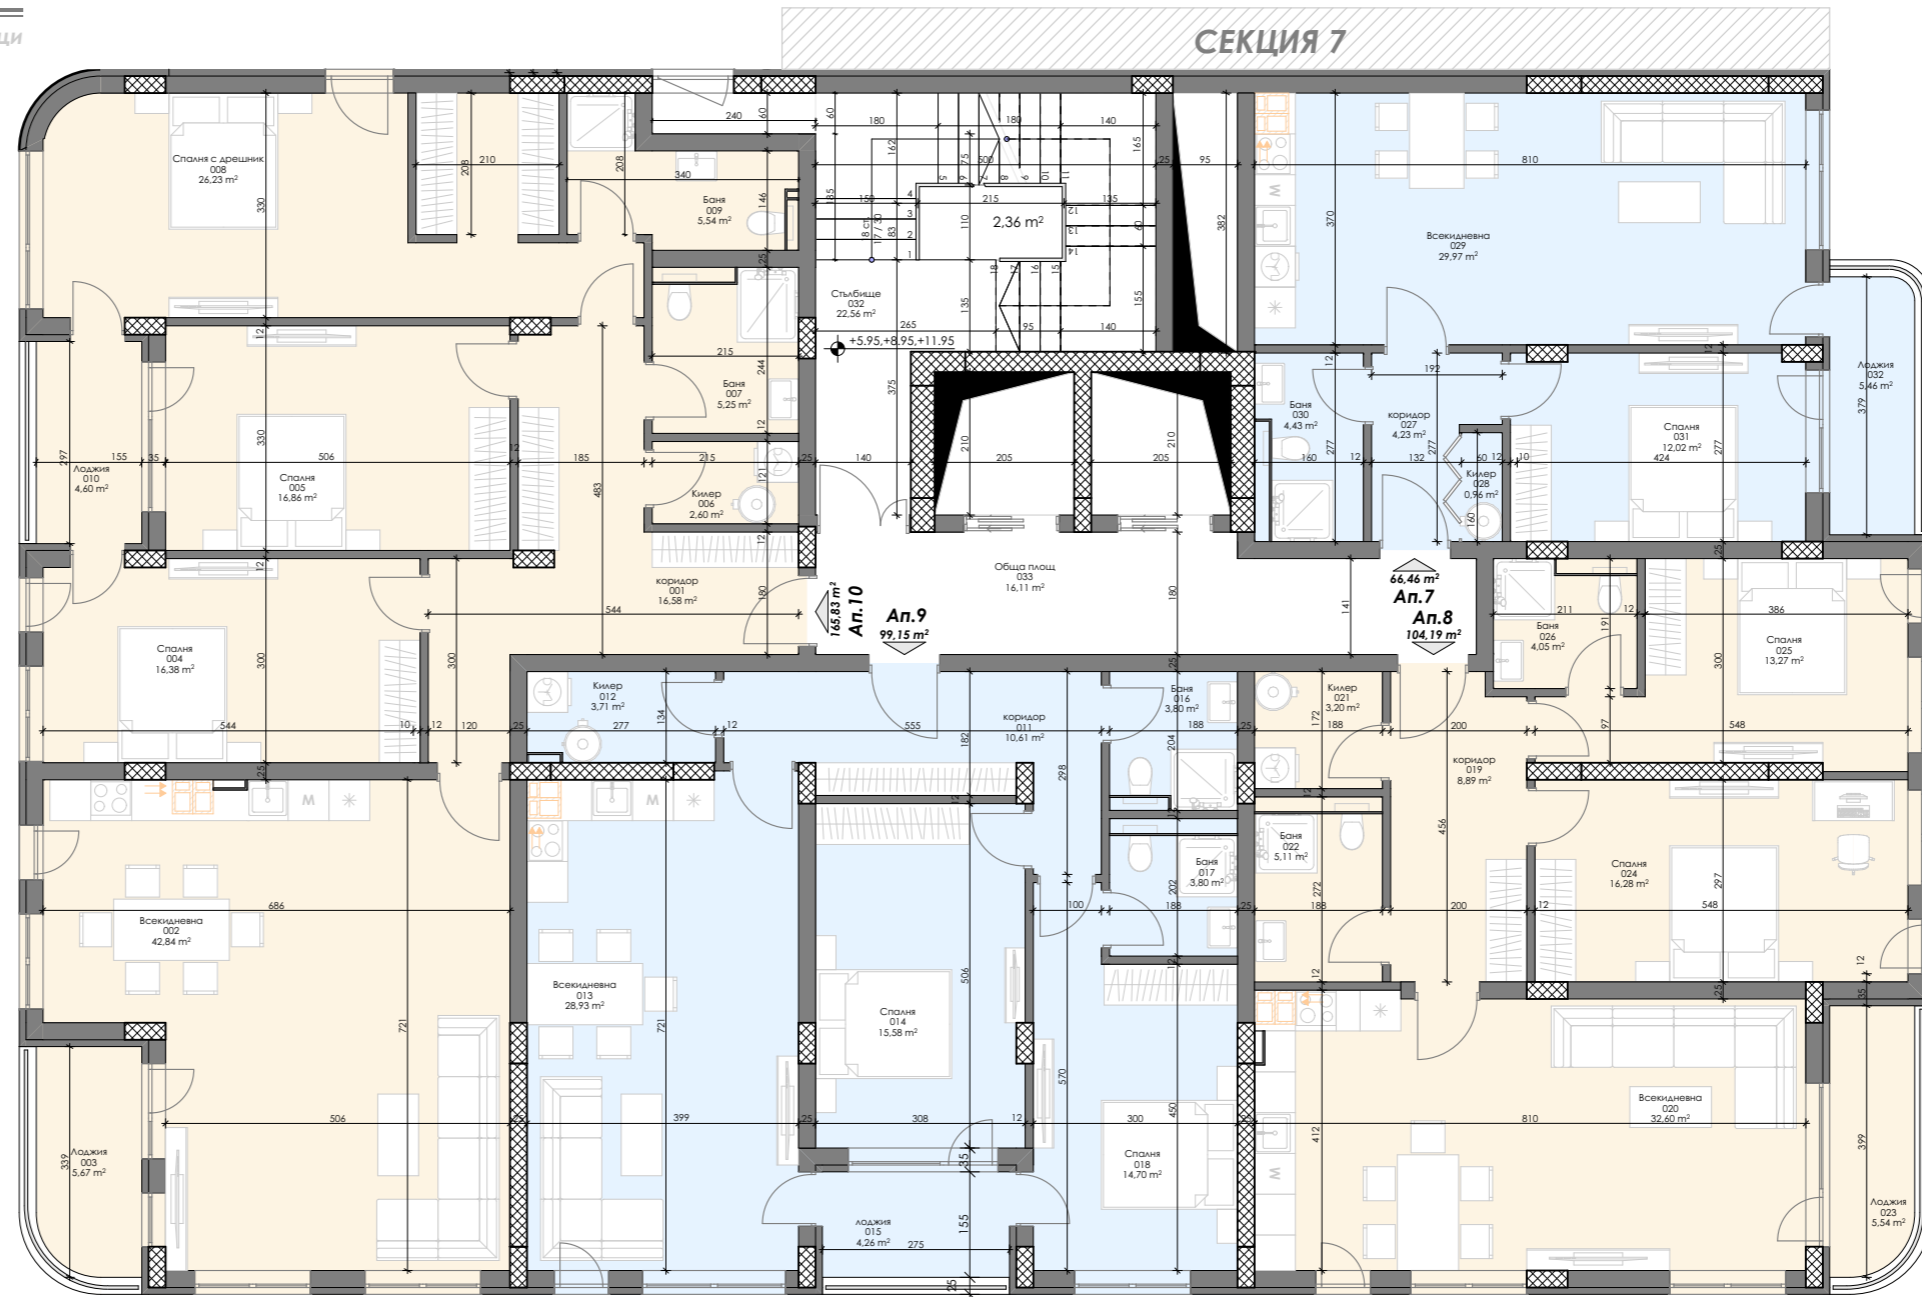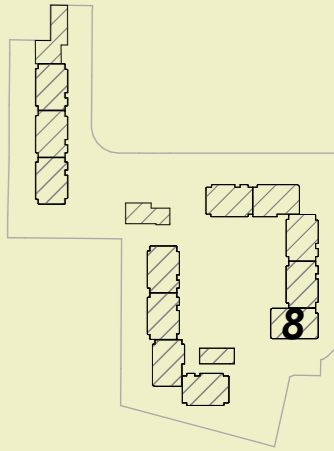

Площ на апартаментите

СЕКЦИЯ 8

- Ап.7 - 78,74 м²
- Ап.8 - 123,44 м²
- Ап.9 - 117,47 м²
- Ап.10 - 196,47 м²

ПЛОЩ НА НИВОТО -499,33 м²

18



Етаж 4 / Кота +8,95 м.

отопление: климатици


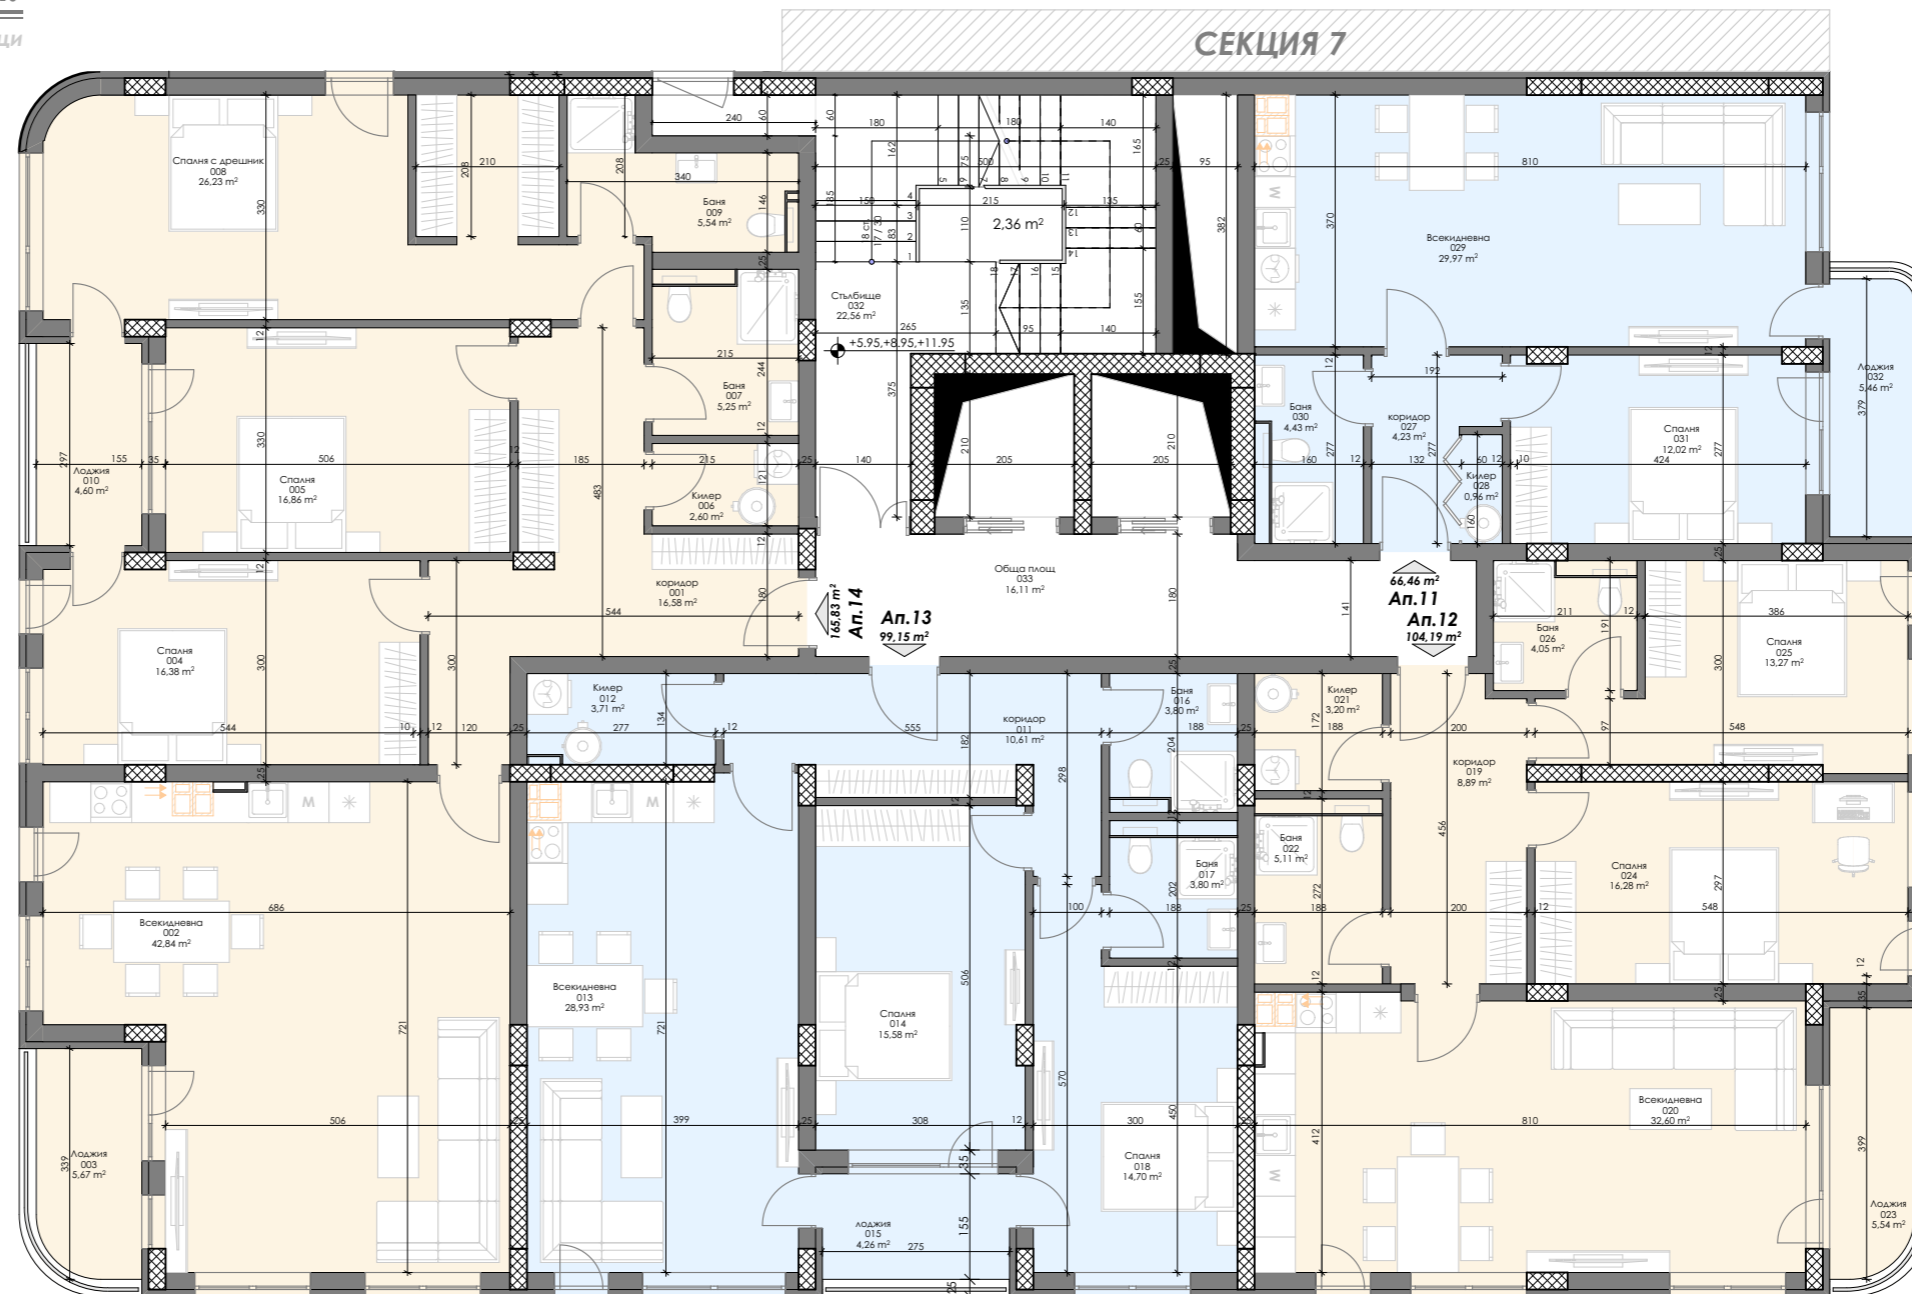


схема на комплекса

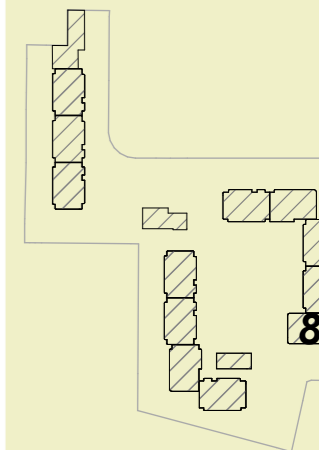

Площ на апартаментите

СЕКЦИЯ 8

- Ап.11 - 78,74 м²
- Ап.12 - 123,44 м²
- Ап.13 - 117,47 м²
- Ап.14 - 196,47 м²

ПЛОЩ НА НИВОТО -499,33 м²

19



Етаж 5 / Кота +11,95 м.

отопление: климатици



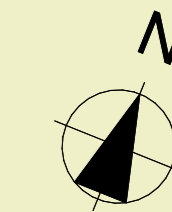


СХЕМА НА КОМПЛЕКСА

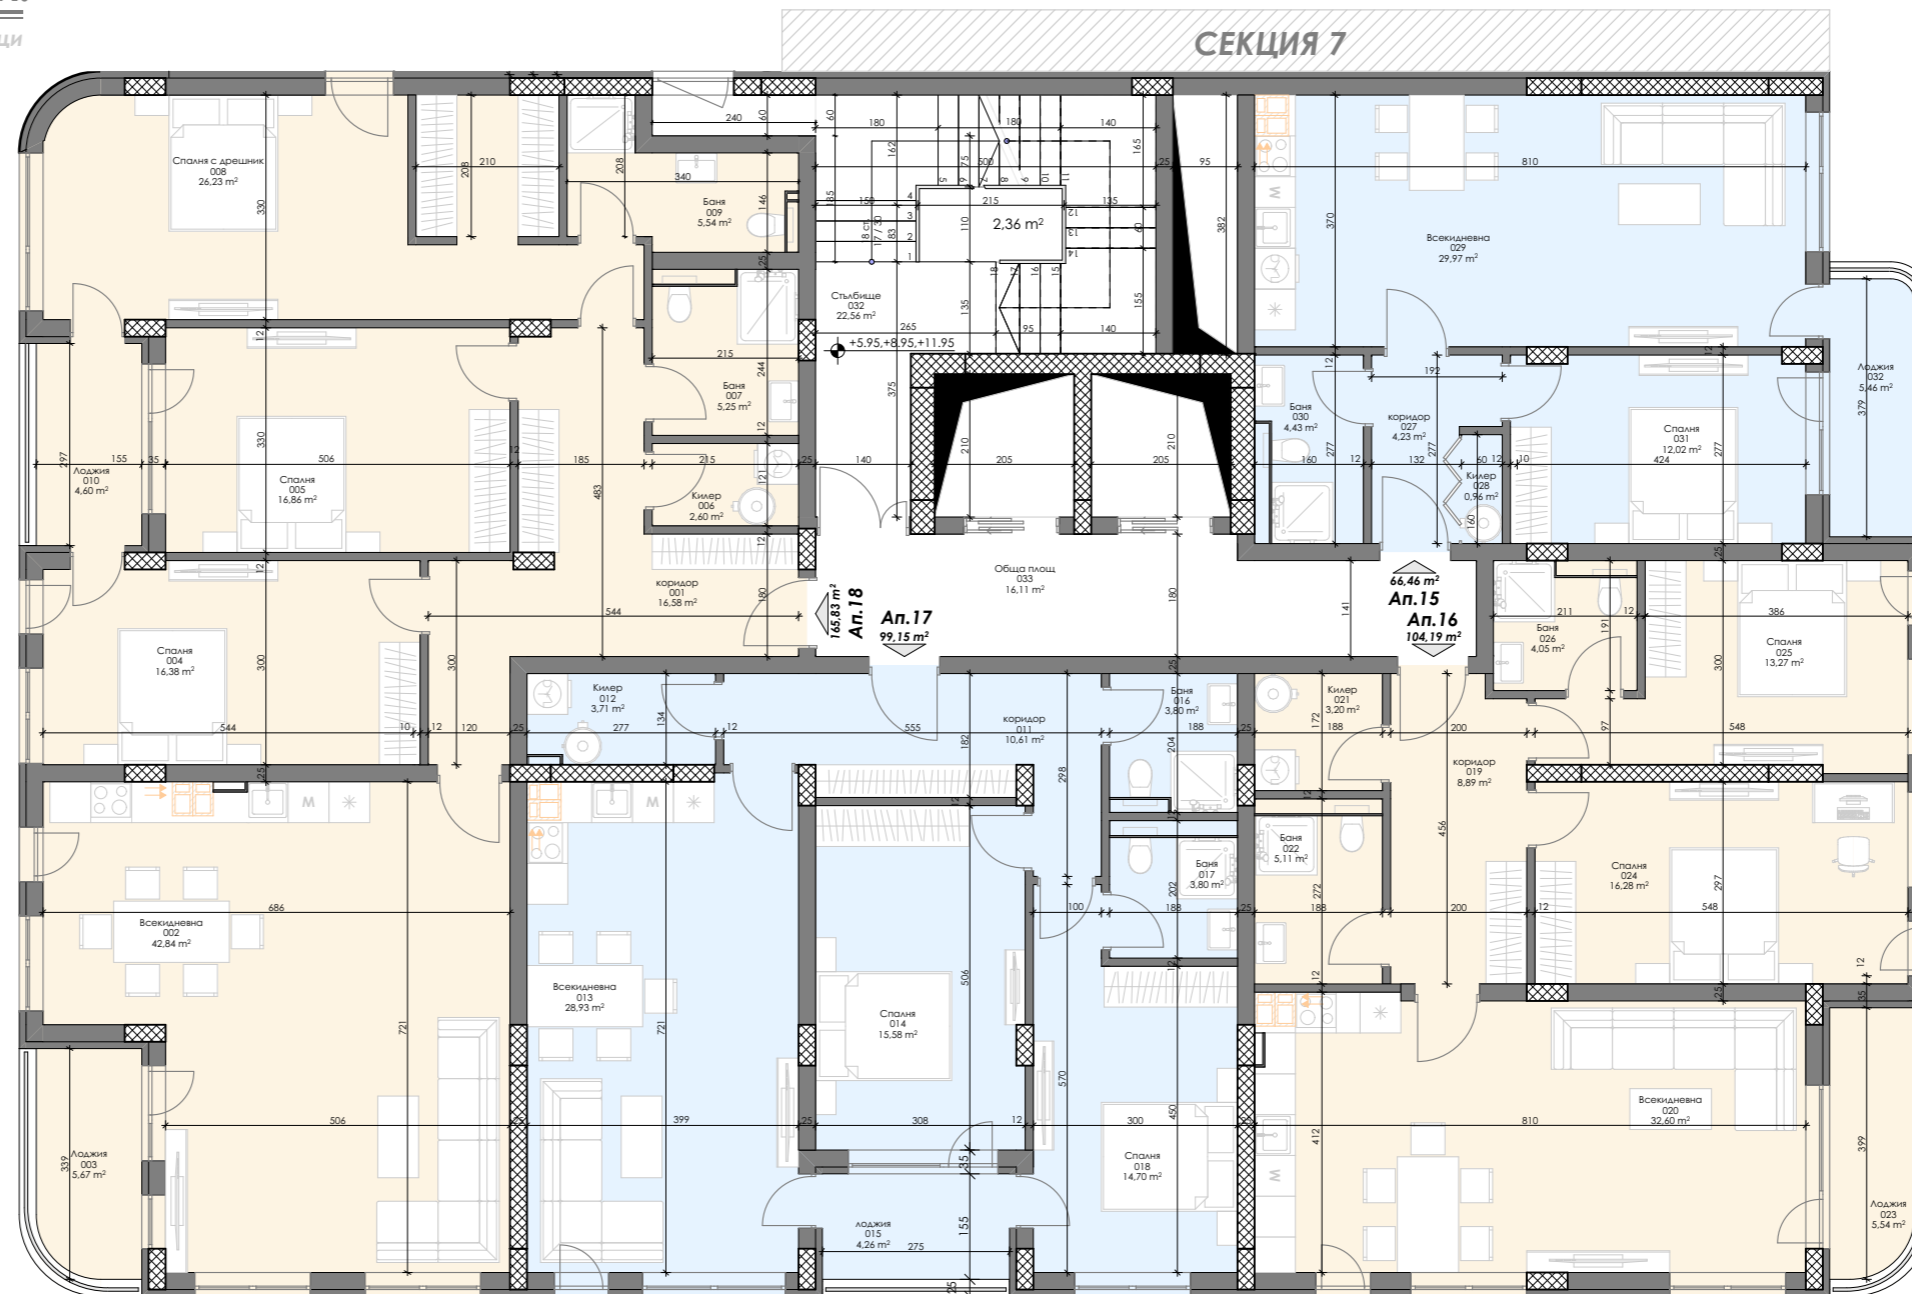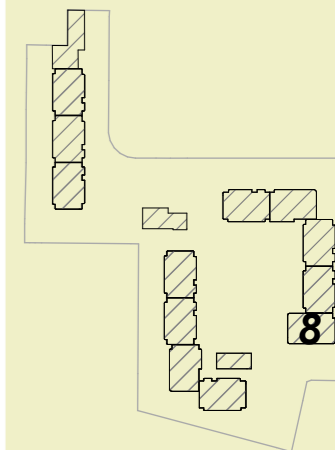

Площ на апартаментите

СЕКЦИЯ 8

- Ап.15 - 78,74 м²
- Ап.16 - 123,44 м²
- Ап.17 - 117,47 м²
- Ап.18 - 196,47 м²

ПЛОЩ НА НИВОТО -499,33 м²

20



Етаж 6 / Кота +15,00м.

ОТОПЛЕНИЕ: ПODOBO


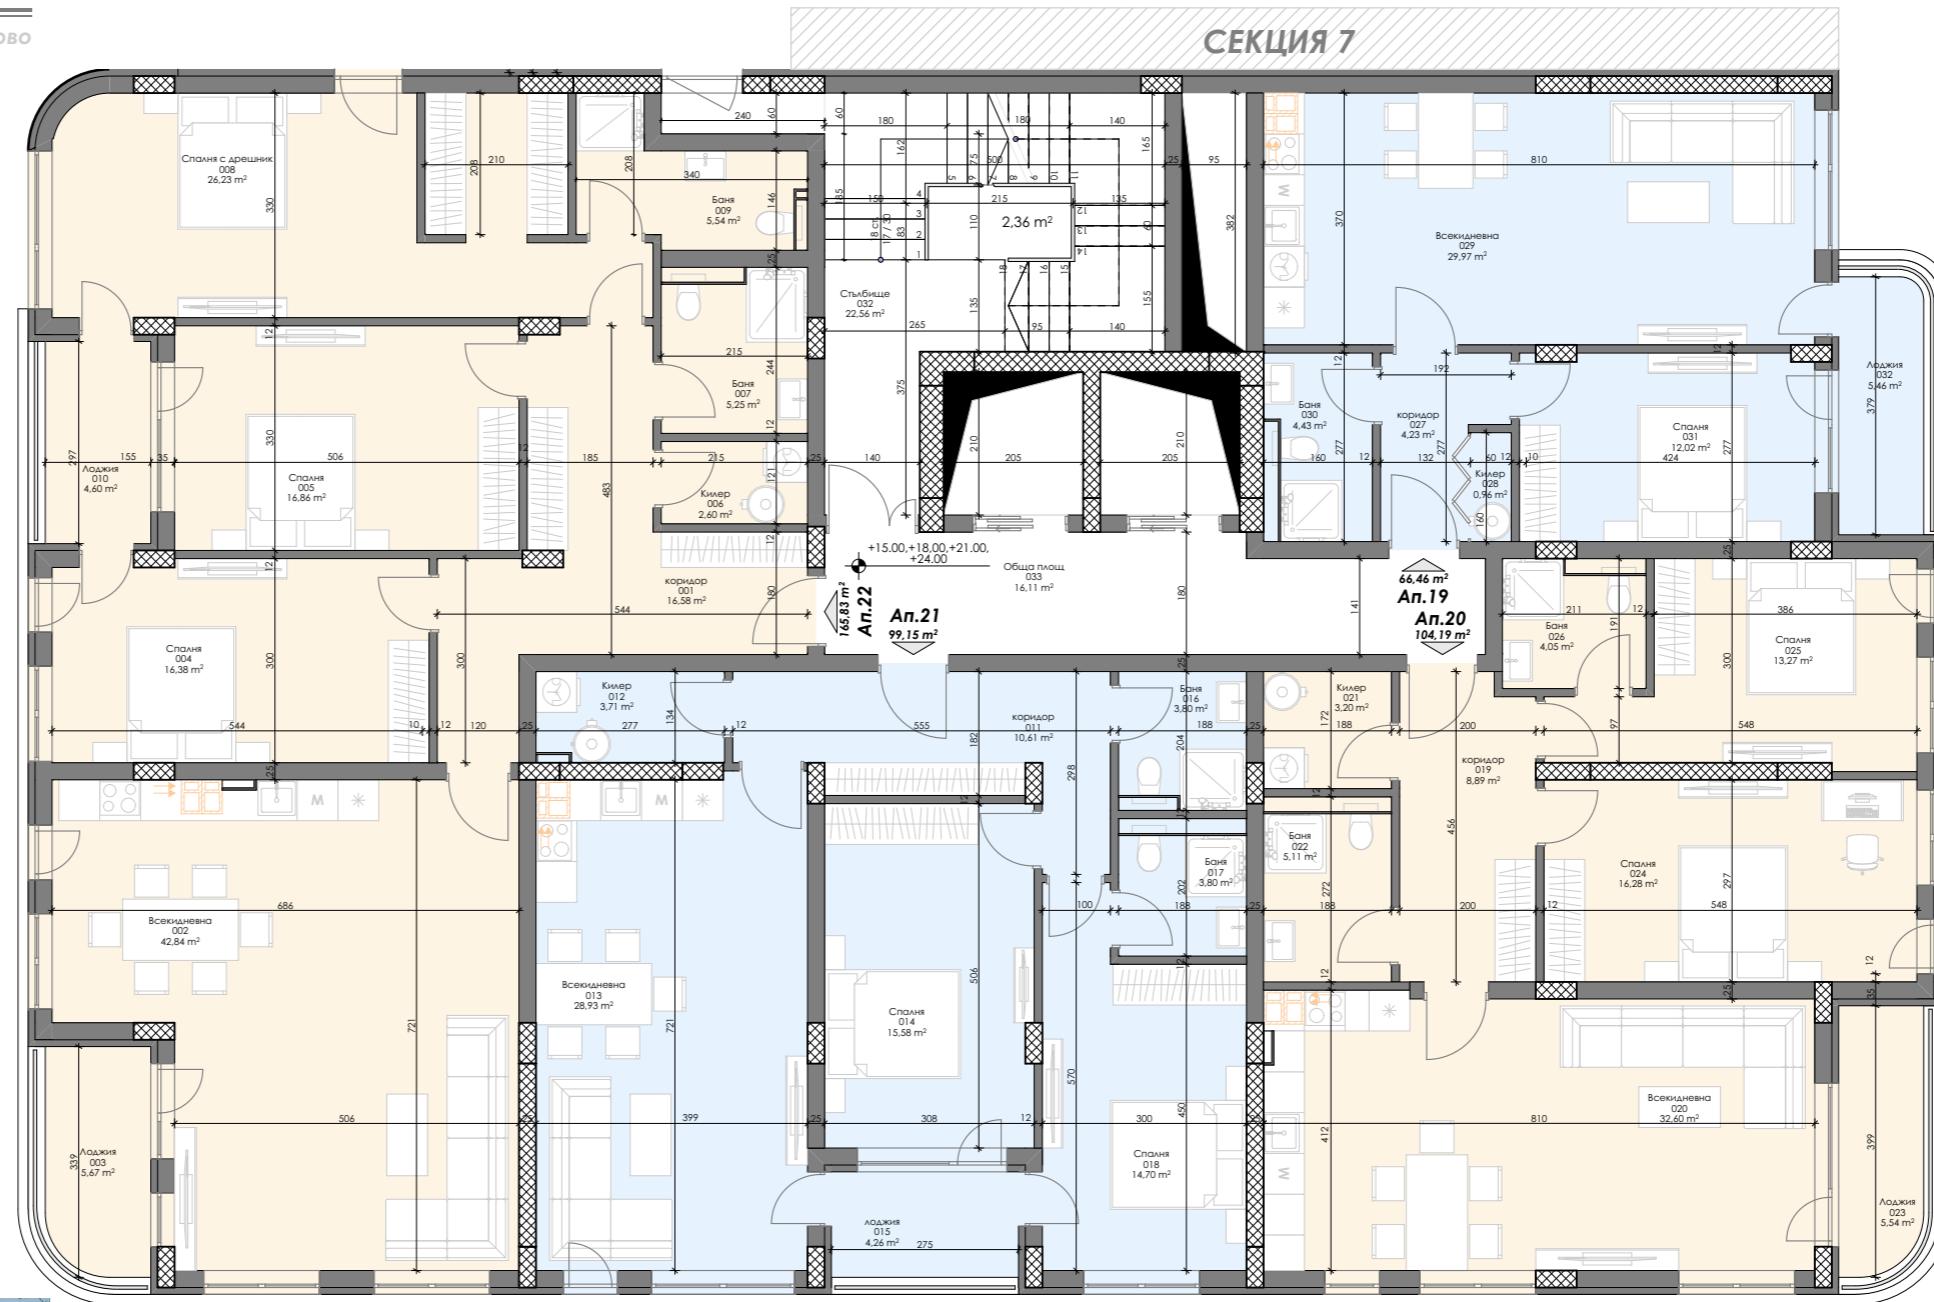


СХЕМА НА КОМПЛЕКСА

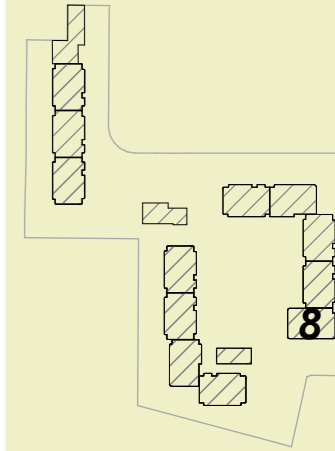

ПЛОЩ НА АПАРТАМЕНТИТЕ

СЕКЦИЯ 8

- Ап.19 - 78,74 м²
- Ап.20 - 123,44 м²
- Ап.21 - 117,47 м²
- Ап.22 - 196,47 м²

ПЛОЩ НА НИВОТО -499,33 м²

21



Етаж 7 / Кота +18,00м.

ОТОПЛЕНИЕ: ПODOBO



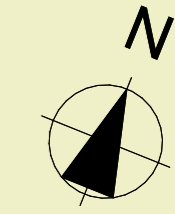


СХЕМА НА КОМПЛЕКСА

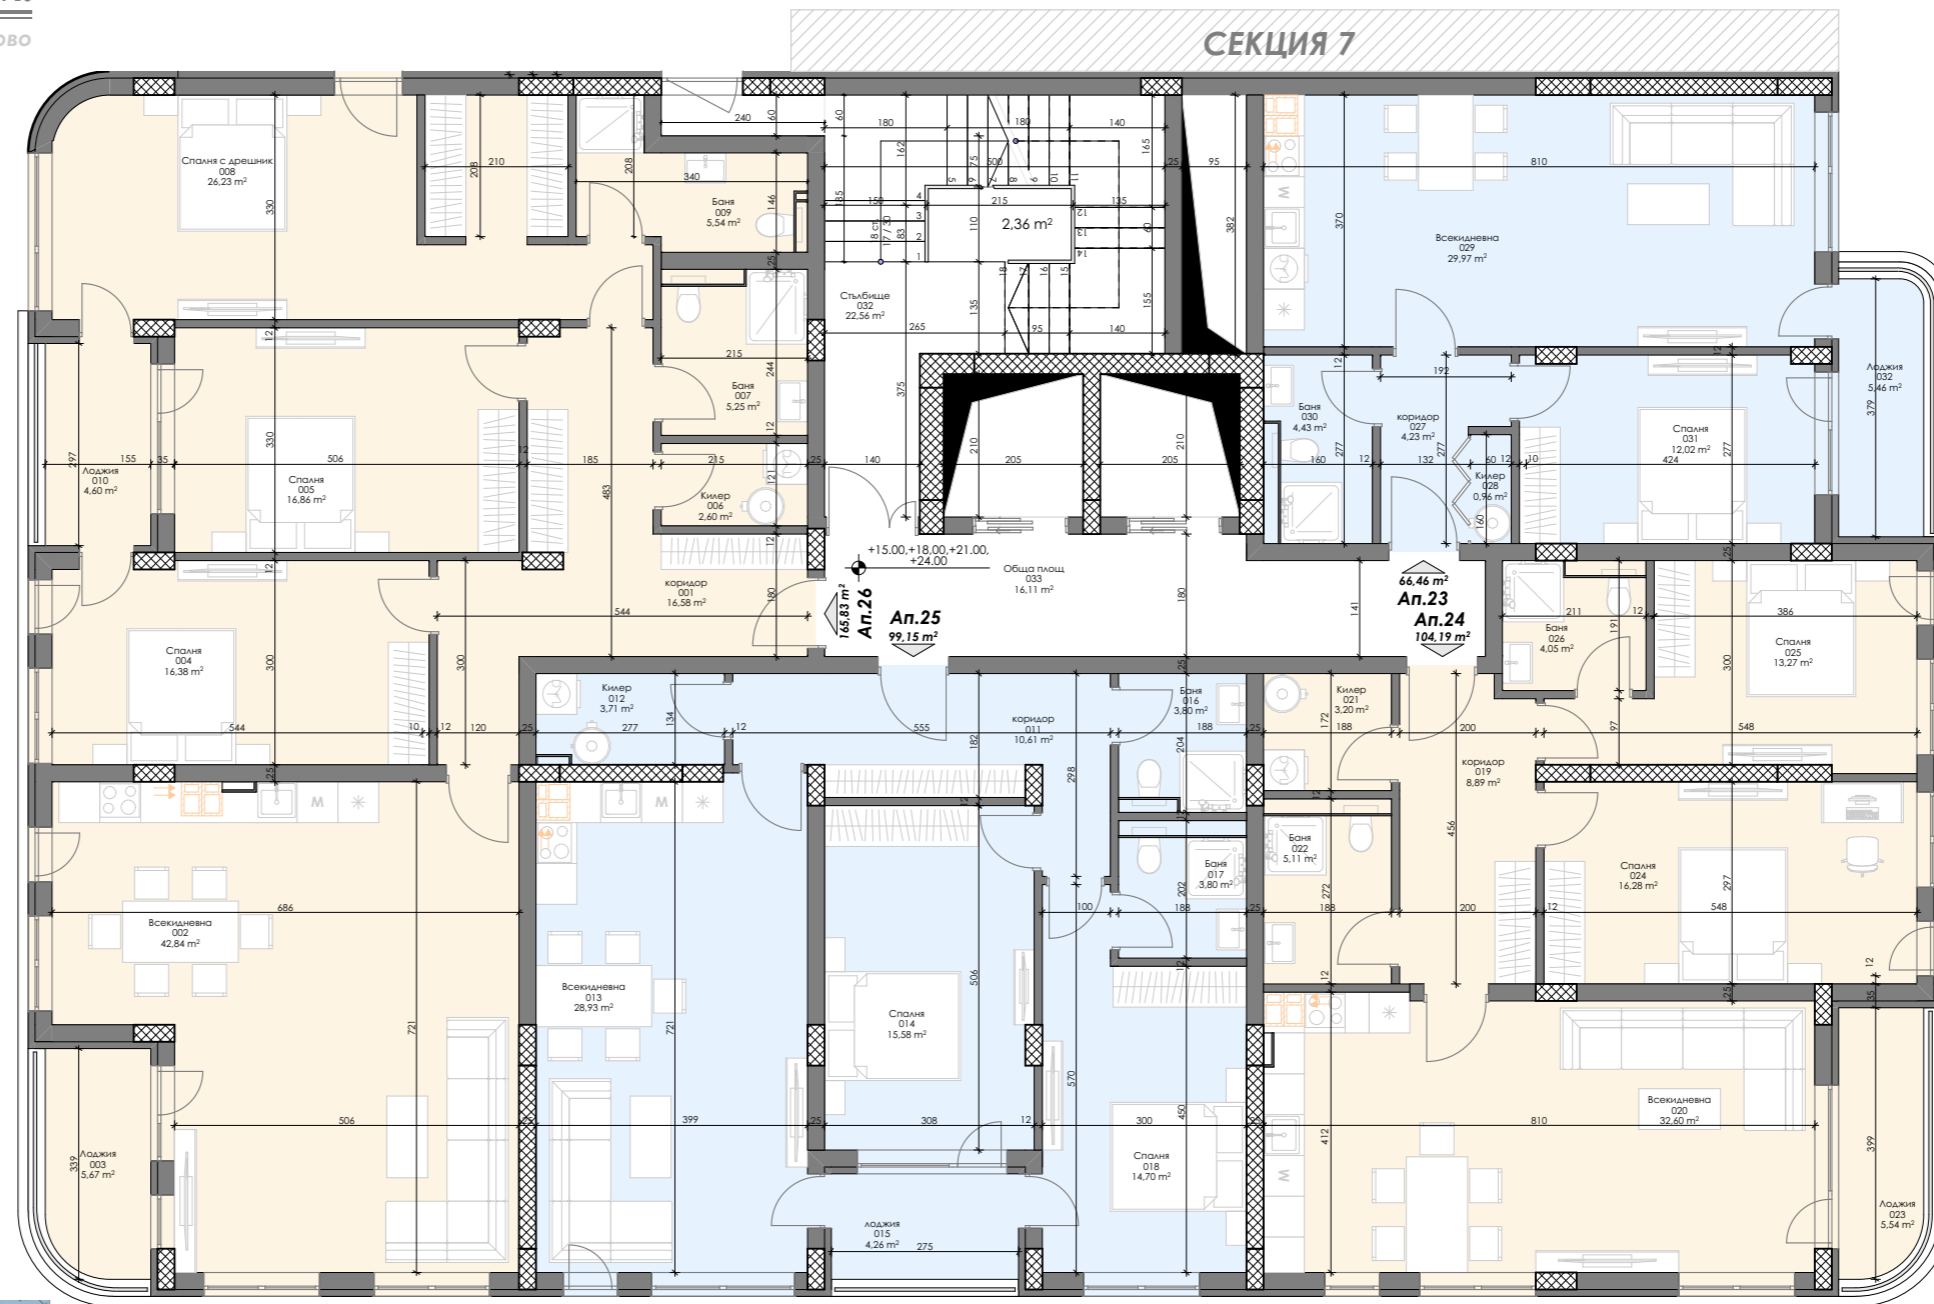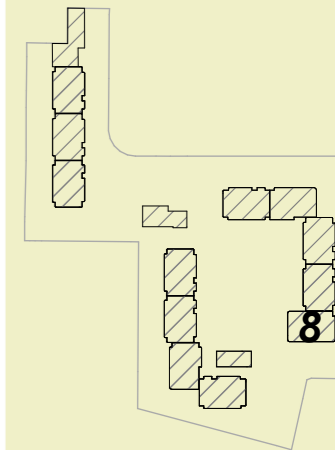

ПЛОЩ НА АПАРТАМЕНТИТЕ

СЕКЦИЯ 8

- Ап.23 - 78,74 м²
- Ап.24 - 123,44 м²
- Ап.25 - 117,47 м²
- Ап.26 - 196,47 м²

ПЛОЩ НА НИВОТО - 499,33 м²

22



Етаж 8 / Кота +21,00м.

ОТОПЛЕНИЕ: ПODOBO



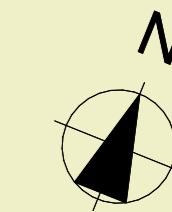


СХЕМА НА КОМПЛЕКСА

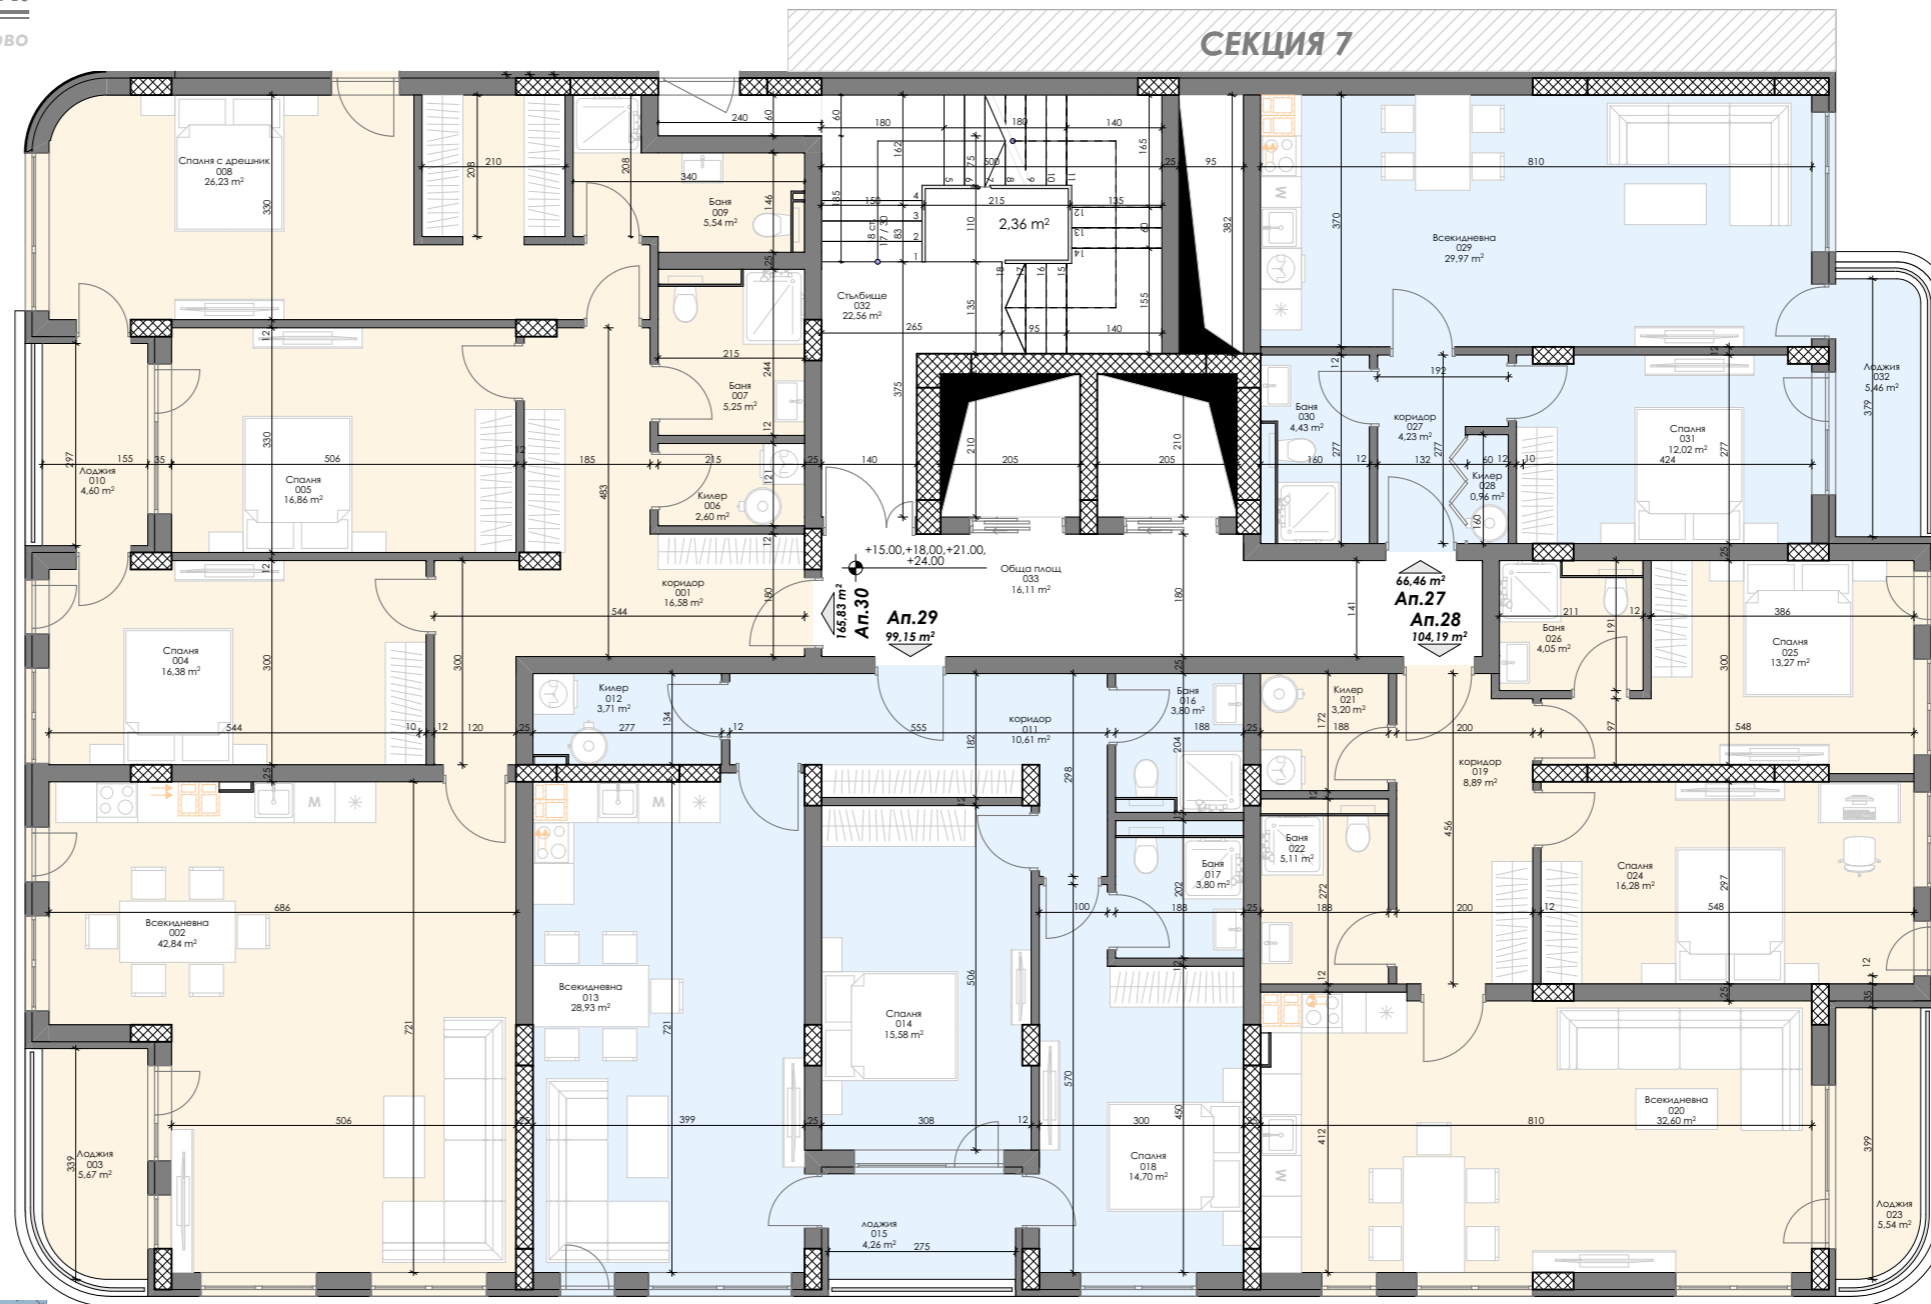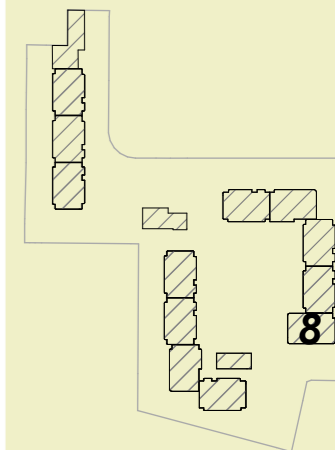

ПЛОЩ НА АПАРТАМЕНТИТЕ

СЕКЦИЯ 8

- Ап.27 - 78,74 м²
- Ап.28 - 123,44 м²
- Ап.29 - 117,47 м²
- Ап.30 - 196,47 м²

ПЛОЩ НА НИВОТО - 499,33 м²

23



Етаж 9 / Кота +24,00м.

ОТОПЛЕНИЕ: ПОДОВО



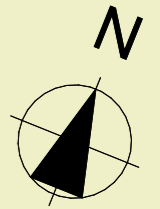


СХЕМА НА КОМПЛЕКСА

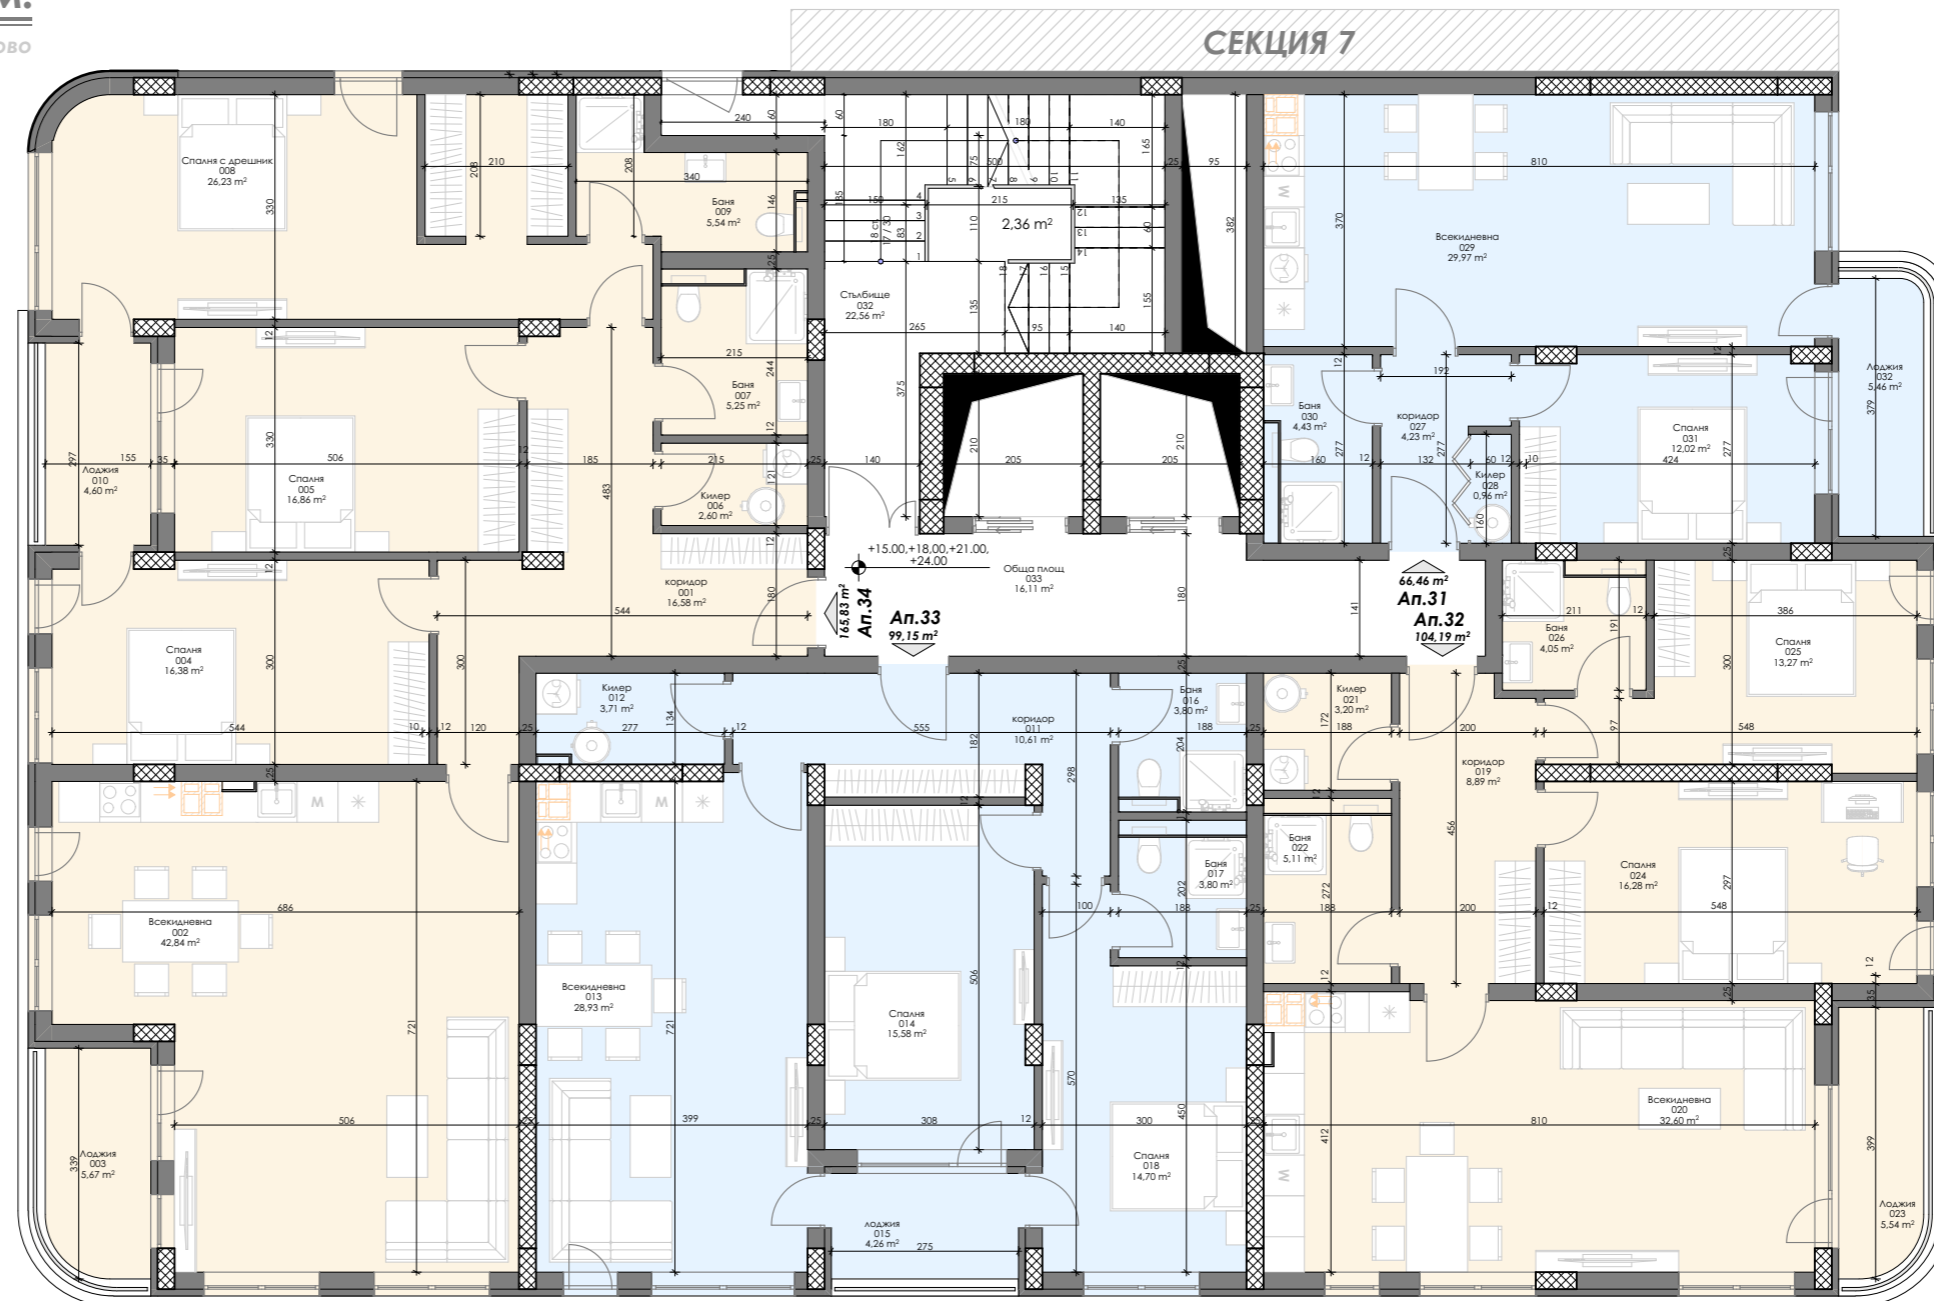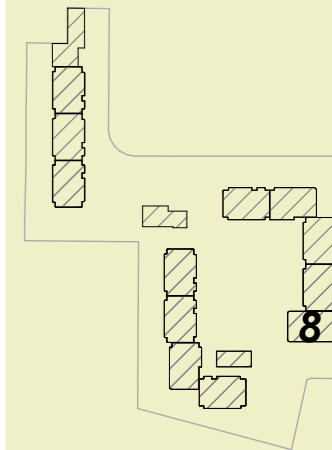

Площ на апартаментите

СЕКЦИЯ 8

- Ап.31 - 78,74 м²
- Ап.32 - 123,44 м²
- Ап.33 - 117,47 м²
- Ап.34 - 196,47 м²

ПЛОЩ НА НИВОТО -499,33 м²

24



Етаж 10 / Кота +27,00м.

отопление: подово


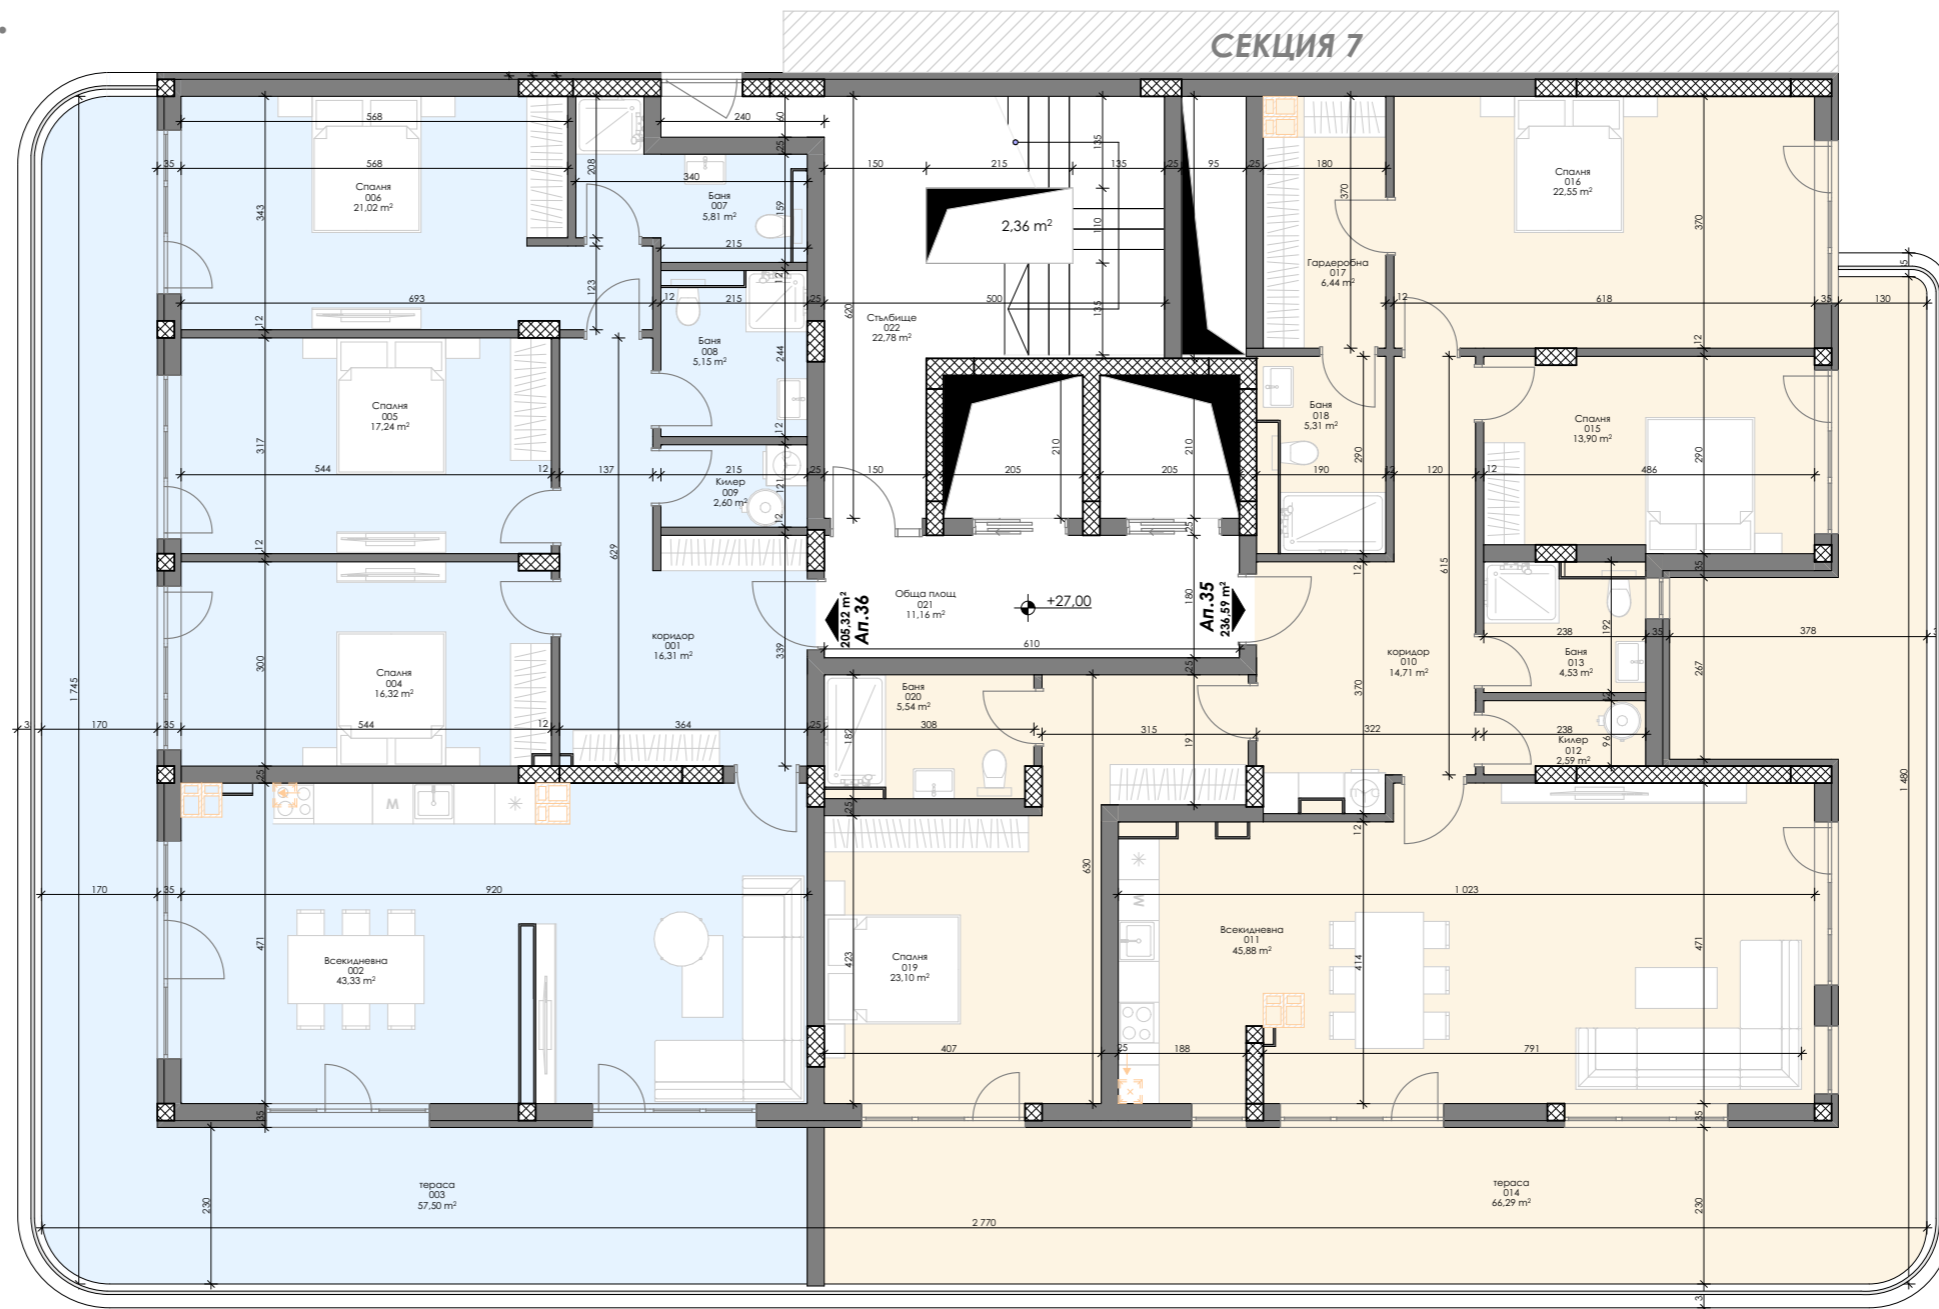


схема на комплекса

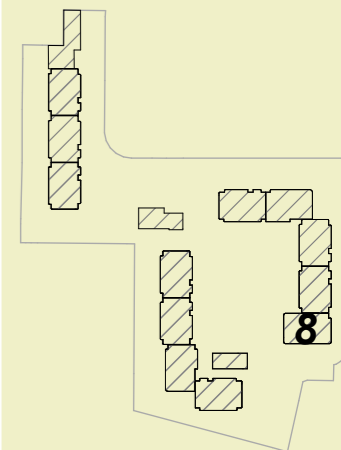

Площ на апартаментите

СЕКЦИЯ 8

Ап.35 - 268,03 м²
Ап.36 - 232,64 м²

ПЛОЩ НА НИВОТО -499,33 м²

25



