



Етаж 1 / Кота +0,00м.

отопление: климатици



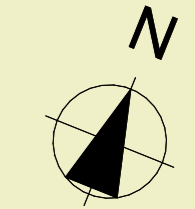


СХЕМА НА КОМПЛЕКСА

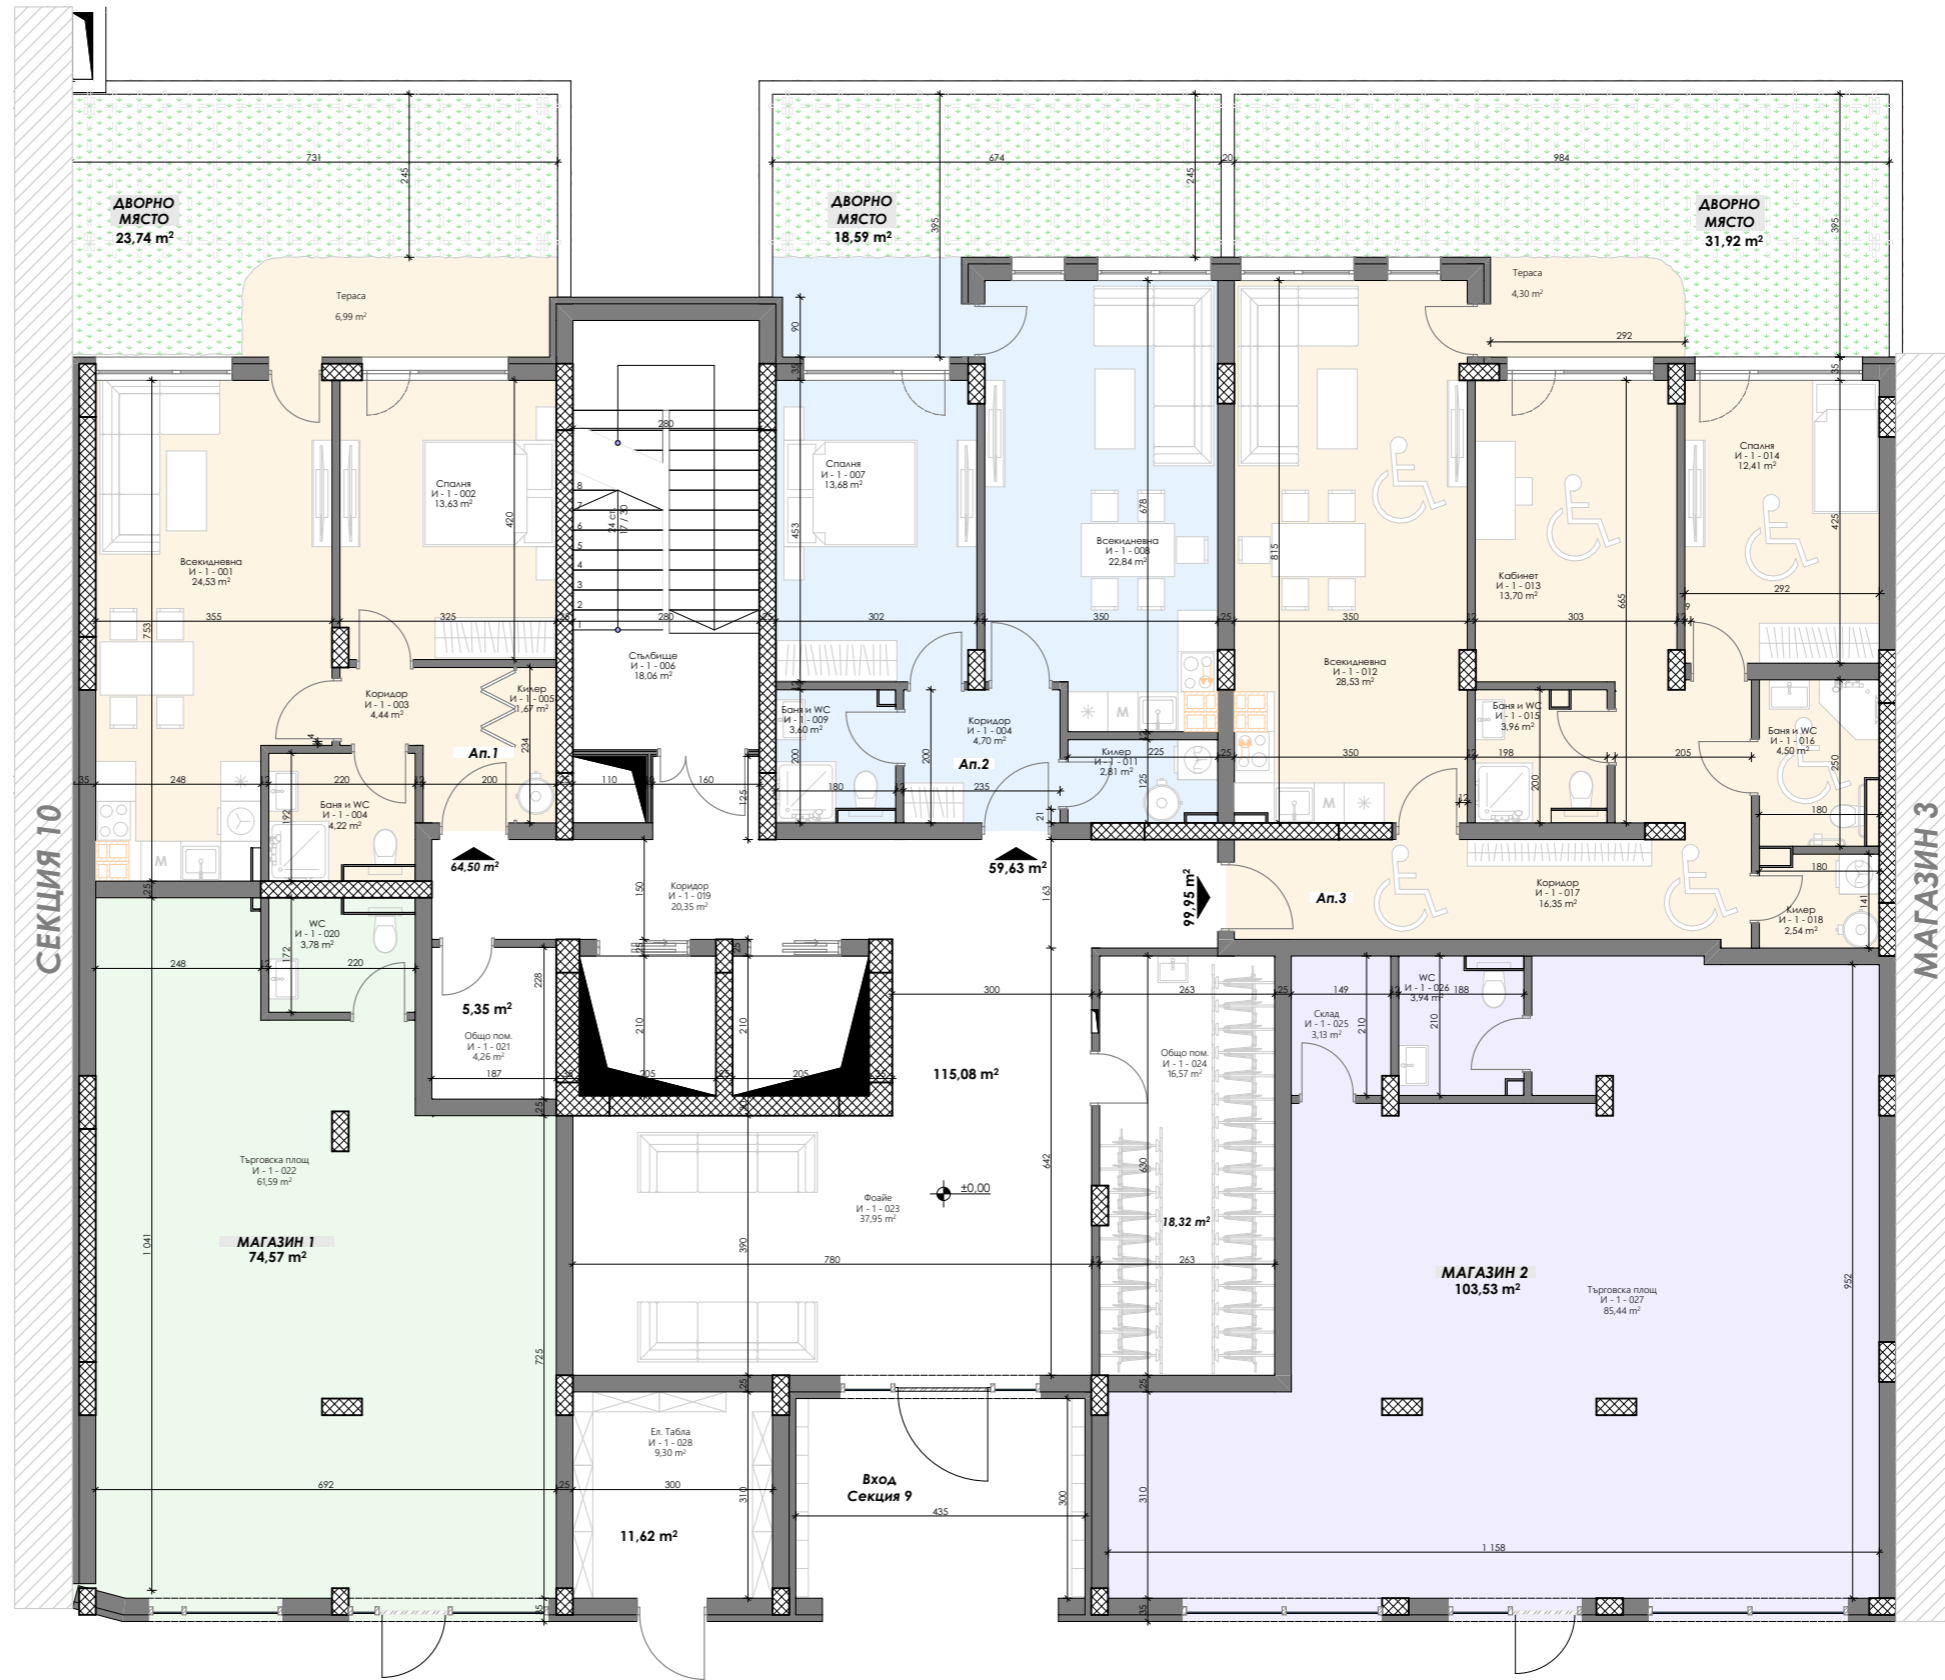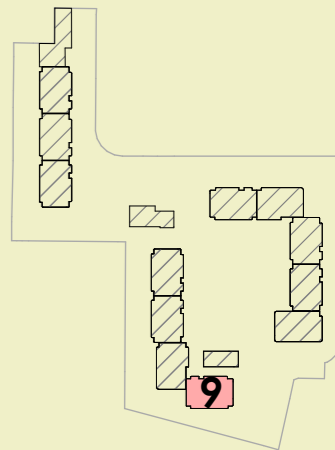

Площ на апартаментите

СЕКЦИЯ 9

Ап.1 - 76,47 м²

Ап.2 - 70,70 м²

Ап.3 - 118,50 м²

Магазин 1 - 88,41 м²

Магазин 2 - 122,75 м²

ПЛОЩ НА НИВОТО - 922,89 м²

16



Етаж 1 - Магазин 3 / Кота +0,00м.

отопление: климатици



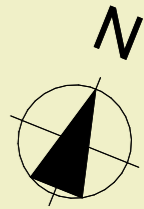


схема на комплекса

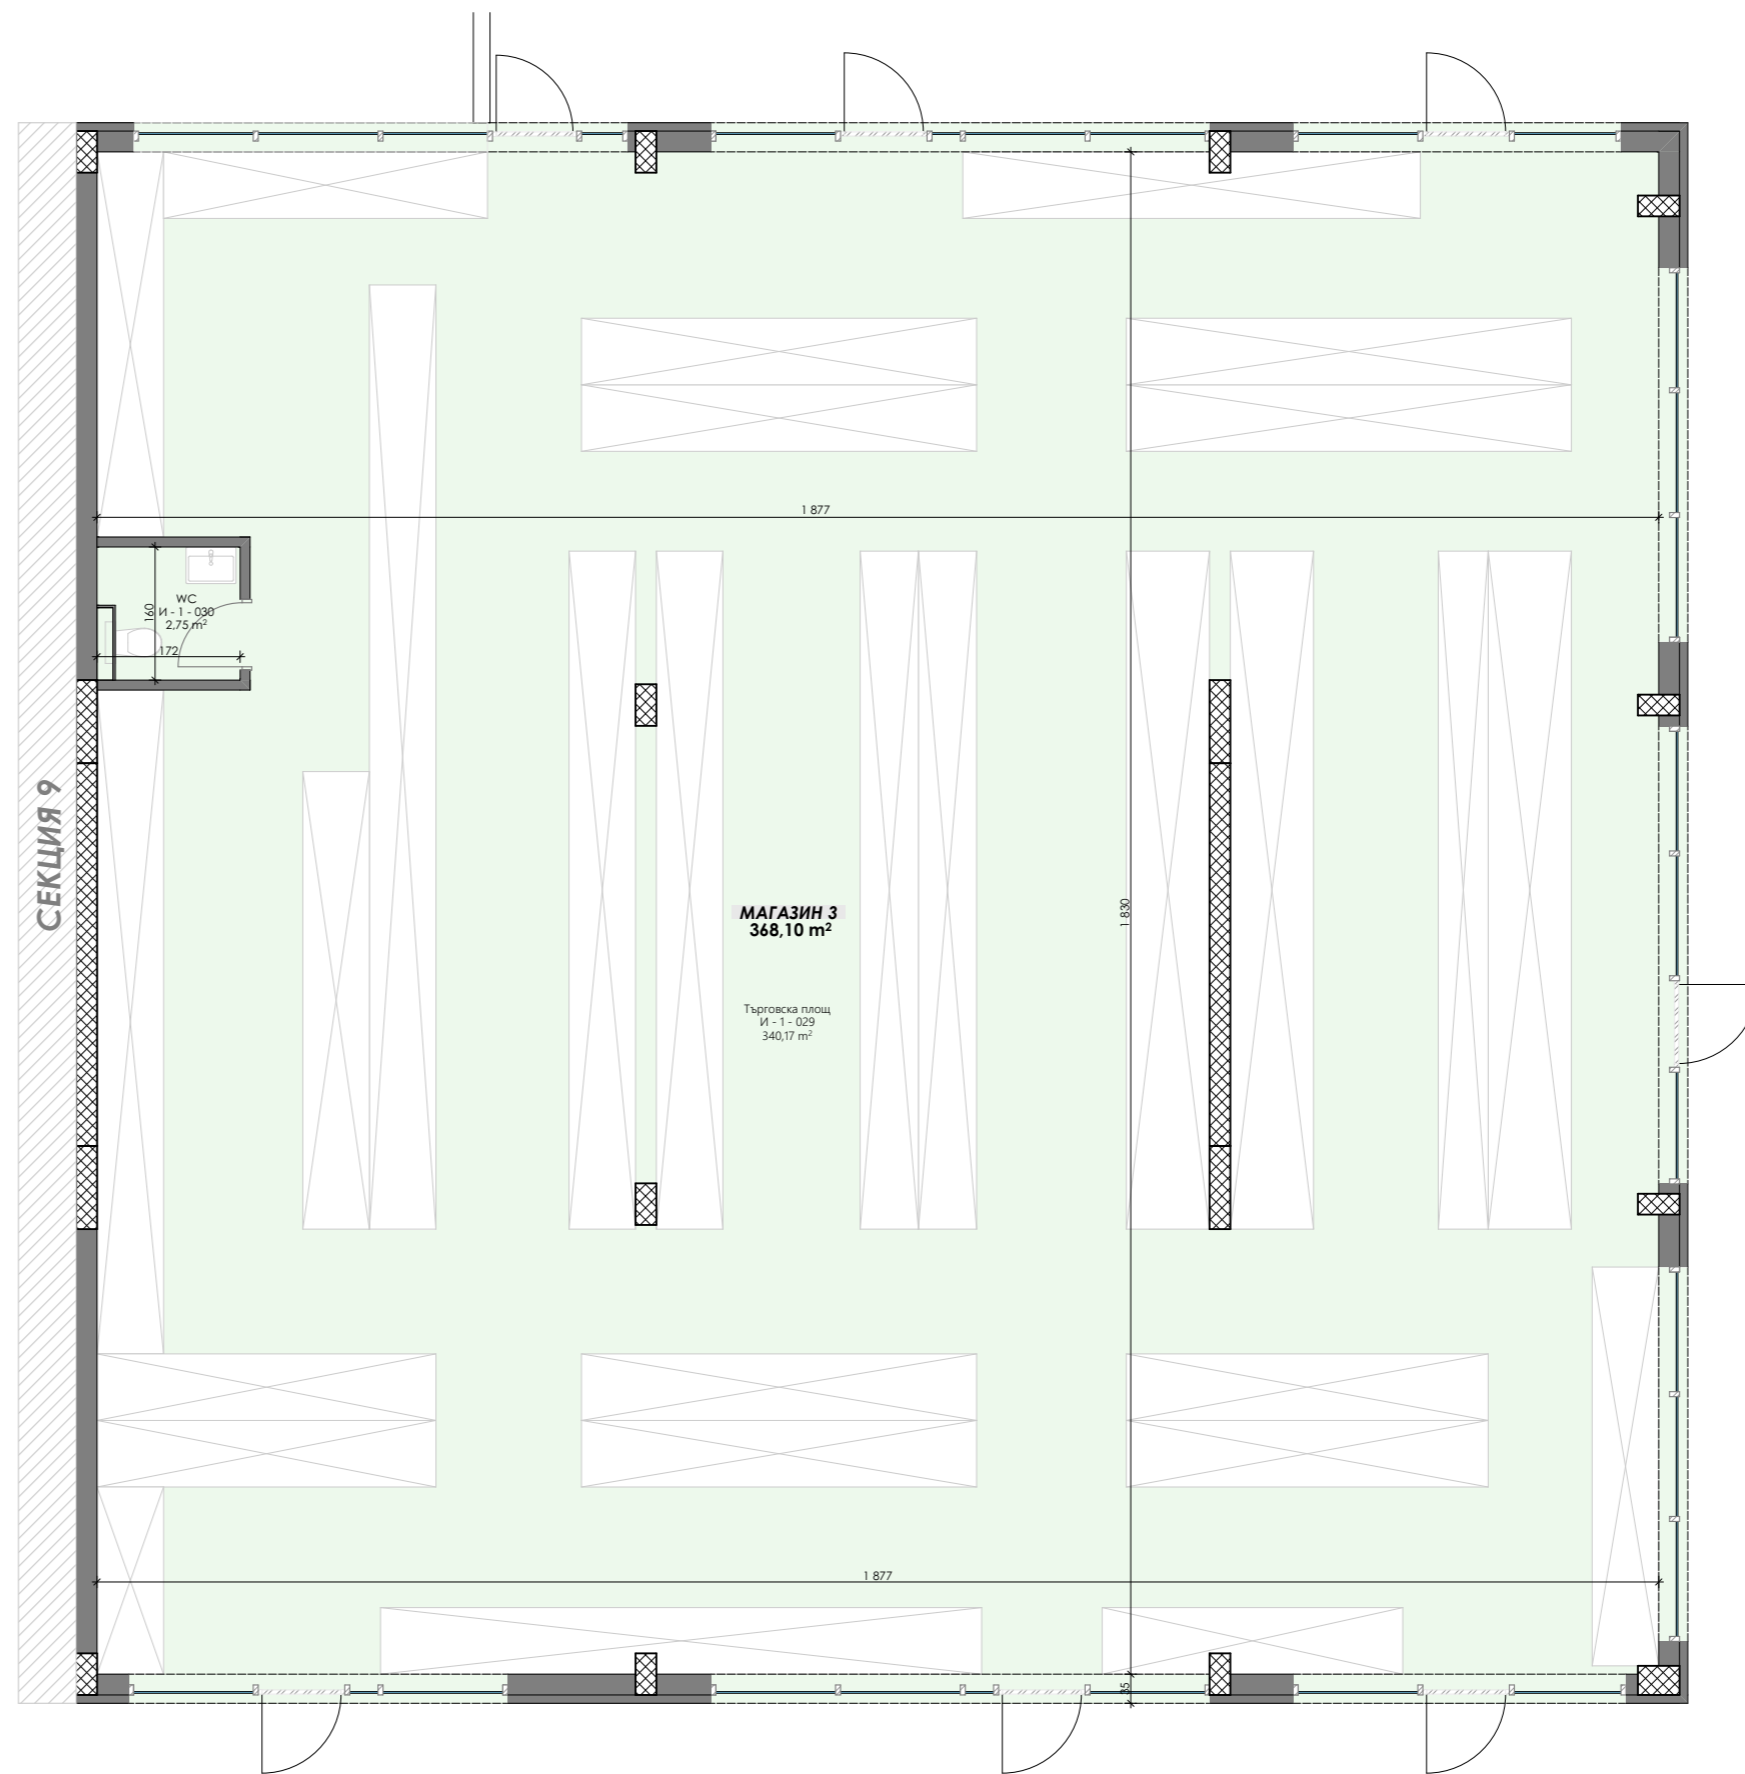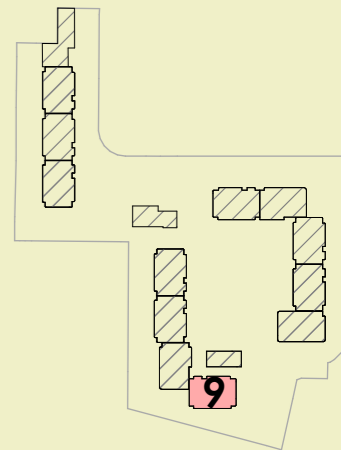

Площ на апартаментите

СЕКЦИЯ 9

Магазин 3 - 368,10 m²

17



Етаж 2 / Кота +4,00м.

отопление: климатици



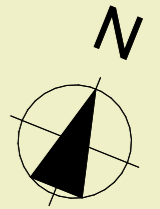


СХЕМА НА КОМПЛЕКСА

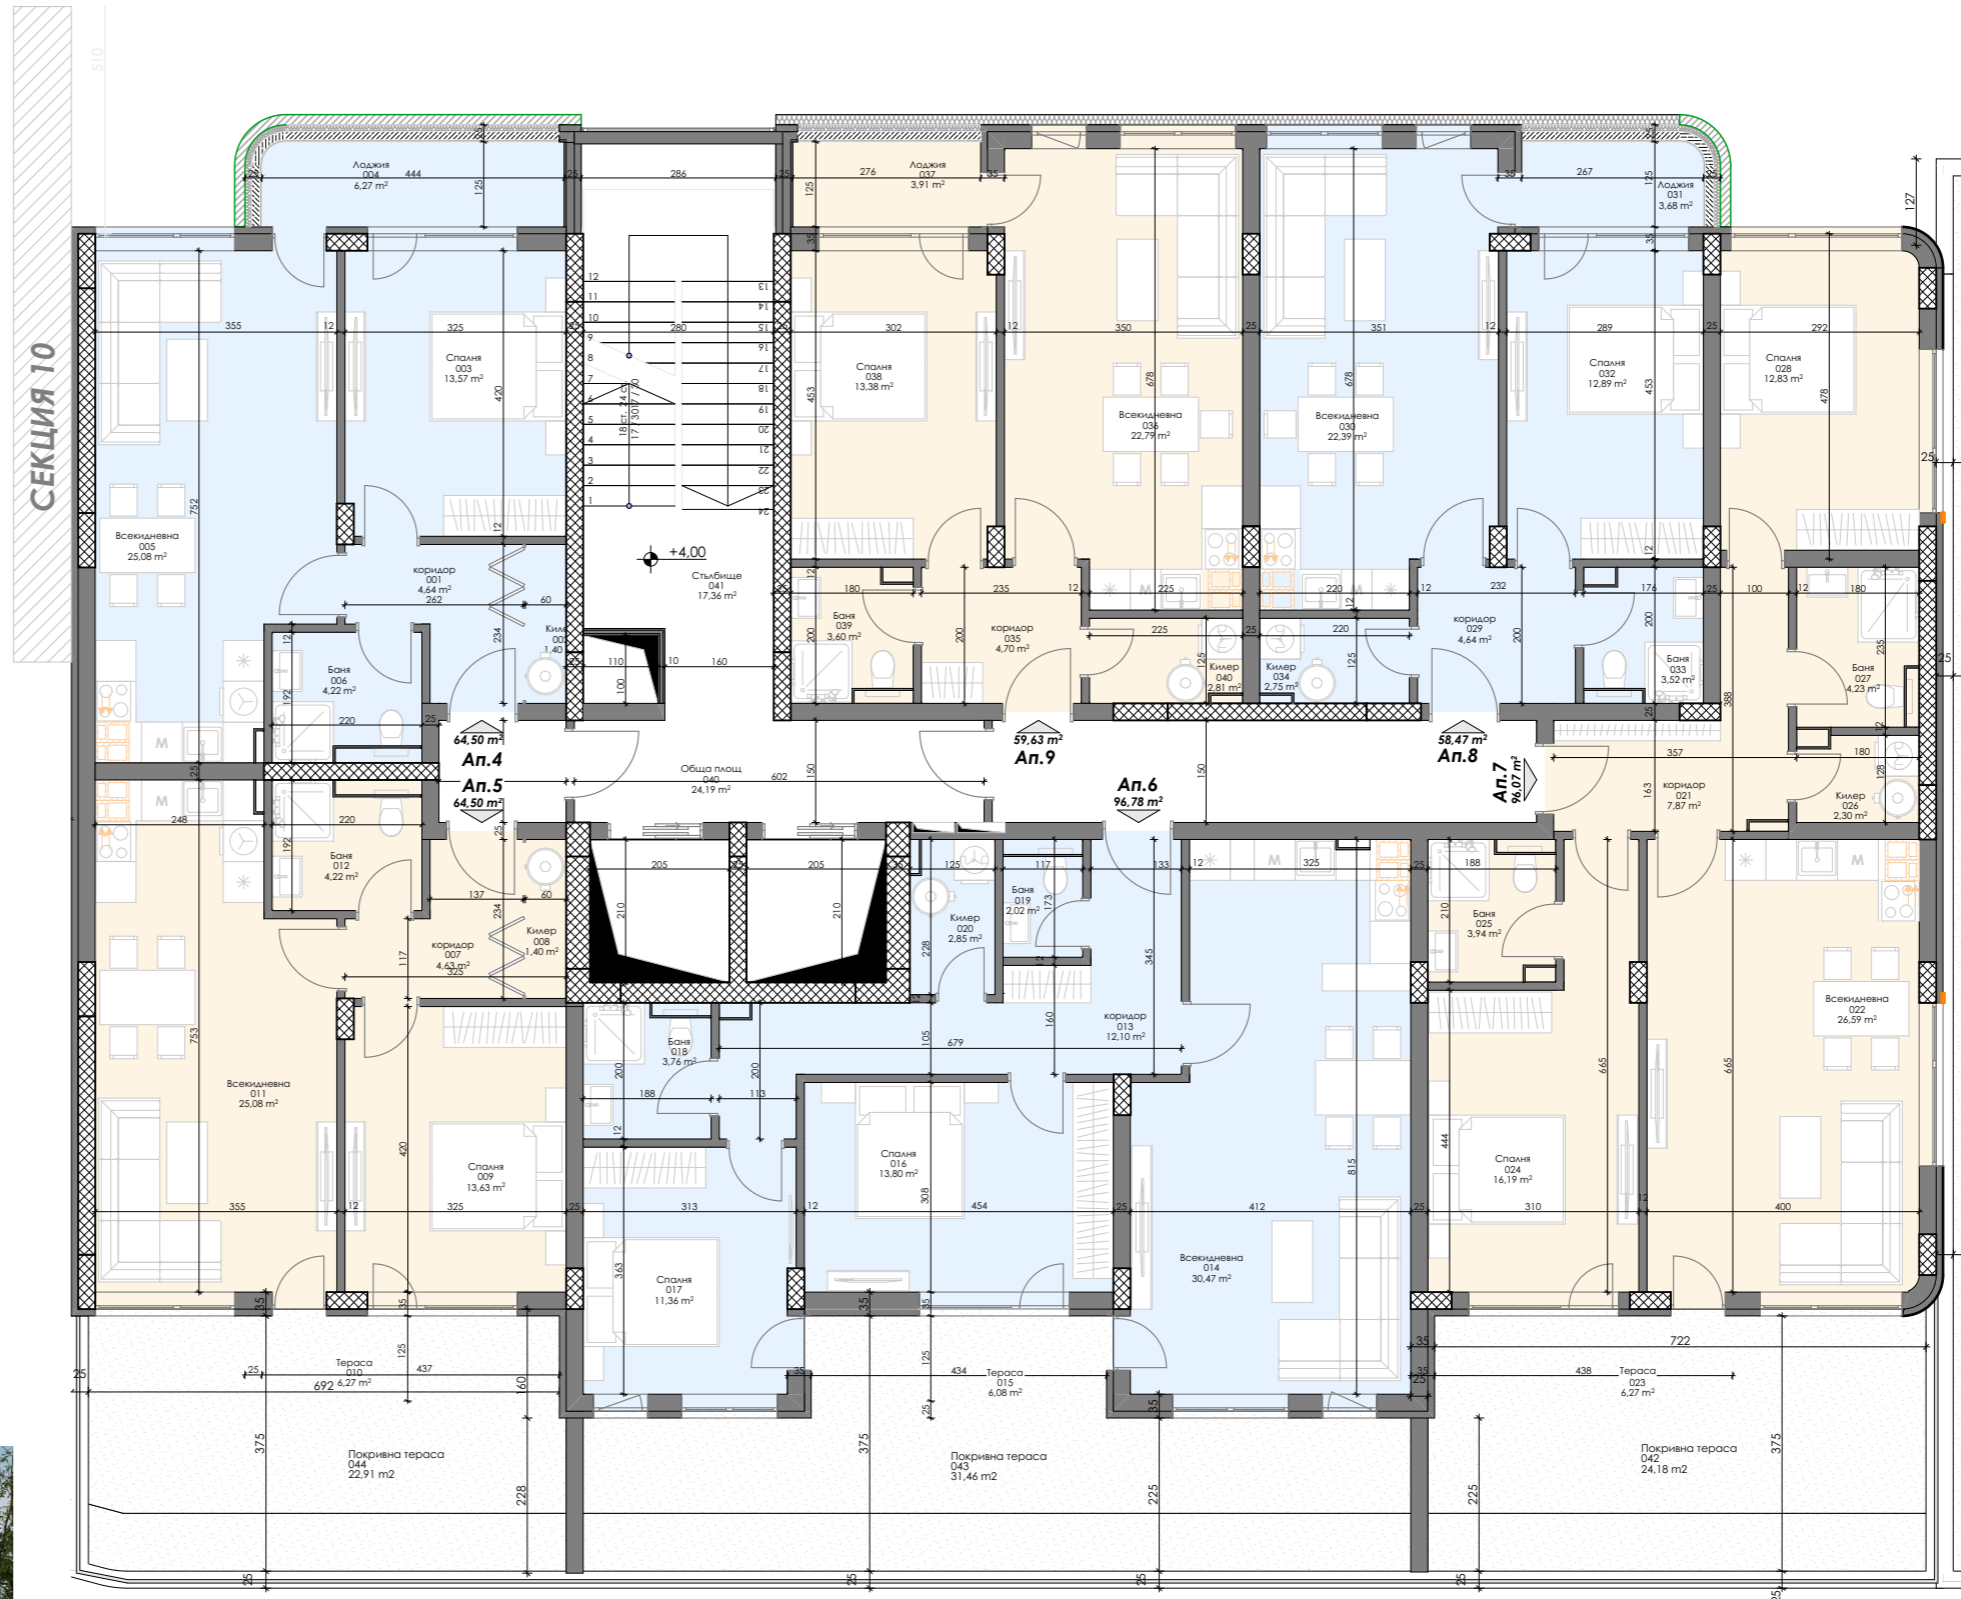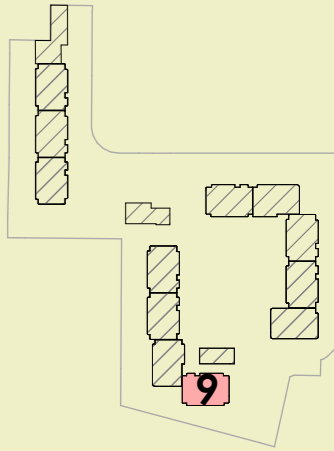

Площ на апартаментите

СЕКЦИЯ 9


- Ап.4 - 76,47 м²
- Ап.5 - 76,47 м²
- Ап.6 - 114,75 м²
- Ап.7 - 113,90 м²
- Ап.8 - 69,32 м²
- Ап.9 - 70,70 м²

ПЛОЩ НА НИВОТО -499,33 м²

18

Етаж 3 / Кота +6,95 м.

отопление: климатици

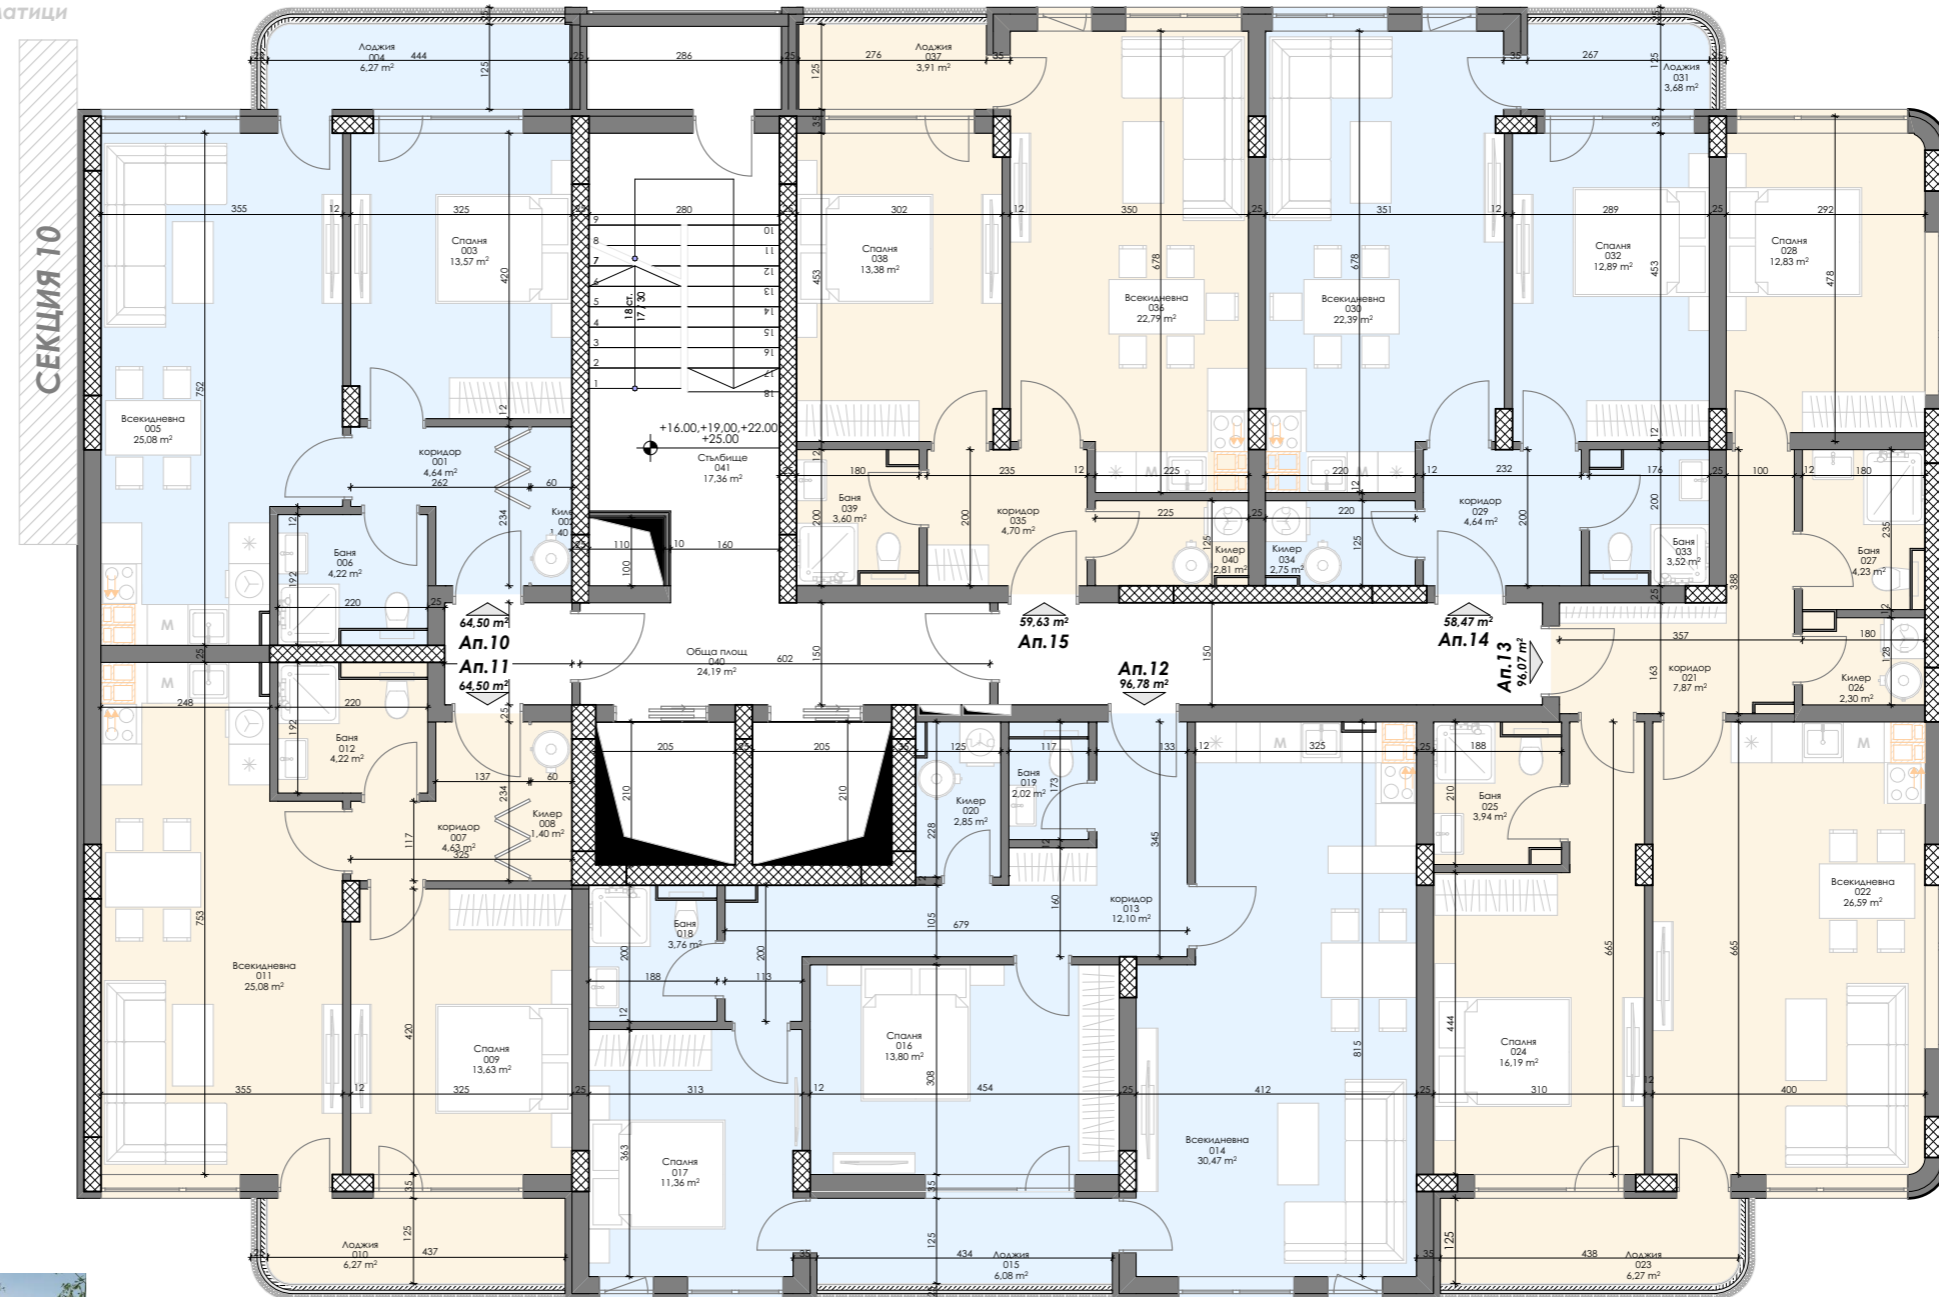

СЕКЦИЯ 10


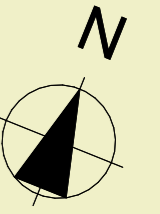


СХЕМА НА КОМПЛЕКСА

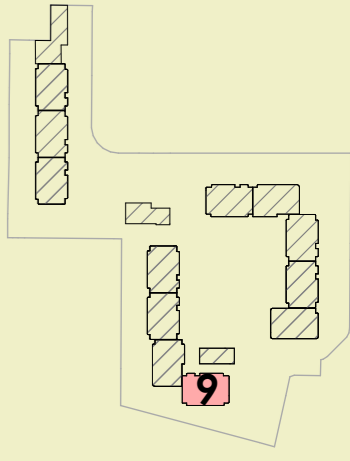

Площ на апартаментите

СЕКЦИЯ 9

- Ап.10 - 76,47 м²
- Ап.11 - 76,47 м²
- Ап.12 - 114,75 м²
- Ап.13 - 113,90 м²
- Ап.14 - 69,32 м²
- Ап.15 - 70,70 м²


ПЛОЩ НА НИВОТО -499,33 м²



19

Етаж 4 / Кота +9,95 м.


отопление: климатици

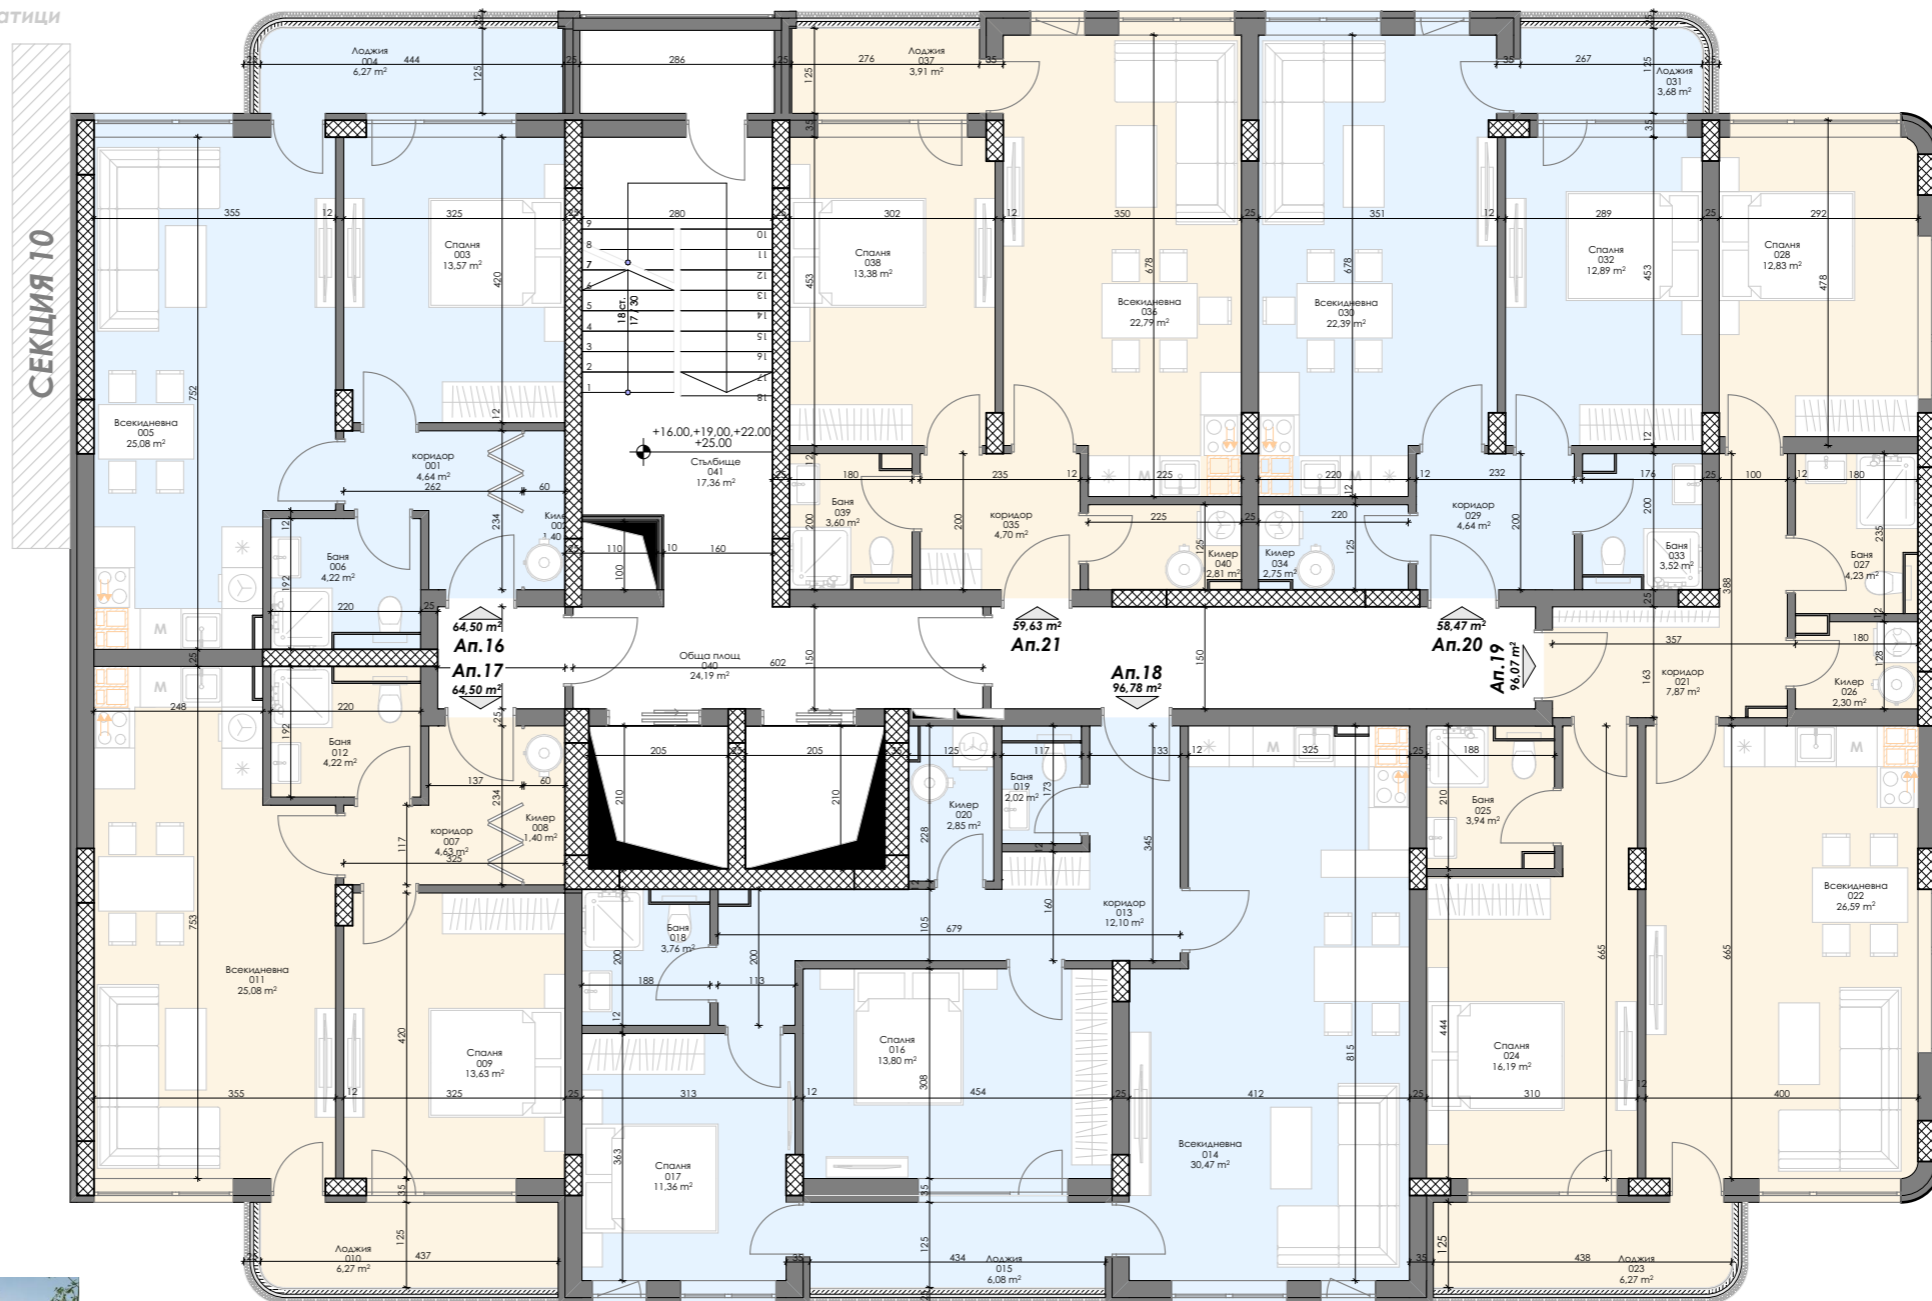

СЕКЦИЯ 10



СХЕМА НА КОМПЛЕКСА

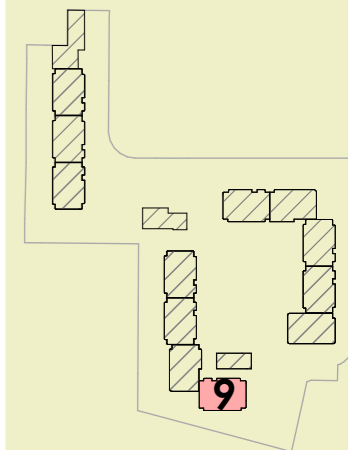

Площ на апартаментите

СЕКЦИЯ 9

- Ап.16 - 76,47 м²
- Ап.17 - 76,47 м²
- Ап.18 - 114,75 м²
- Ап.19 - 113,90 м²
- Ап.20 - 69,32 м²
- Ап.21 - 70,70 м²


ПЛОЩ НА НИВОТО -499,33 м²

20



Етаж 5 / Кота +12,95 м.

отопление: климатици

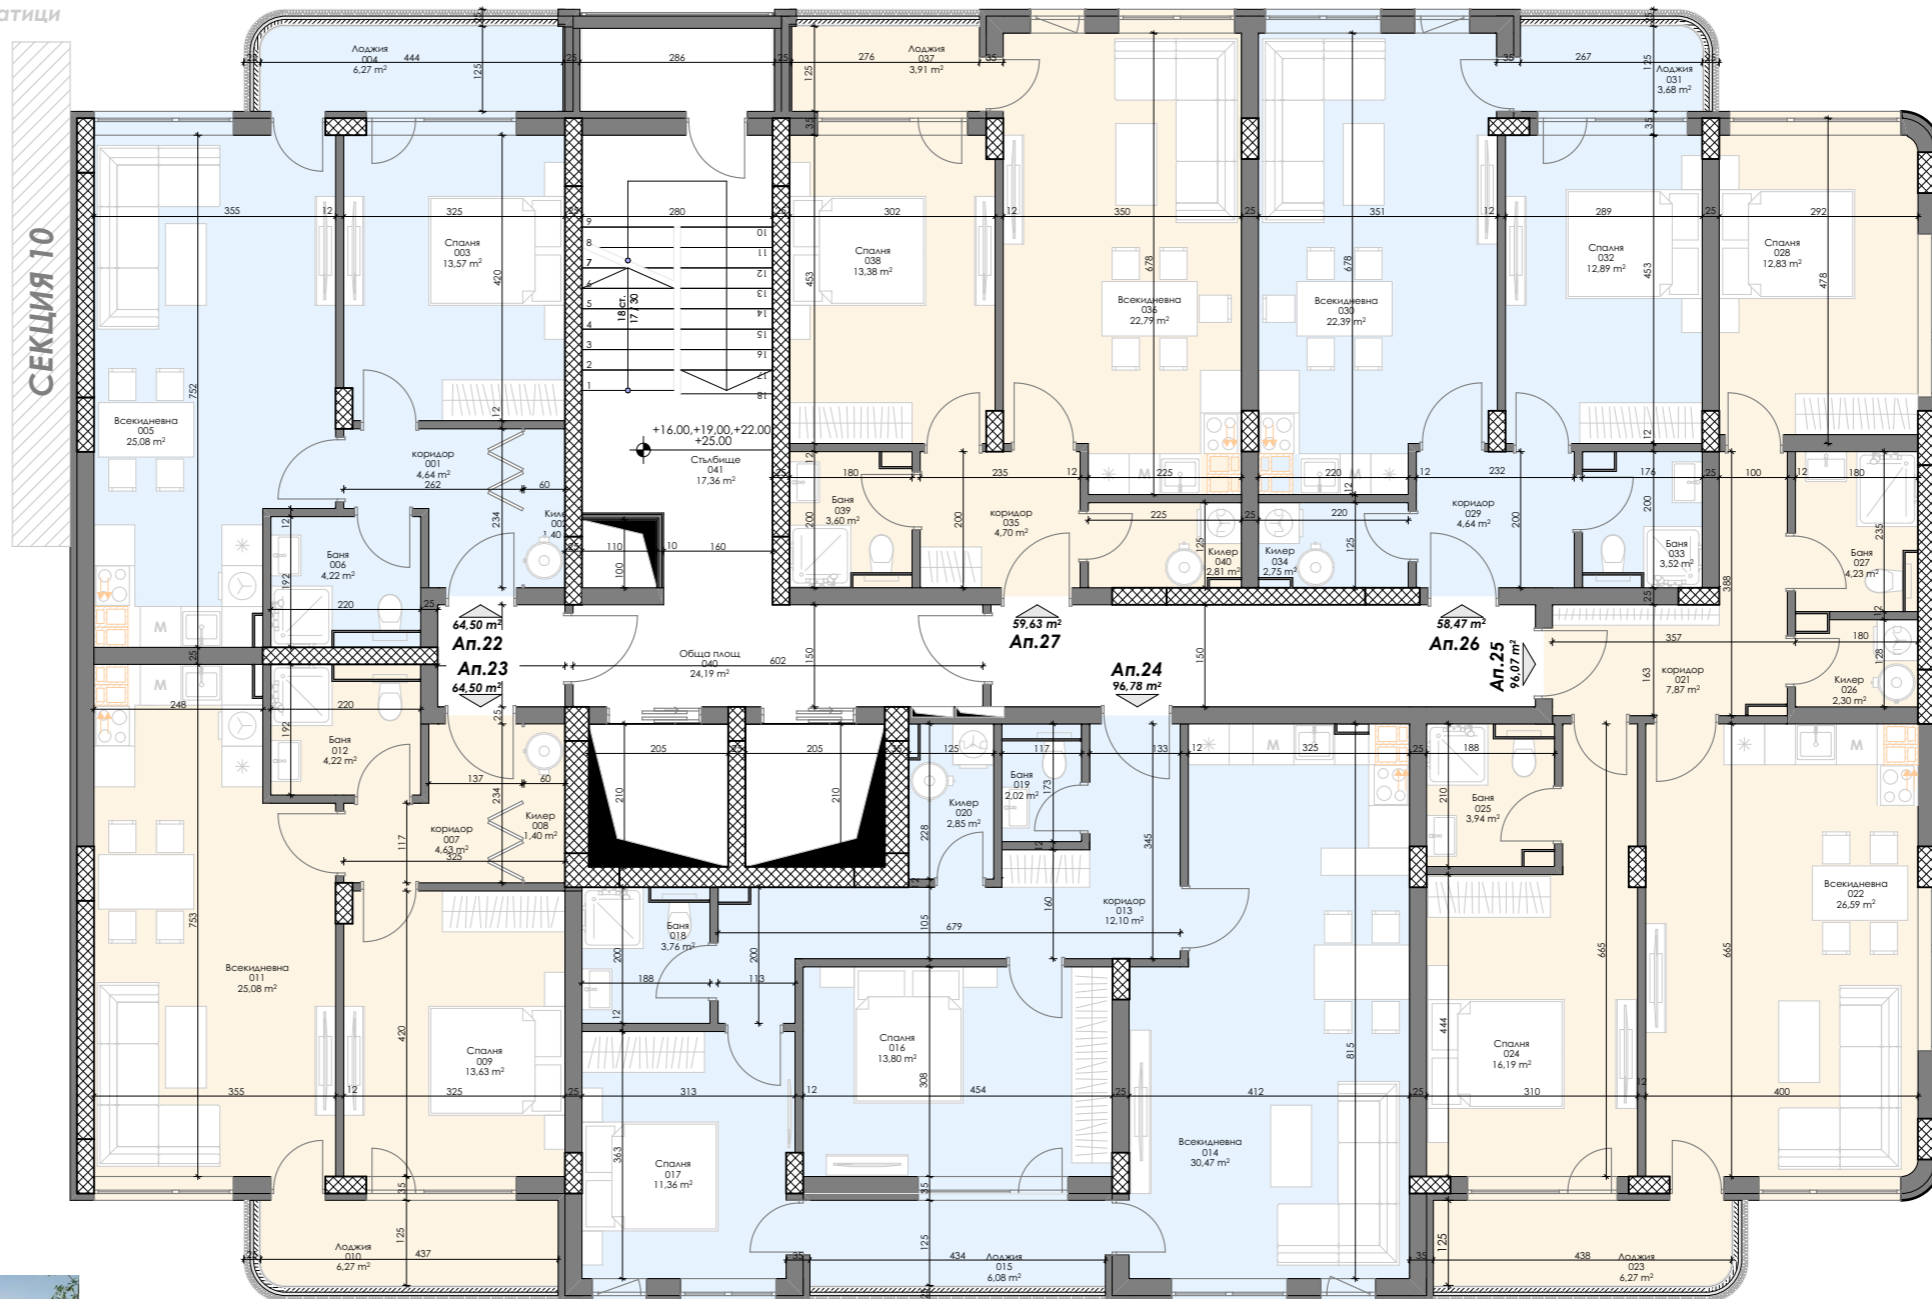

СЕКЦИЯ 10


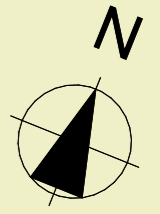


СХЕМА НА КОМПЛЕКСА

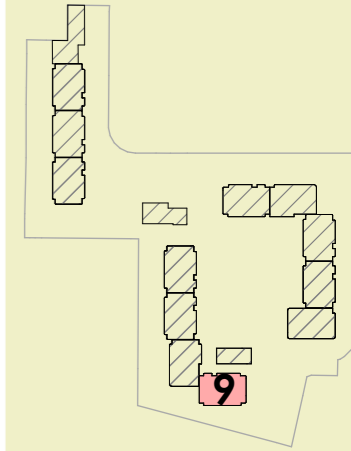

Площ на апартаментите

СЕКЦИЯ 9

- Ап.22 - 76,47 м²
- Ап.23 - 76,47 м²
- Ап.24 - 114,75 м²
- Ап.25 - 113,90 м²
- Ап.26 - 69,32 м²
- Ап.27 - 70,70 м²

ПЛОЩ НА НИВОТО -499,33 м²



21

Етаж 6 / Кота +16,00м.

отопление: подово



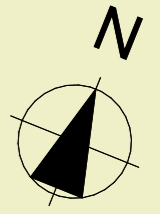


СХЕМА НА КОМПЛЕКСА

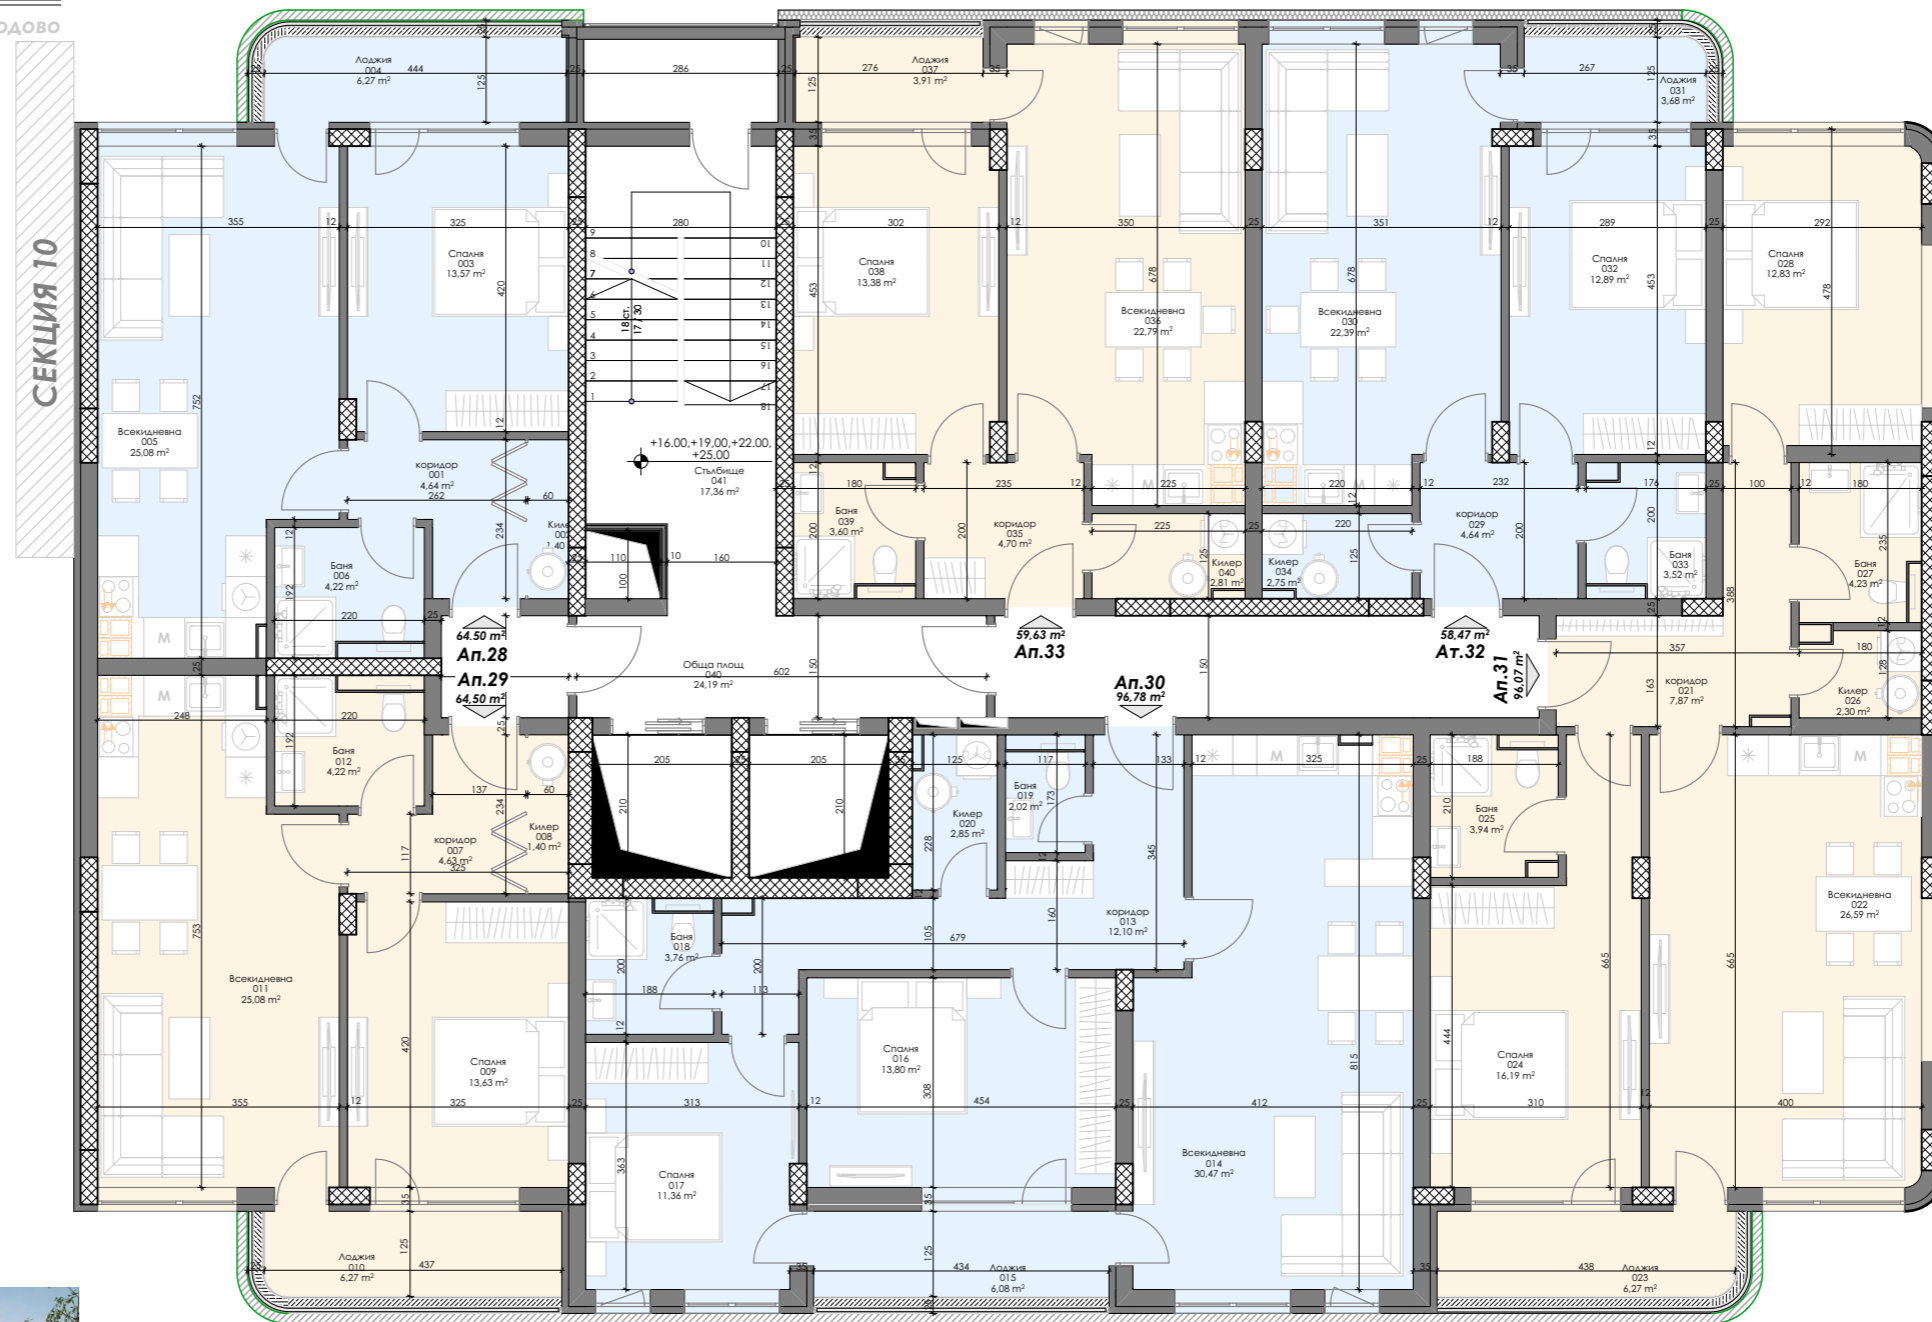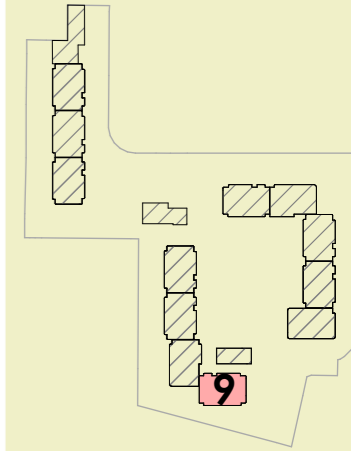

Площ на апартаментите

СЕКЦИЯ 9

- Ап.28 - 76,47 м²
- Ап.29 - 76,47 м²
- Ап.30 - 114,75 м²
- Ап.31 - 113,90 м²
- Ап.32 - 69,32 м²
- Ап.33 - 70,70 м²

ПЛОЩ НА НИВОТО -499,33 м²

22



Етаж 7 / Кота +19,00м.

отопление: подово



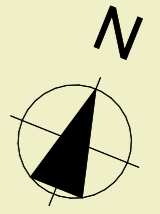


СХЕМА НА КОМПЛЕКСА

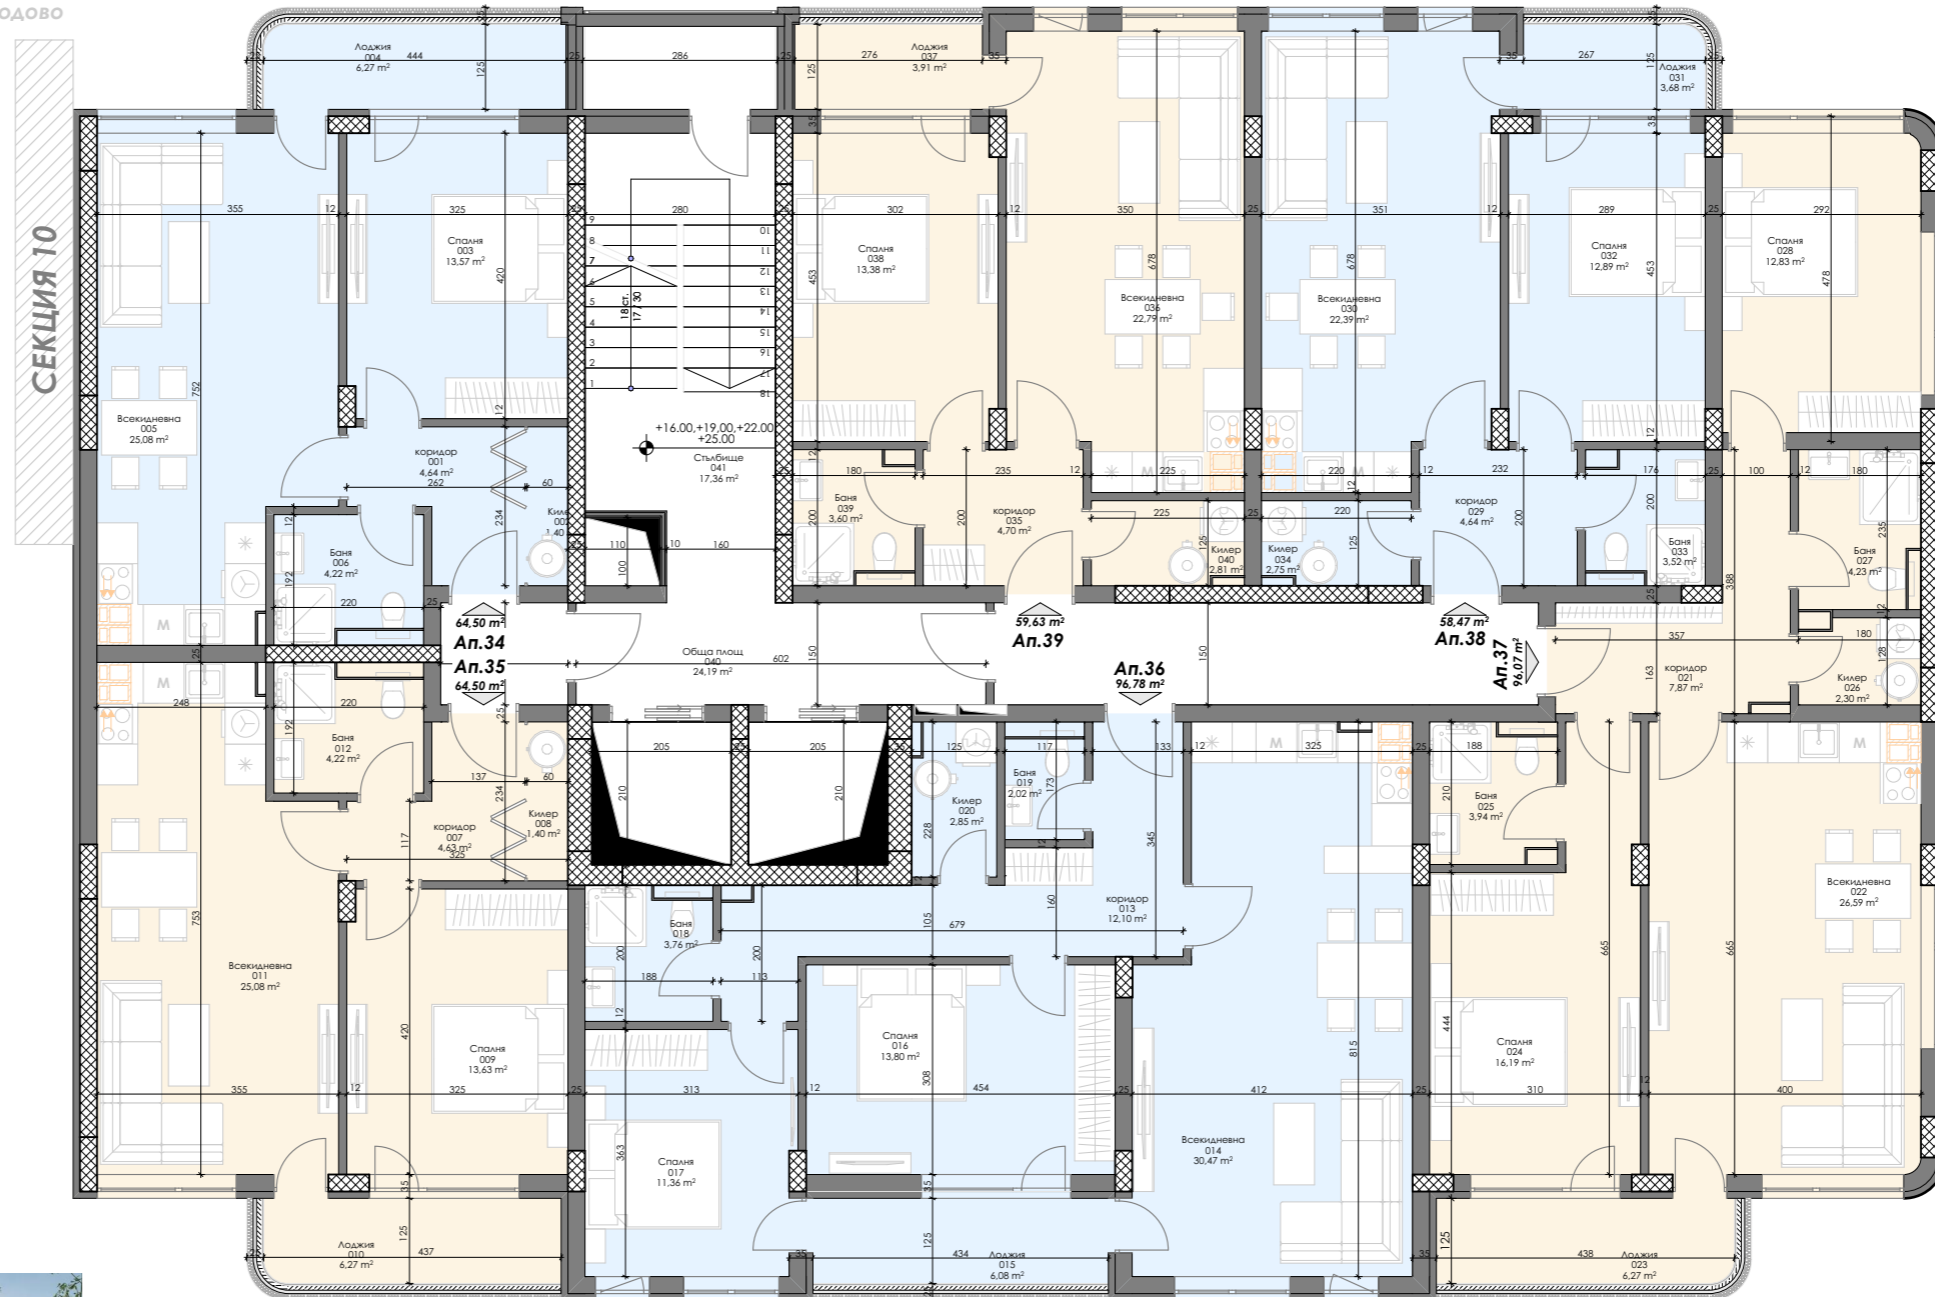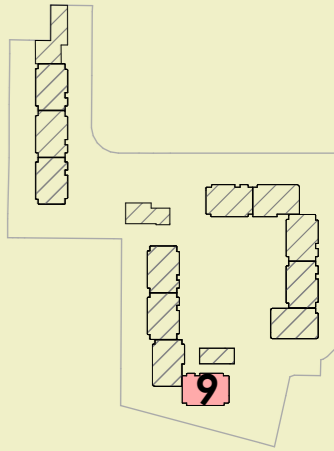

Площ на апартаментите

СЕКЦИЯ 9

Ап.34 - 76,47 м²

Ап.35 - 76,47 м²

Ап.36 - 114,75 м²

Ап.37 - 113,90 м²

Ап.38 - 69,32 м²

Ап.39 - 70,70 м²

ПЛОЩ НА НИВОТО -499,33 м²

23



Етаж 8 / Кота +22,00м.

отопление: подово



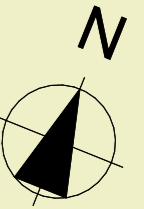


СХЕМА НА КОМПЛЕКСА

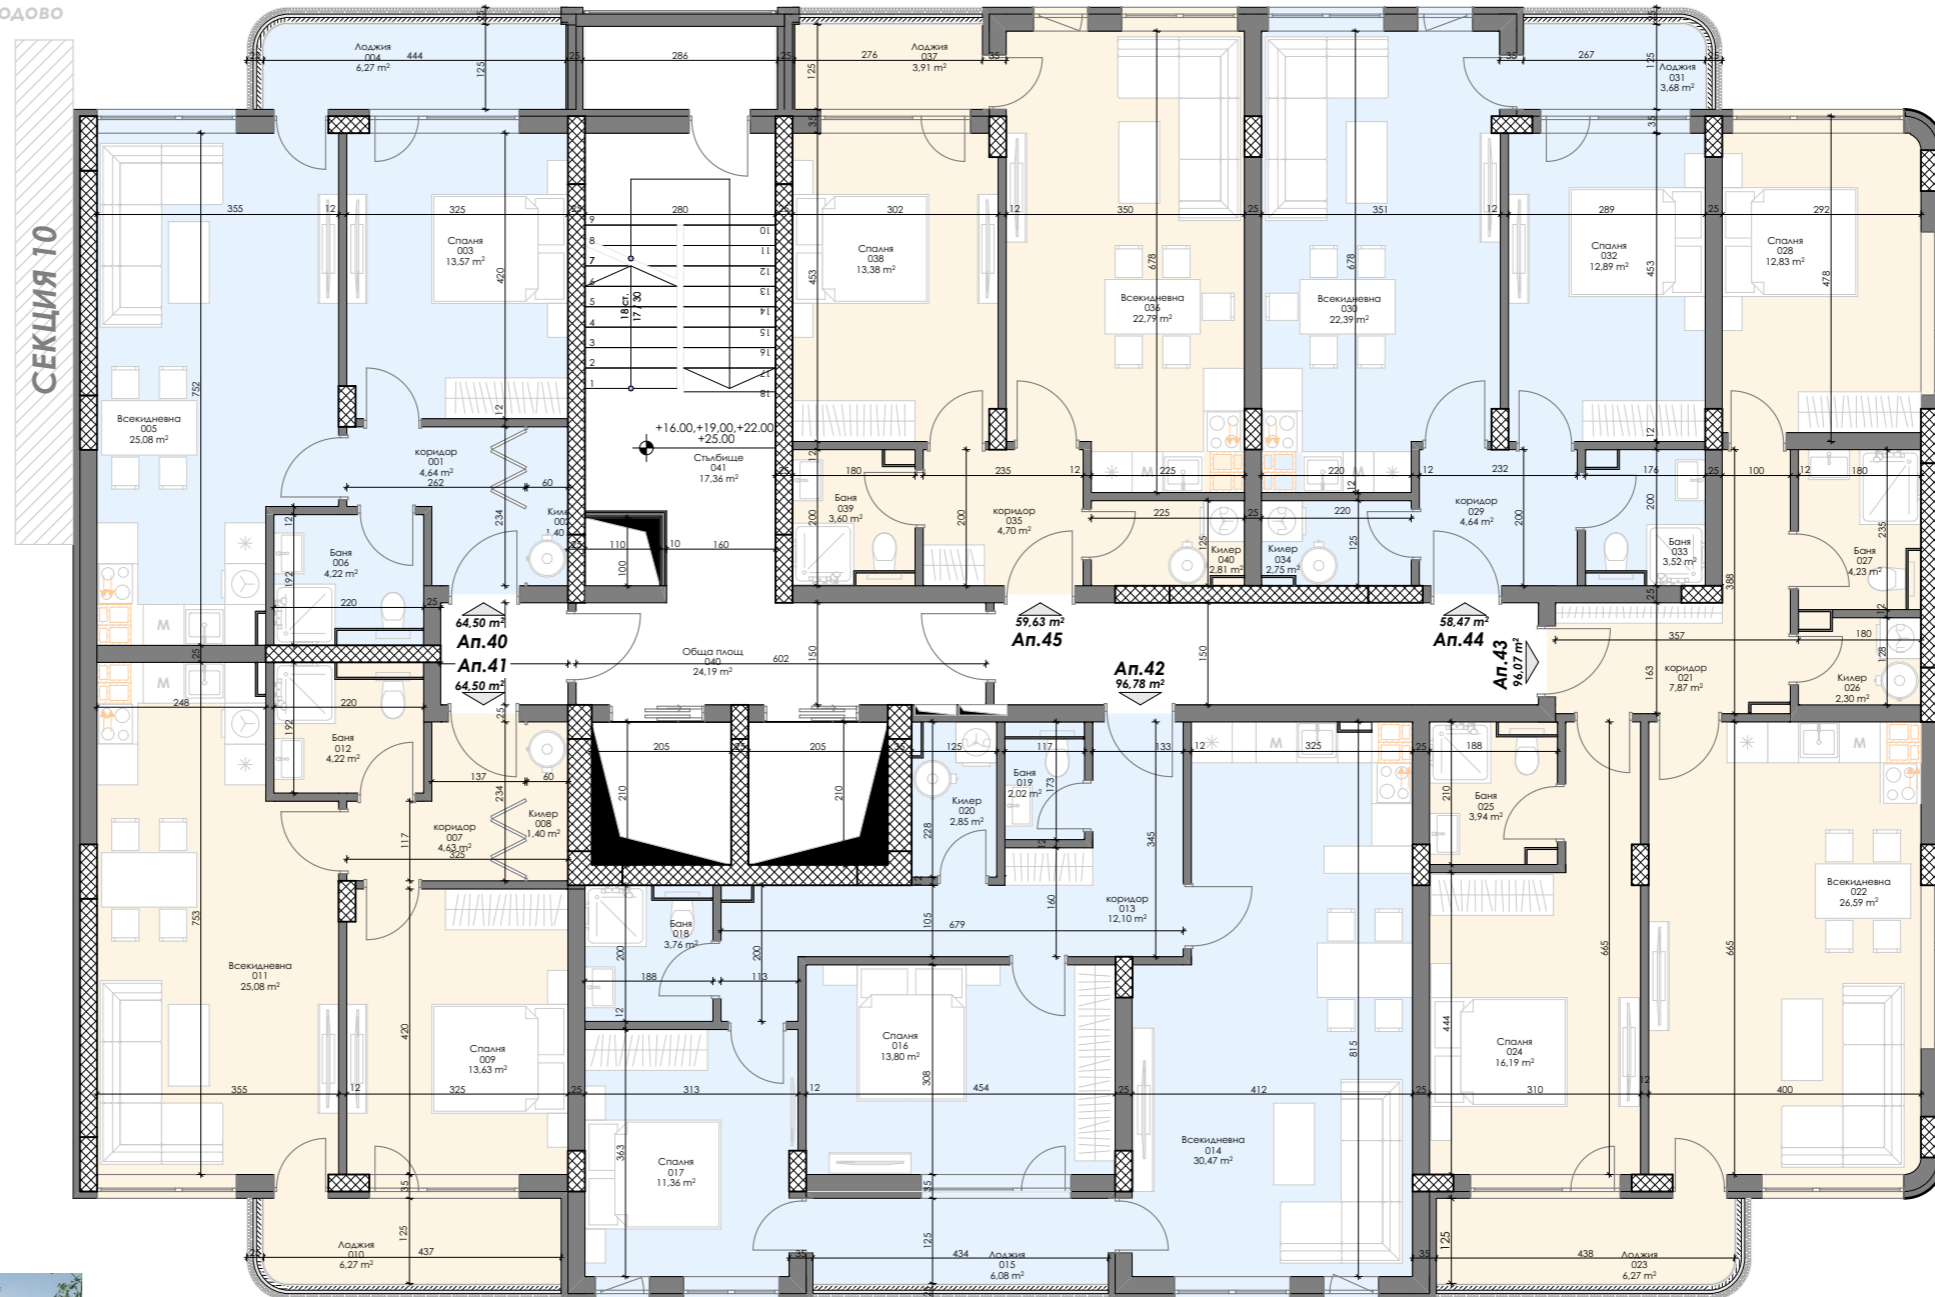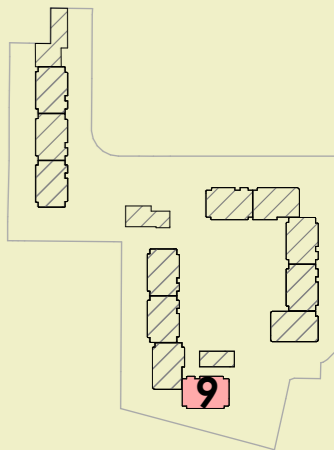

Площ на апартаментите

СЕКЦИЯ 9

Ап.40 - 76,47 м²

Ап.41 - 76,47 м²

Ап.42 - 114,75 м²

Ап.43 - 113,90 м²

Ап.44 - 69,32 м²

Ап.45 - 70,70 м²

ПЛОЩ НА НИВОТО -499,33 м²




24

arch
consult **ZG**
ARCHITECTURE
STUDIO

AVG
ARCHITECTS

Етаж 9 / Кота +25,00м.


отопление: подово

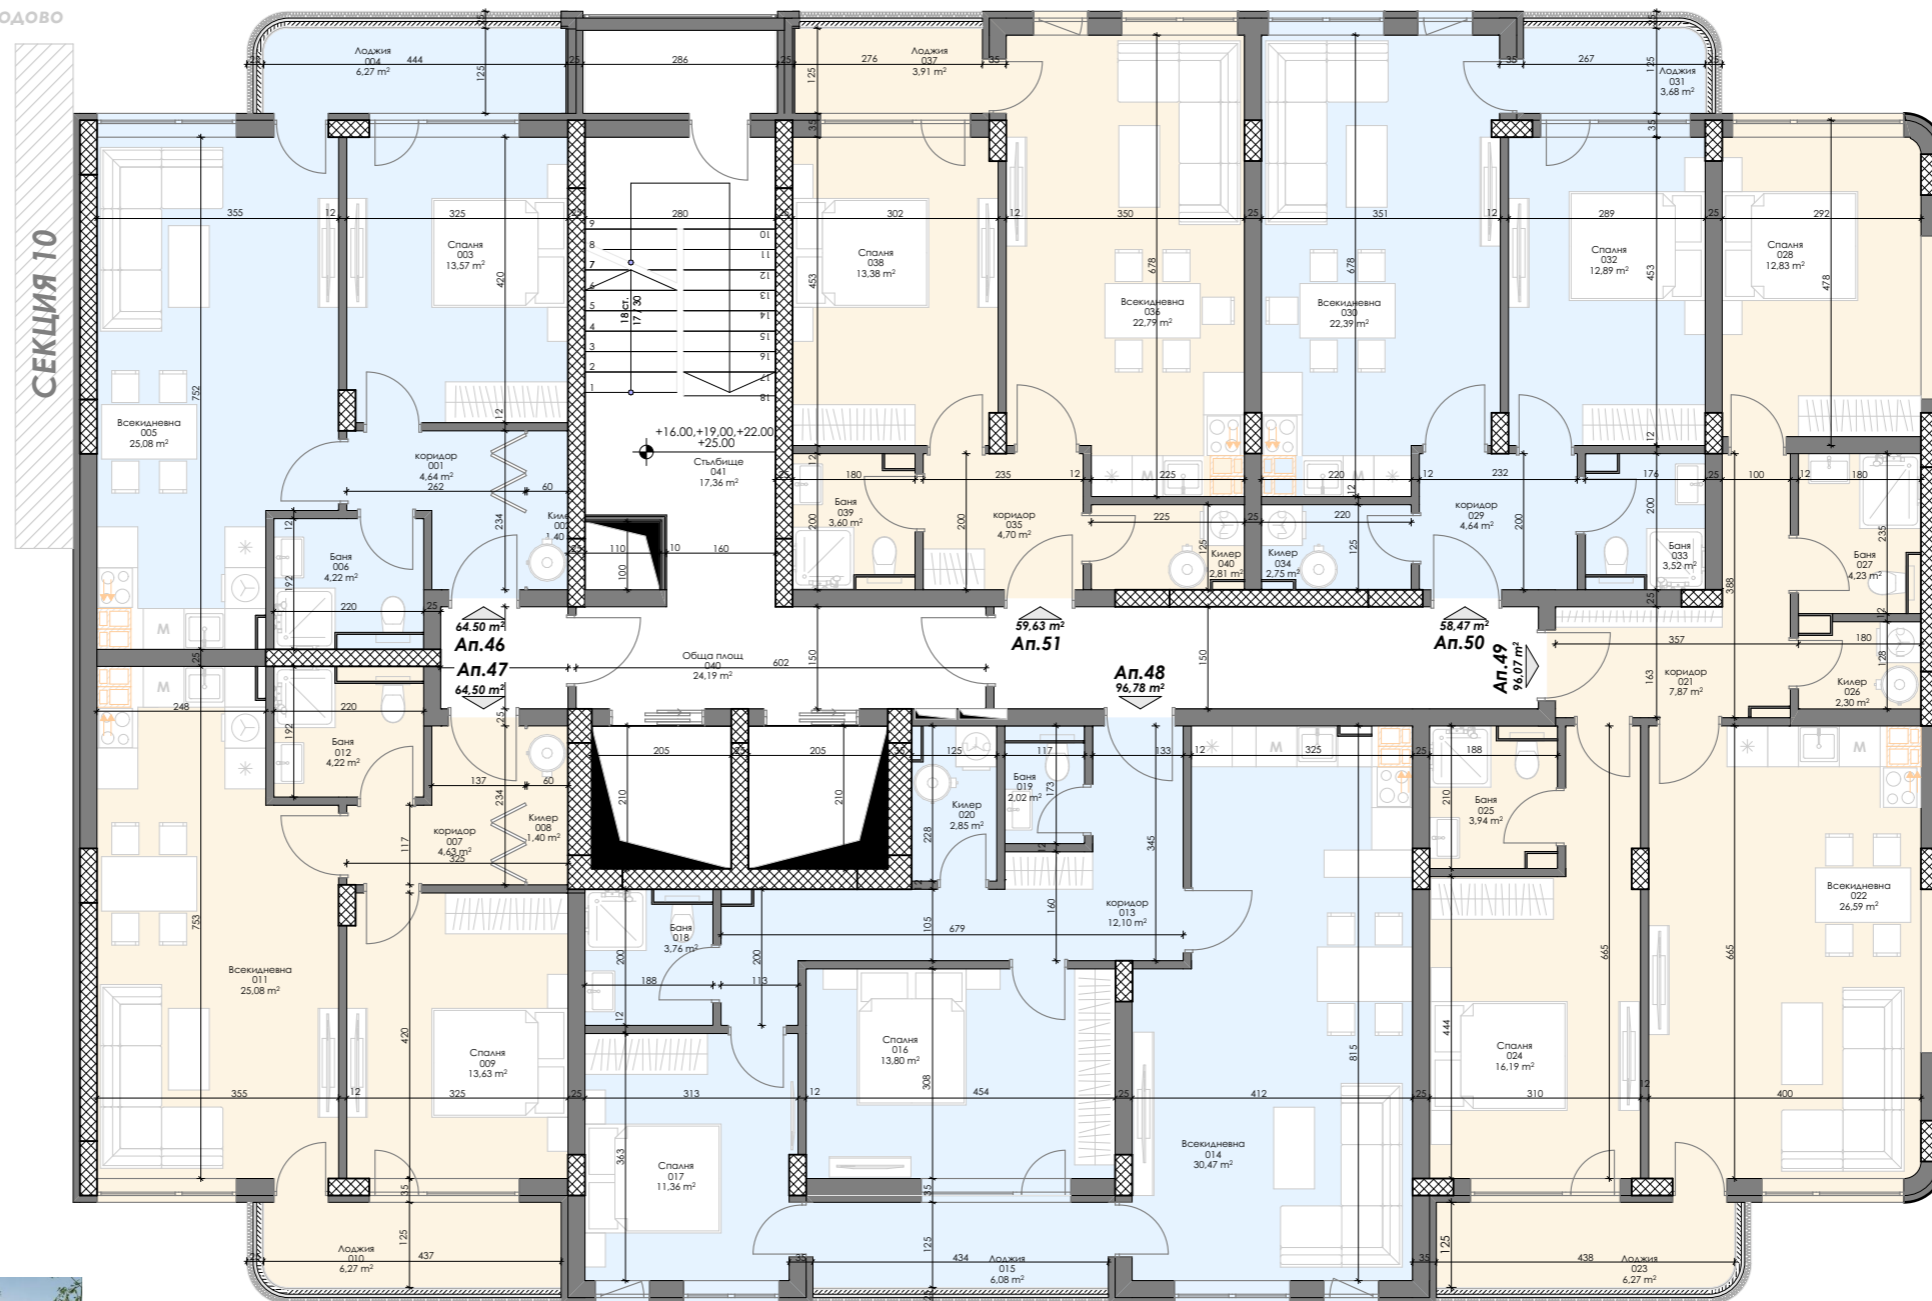

СЕКЦИЯ 10



СХЕМА НА КОМПЛЕКСА

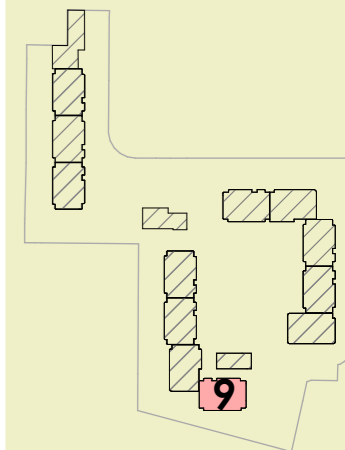

Площ на апартаментите

СЕКЦИЯ 9

- Ап.46 - 76,47 м²
- Ап.47 - 76,47 м²
- Ап.48 - 114,75 м²
- Ап.49 - 113,90 м²
- Ап.50 - 69,32 м²
- Ап.51 - 70,70 м²

ПЛОЩ НА НИВОТО -499,33 м²



25

arch
consult **ZG**
ARCHITECTURE
STUDIO

AVG
ARCHITECTS

Етаж 10 / Кота +28,00м.

ОТОПЛЕНИЕ: ПОДОВО



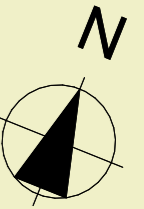


СХЕМА НА КОМПЛЕКСА

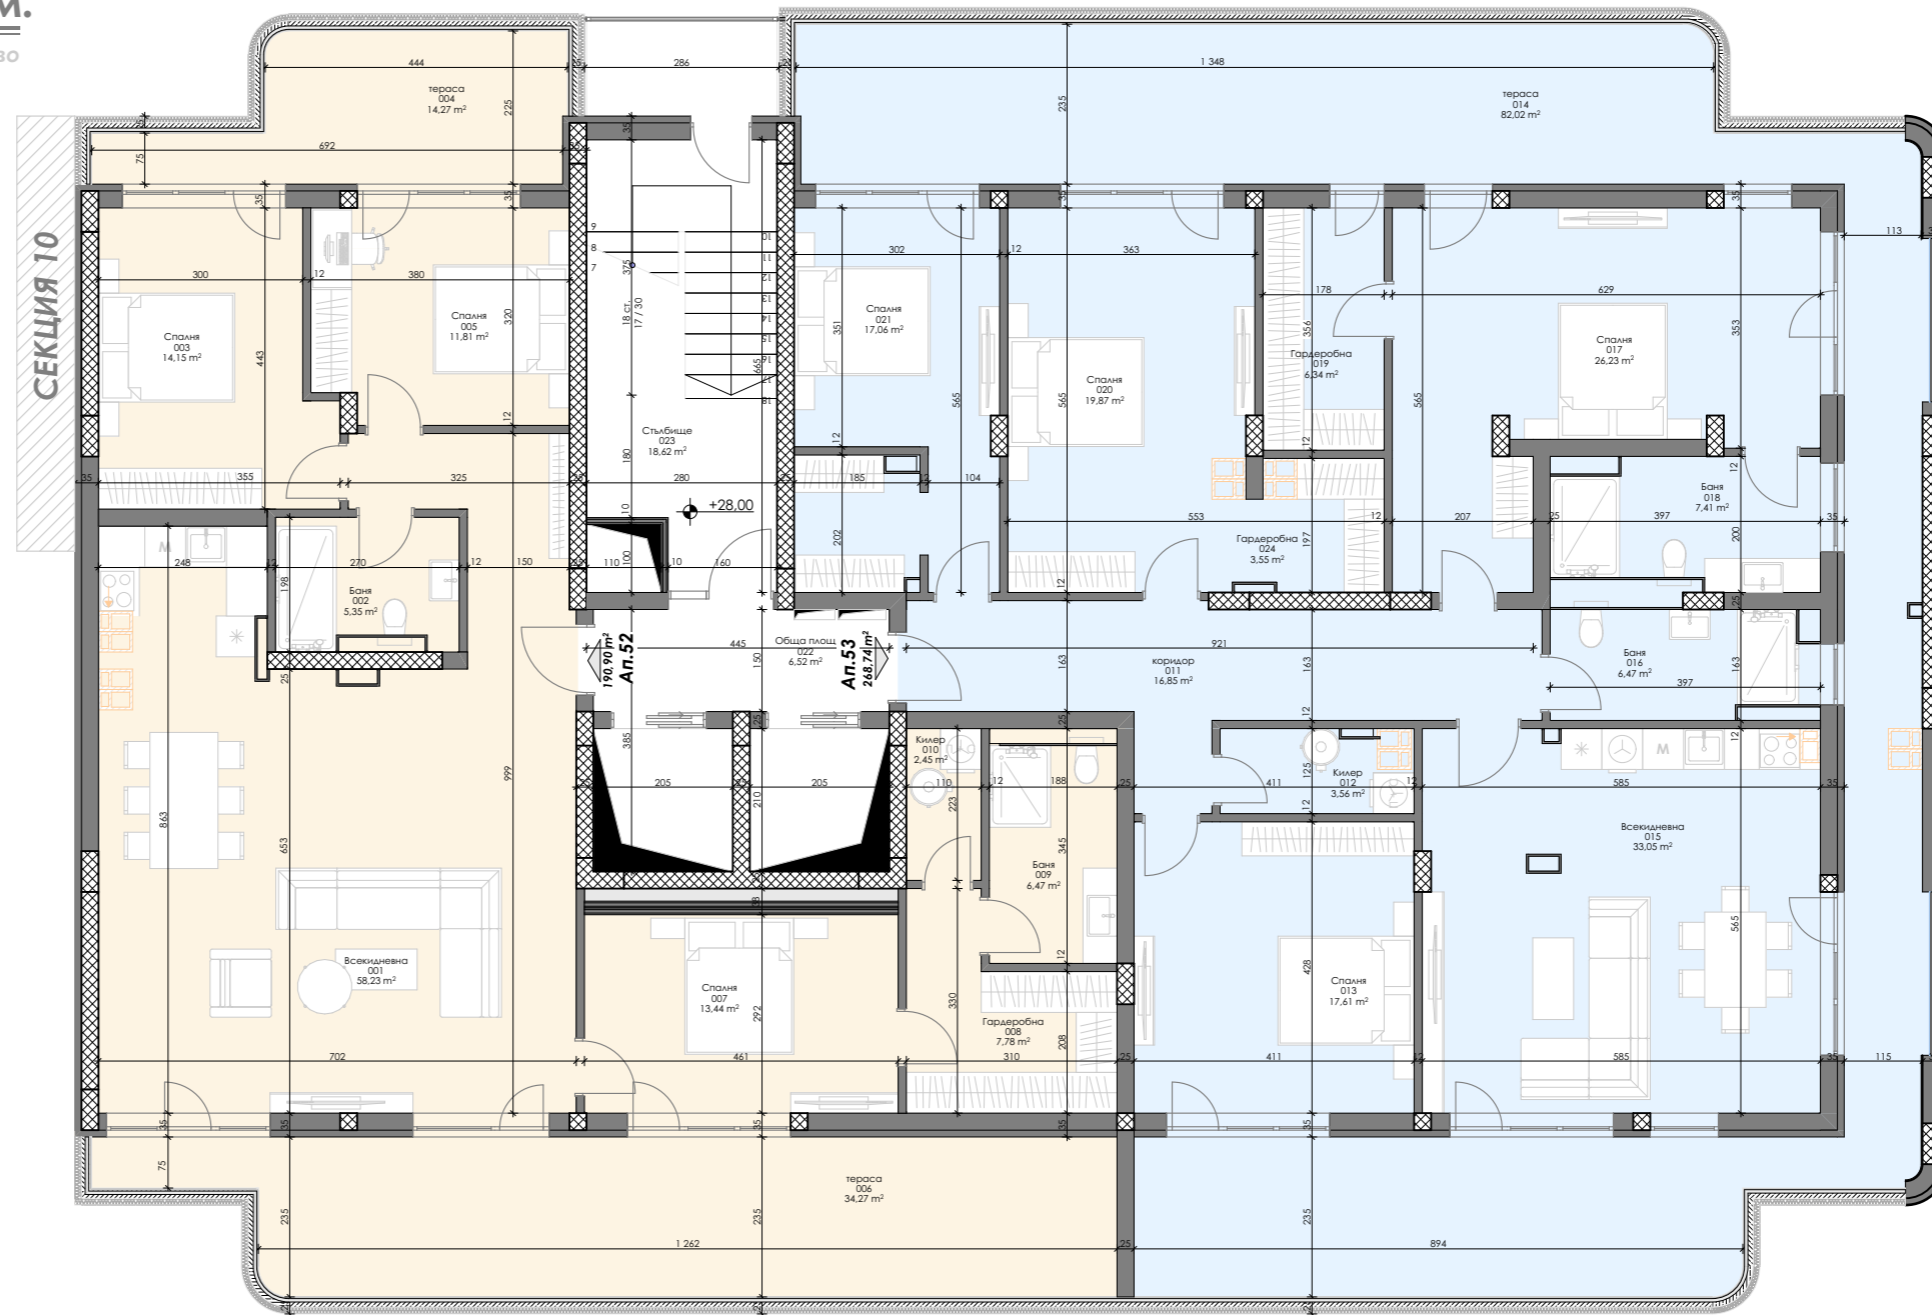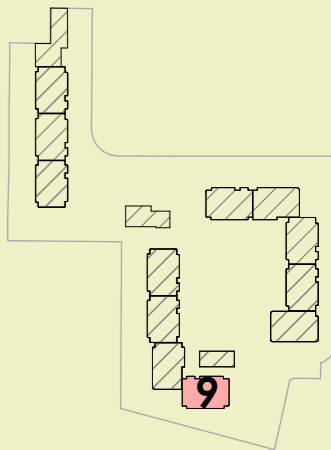

Площ на апартаментите

СЕКЦИЯ 9

Ап.52 - 217,33 м²
Ап.53 - 303,40 м²

ПЛОЩ НА НИВОТО -499,33 м²



