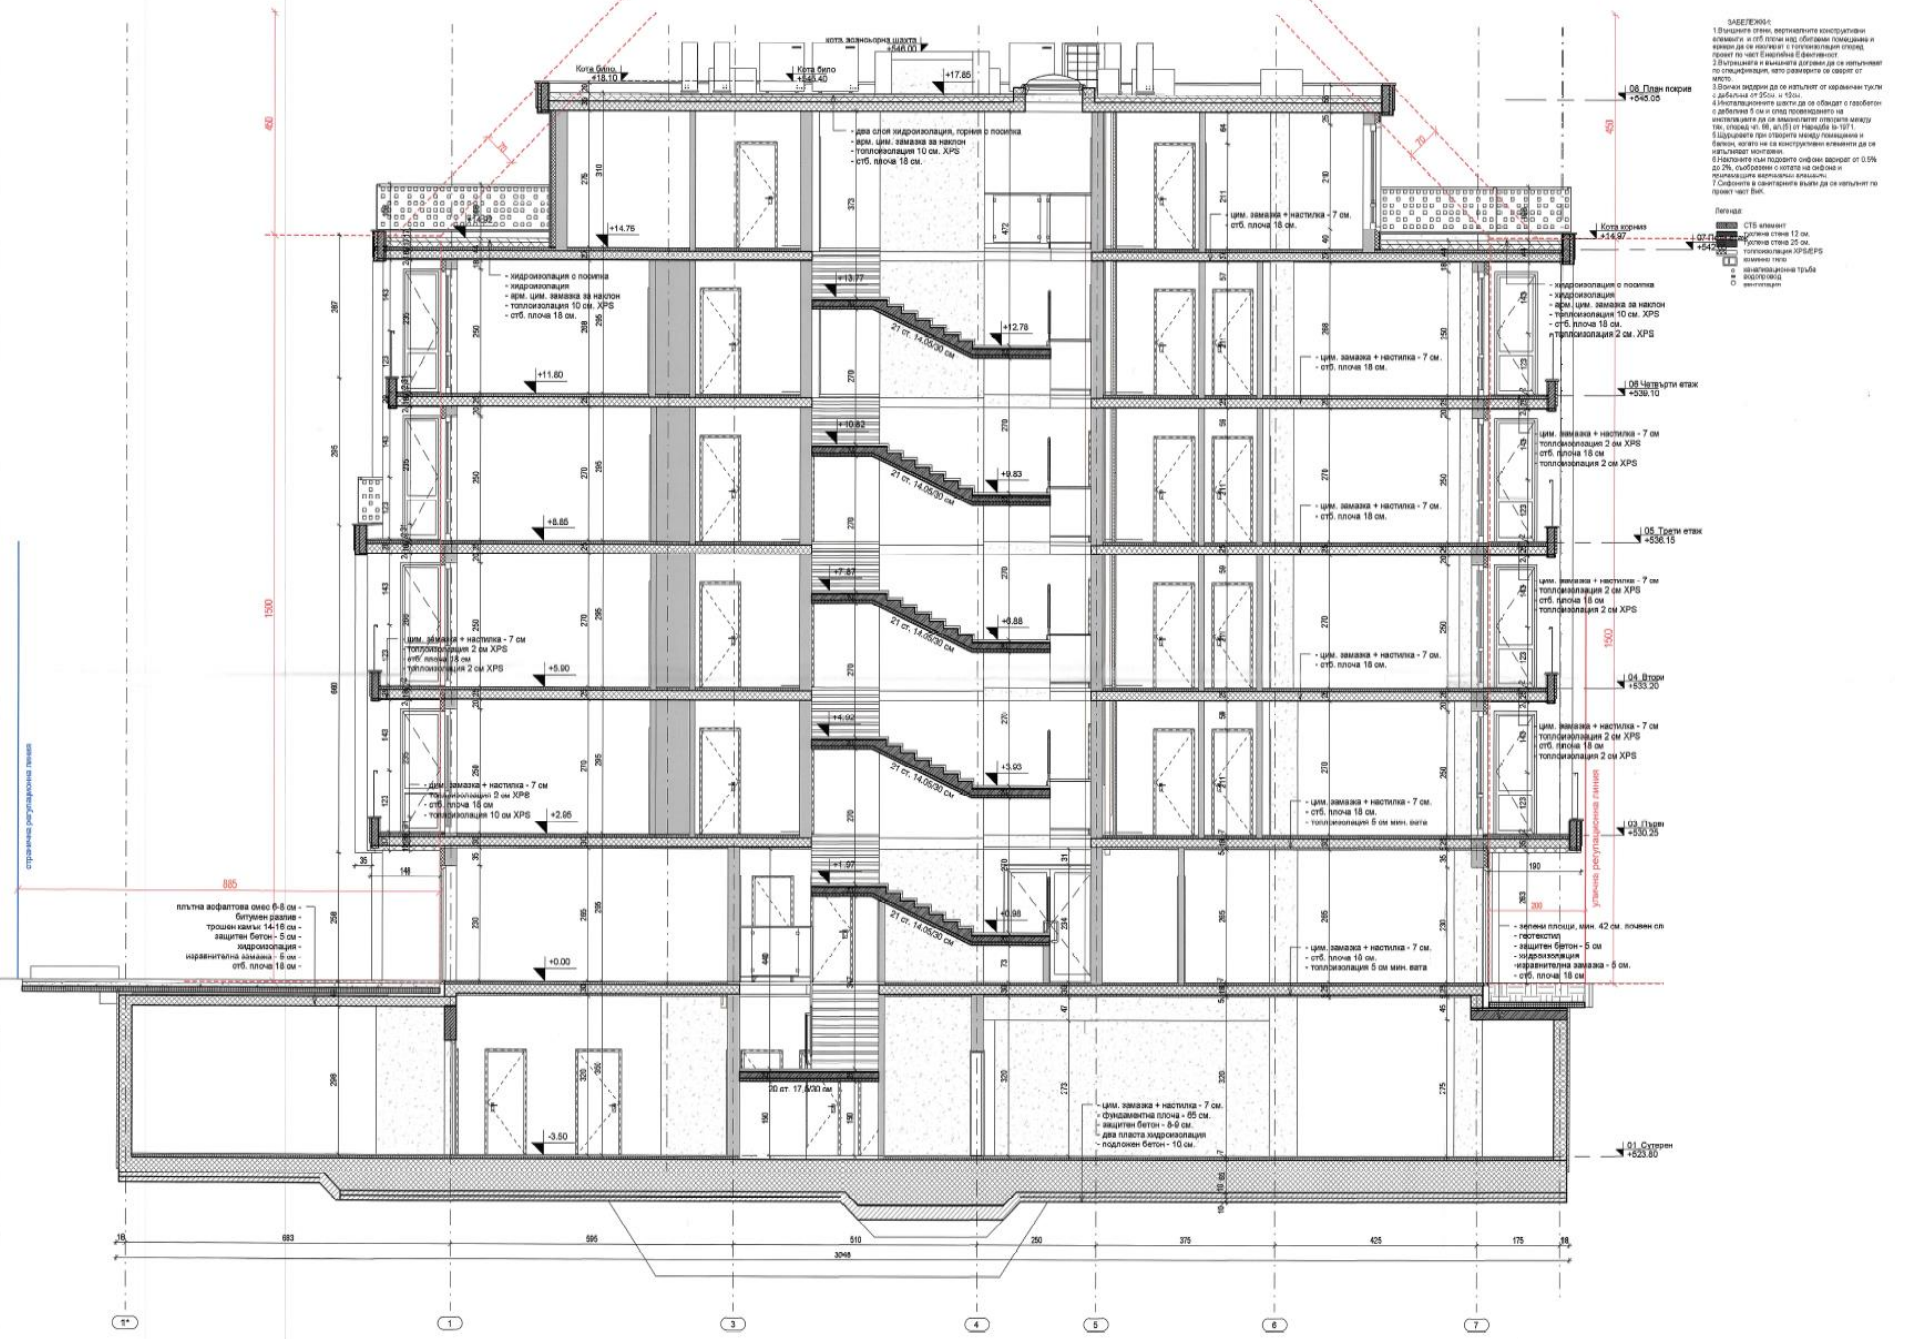
ЗАБЕЛЕЖКИ:
Легенда
Кота корниз +14.97
08 План покрив +545.05
08 Четвърти етаж +539.10
05 Трети етаж +536.15
04 Втори +533.20
03 Първи +530.25
01 Сутерен +523.60
+17.85
+14.75
+13.77
+12.78
+11.80
+10.82
+9.83
+8.85
+7.87
+6.88
+5.90
+4.92
+3.93
+2.95
+1.97
+0.98
+0.00
-3.50
- два слоя хидроизолация, горния с посипка
- арм. цим. замазка за наклон
- топлоизолация 10 см. XPS
- стб. плоча 18 см.
- цим. замазка + настилка - 7 см.
- стб. плоча 18 см.
- хидроизолация с посипка
- хидроизолация
- арм. цим. замазка за наклон
- топлоизолация 10 см. XPS
- стб. плоча 18 см.
- топлоизолация 2 см. XPS
- цим. замазка + настилка - 7 см
- топлоизолация 2 см XPS
- стб. плоча 18 см
- топлоизолация 2 см XPS
- топлоизолация 10 см XPS
- топлоизолация 5 см мин. вата
- плътна асфалтова смес 6-8 см -
- битумен разлив -
- трошен камък 14-16 см -
- защитен бетон - 5 см -
- хидроизолация -
- изравнителна замазка - 5 см -
- стб. плоча 18 см -
- цим. замазка + настилка - 7 см.
- Фундаментна плоча - 65 см.
- защитен бетон - 8-9 см.
- два пласта хидроизолация
- подложен бетон - 10 см.
- зелени площи, мин. 42 см. почвен сл
- геотекстил
- защитен бетон - 5 см
- хидроизолация
- изравнителна замазка - 5 см.
- стб. плоча 18 см
1*
1
3
4
5
6
7