


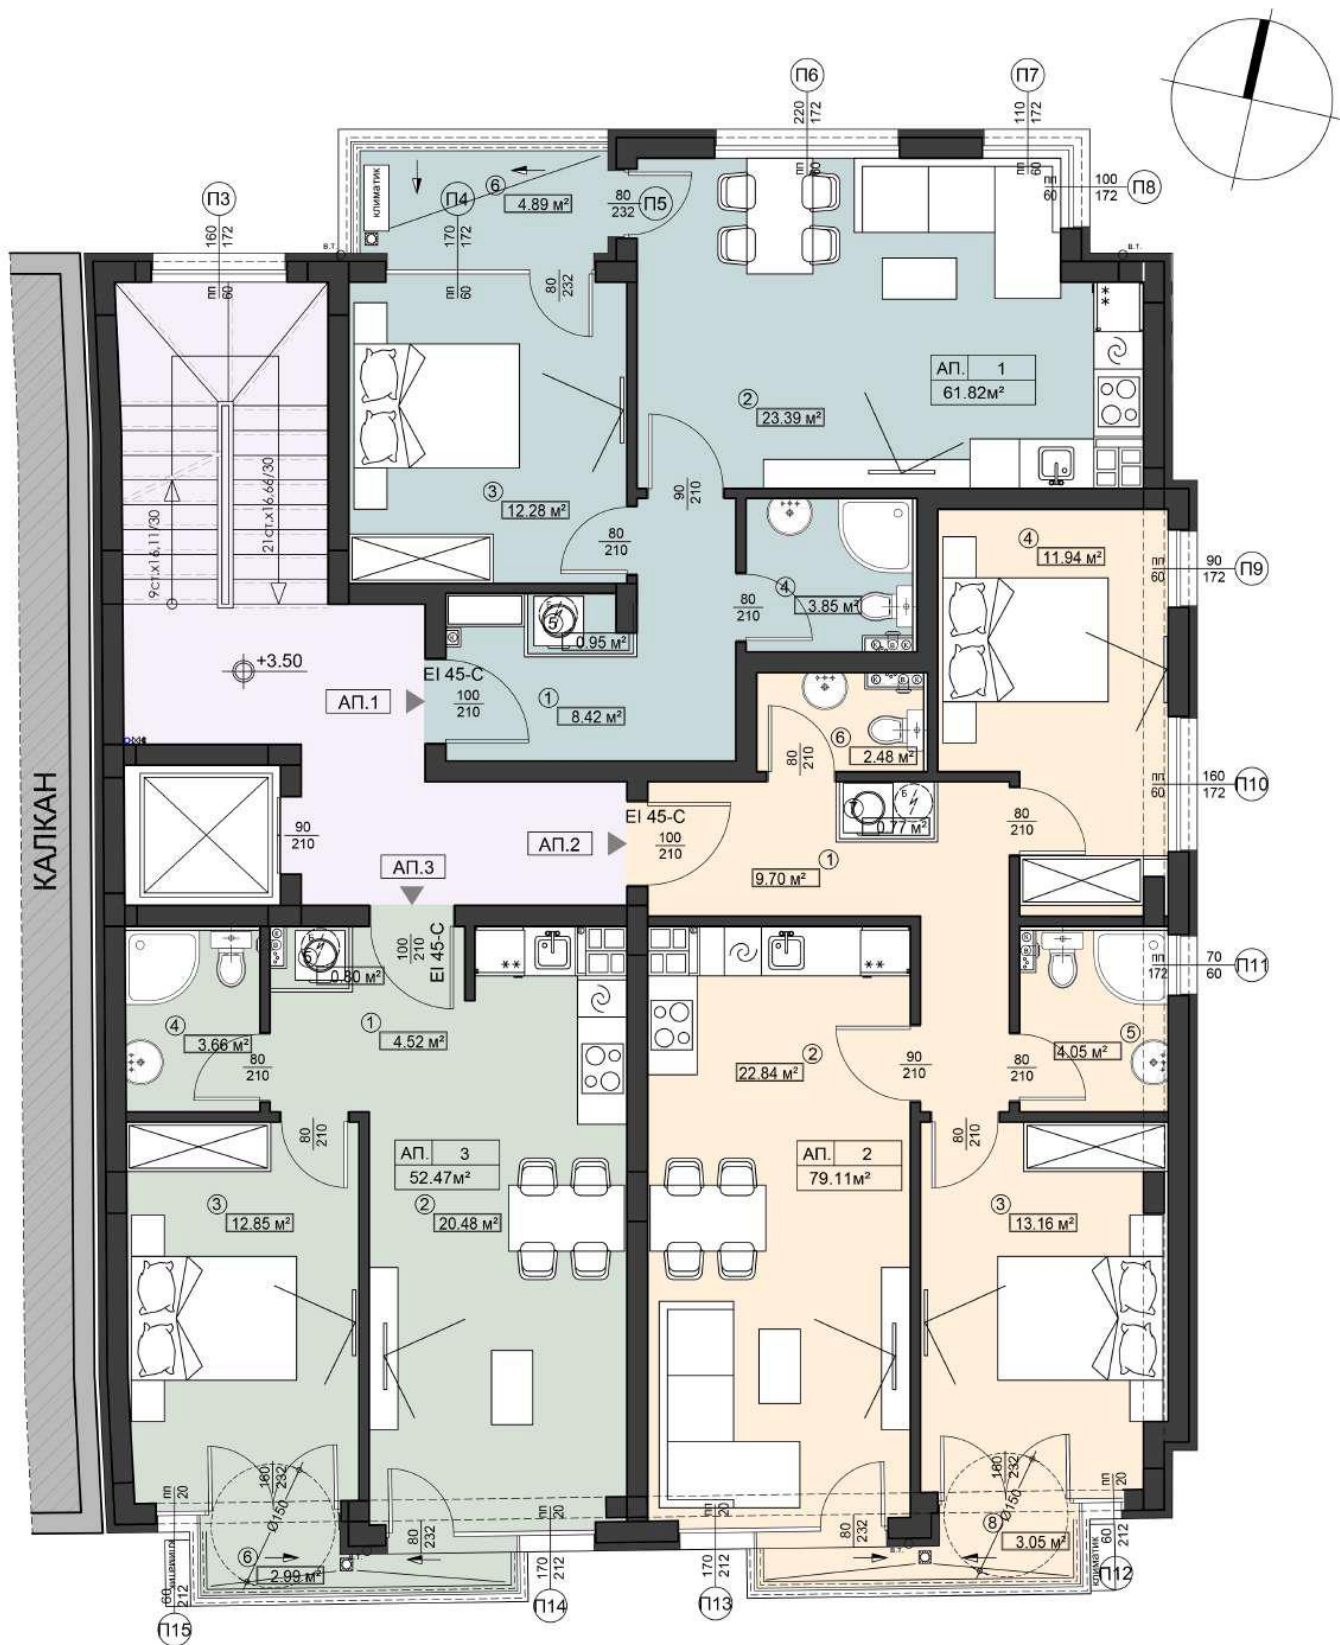

РАЗПРЕДЕЛЕНИЕ ВТОРИ ЕТАЖ

ОБЕКТ	ЧЖП	ОБЩИ ЧАСТИ	ОБЩА ПЛОЩ
АПАРТАМЕНТ 1	61.82м²	14.51м²	76.33м²
АПАРТАМЕНТ 2	79.11м²	18.56м²	97.67м²
АПАРТАМЕНТ 3	52.47м²	12.31м²	64.78м²