


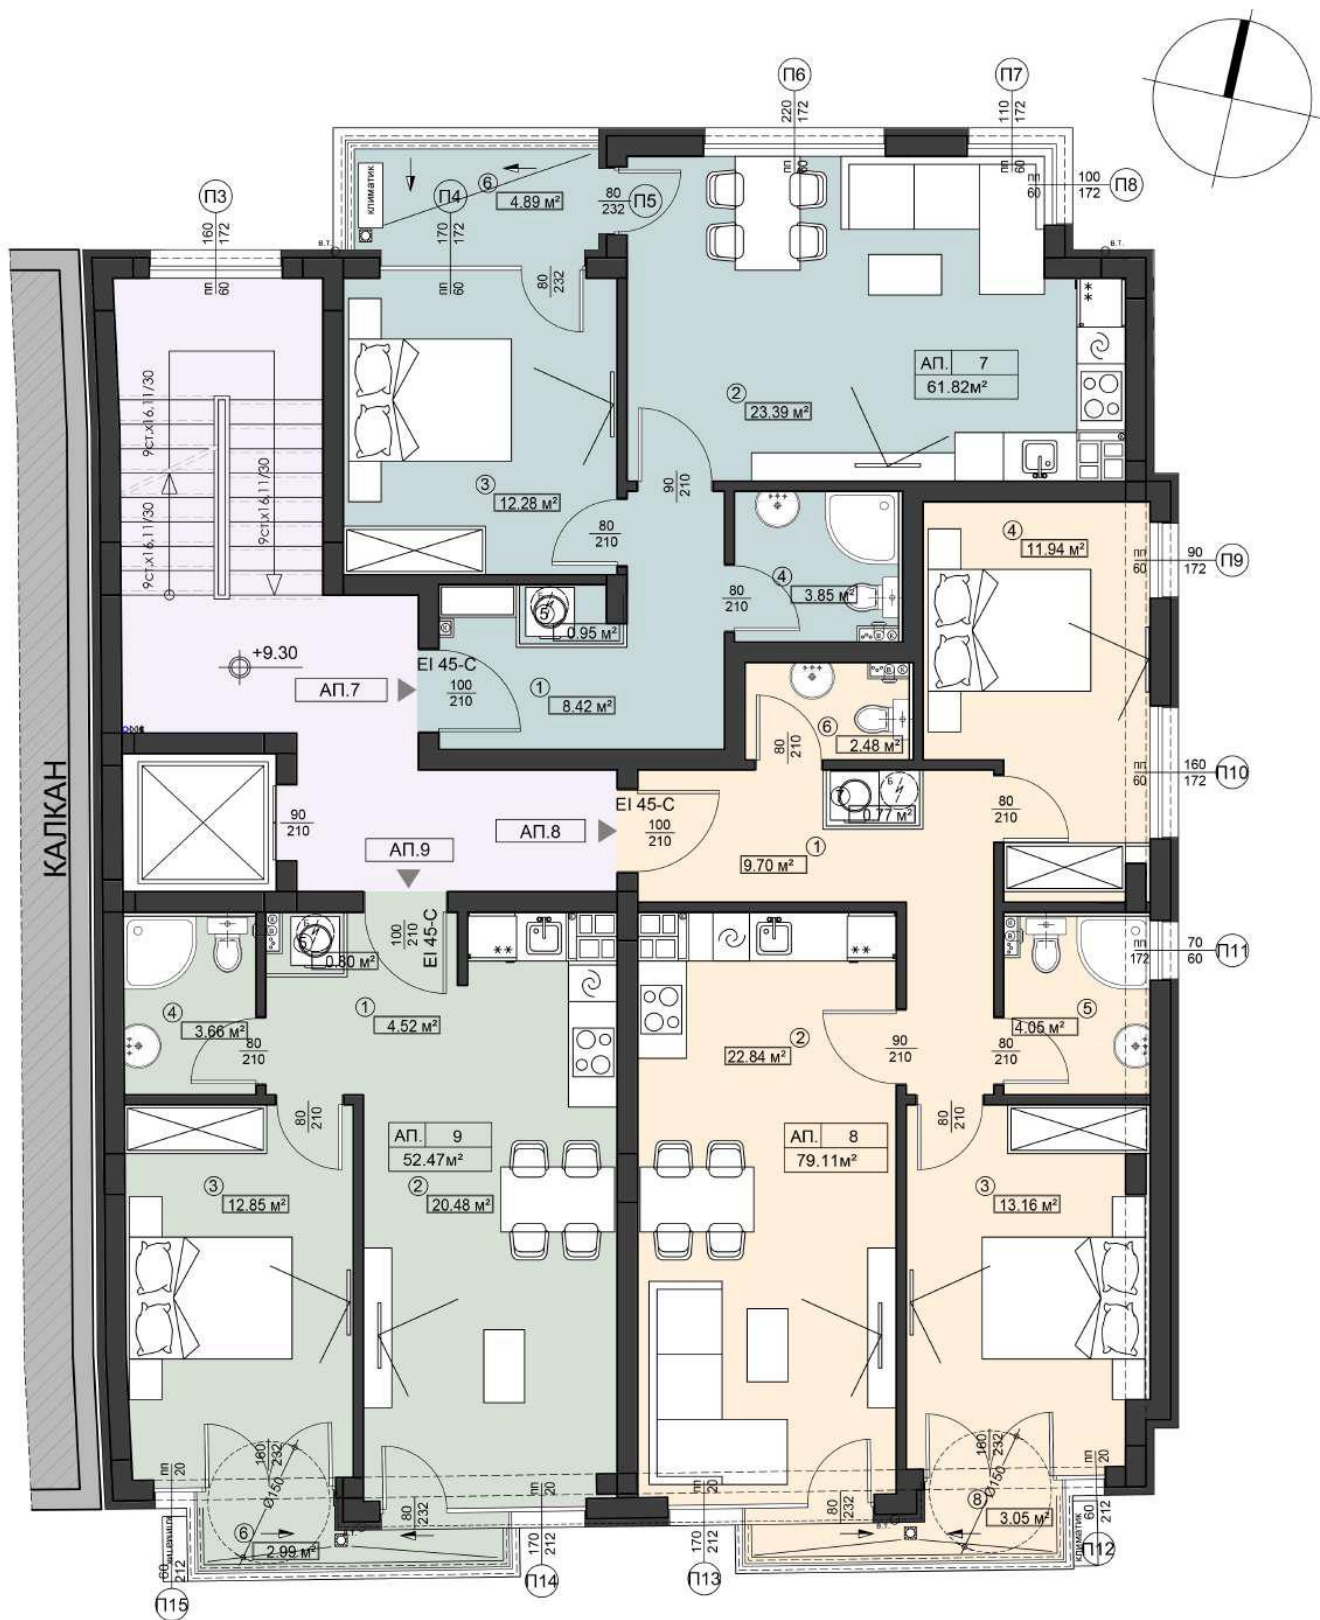

РАЗПРЕДЕЛЕНИЕ ЧЕТВЪРТИ ЕТАЖ

ОБЕКТ	ЧЖП	ОБЩИ ЧАСТИ	ОБЩА ПЛОЩ
АПАРТАМЕНТ 7	61.82м ²	15.11м ²	76.93м ²
АПАРТАМЕНТ 8	79.11м ²	19.34м ²	98.45м ²
АПАРТАМЕНТ 9	52.47м ²	12.82м ²	65.29м ²