
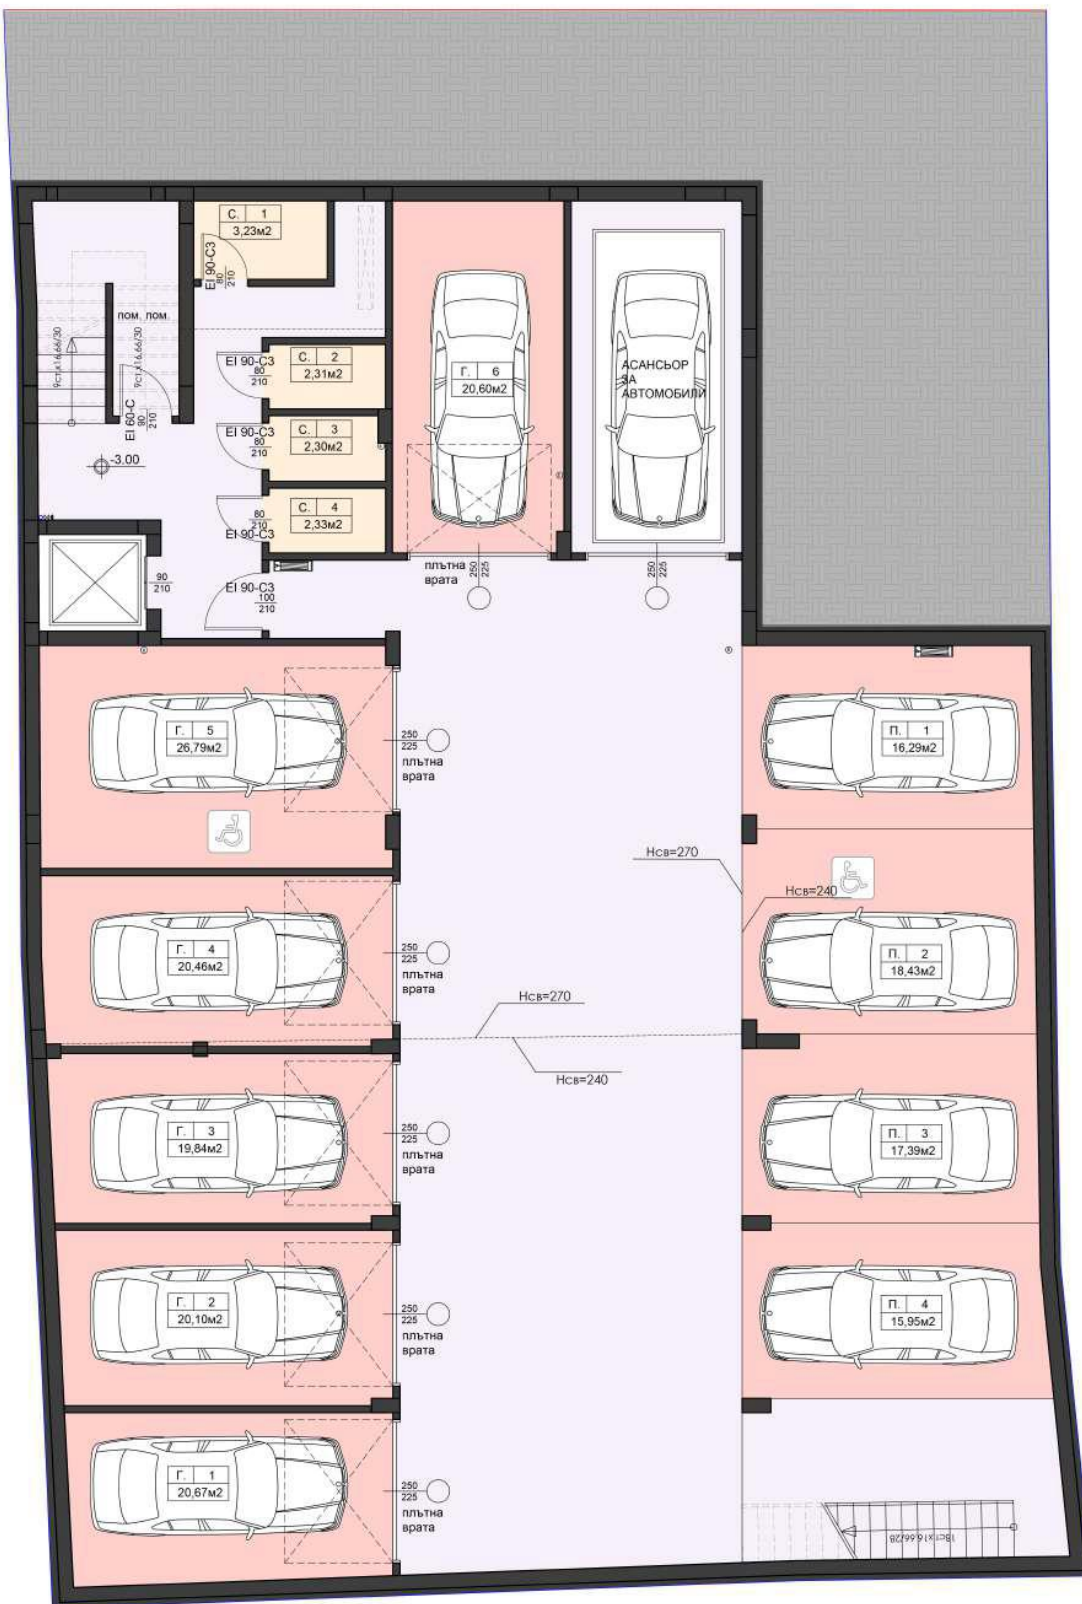


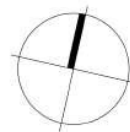

РАЗПРЕДЕЛЕНИЕ СУТЕРЕН

ОБЕКТ	ПЛОЩ	ОБ. Ч.	ОБЩА ПЛОЩ
ГАРАЖ 1	20,67м ²	18,79м ²	41,50м ²
ГАРАЖ 2	20,10м ²	20,06м ²	40,16м ²
ГАРАЖ 3	19,84м ²	19,80м ²	39,64м ²
ГАРАЖ 4	20,46м ²	20,42м ²	40,88м ²
ГАРАЖ 5	26,79м ²	26,74м ²	53,53м ²
ГАРАЖ 6	20,60м ²	20,56м ²	41,16м ²
ПАРКОМЯСТО 1	16,29м ²	16,26м ²	32,55м ²
ПАРКОМЯСТО 2	18,43м ²	18,40м ²	36,86м ²
ПАРКОМЯСТО 3	17,39м ²	17,36м ²	34,75м ²
ПАРКОМЯСТО 4	15,95м ²	15,92м ²	31,87м ²
СКЛАД 1	3,23м ²	0,23м ²	3,46м ²
СКЛАД 2	2,31м ²	0,16м ²	2,47м ²
СКЛАД 3	2,30м ²	0,16м ²	2,46м ²
СКЛАД 4	2,33м ²	0,16м ²	2,49м ²