


СЕКЦИЯ Г
РАЗРЕДЕЛЕНИЕ - ЧЕТВЕРТЫ ЕТАЖ (М 1:125)

ЖИЛИЩА	ЗП - нето	ЗП - бруто	ЖИЛИЩА	ЗП - нето	ЗП - бруто
АП. Г-18	75.86 кв.м	90.19 кв.м	АП. Г-21	92.54 кв.м	110.02 кв.м
АП. Г-19	100.79 кв.м	119.83 кв.м	АП. Г-22	91.71 кв.м	109.03 кв.м
АП. Г-20	62.35 кв.м	74.13 кв.м	АП. Г-23	36.67 кв.м	43.60 кв.м

СЕКЦИЯ Б
РАЗРЕДЕЛЕНИЕ - ЧЕТВЕРТЫ ЕТАЖ (М 1:125)

ЖИЛИЩА	ЗП - нето	ЗП - бруто	ЖИЛИЩА	ЗП - нето	ЗП - бруто
АП. Б-18	62.66 кв.м	75.59 кв.м	АП. Б-21	62.35 кв.м	74.71 кв.м
АП. Б-19	90.96 кв.м	108.99 кв.м	АП. Б-22	100.79 кв.м	120.76 кв.м
АП. Б-20	92.54 кв.м	110.88 кв.м	АП. Б-23	75.71 кв.м	90.71 кв.м

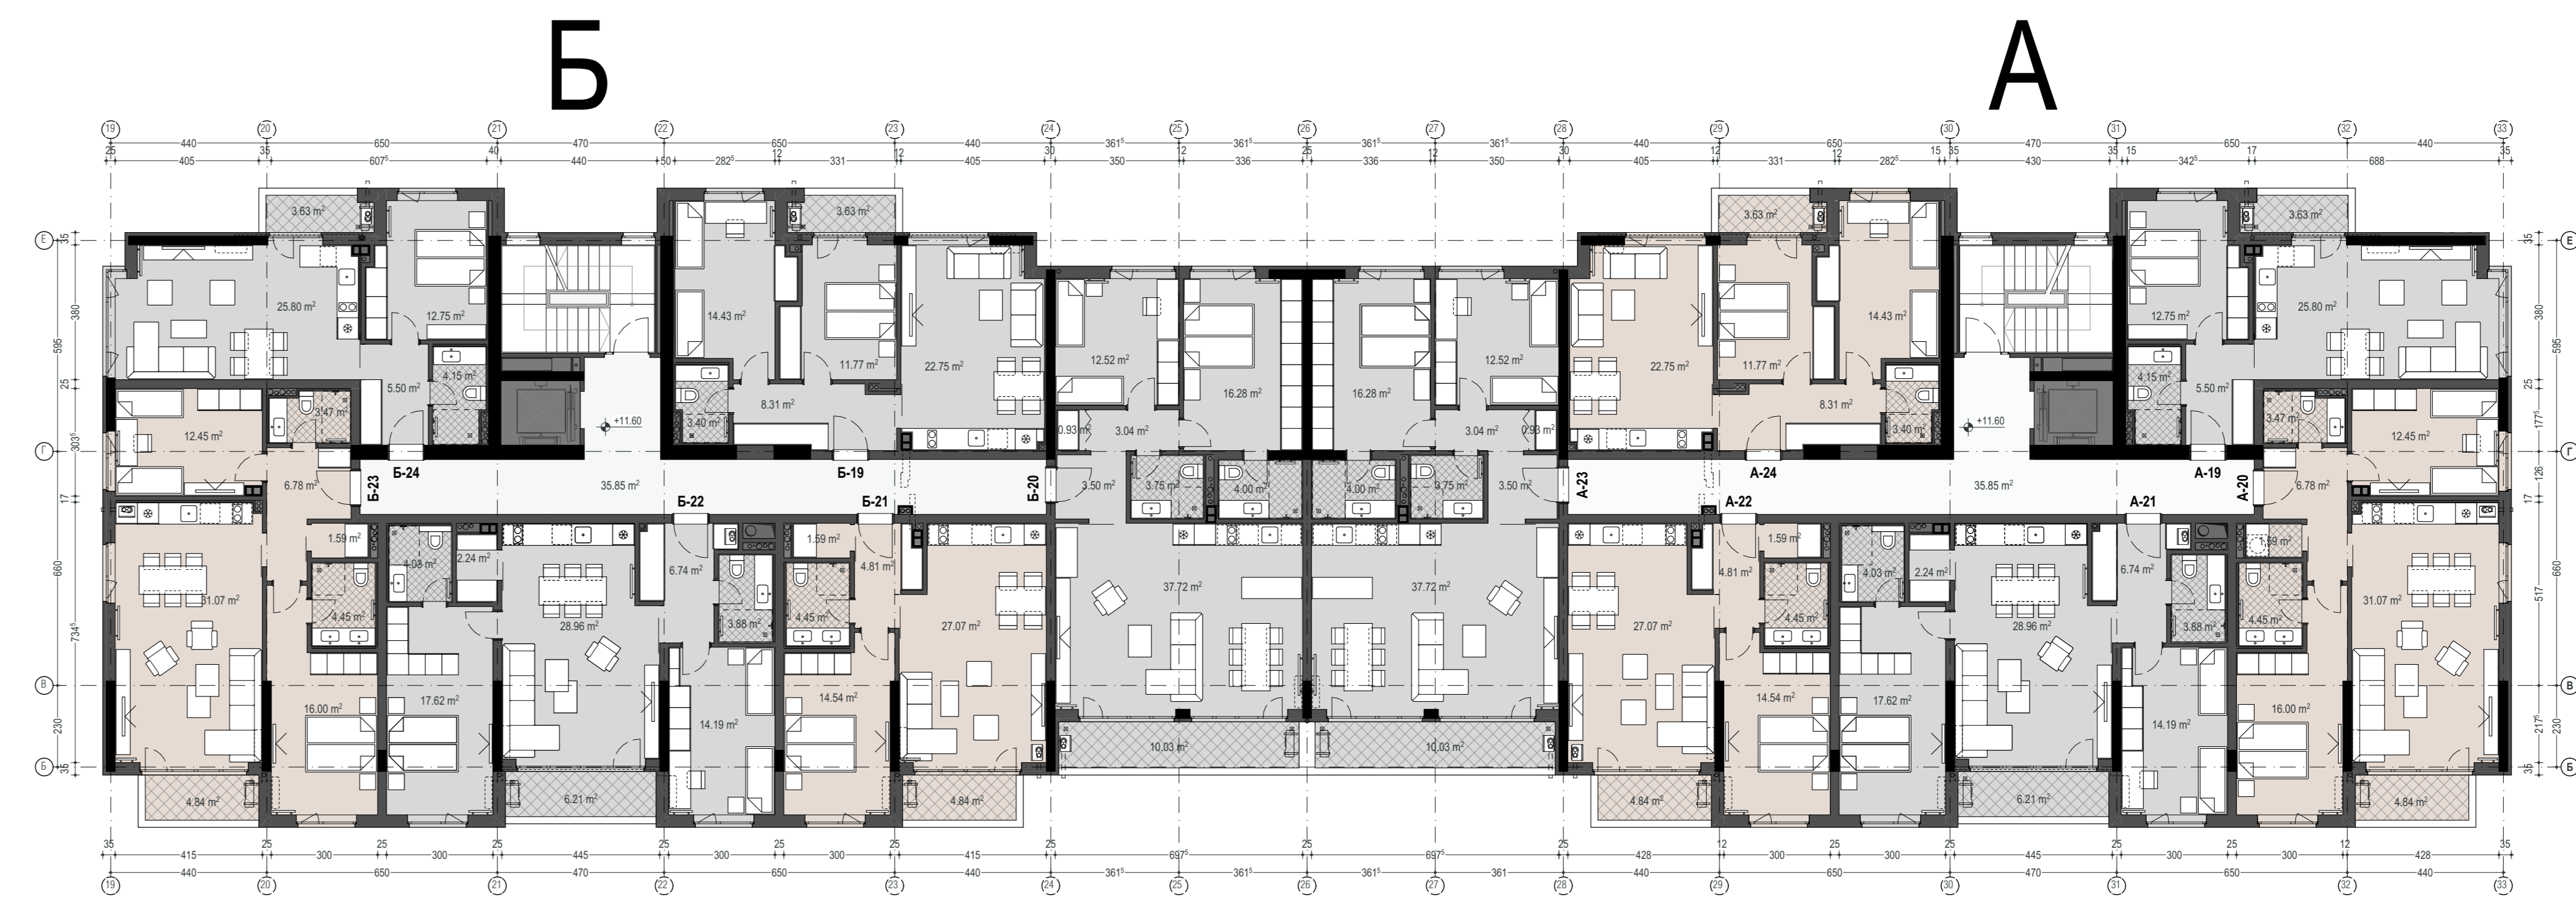

СЕКЦИЯ Б
РАЗРЕДЕЛЕНИЕ - ЧЕТВЕРТЫ ЕТАЖ (М 1:125)

ЖИЛИЩА	ЗП - нето	ЗП - бруто	ЖИЛИЩА	ЗП - нето	ЗП - бруто
АП. Б-19	75.38 кв.м	88.97 кв.м	АП. Б-22	97.02 кв.м	114.51 кв.м
АП. Б-20	103.68 кв.м	122.37 кв.м	АП. Б-23	94.11 кв.м	111.07 кв.м
АП. Б-21	65.41 кв.м	77.20 кв.м	АП. Б-24	62.33 кв.м	73.56 кв.м

СЕКЦИЯ А
РАЗРЕДЕЛЕНИЕ - ЧЕТВЕРТЫ ЕТАЖ (М 1:125)

ЖИЛИЩА	ЗП - нето	ЗП - бруто	ЖИЛИЩА	ЗП - нето	ЗП - бруто
АП. А-19	62.33 кв.м	73.59 кв.м	АП. А-22	65.41 кв.м	77.13 кв.м
АП. А-20	94.11 кв.м	110.98 кв.м	АП. А-23	103.68 кв.м	122.26 кв.м
АП. А-21	97.02 кв.м	114.41 кв.м	АП. А-24	75.38 кв.м	88.89 кв.м