


СЕКЦИЯ Г
РАЗПРЕДЕЛЕНИЕ - ПЯТИ ЭТАЖ (М 1:125)

ЖИЛИЩА	ЗП - нето	ЗП - бруто	ЖИЛИЩА	ЗП - нето	ЗП - бруто
АП. Г-24	62.74 кв.м	74.59 кв.м	АП. Г-26	92.54 кв.м	110.02 кв.м
АП. Г-25	90.96 кв.м	108.14 кв.м	АП. Г-28	36.67 кв.м	43.60 кв.м

СЕКЦИЯ В
РАЗПРЕДЕЛЕНИЕ - ПЯТИ ЭТАЖ (М 1:125)

ЖИЛИЩА	ЗП - нето	ЗП - бруто	ЖИЛИЩА	ЗП - нето	ЗП - бруто
АП. В-24	62.66 кв.м	75.59 кв.м	АП. В-26	92.54 кв.м	110.88 кв.м
АП. В-25	90.96 кв.м	108.99 кв.м	АП. В-28	62.66 кв.м	75.88 кв.м

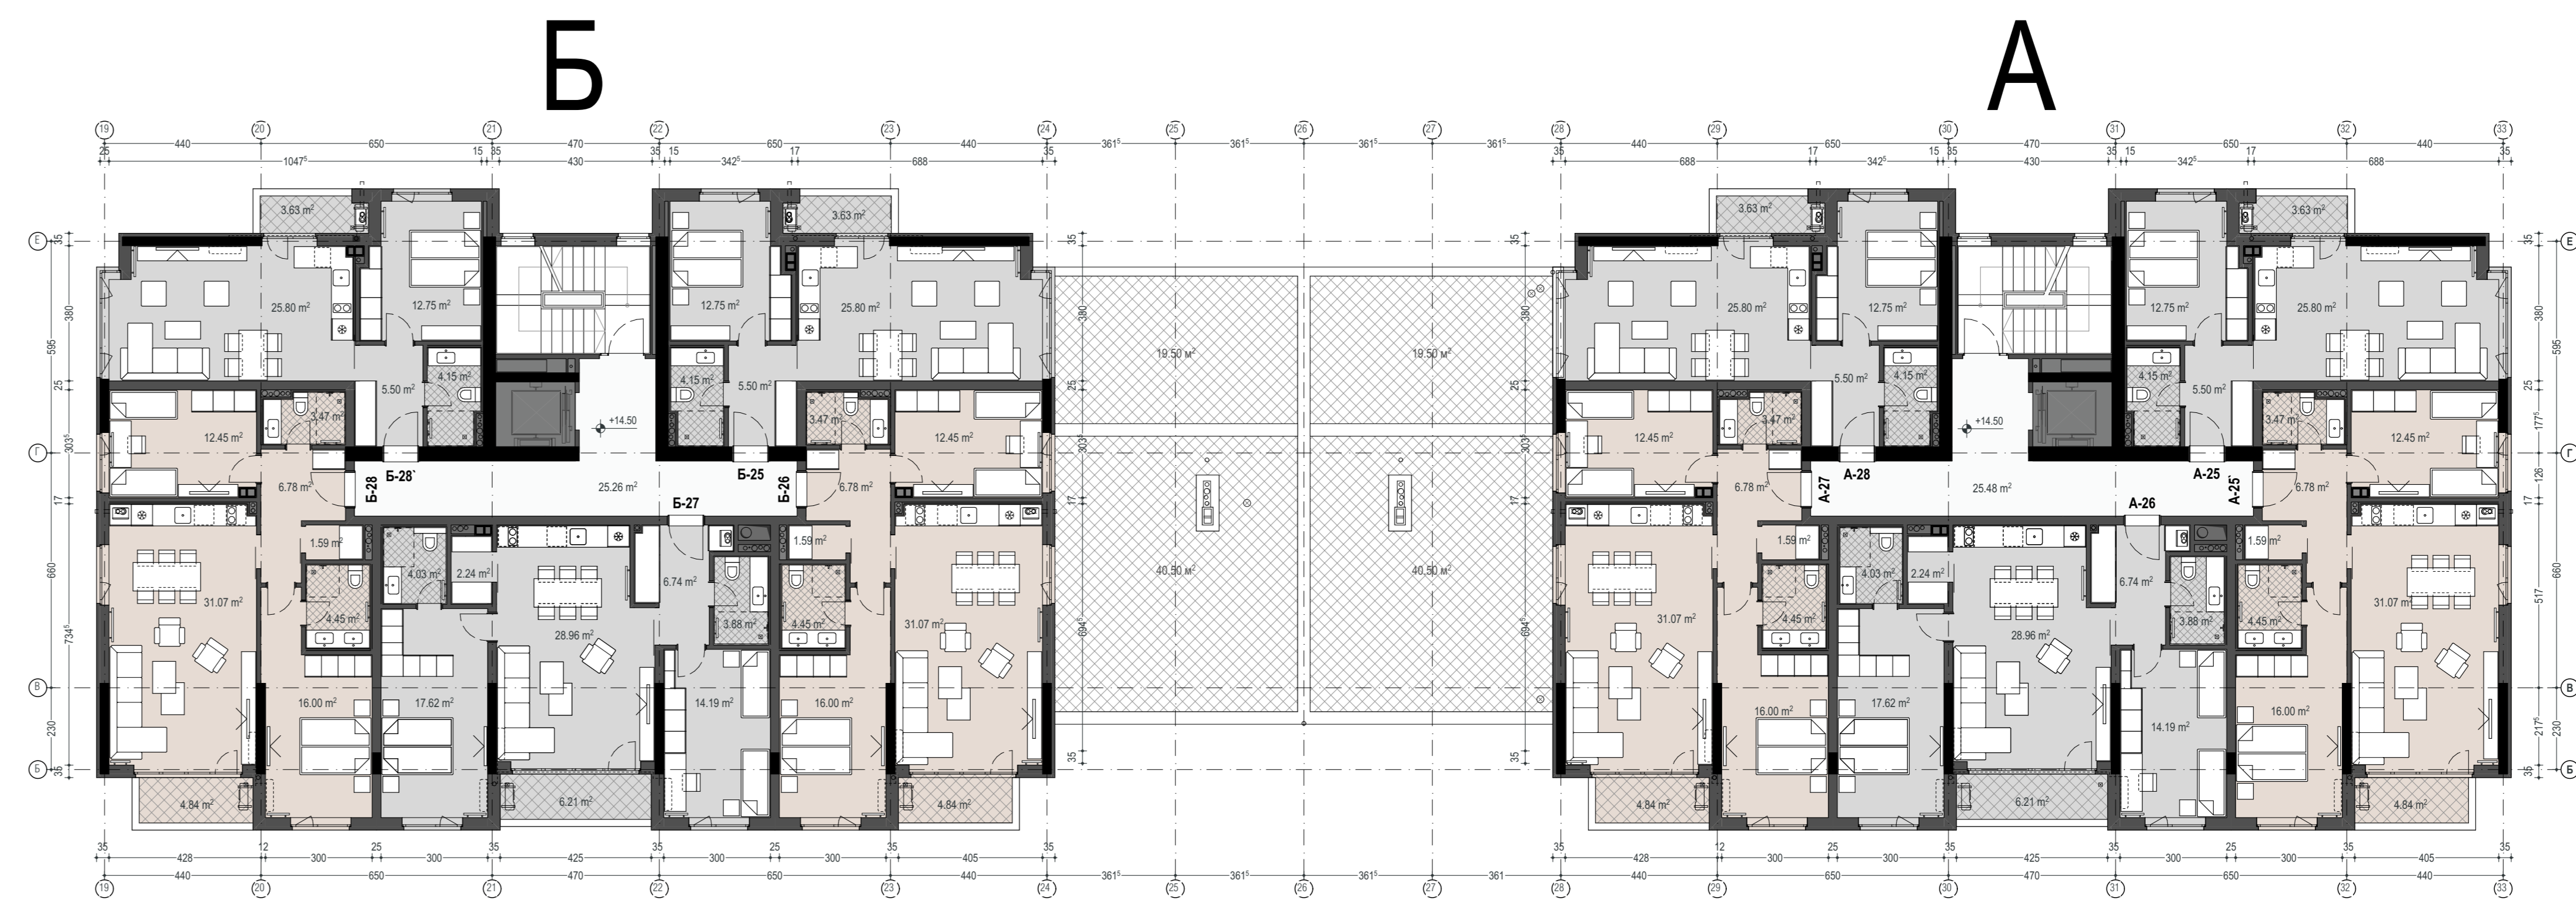

СЕКЦИЯ Б
РАЗПРЕДЕЛЕНИЕ - ПЯТИ ЭТАЖ (М 1:125)

ЖИЛИЩА	ЗП - нето	ЗП - бруто	ЖИЛИЩА	ЗП - нето	ЗП - бруто
АП. Б-25	62.33 кв.м	73.26 кв.м	АП. Б-27	97.02 кв.м	114.51 кв.м
АП. Б-26	94.11 кв.м	111.07 кв.м	АП. Б-29+Б-28	160.50 кв.м	189.43 кв.м

СЕКЦИЯ А
РАЗПРЕДЕЛЕНИЕ - ПЯТИ ЭТАЖ (М 1:125)

ЖИЛИЩА	ЗП - нето	ЗП - бруто	ЖИЛИЩА	ЗП - нето	ЗП - бруто
АП. А-25+А-26	160.50 кв.м	189.27 кв.м	АП. А-27	94.11 кв.м	110.98 кв.м
АП. А-28	97.02 кв.м	114.41 кв.м	АП. А-29	62.33 кв.м	73.50 кв.м