


ЛЕГЕНДА / LEGEND:

- Едноетажна еднофамилна сграда тип 1/  
House type 1  
РЗП/ТВА=143,34m<sup>2</sup> ЗП/ВА=143,34m<sup>2</sup>
- Едноетажна еднофамилна сграда тип 2/  
Two-storey house type 2  
РЗП/ТВА=295,81m<sup>2</sup> ЗП/ВА=218,42m<sup>2</sup>
- Едноетажна еднофамилна сграда тип 3/  
Two-storey house type 3  
РЗП/ТВА=267,82m<sup>2</sup> ЗП/ВА=190,39m<sup>2</sup>
- Двуетажна еднофамилна сграда тип 4/  
Three-storey house type 4  
РЗП/ТВА=390,72m<sup>2</sup> ЗП/ВА=150,43m<sup>2</sup>
- Двуетажна еднофамилна сграда тип 5/  
Three-storey house type 5  
РЗП/ТВА=352,73m<sup>2</sup> ЗП/ВА=131,96m<sup>2</sup>
- Триетажна еднофамилна сграда тип 6/  
Three-storey house type 6  
РЗП/ТВА=505,68m<sup>2</sup> ЗП/ВА=197,45m<sup>2</sup>
- Двуетажна еднофамилна сграда тип 7/  
Two-storey house type 7  
РЗП/ТВА=323m<sup>2</sup> ЗП/ВА=220,85m<sup>2</sup>
- Едноетажна еднофамилна сграда тип 8/  
House type 8  
РЗП/ТВА=700m<sup>2</sup> ЗП/ВА=420m<sup>2</sup>
- Едноетажна еднофамилна сграда тип 9/  
House type 9  
РЗП/ТВА=285m<sup>2</sup> ЗП/ВА=285m<sup>2</sup>

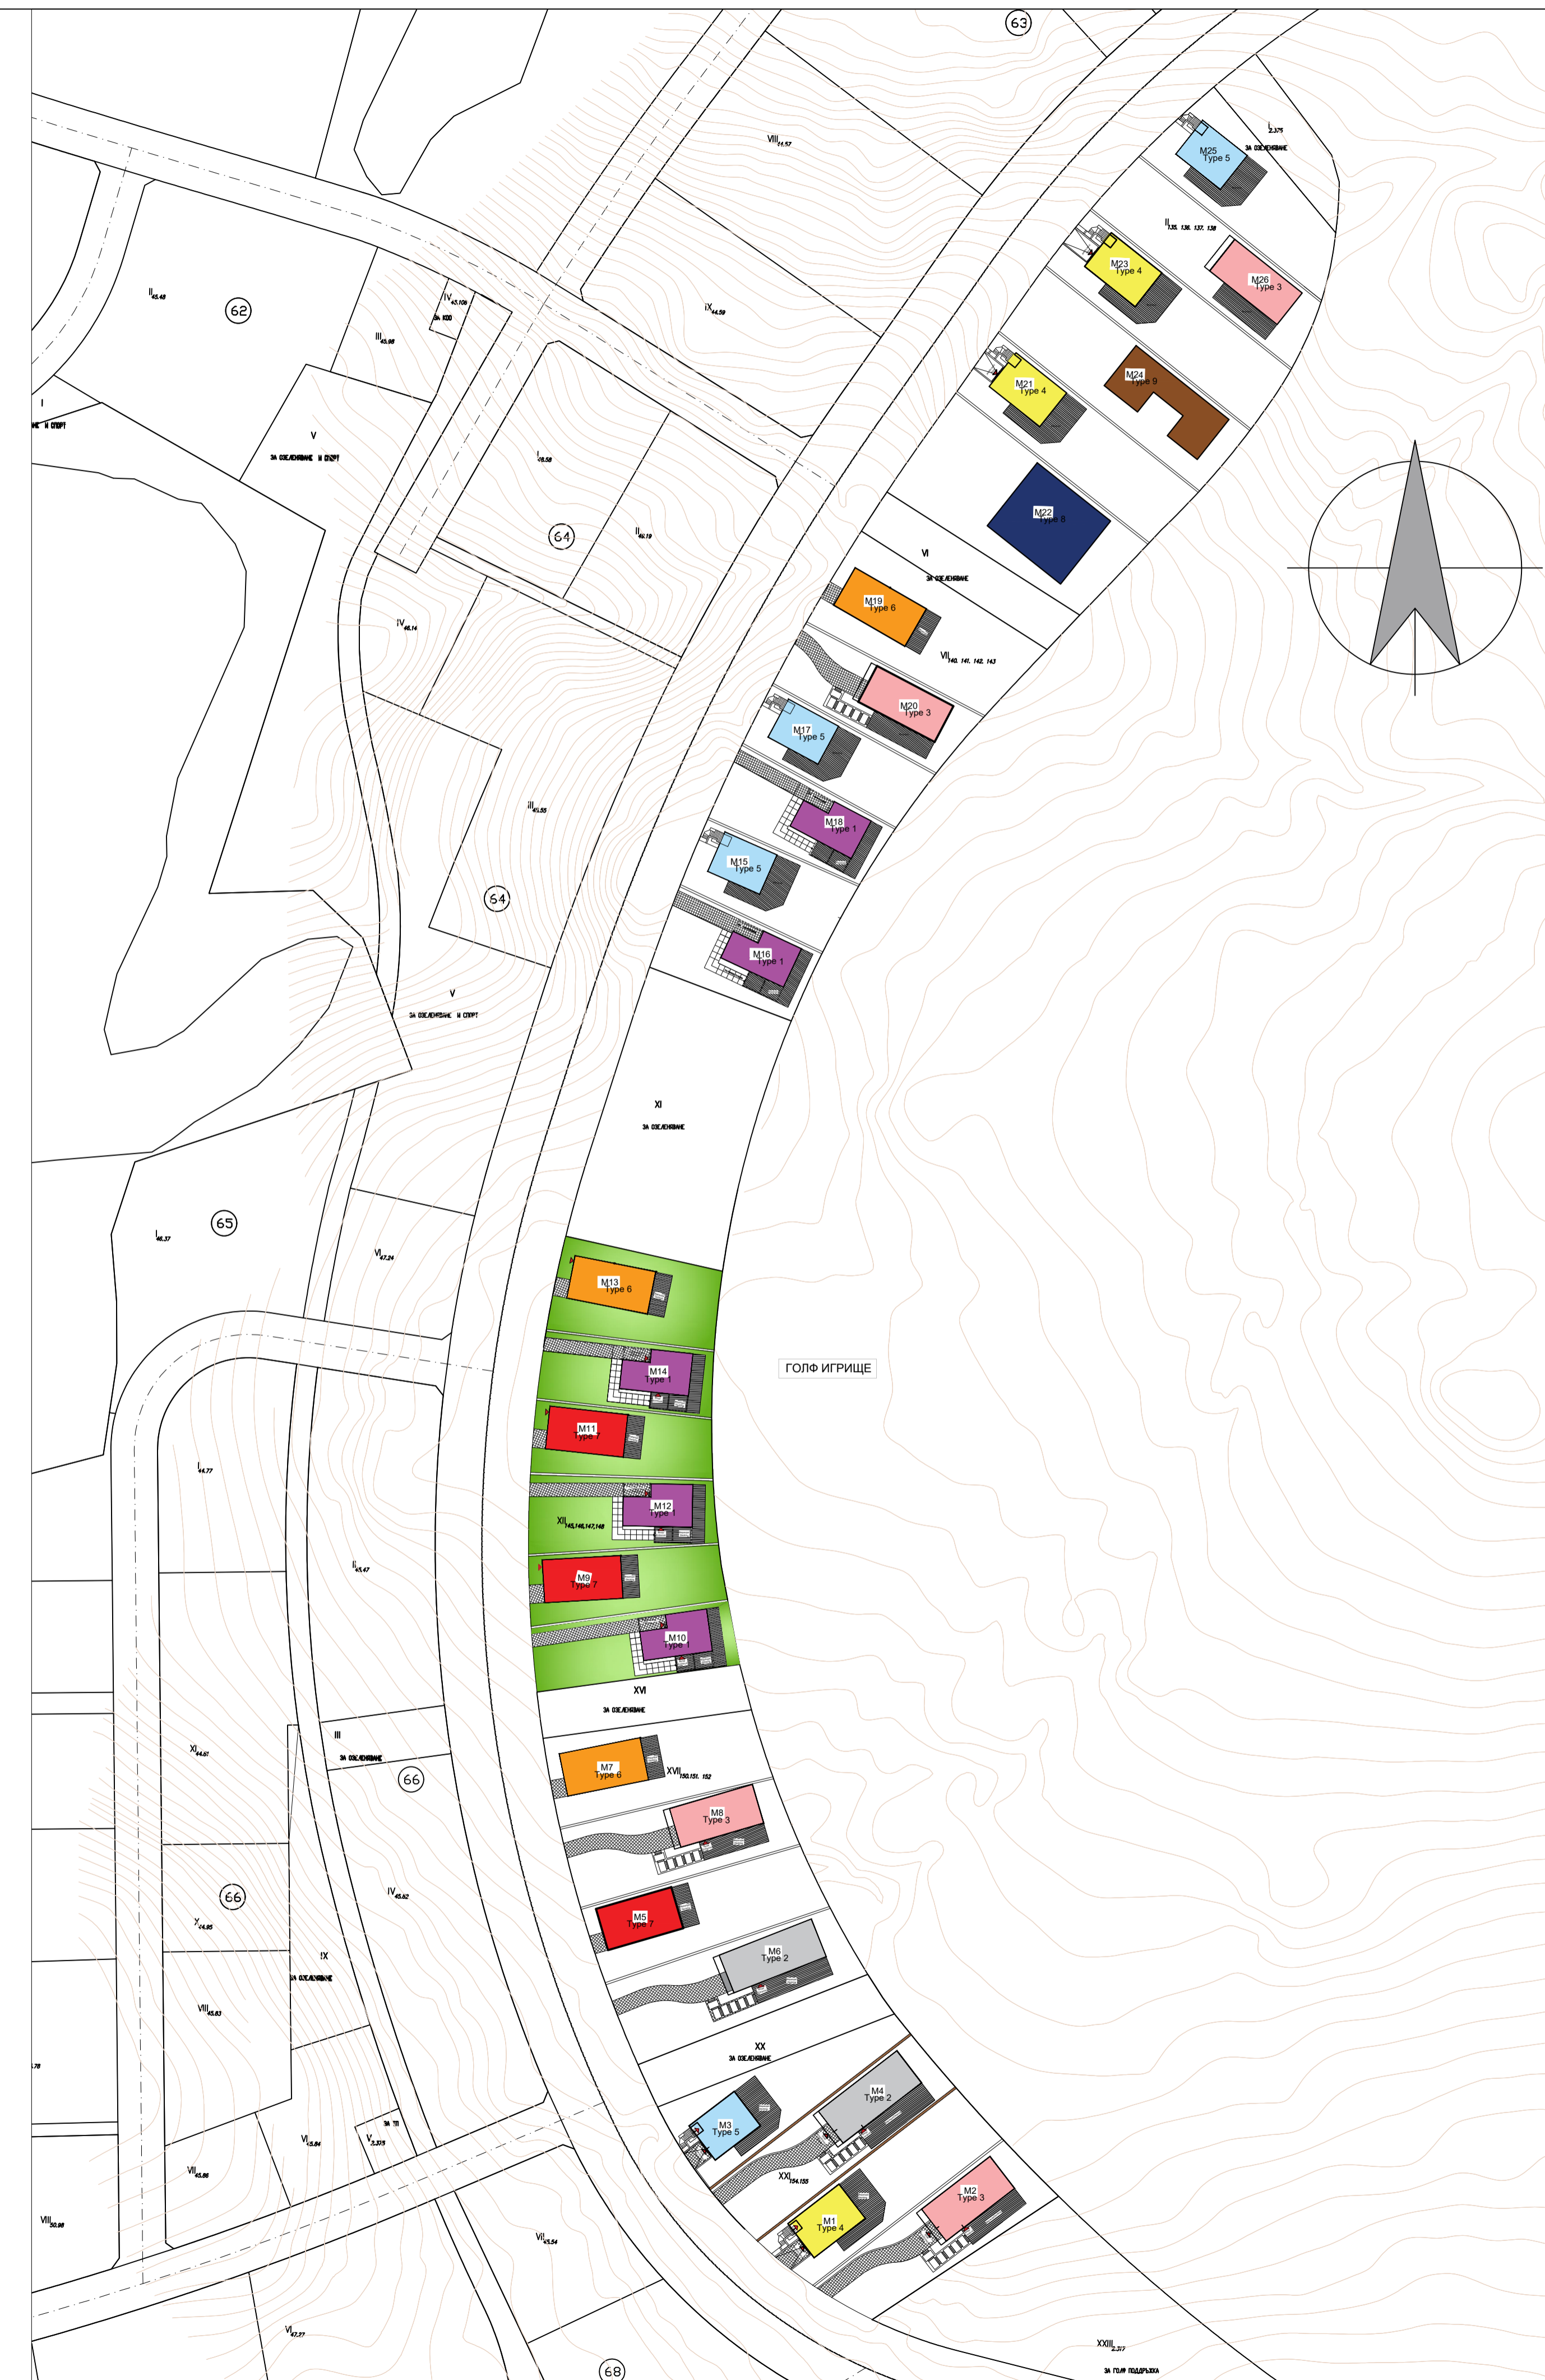

ГОЛФ



Допустими показатели за парцела		
Зона	Ц	(KM) 10   40 0,6   40 е
Кота горно ЯКУ	≤10m	
Плътност на застрояване	40%	
Коефициент на интензивност	Кинт=0,6	
Минимална осветлена площ	40%	
Свободно застрояване	е	

Еднофамилни жилищни сгради  
УПИ XII  
УПИ XII -145,146,147,148, кв.67, с. Горни Окол, община  
Самков

Residential buildings  
UPI XII  
UPI XII -145,146,147,148, neib.67, Gorni Okol village, Samokov  
municipality

