


ЛЕГЕНДА НА МАТЕРИАЛИТЕ ПРИ ПОМЕЩЕНИЯТА - КОТА +3.45							
№	ПОМЕЩЕНИЕ	ПОЛЗНА ПЛОЩ	ВИС ДО ТАВАН	ПЕР.	ПОД	СТЕНИ	ТАВАН
0	стълбци	22.94	2.65	29.57	гранитогрес	дк. мазика	латекс
1.1	антре	7.31	2.65	16.49	гранитогрес	латекс	латекс
1.2	дневна+кух. бокс	23.38	2.65	24.37	гранитогрес / ламинат	латекс	латекс
1.3	стая	11.96	2.65	14.67	латекс	латекс	латекс
1.4	бана + wc	3.32	2.65	7.41	гранитогрес	фанкс	влагоуст. ок. таван
1.5	wc	1.74	2.65	5.82	гранитогрес	фанкс	влагоуст. ок. таван
1.6	балкон	2.84	2.65	7.64	мрзкоуст. гранитогрес	вълчана мидроб. маз.	вълчана мидроб. маз.
1.7	балкон	3.18	2.65	7.68	мрзкоуст. гранитогрес	вълчана мидроб. маз.	вълчана мидроб. маз.
2.1	антре	8.20	2.65	13.39	гранитогрес	латекс	латекс
2.2	дневна	11.93	2.65	14.06	ламинат / паркет	латекс	латекс
2.3	кухия с трапезария	14.22	2.65	18.44	гранитогрес	латекс	латекс
2.4	стая	10.39	2.65	12.90	ламинат	латекс	латекс
2.5	бана + wc	3.31	2.65	7.37	гранитогрес	фанкс	влагоуст. ок. таван
2.6	балкон	5.00	2.65	11.06	мрзкоуст. гранитогрес	вълчана мидроб. маз.	вълчана мидроб. маз.
2.7	цветарник	3.10	2.65	13.30	мрзкоуст. гранитогрес	вълчана мидроб. маз.	вълчана мидроб. маз.
3.1	антре	2.76	2.65	6.80	гранитогрес	латекс	латекс
3.2	дневна+кух. бокс	15.04	2.65	16.63	гранитогрес / ламинат	латекс	латекс
3.3	стая	9.03	2.65	12.02	ламинат	латекс	латекс
3.4	бана + wc	2.09	2.65	5.80	гранитогрес	фанкс	влагоуст. ок. таван
3.5	балкон	3.35	2.65	8.10	мрзкоуст. гранитогрес	вълчана мидроб. маз.	вълчана мидроб. маз.
A.0.1	преддверие	5.69	2.65	10.63	гранитогрес	латекс	латекс
A.0.1	антре	2.02	2.65	5.70	гранитогрес	латекс	латекс
A.0.2	стая	27.55	2.65	25.20	ламинат	ЛАТЕКС	латекс
A.0.3	wc	1.96	2.65	5.80	гранитогрес	фанкс	влагоуст. ок. таван
A.0.4	балкон	4.30	2.65	10.06	мрзкоуст. гранитогрес	вълчана мидроб. маз.	вълчана мидроб. маз.
A.0.5	цветарник	1.92	2.65	6.64	мрзкоуст. гранитогрес	вълчана мидроб. маз.	вълчана мидроб. маз.
A.0.5	антре	3.57	2.65	7.70	гранитогрес	латекс	латекс
A.0.6	стая	22.09	2.65	22.42	ламинат	латекс	латекс
A.0.6	wc	3.03	2.65	7.28	гранитогрес	фанкс	влагоуст. ок. таван
A.0.6	балкон	4.19	2.65	9.88	мрзкоуст. гранитогрес	вълчана мидроб. маз.	вълчана мидроб. маз.
A.0.6	цветарник	1.60	2.65	7.36	мрзкоуст. гранитогрес	вълчана мидроб. маз.	вълчана мидроб. маз.
A.0.6	стая	18.27	2.65	21.75	ламинат	латекс	латекс
A.0.6	кухия с трапезария	12.47	2.65	14.52	гранитогрес	латекс	латекс
A.0.6	бана+wc	2.85	2.65	6.83	гранитогрес	фанкс	влагоуст. ок. таван
A.0.6	балкон	4.76	2.65	9.61	мрзкоуст. гранитогрес	вълчана мидроб. маз.	вълчана мидроб. маз.
A.0.6	антре	1.59	2.65	5.33	гранитогрес	латекс	латекс
A.0.6	стая	16.30	2.65	18.19	ламинат	латекс	латекс
A.0.6	wc	2.11	2.65	5.82	гранитогрес	фанкс	влагоуст. ок. таван
A.0.6	балкон	3.50	2.65	8.03	мрзкоуст. гранитогрес	вълчана мидроб. маз.	вълчана мидроб. маз.
		304.88					

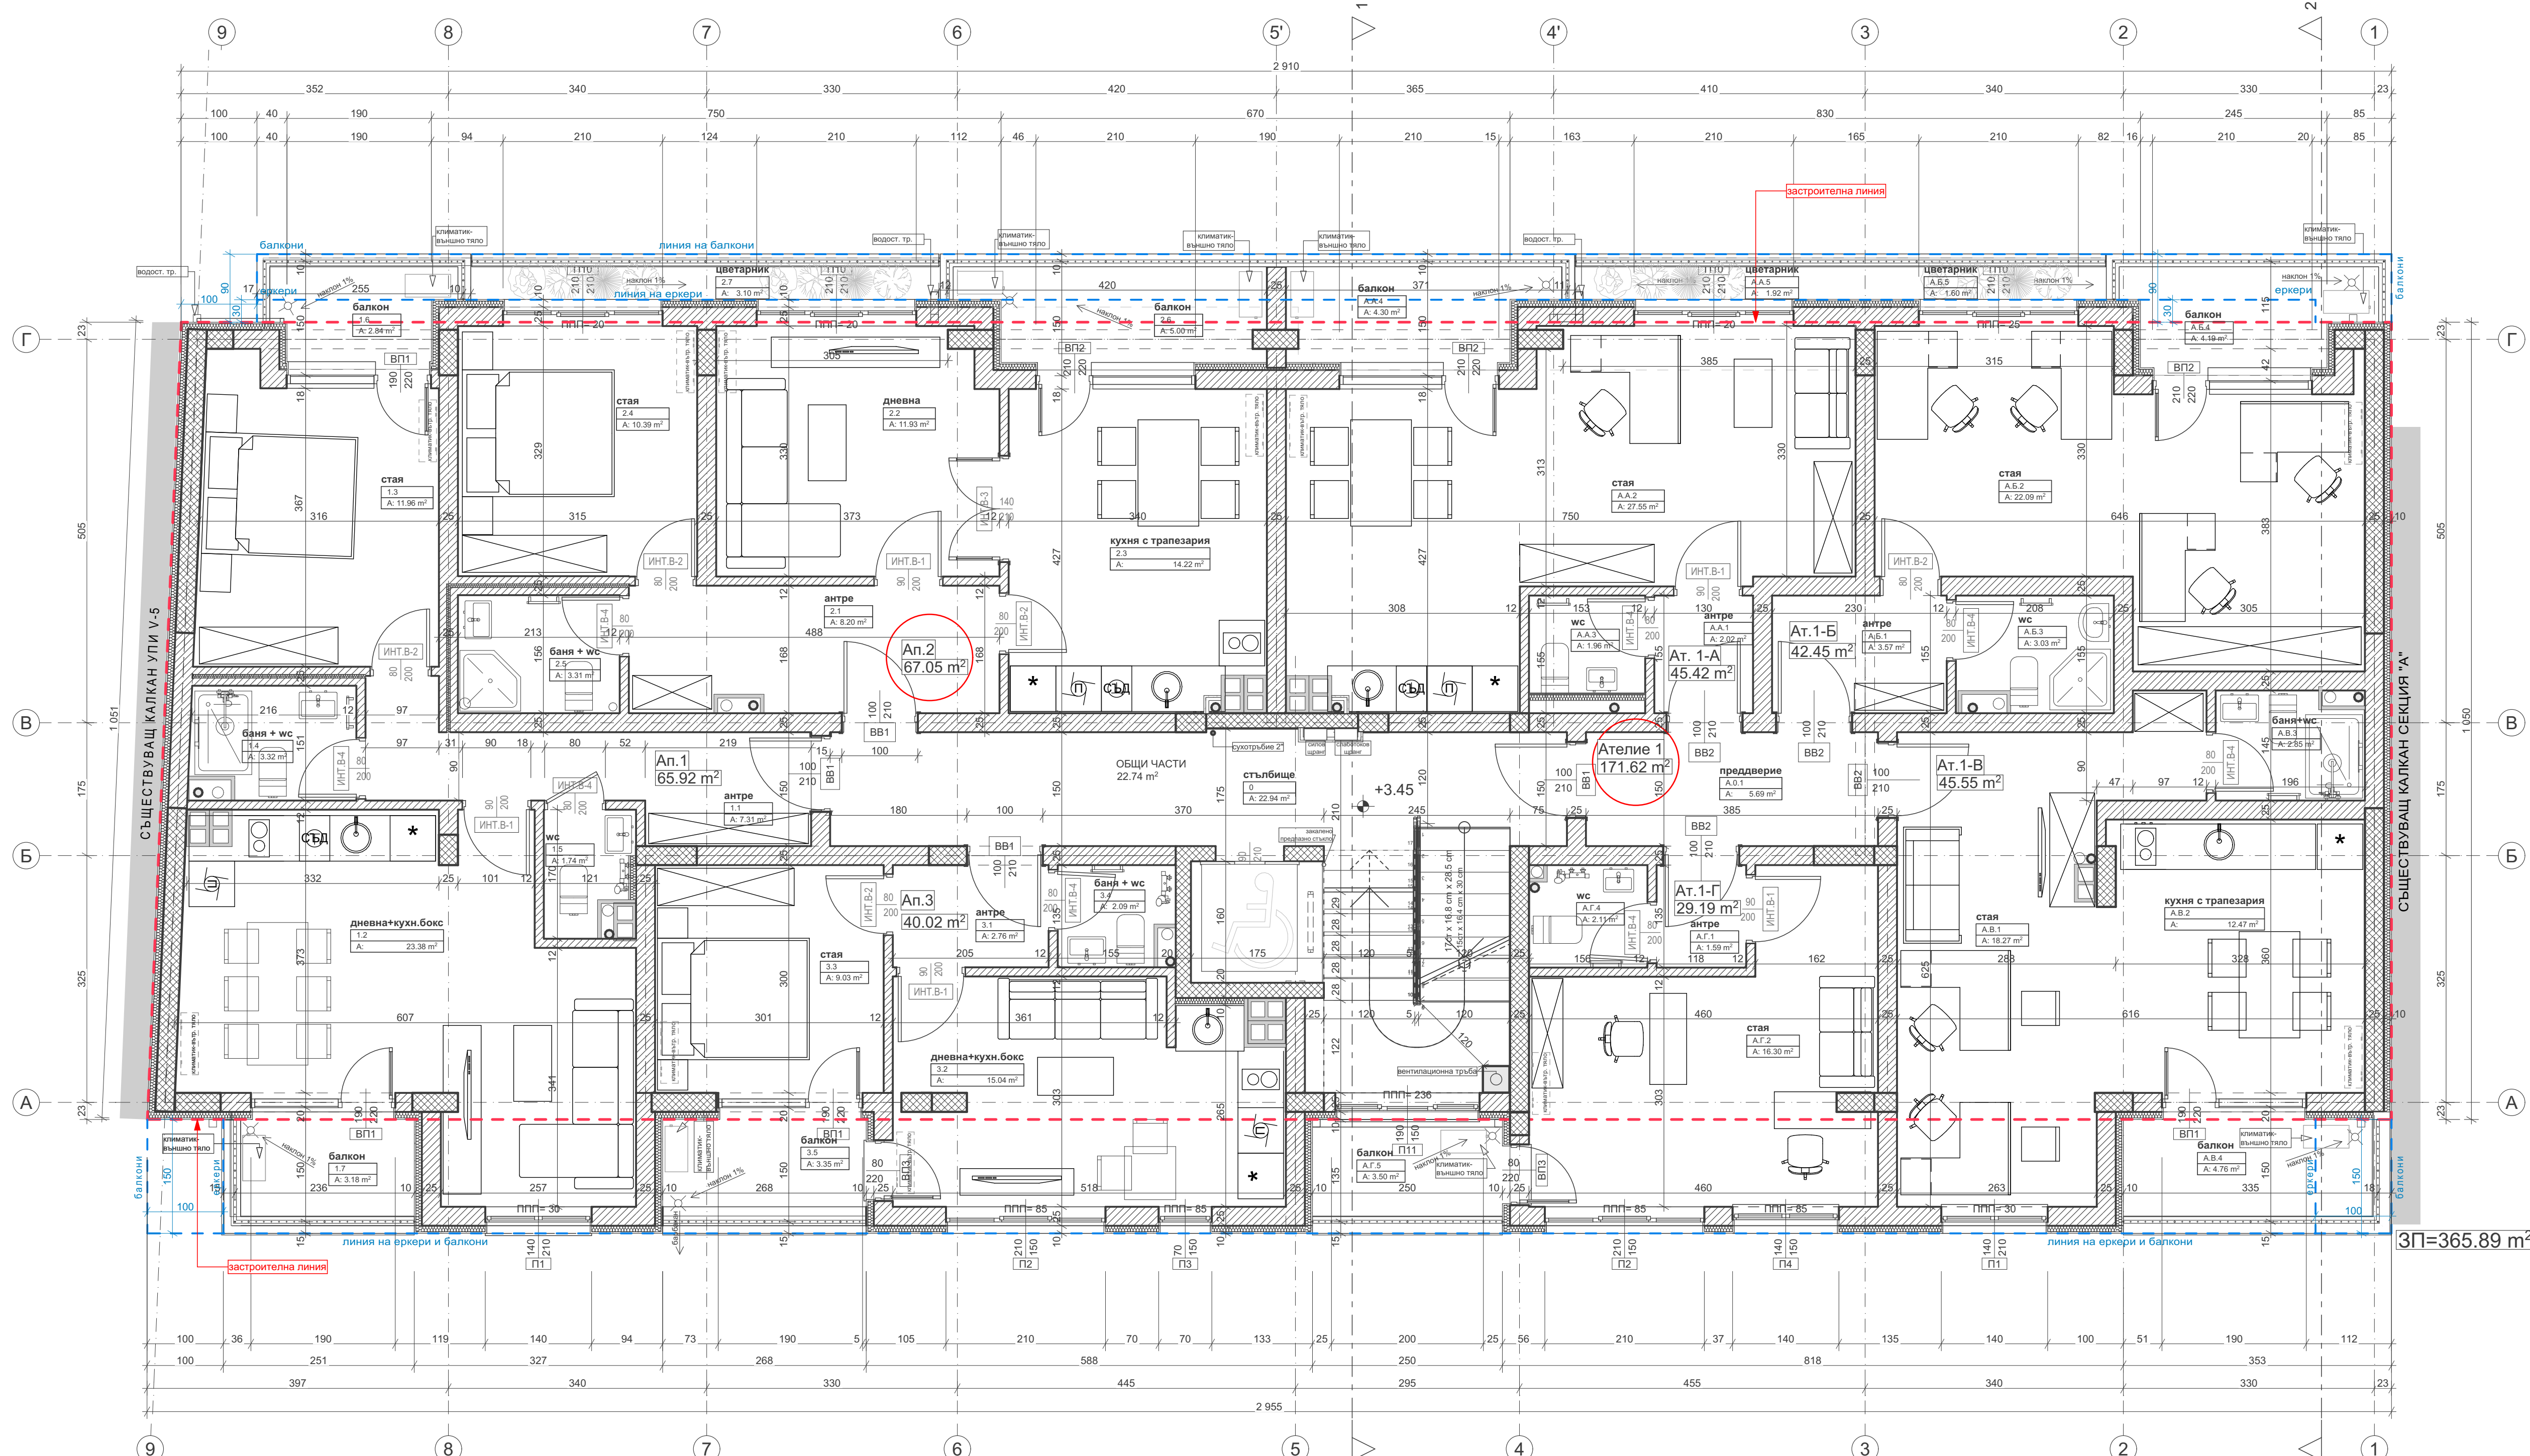

ЗАСТРОЕНИ ПЛОЩИ	
КОТА	ПОМЕЩЕНИЕ
+3.45	Ап.1
	Ап.2
	Ап.3
	Ателие 1
	Ателие 2
	ОБЩИ ЧАСТИ
	367.35

ПЛОЩИ ПО СТАР ОДОБРЕН ПРОЕКТ	
Апартамент 1	64.15м ²
Апартамент 2	67.39м ²
Апартамент 3	39.60м ²
Офис 1	172.27м ²
Общи части	37.04м ²
Застроена площ	380.45м²

- ЗАБЕЛЕЖКИ**
- Всички размери са в сантиметри.
 - Размерите на отворите за прозорци са зидария. Отвори за вратите да се определят от фирмата доставчик. Н-Вои спрямо размерите на дограмата.
 - Подпорочният паралелел и височината на вратите е дадена от кола готов под.
 - Площите на помещениата са светли.
 - Да се оформят всички проехори при смяна на настилкита с изпълняваща фура и покриваща ламина.
 - Всички ръбове на стените облицовани с фанкс, трябва да бъдат оформени с ъглови профили.
 - Да се монтират предпазители (тапи) при отворено положение на вратите във ВС-клетите и на вратите зад които има радиатор.
 - Всички гребни от отводняването на покрива, задължително трябва да се боядисат.
 - Всички разводи на ел. кабели да се облицоват с покривостойна гипсокартон - 150мм.
 - Газобетонните стени да се укрелят със ст. бет. колони на всеки 300см.
 - Да се изпълни ивица от 2 пласта асфалтова мушам под ивица ред на газобетонната зидария по цялата дължина на стената.
 - За дограмите да се вземат мерки от място.

Собственици:
 Емел Георгиев Тодоров
 Жоро Живков Георгиев
 Светослав Георгиев Тодоров
 Красимир Симеонов Новков
 Даниела Петрова Николова
 Светломира Николова Даволска
 Николай Георгиев Даволски
 Надя Георгиевна Даволска Коцева
 Екатерина Цветанова Стоянова
 Маргариета Петрова Марнинова
 Георги Петров Стоянов
 Десислава Стефанова Тодорова
 Зоя Стефанова Стоянова
 Георги Стефанов Иванов

ПРОЕКТАНТИ / DESIGNERS
 1. проектант / designer, 2. съавтор / architect
 Архитектура / Architecture
 арх. Светослав Генчев

ПРОЕКТАНТИ / DESIGNERS
 1. 2. Подпис/Signature
 Структурни конструкции / Structural Engineering
 инж. Абдула Жид
 Електротехника / Electrical Engineering
 инж. Валентина Александрова
 Отопление, вентилация и климатизация / Mechanical
 инж. Румяна Калиновска
 Външна среда / Landscape
 инж. Емиллия Паргова
 Геодезия / Civil Works
 инж. Павлина Ангелова
 Озеленяване / Landscaping
 л. арх. Стоянка Гигова
 Помощни специалисти / Specialists
 арх. Янко Иванов Иончев

ТЕХНИЧЕСКИ ПРОЕКТ
 ИНФОРМАЦИЯ ЗА ЧЕРТЕЖА / DRAWING INFORMATION

АРХИТЕКТУРА
 Разпределение +3,45

масщаб / scale лист No. / sheet No. **4/16**

проект No. / project No. **01** датум / issue date **08-Apr-21**