


№	ПОМЕЩЕНИЕ	ПОЛЕНА ПЛОЩ	ВИС ДО ТАВАН	ПЕР.	ПОД	СТЕНИ	ТАВАН
0	стълбци	26.91	2.65	34.96	граниторес	дек. мазила	латекс
9.1	антре	7.26	2.65	16.13	граниторес	латекс	латекс
9.2	дневна+кухн.бос	23.24	2.65	22.72	граниторес	латекс	латекс
9.3	стая	12.60	2.65	15.01	ламинат	латекс	латекс
9.4	стая	16.06	2.65	16.50	ламинат	латекс	латекс
9.5	бана + wc	3.33	2.65	7.47	граниторес	фанс	влагоуст. ок. таван
9.6	ис	2.06	2.65	5.83	граниторес	фанс	влагоуст. ок. таван
9.7	балкон	2.85	2.65	7.78	мразоуст. граниторес	вълнана изидрофоб. маз.	вълнана изидрофоб. маз.
9.8	балкон	3.18	2.65	7.68	мразоуст. граниторес	вълнана изидрофоб. маз.	вълнана изидрофоб. маз.
9.9	цветарник	1.47	2.65	7.13	мразоуст. граниторес	вълнана изидрофоб. маз.	вълнана изидрофоб. маз.
10.1	антре	3.52	2.65	7.51	граниторес	латекс	латекс
10.2	дневна+кухн.бос	17.79	2.65	17.53	граниторес / ламинат	латекс	латекс
10.3	стая	10.08	2.65	12.70	ламинат	латекс	латекс
10.4	бана + wc	2.85	2.65	6.52	граниторес	фанс	влагоуст. ок. таван
10.5	цветарник	4.75	2.65	16.35	мразоуст. граниторес	вълнана изидрофоб. маз.	вълнана изидрофоб. маз.
11.1	антре	8.03	2.65	13.46	граниторес	латекс	латекс
11.2	дневна	13.20	2.65	14.56	граниторес / ламинат	латекс	латекс
11.3	кухня с трапезария	14.78	2.65	15.59	граниторес	латекс	латекс
11.4	стая	10.40	2.65	12.90	ламинат	латекс	латекс
11.5	бана + wc	3.22	2.65	7.28	граниторес	фанс	влагоуст. ок. таван
11.6	балкон	4.25	2.65	9.89	мразоуст. граниторес	вълнана изидрофоб. маз.	вълнана изидрофоб. маз.
11.7	цветарник	3.48	2.65	14.96	мразоуст. граниторес	вълнана изидрофоб. маз.	вълнана изидрофоб. маз.
12.1	антре	7.50	2.65	16.24	граниторес	латекс	латекс
12.2	дневна+кухн.бос	15.57	2.65	16.07	граниторес / ламинат	латекс	латекс
12.3	кухня с трапезария	9.88	2.65	13.47	граниторес	латекс	латекс
12.4	стая	11.80	2.65	13.92	ламинат	латекс	латекс
12.5	стая	11.94	2.65	14.91	ламинат	латекс	латекс
12.6	бана + wc	2.85	2.65	6.83	граниторес	фанс	влагоуст. ок. таван
12.7	ис	1.41	2.65	5.26	граниторес	фанс	влагоуст. ок. таван
12.8	балкон	5.14	2.65	11.47	мразоуст. граниторес	вълнана изидрофоб. маз.	вълнана изидрофоб. маз.
12.9	балкон	4.49	2.65	9.45	мразоуст. граниторес	вълнана изидрофоб. маз.	вълнана изидрофоб. маз.
12.10	о	3.94	2.65	9.49	граниторес	латекс	латекс
13.1	антре	2.76	2.65	7.07	граниторес	латекс	латекс
13.2	дневна+кухн.бос	15.05	2.65	16.63	граниторес / ламинат	латекс	латекс
13.3	стая	13.34	2.65	16.63	ламинат	латекс	латекс
13.4	бана + wc	2.09	2.65	5.80	граниторес	фанс	влагоуст. ок. таван
		302.86					

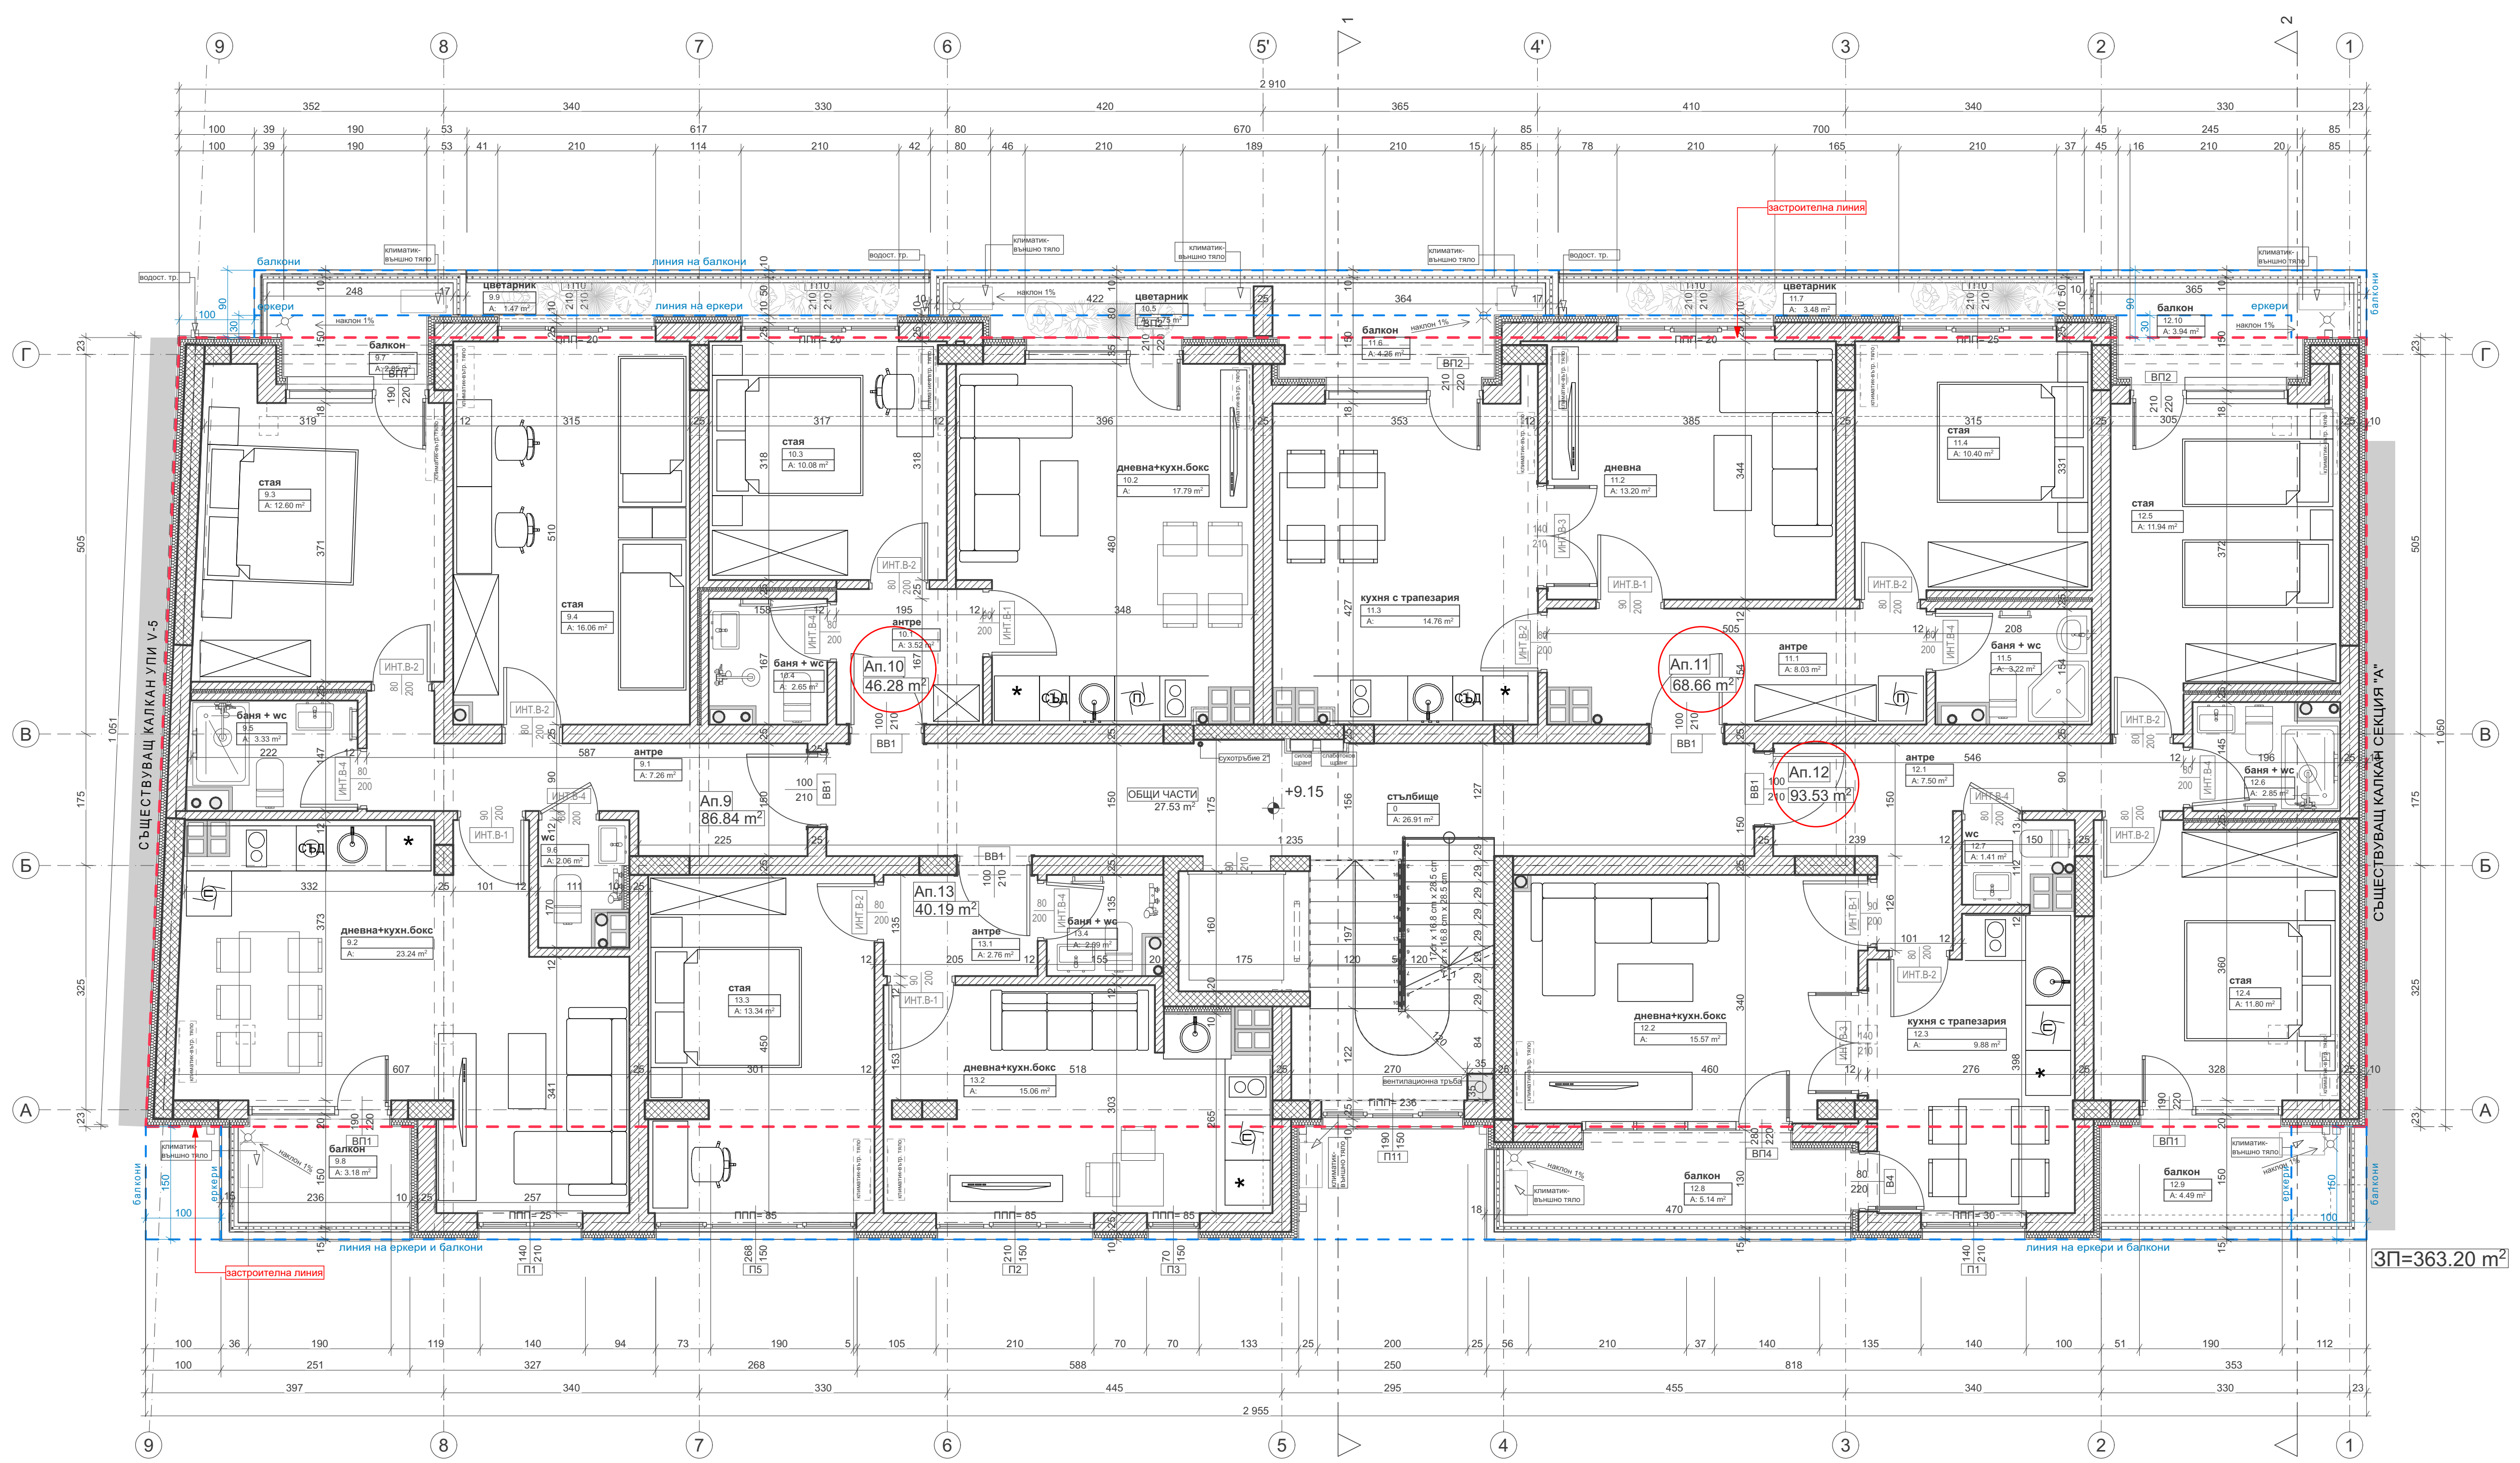

ЛЕГЕНДА	
СИГНАТУРА-СТЕНИ	СИГНАТУРА-ИНСТАЛАЦИИ
СТОМАНОСТЕНИ	КОМБИНО ТРЕО
СТОМАНОСТЕНИ	ЛОЗОВ СИМОН
ВЪТРЕШНИ СТЕНИ (ГЛУБА 12cm)	ВИС ТРЪБА
ВЪТРЕШНИ СТЕНИ (ГЛУБА 12cm)	ОТКОП ТРЕО-ЛАНА
ВЪТРЕШНИ СТЕНИ (ГЛУБА 12cm)	
ВЪТРЕШНИ СТЕНИ (ГЛУБА 12cm)	
ЗАСТРОЕНИ ПЛОЩИ		
КОТА	ПОМЕЩЕНИЕ	КВАДРАТУРА
+9.15	Ап.9	86.84
	Ап.10	46.28
	Ап.11	68.66
	Ап.12	93.53
	Ап.13	40.19
	ОБЩИ ЧАСТИ	27.53
		363.03 m²

ПЛОЩИ ПО СТАР ОДОБРЕН ПРОЕКТ:
 Апартамент 9 85.02m²
 Апартамент 10 47.62m²
 Апартамент 11 68.97m²
 Апартамент 12 93.84m²
 Апартамент 13 39.60m²
 Общи части 41.51m²
Застроена площ 376.56m²

- ЗАБЕЛЕЖКИ:**
- Всички размери са в сантиметри.
 - Размерите на отворите за прозорци са зидария. Отвори за врати да се определят от фирмата доставчик. Н-Вои спрямо размерите на дограмата.
 - Подпорочният парапет и височината на вратите е дадена от юта готов под.
 - Площите на помещениата са светли.
 - Да се оформят всички проехори при смяна на настилата с изпълняваща фура и покриваща ламина.
 - Всички ръбове на стените облицовани с фанс, трябва да бъдат оформени с ъглови профили.
 - Да се монтират предпазители (тапи) при открито положение на вратите във ВС-клетите и на вратите зад които има радиатор.
 - Всички греди от отводняването на покрива, задължително трябва да сеבודират.
 - Всички разводи на ел. кабели да се облицоват с полимерустойчив гипскартон - 150mm.
 - Всички цветове, материали и размери, неуказани в чертежа, да се съгласуват с проектанта.
 - Газобетонните стени да се укрепват със ст. бет. колони на всеки 300cm.
 - Да се изпълни ивица от 2 пласта асфалтова мушам по I-ви ред на газобетонната зидария по цялата дължина на стената.
 - За дограмите да се вземат мерки от място.

Собственици:
 Емел Георгиев Тодоров
 Жоро Живков Георгиев
 Светослав Георгиев Тодоров
 Кристиан Симеонов Новков
 Даниела Петрова Николова
 Светломира Николова Даволска
 Никола Георгиев Даволски
 Надя Георгиева Даволска Коцева
 Екатерина Цветанова Стоянова
 Маргариета Петрова Маринова
 Георги Петров Стоянов
 Десислава Стефанова Тодорова
 Зоя Стефанова Стоянова
 Георги Стефанов Иванов

ПРОЕКТАНТИ / DESIGNERS
 1. проектант / designer, 2. съавтор / architect, 1 2 Подпис/Signature
 Архитектур / Architecture
 арх. Светослав Генчев

ОБЕКТ / PROJECT
 наименовани / project site
Секция "Б" с етажност "м+3" и подземни гаражи към жилищен сград в УТИ 1-2,3,4,15, ПИ с идентификатор 6194.512.661 кв. 42, а в м. "Зона В-17", район "Сердика", гр. София.

наименование / site
"АЛТАЙ-ГД" ЕООД

наименование / office
 ИСПИТАТЕЛ: ПРОЕКТАНТСКА ФИРМА / DESIGN OFFICE
"ТРИАРТ" ЕООД

наименование / head architect
 ръководител проект / head architect
 арх. Я. Иончев / Dr. Arch. Y. Yonchev

ПРОЕКТАНТСКА ФИРМА / PROJECT PHASE
ТЕХНИЧЕСКИ ПРОЕКТ

ИНФОРМАЦИЯ ЗА ЧЕРТЕЖА / DRAWING INFORMATION
АРХИТЕКТУРА

част / job
Разпределение +9,15

масщаб / scale
1:1, 1:50

лист No. / sheet No.
6/16

информация / info
 проект No. / project No.
01

издание / issue
08-Арх-21р.