



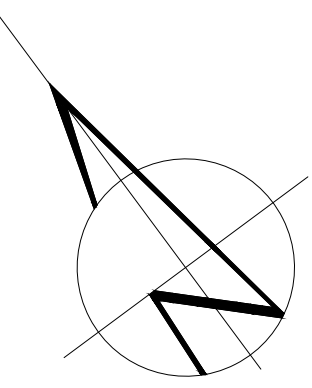

Масивна ограда разработена в отделен проект - строително разрешение
14/03.04.2017 год. издадено от СО - район Люлин

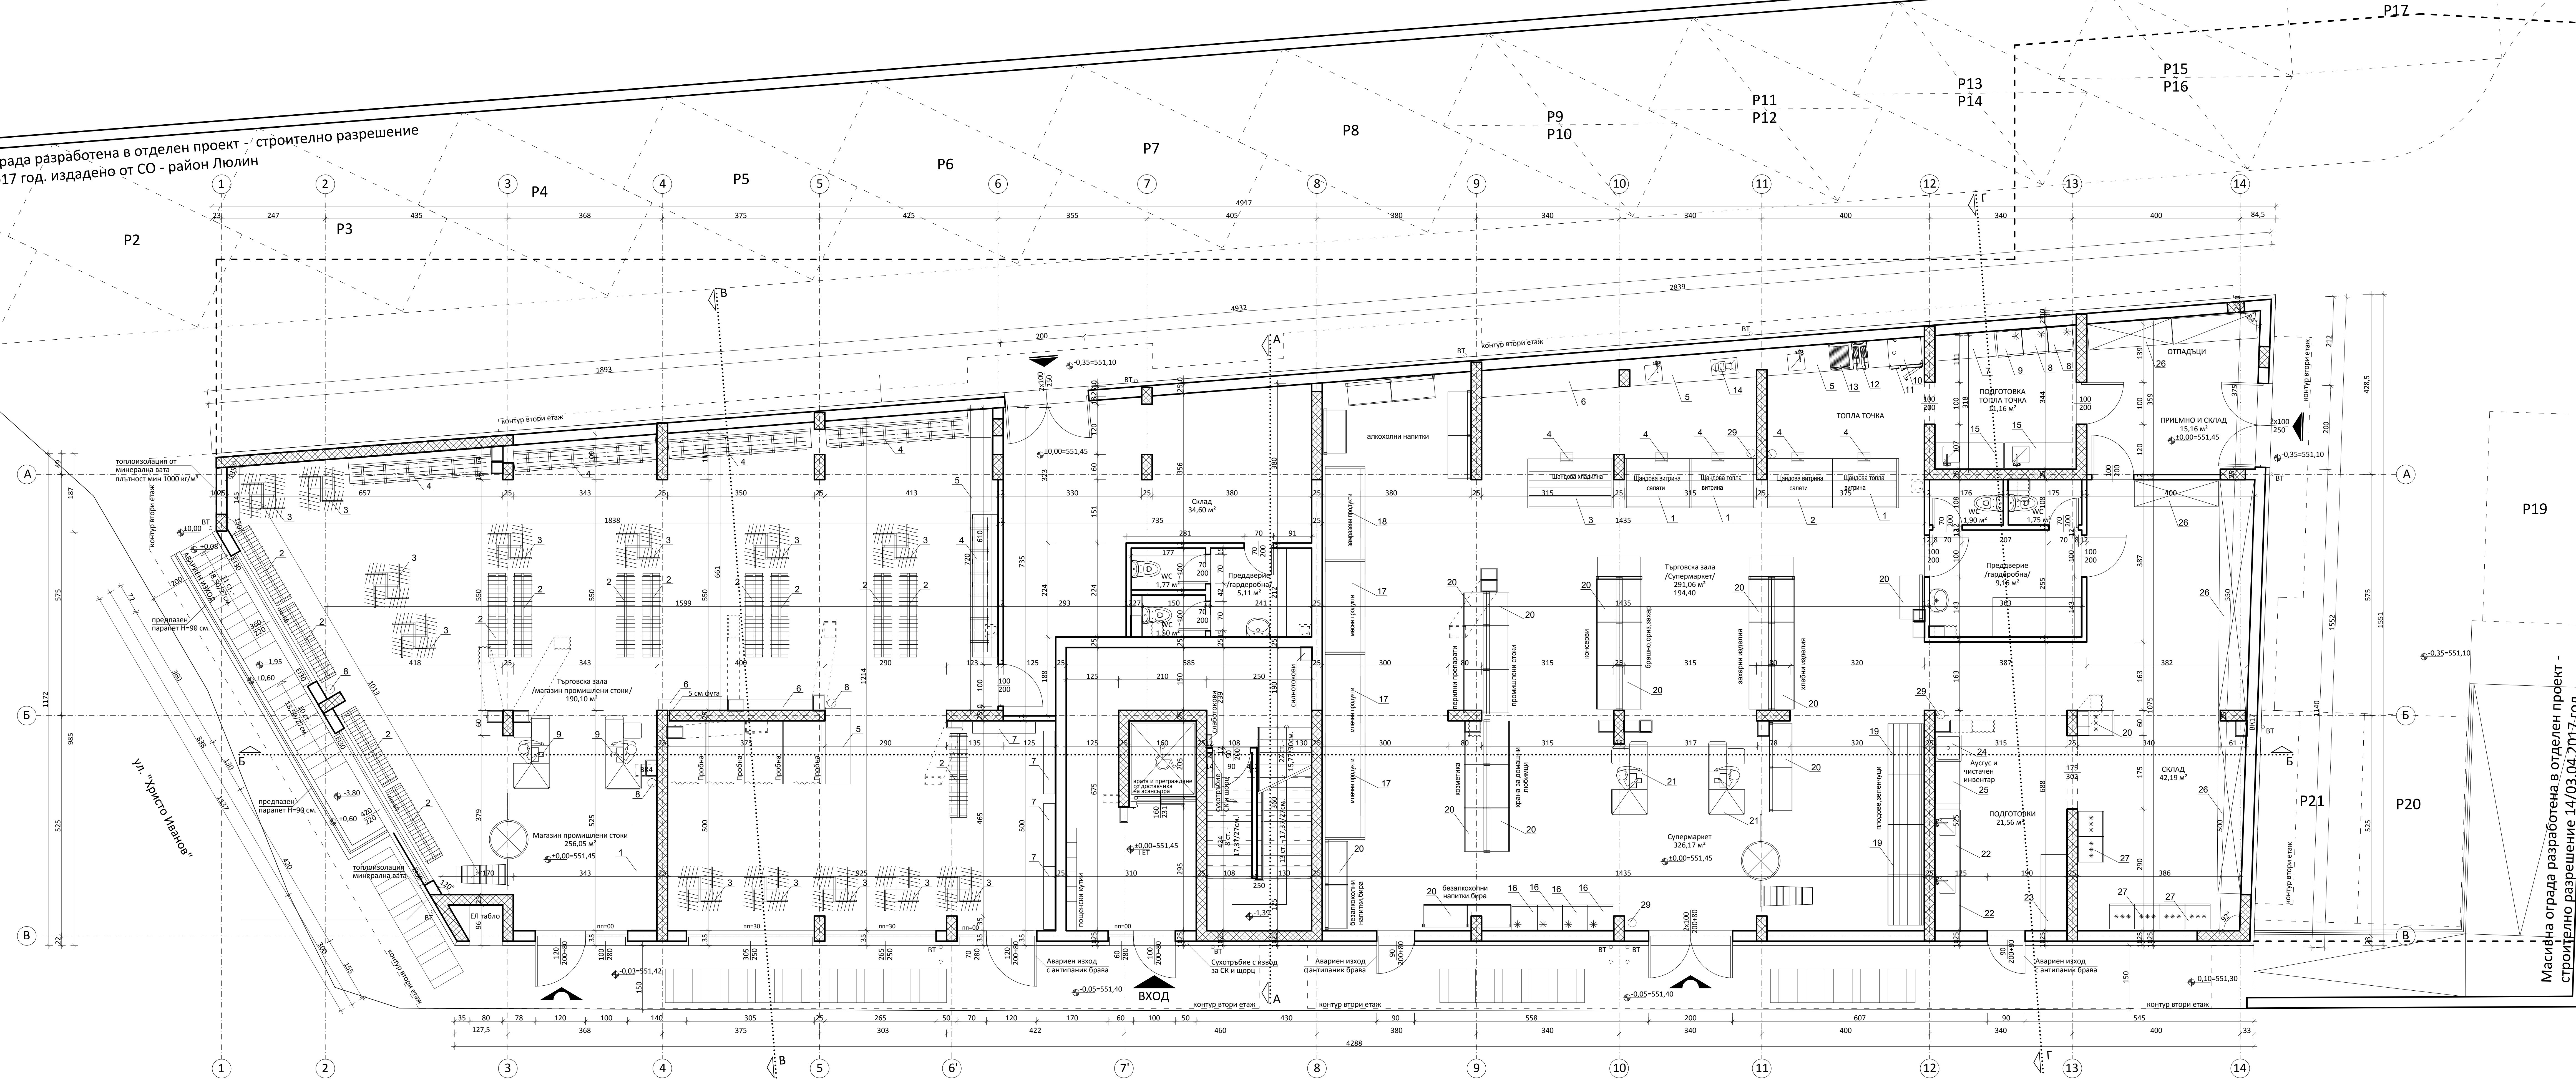

РАЗПРЕДЕЛЕНИЕ НА КОТА ±0.00 M = 1:50

ТЕХНОЛОГИЧНО ОБОРУДВАНЕ МАГАЗИН ЗА ПРОМИШЛЕНИ СТОКИ				
№	НАИМЕНОВАНИЕ	РАЗМЕРИ/см/	KW/V	БР.
1.	Шкафове за личен багаж със заключване	250/60/120		16р.
2.	Единичен подвижен стелаж	200/40/130		136р.
3.	Четиристранен изложбен стелаж	200/110/120		136р.
4.	Изложбени рафтове	340/60/180		56р.
5.	Изложбени рафтове	180/60/80		26р.
6.	Изложбени рафтове	165/30/180		26р.
7.	Изложбени рафтове	150/30/180		46р.
8.	Правох пожарогасител АВС 6 кг	180/60/80		36р.
9.	Касов възел		0,2/220	26р.

ТЕХНОЛОГИЧНО ОБОРУДВАНЕ СУПЕРМАРКЕТ				
№	НАИМЕНОВАНИЕ	РАЗМЕРИ/см/	KW/V	БР.
1.	Щандова хладилна витрина	150/110/120	0,6/220	36р.
2.	Щандова топла витрина (суха)	150/110/120	2,0/220	16р.
3.	Щандова хладилна витрина	200/110/120	0,6/220	16р.
4.	Везна		0,2/220	56р.
5.	Мивка с плот	300/60/85		26р.
6.	Шкаф с работен плот	320/60/85		16р.
7.	Шкаф с работен плот	140/60/85		16р.
8.	Хладилник нискотемпературен	60/85/180	0,3/220	16р.
9.	Хладилник средотемпературен	60/85/180	0,3/220	26р.
10.	Конвектомат - 4 тапи	80/70/73	8,0/380	16р.
11.	Стойка под конвектомат с водичи	80/70/60		16р.
12.	Ел. Фригидорни 2х4л	35/43/31	5,0/220	16р.
13.	Ел. скара		5,0/220	16р.
14.	Месомеланка		0,5/220	16р.
15.	Мивка с плот	160/60/85		26р.
16.	Демонстрационна хладилна витрина	60/60/180	0,2/220	46р.
17.	Крайстенна средотемп. хл. витрина	220/110/185	2,4/220	36р.
18.	Крайстенна нискотемп. хл. витрина	220/110/185	2,4/220	16р.
19.	Изложбен стелаж за зеленчуци	120/90/140		46р.
20.	Изложбен стелаж	125/50/216		336р.
21.	Касов възел		0,2/220	26р.
22.	Дълбока мивка с плот	140/60/85		26р.
23.	Работна маса	180/60/85		16р.
24.	Аугус			16р.
25.	Шкаф за дем. материали и инвентар	100/60/140		16р.
26.	Складов стелаж на 4 нива	по мярка		
27.	Хладилник средотемпературен	140/70/200	1,0/220	16р.
28.	Фризер СМТ III категория	60/60/140	0,3/220	16р.
29.	Правох пожарогасител АВС 6 кг			46р.

ПОМЕЩЕНИЕ	ПОД	СТЕНИ	ТАВАН
стъпаловна клетка	подова керамика	латекс	латекс
търговска зала	подова керамика	латекс	латекс
склад	подова керамика	латекс	латекс
бани/WC/склад	подова керамика	латекс	латекс

- ЗАБЕЛЕЖКИ**
- Всички мерки на отвори и стени са извънредни.
 - Позволено е мокрите помещения и терасите да се изпълнят с наклон 0,5% към сифоните.
 - Височините на вратите, витрините и подпорочните стени са от готов под.
 - Готовият под е размерен с обща височина (дебелина) 5 см на етаж.
 - Паралелите на терасите и приди прозорците се изпълняват по технологичен детайл, съгласен от проектанта.
 - Комините са сифонни и се издат от готови каменни тела 30/50 см, които се обикноват с 6 см. пътна труба, а над покрива със издърж 12 см. пътна труба, която се излизава с външна издържователна мазилка. Всички комини да отстоят на мин. 10 см. от близките елементи.
 - При работа да се следят стриктно едновременно чертежите по части архитектура, конструкции и инженерни специалности.
 - Вертикалните СБ и ВКВ са издържани да се обикват с гипскартон.
 - За топлоизолациите вакет детайлите на ограждащите стени по част енергична ефективност.
 - Между ограждащите сутерени стени и фундаментната плоча се два слоя хидроизолация.
 - При изпълнение на хидроизолациите, около отдушници и вертикални елементи се поставят уплътняващи вложки и уплътняващи ленти.
 - Докрапата на прозорците и витрините е PVC със същият детайл по детайл на производителя.
 - При проход в подовите настилки се монтира метална ластина.
 - В меките помещения сута мазилка се изпълнява с лапирани плоскост от гипскартон.
 - Примени в проекта се съгласуват в проекта.
 - Проектираното оборудване е описано в част ПБ.

- ЛЕГЕНДА**
- СТОМАНООБЕТОЧЕН ЕЛЕМЕНТ
 - ТУХЛЕНА СТЕНА
 - СТЕНА ОТ БЛОКОВА УТОНГ
 - КАМЕННА МИНЕРАЛНА ВАТА
 - ФИВРАН ЗА ТОПЛОИЗОЛАЗИЯ С ДЕБИЛИНА 10 см по външните стени
 - ДЕКОРАТИВНА РЕШЕТКА
 - СТЕНА РАЗПРЕДЕЛИТЕЛНА КУТИЯ ЗА ИНТЕРНЕТ И ТЕЛЕВИЗИОН СЪДЪМ КОМПЛЕТ
 - РАЗПРЕДЕЛИТЕЛЕН КОЛЕКТОР - 60/40/8 см
 - ОТОПИТЕЛНО ТЯЛО
 - АЛУМИНИЕВА ЛИРА
 - КОМИНО ТЯЛО
 - ВЕРТИКАЛЕН ШРАНГ - ВОДОПРОВОД, КАНАЛ И ВЕНТИЛАЦИЯ
 - ВЕРТИКАЛЕН ШРАНГ - ВЕНТИЛАЦИЯ
 - БАРБАКАН
 - В
 - ВОДОСТОЧНА ТРЪБА
 - КОТА КОРНИЗ
 - КОТА БИЛО
 - ШИРИЧНИО НА ИЗДЕЛИЕТО ПОДПРОЗОРЧЕН ПАРЕЛЕТ
 - ВКСИЧНО НА ИЗДЕЛИЕТО
 - ОТНОСИТЕЛНА КОТА ГОТОВ ПОД
 - РЕАЛНА КОТА ГОТОВ ПОД
 - НИВО
 - ВХОД
 - ГЛАВЕН ВХОД ЖИЛИЩНА СТРАДА
 - ВХОД МАГАЗИНИ
 - ВХОД ЗА ЗАРЕЖДАНЕ НА МАГАЗИНИТЕ