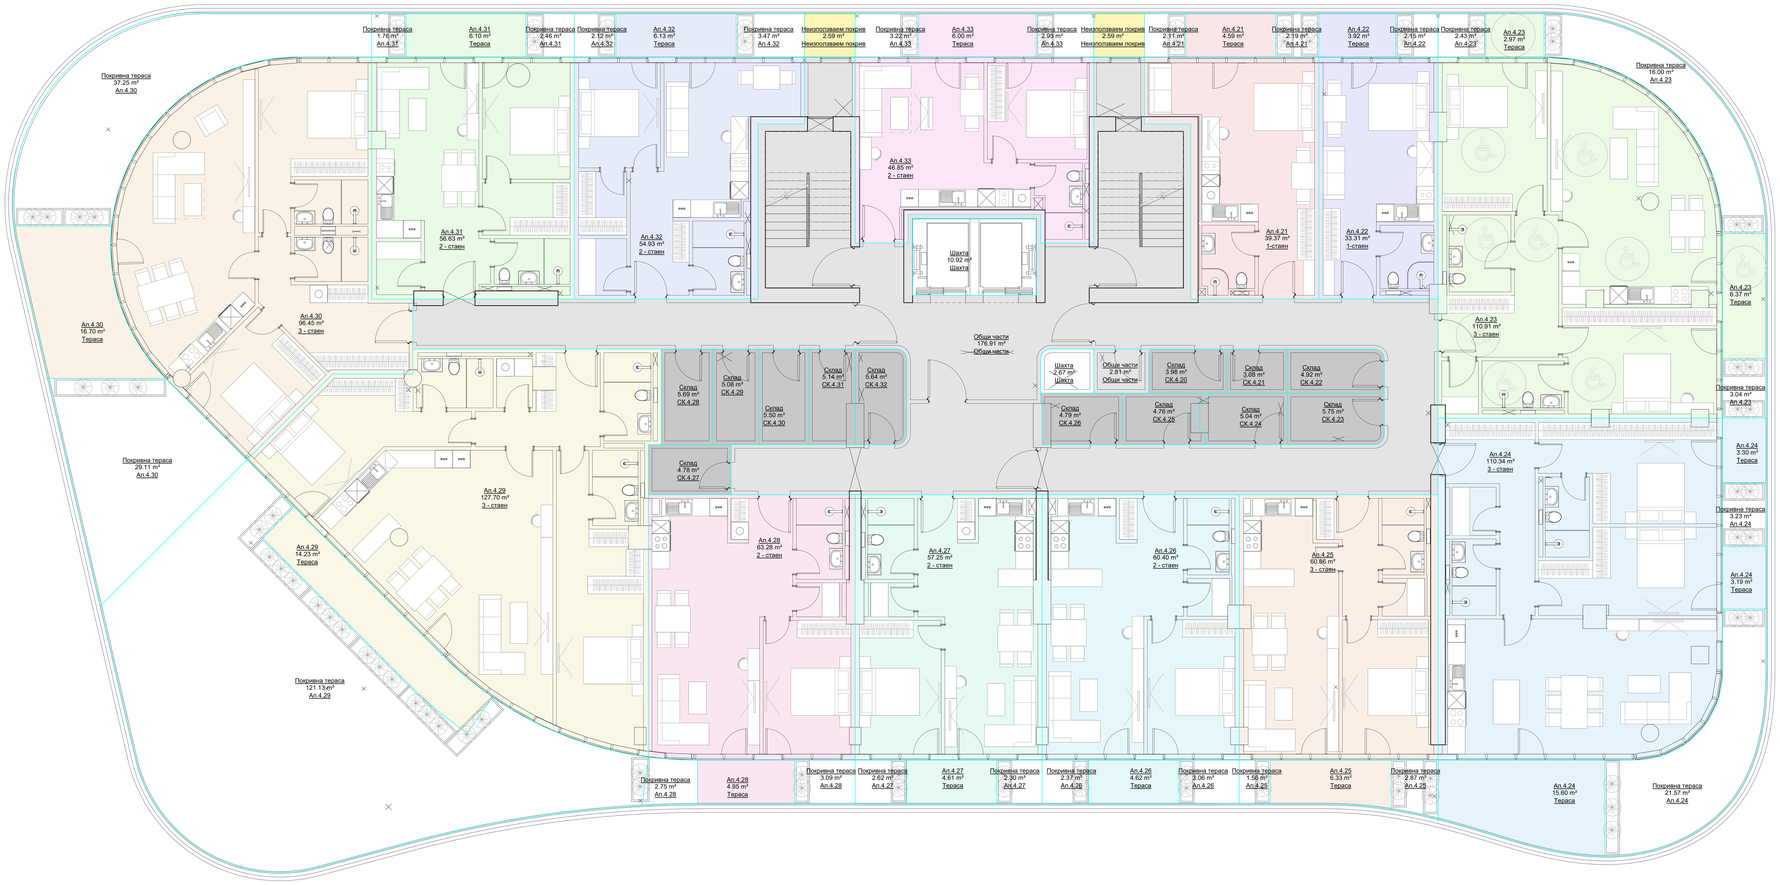

СХЕМА НА ПЛОЩООБРАЗУВАНЕ

- Ап.4.21
- Ап.4.22
- Ап.4.23
- Ап.4.24
- Ап.4.25
- Ап.4.26
- Ап.4.27
- Ап.4.28
- Ап.4.29
- Ап.4.30
- Ап.4.31
- Ап.4.32
- Ап.4.33
- Неизползваем покрив
- Склад
- Общи части
- Шахта

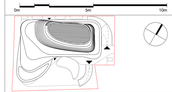

Проектант: подпис/печат	Съгласувал Възложител : подпис/печат
	Възложител: ДИМИТЪР ПЕТЕВ Упълномощен Димитър Ангелов

СЪДЪРЖАНИЕ НА ЧЕРТЕЖА: ПЛОЩООБРАЗУВАНЕ - ЕТАЖ 1.

ПРОЕКТАНТИ:	ПОДПИС	СЪГЛАСУВАЛ:	ПОДПИС
арх. А. Рускев		ОУ инж. В. Съдиевъ	
арх. А. Зехирдев		ОВК инж. Н. Ангелиев	
арх. Р. Воробьова		ВиК инж. С. Генкова	
		ЕЛ инж. М. Найденодев	
		ГТОСИ инж. Н. Пилиджиев	
		ПБиЗ инж. С. Гъмбов	
		ПБ инж. В. Ангелов	
		ТОСИ инж. Р. Тренкилев	

ФАЗА	ЧАСТ.	МАЩАБ	ДАТА	ИЗДАНИЕ	ЧЕРТЕЖ
ТП	Арх	1 : 50	10/5/21		Arch_1.04.

Чертежът е част неразделна от Техническо и авторското право. Копия, Промяна на информацията, освен за проектирането.

А ц А Архитекти ООД, УП Гъмбов, Кирил Гъмбов Сертифициран по ЗАСЕ, ул. 3, ЕТ. ОТ1 АПТ. 10, тел. 0 ,ОТ1 АПТ. 10, www.acaarch