
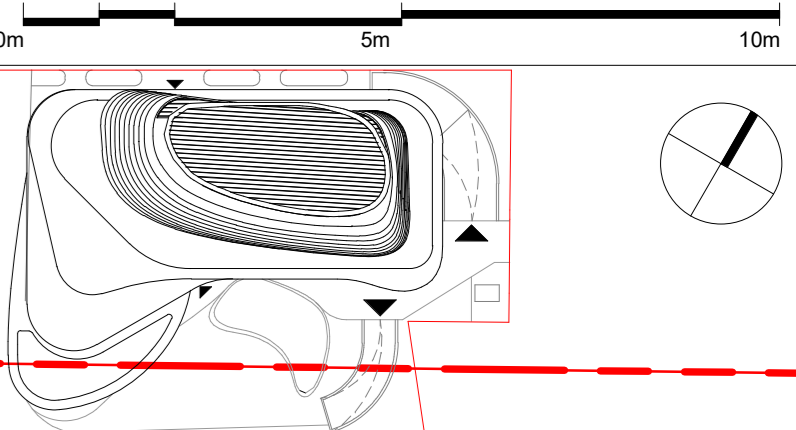


СХЕМА НА ПЛОЩООБРАЗУВАНЕ

- Ап.5.34
- Ап.5.35
- Ап.5.36
- Ап.5.37
- Ап.5.38
- Ап.5.39
- Ап.5.40
- Ап.5.41
- Ап.5.42
- Неизползваем покрив
- Общи части
- Шахта

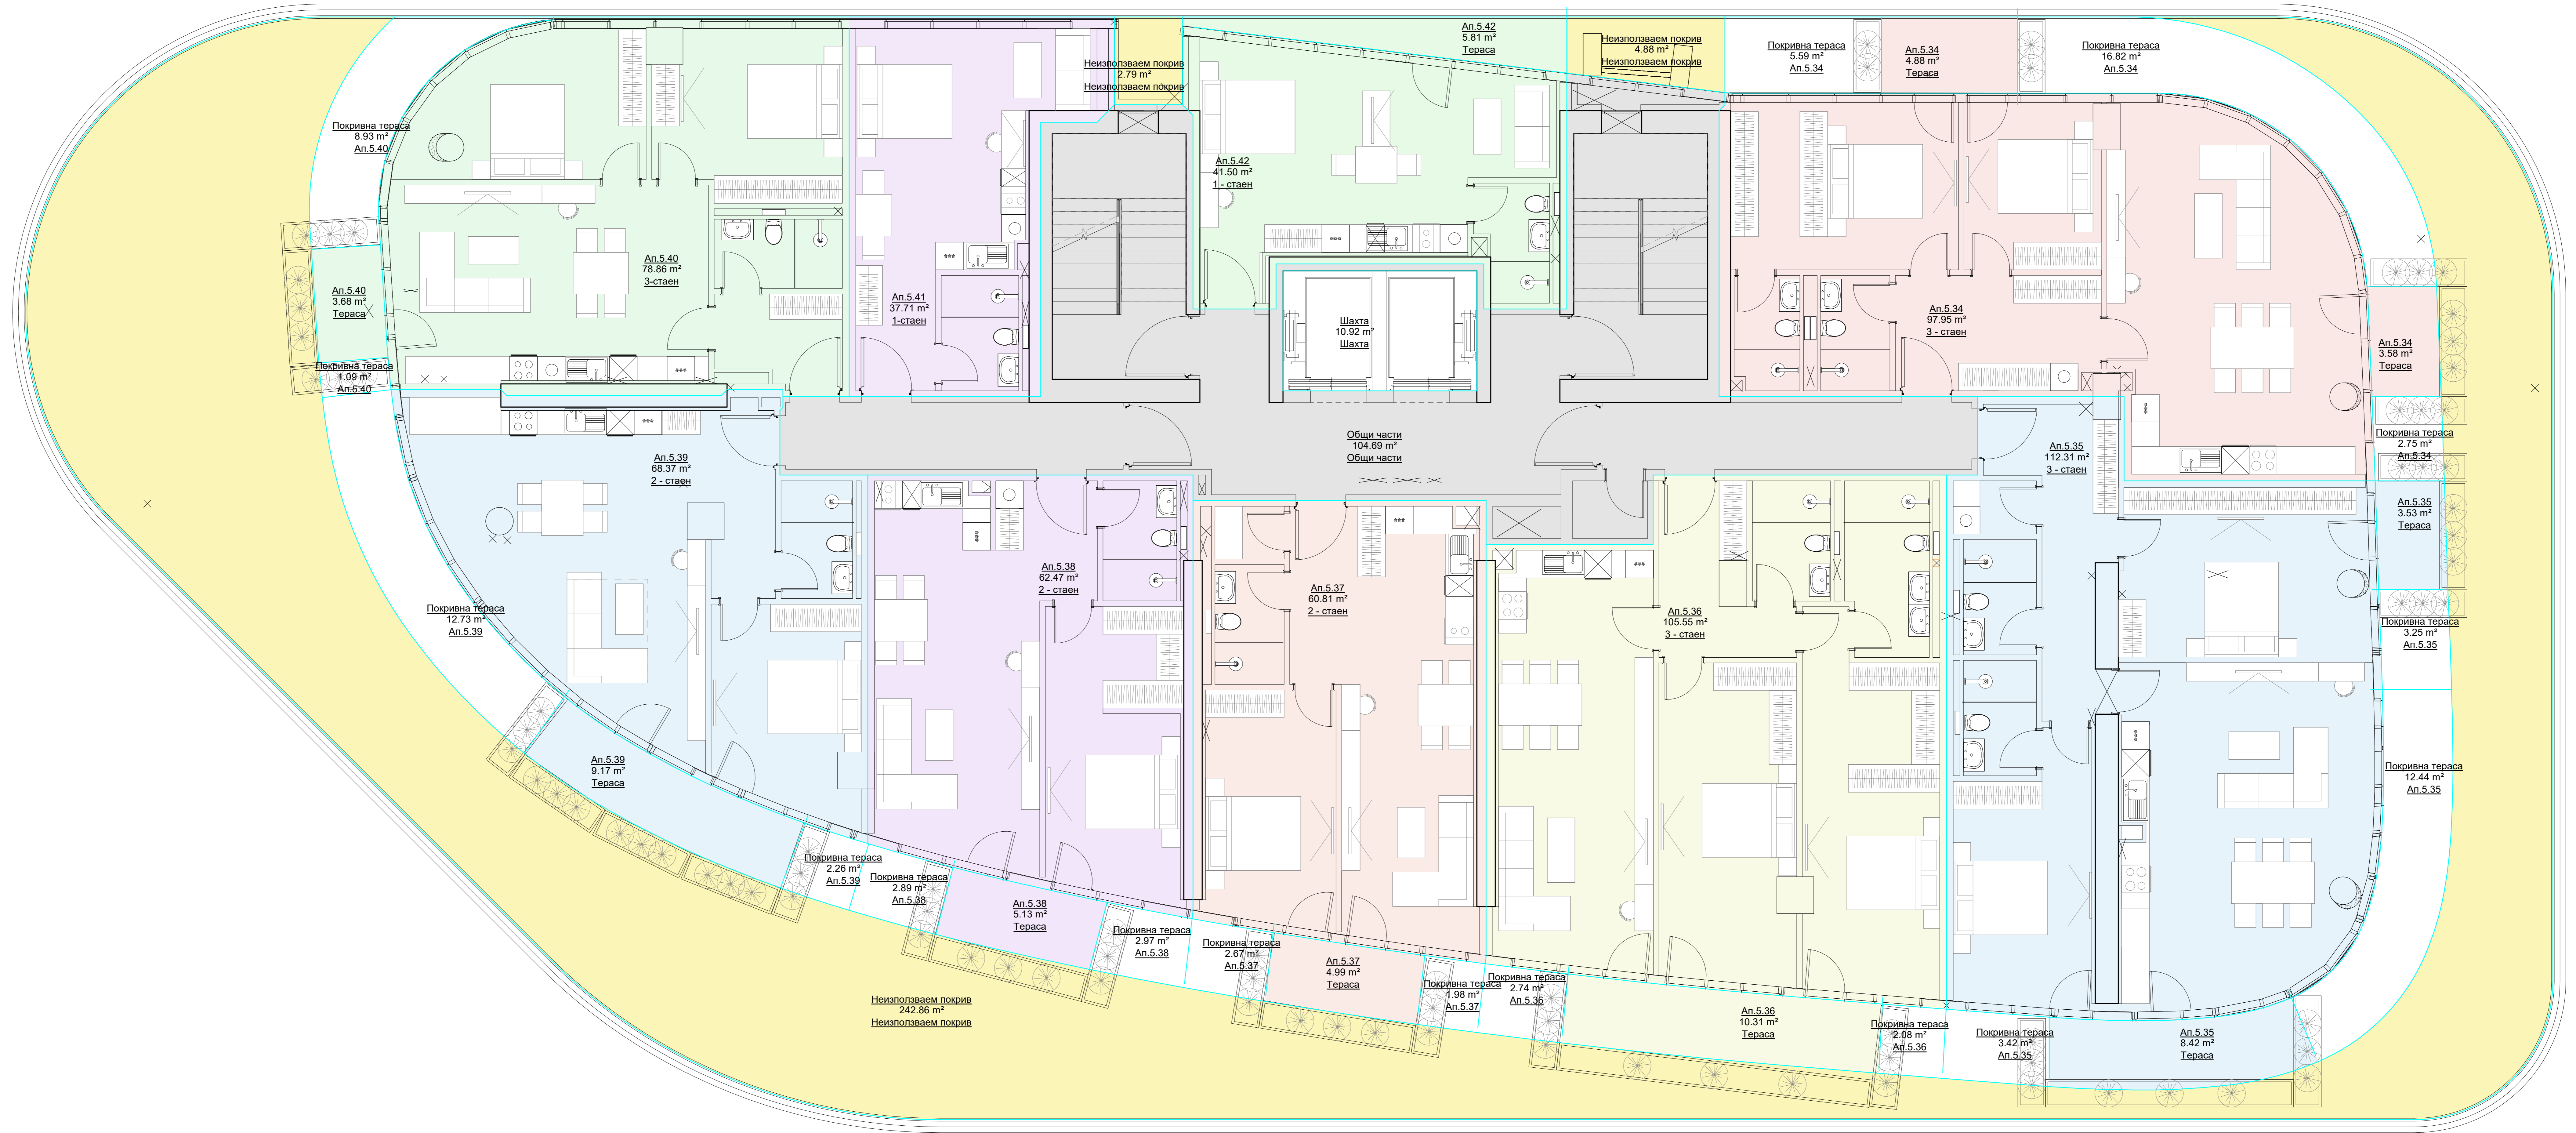

Проектирвал: **Вължишев**
 Изработил: **Вължишев**

Съгласувал: **Вължишев**
 Проверил: **Вължишев**

НА А и А
 архитектура

СЪДЪРЖАНИЕ НА ЧЕРТЕЖА		ПЛОЩООБРАЗУВАНЕ - ЕТАЖ 5	
ПРОЕКТАНТИ	ПОДПИС	ПРОЕКТАНТИ	ПОДПИС
орк. А. Милев	СК	орк. Б. Любчев	СК
орк. А. Златарев	ОВ	орк. И. Василев	ОВ
орк. Р. Йорданова	ВК	инж. С. Славков	ВК
		орк. И. Добрица	ОВ
		инж. А. Василев	ОВ
		инж. С. Славков	ВК
		инж. Р. Трайков	ТЕХН

ИЗДАНИЕ	НАСЛ.	ПРОМ.	ДЪЛ.	РЕЖИМ	ЧЕРТА
1	1	1	1	1	1
ТП	Арх.	1:50	18/05/21	Арх.	Алек.105

Това чертеж е изработен в съответствие с изискванията на БНП и БНП-2018 за архитектурни проекти. Проектът е изработен с помощта на софтуера AutoCAD 2018.