
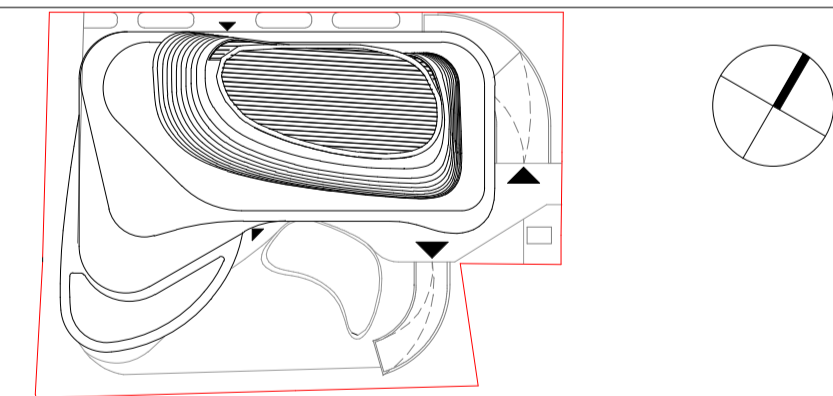
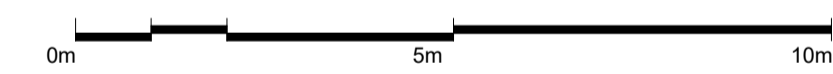


### СХЕМА НА ПЛОЩООБРАЗУВАНЕ

- Ап. 15.105
- Ап. 15.106
- Неизползваем покрив
- Общи части
- Шахта

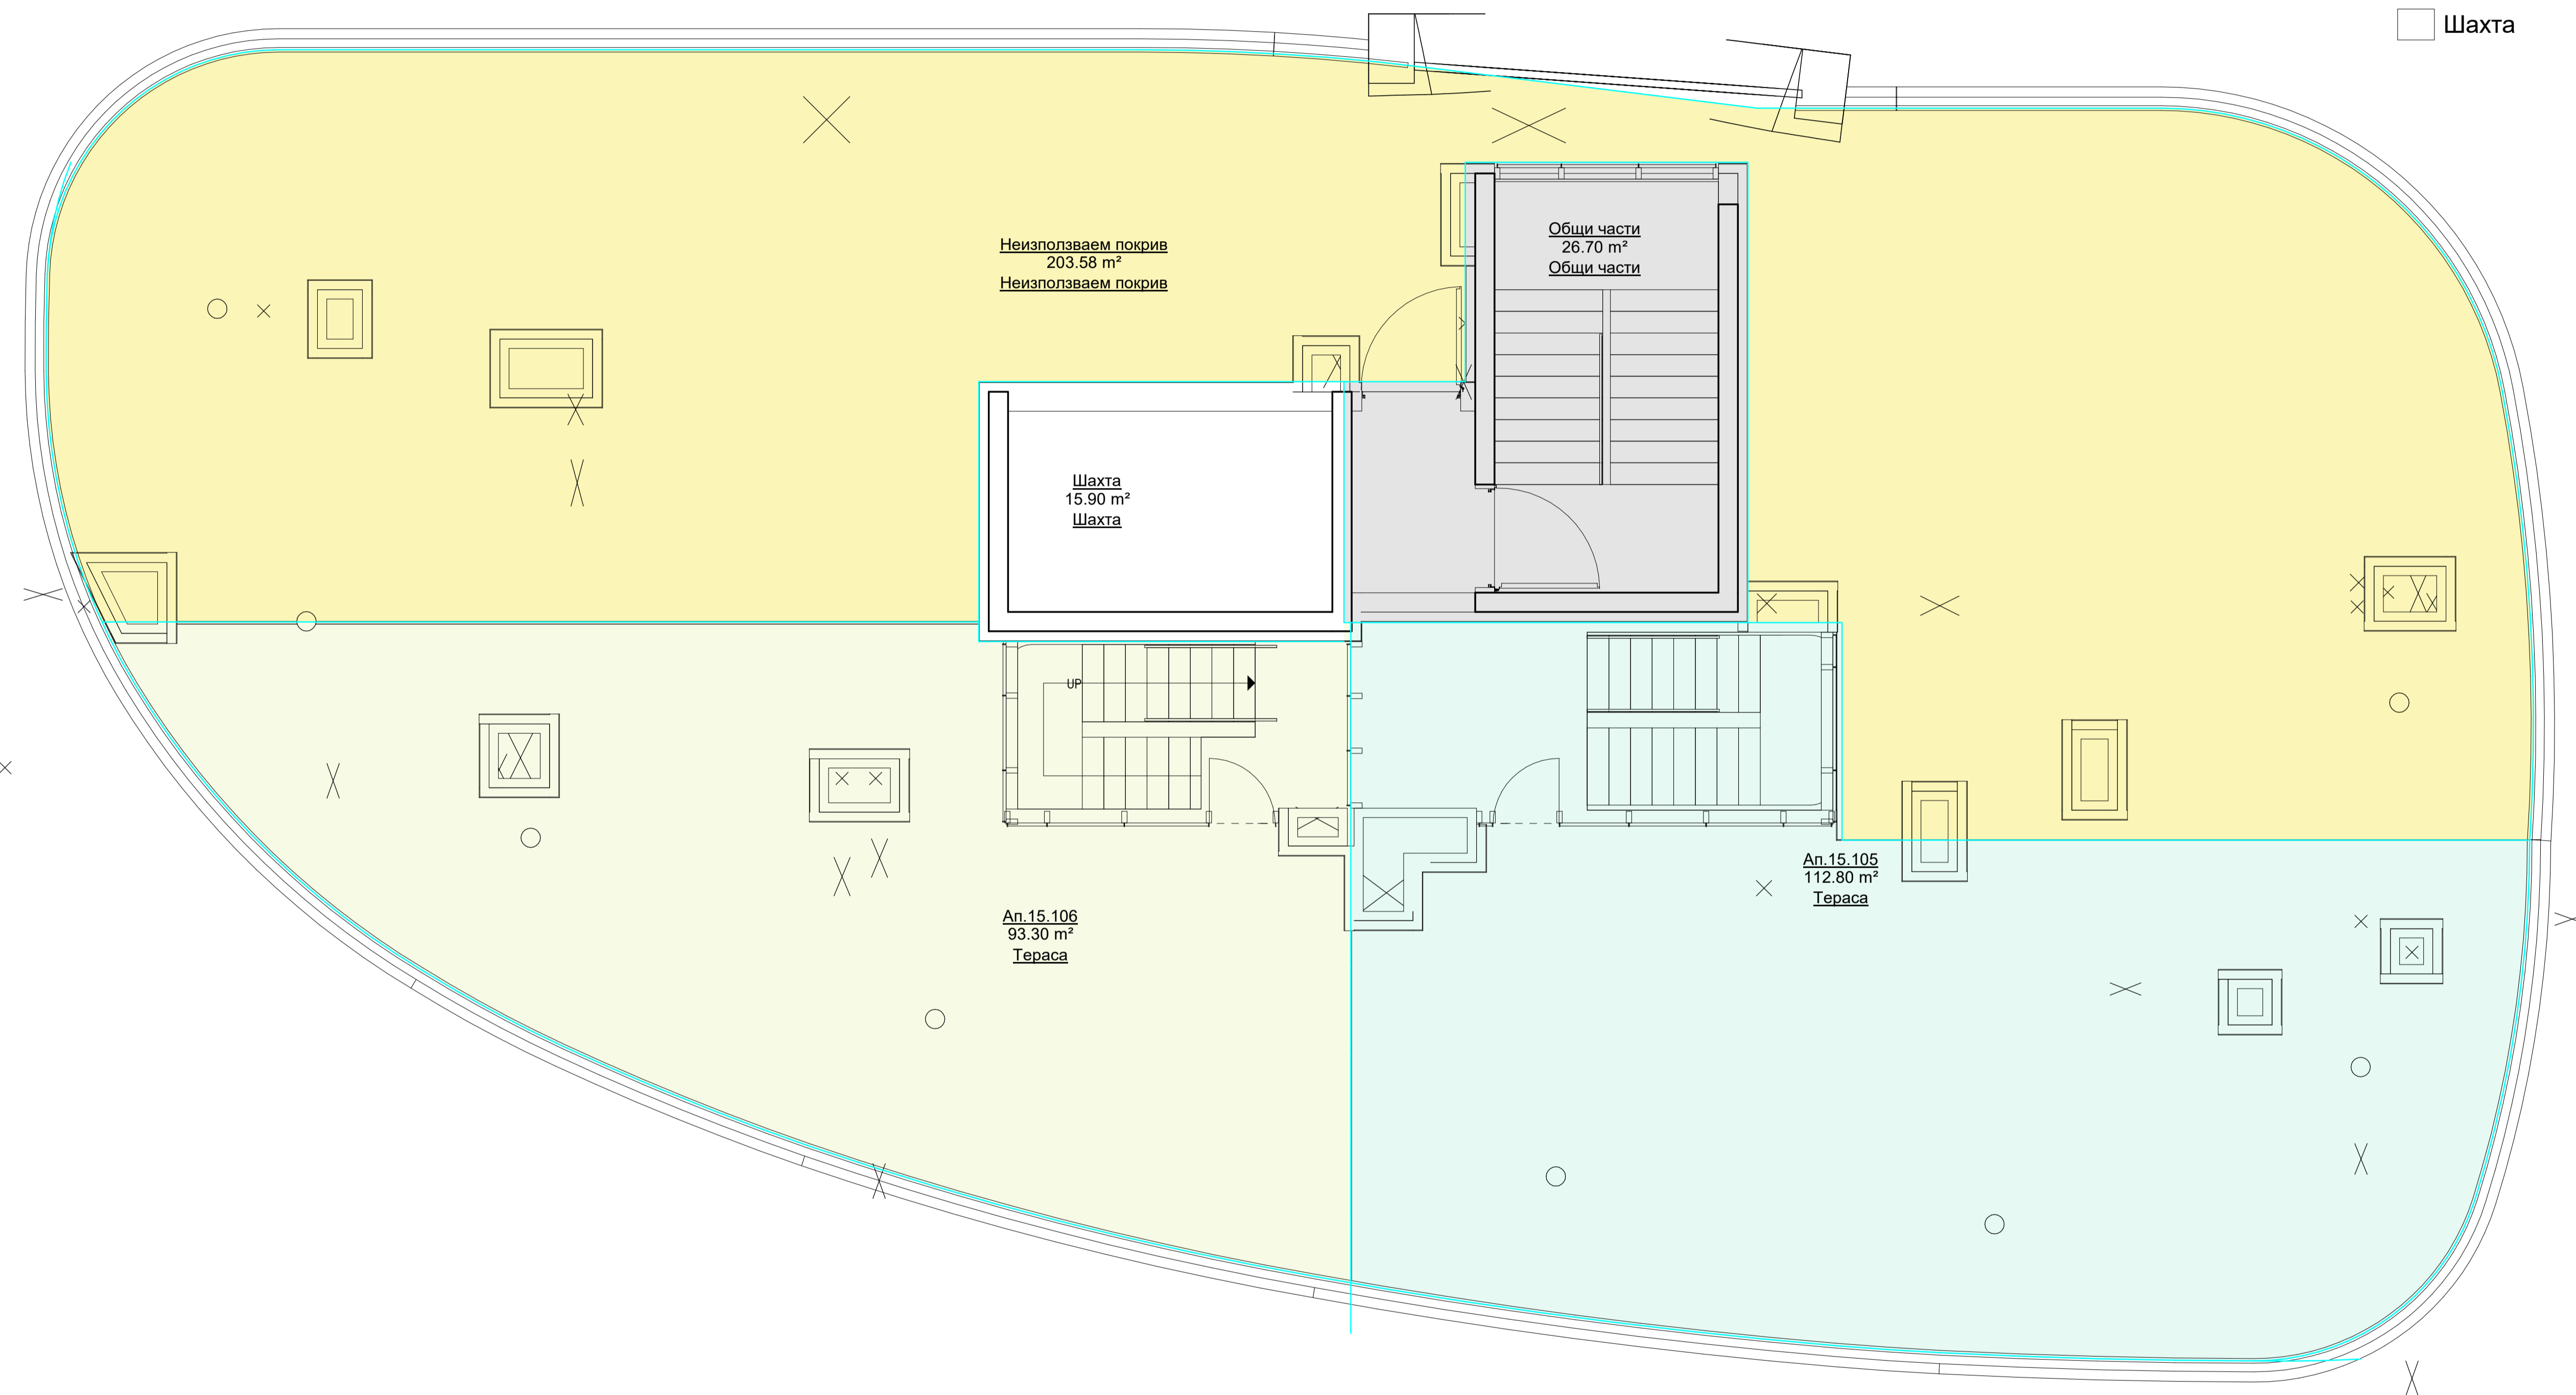

**Проектант:**  
 подпис/печат

**Съгласувал Възложител:**  
 подпис/печат

	А и А архитекти	Обект: Сградата е сменена функция и обхваща обхваща функции: магазин, ресторант, офис, спортен център и парковане адрес: в ЗНМ № 107/13/17 с идентификатор 8913/001/010/... до 1007/4530, м. "Слънчев мост", Район "Солунски", гр. София
		Възложител: „ОБРАВОТ“ ООД, Топо Сливейска Застава - Урбополител

СЪДЪРЖАНИЕ НА ЧЕРТЕЖА:		ПЛОЩООБРАЗУВАНЕ - ПОКРИВ	
ПРОЕКТАНТИ:	ПОДПИС:	СЪГЛАСУВАЛ:	ПОДПИС:
арх. А. Милев		СК	инж. В. Първанов
арх. А. Захариев		ОВК	инж. Н. Анастасов
арх. Р. Йорданова		ЕЛ	инж. Н. Воденичаров
		ГЕОД	инж. П. Николовски
		ПлБ	л. арх. С. Главова
		ПБ	инж. А. Ангелов
		ТЕХН	инж. Р. Тракийска

ЕТАП	ЧАСТ	МАЩАБ	ДАТА	РЕВИЗИЯ	ЧЕРТЕЖ
П	Арх.	1 : 50	11/15/22		Area_R01

Този чертеж е валиден само за обозначените прокти. Платба се извършва, само по предварителен договор.

А и А Архитекти ООД, 178 София, Бизнес Парк София, сграда 1А, ет. 3, 00214991999, www.aia.bg