


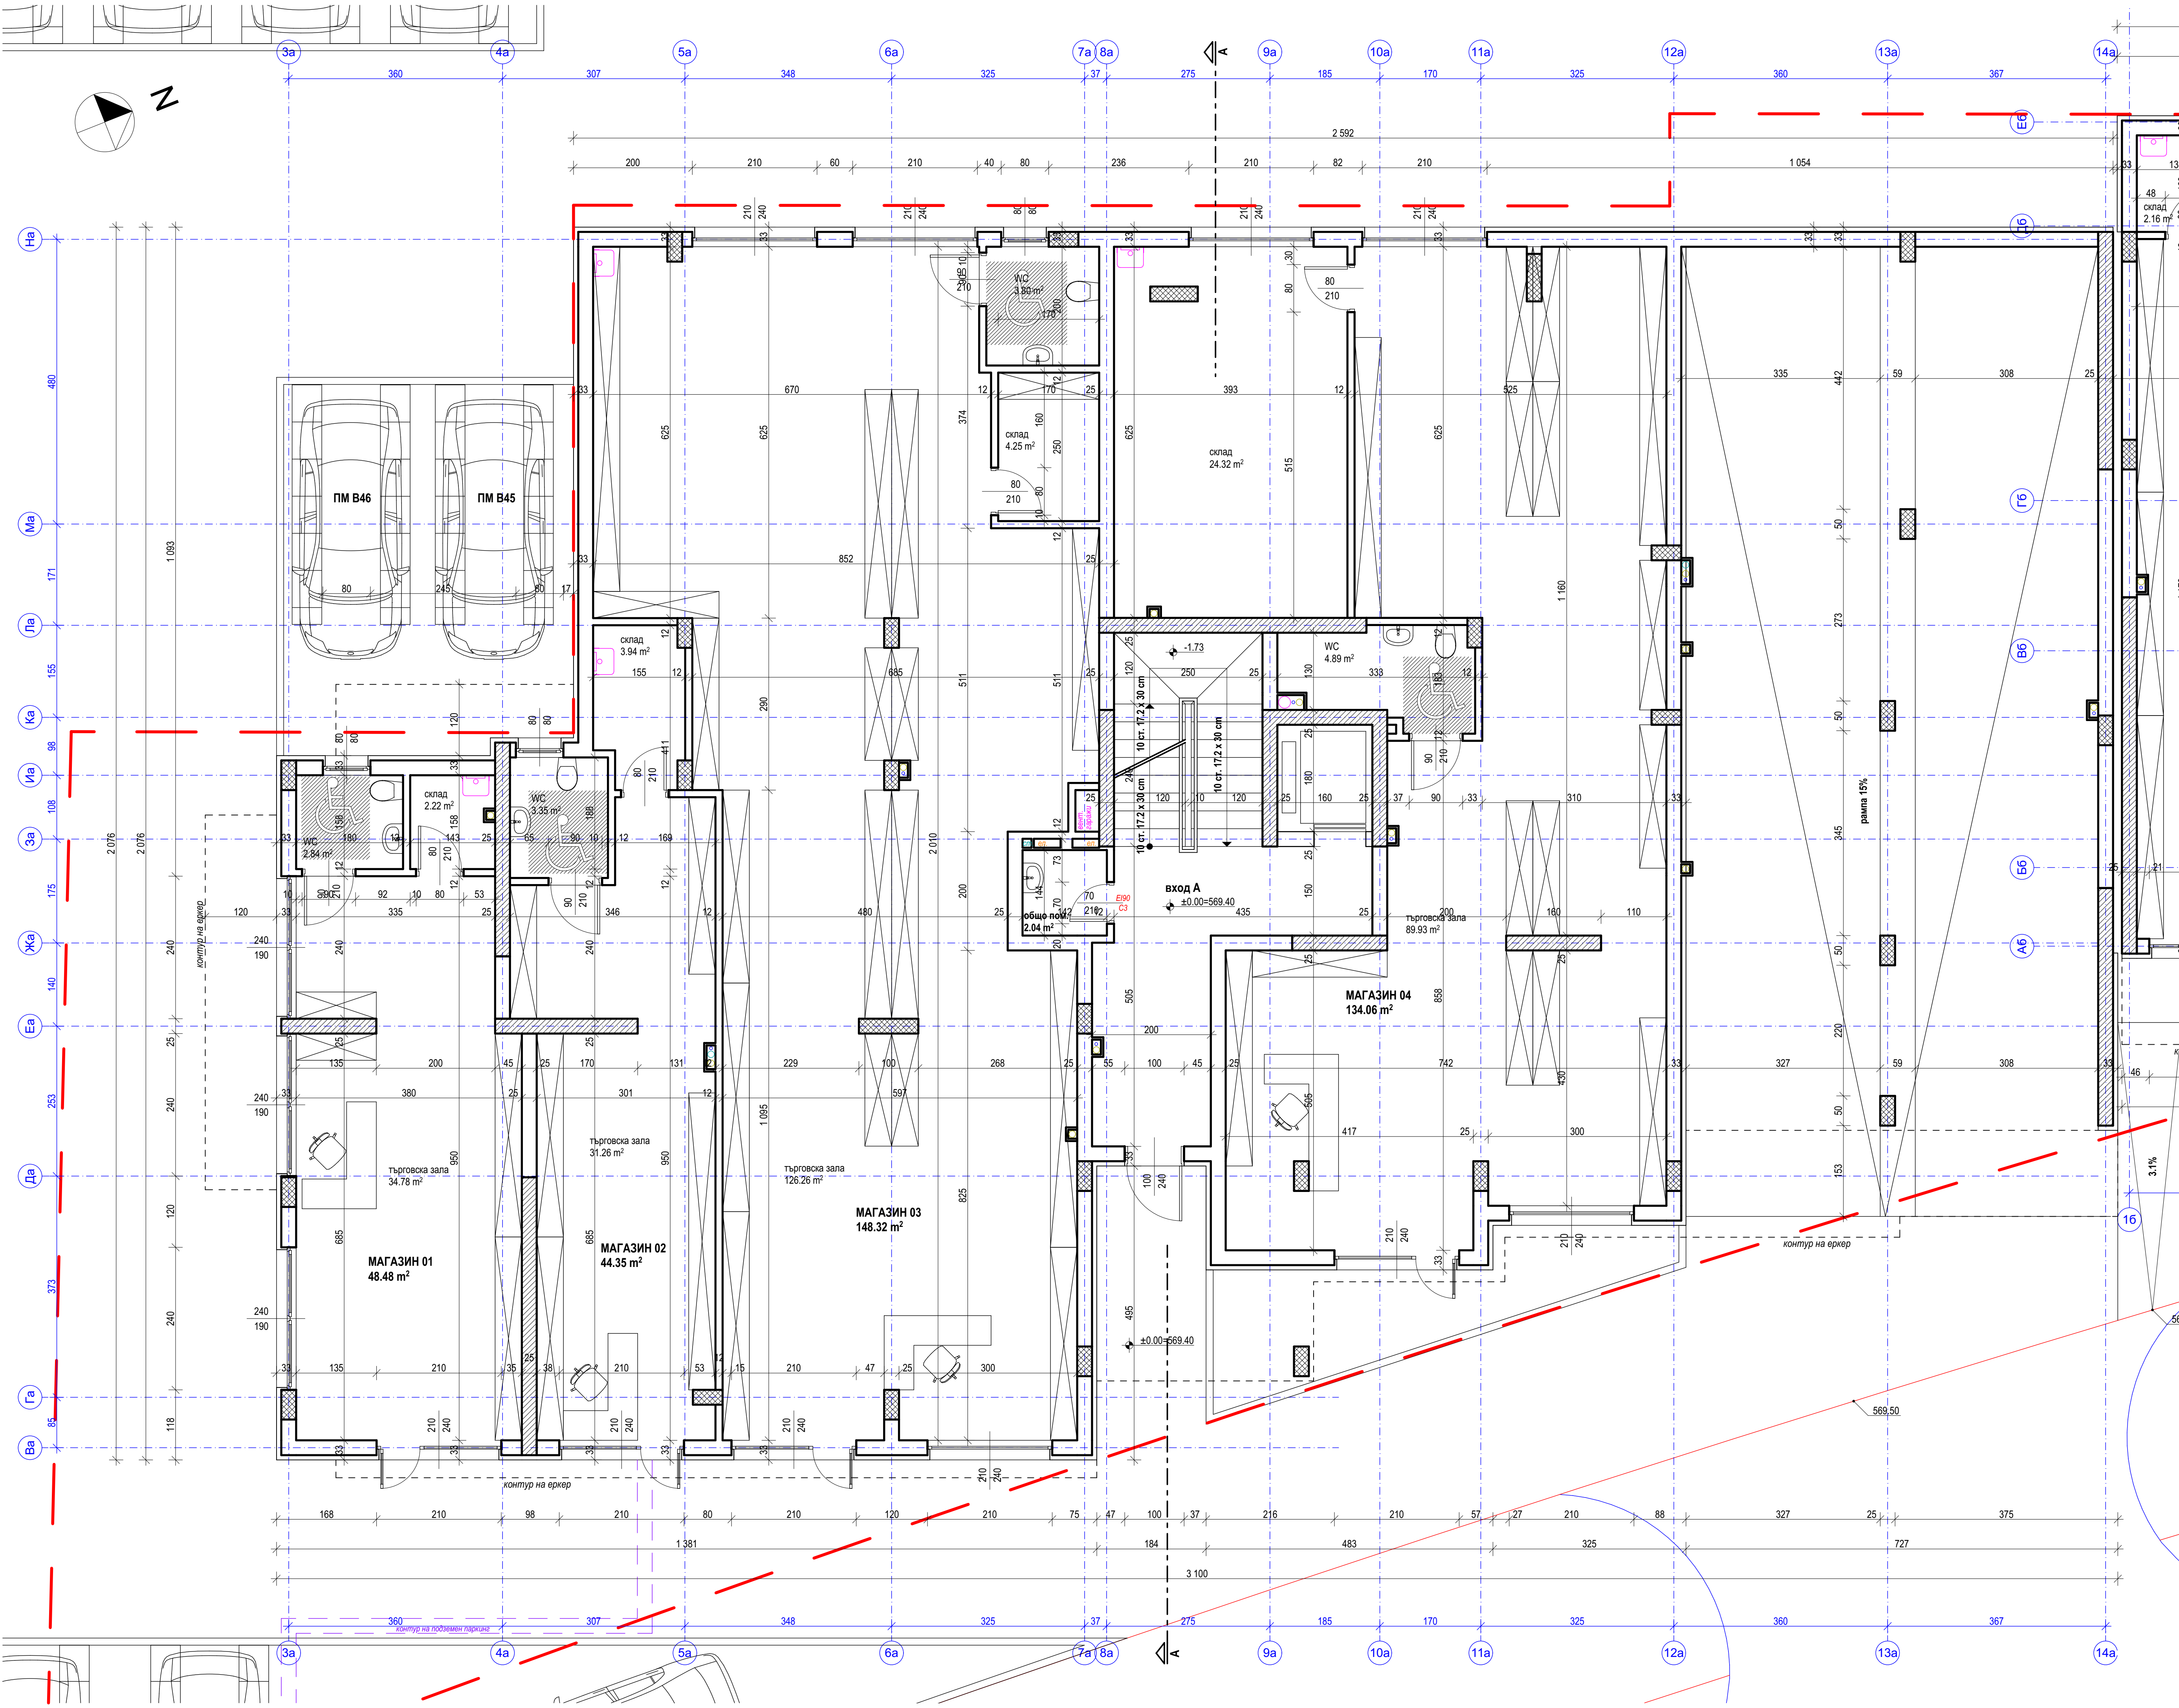


- забележки:**
- Всички размери са в сантиметри.
 - Посочените размери на врати и прозорци са столарски.
 - Парапетите на терасите са с височина 120 см от готов под.
 - Дограмата и вратите да се изработят по размери снети от място.
 - Настилките на терасите и санитарните възли да се изпълнят с наклон към сифоните.
 - Дограмата на сградата е PVC с безцветно прозрачно стъкло.
 - Всички материали и цветове се съгласуват с проектанта.
 - Всички стоманобетонени елементи се изпълняват по конструктивен проект.
 - Всички инсталации се изпълняват по съответните инженерни проекти.

довършителни работи:

	под	стени	таван
стълбище и коридор	гранитогрес	латекс	латекс
общо помещение	гранитогрес	латекс	окачен таван
санитарен възел	теракот	фаянс	окачен таван
склад	теракот	латекс	латекс
търговска зала	гранитогрес	латекс	латекс

- легенда:**
- стоманобетонен елемент
 - стоманобетонова стена
 - тухлена зидария 25 см
 - тухлена зидария 12 см
 - стена от гипскартон

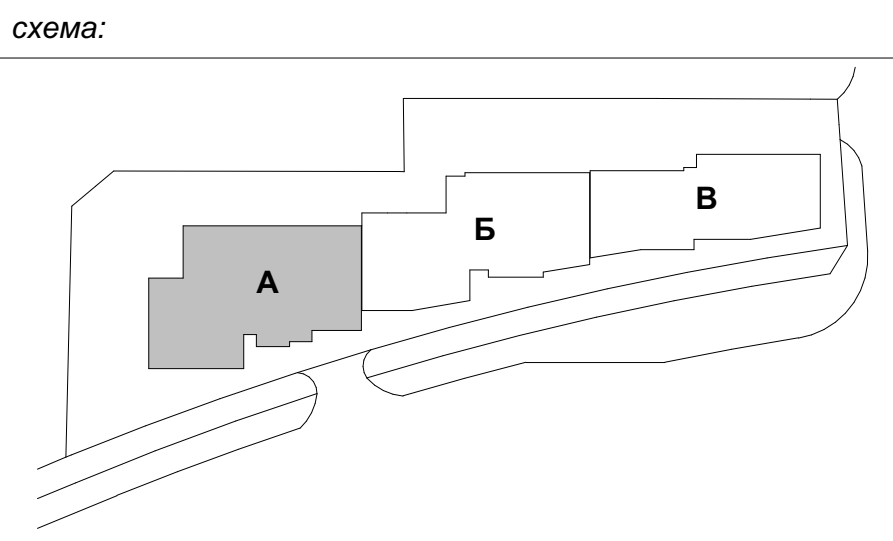

обект:
ЖИЛИЩНА СГРАДА С МАГАЗИНИ, ПОДЗЕМЕН ПАРКИНГ и ПОМЕЩЕНИЕ ЗА ТРАФОПОСТ в УПИ XV-256 за офиси, складове, търговия жилища и автомобилика /ПИ 68134.1114.256/, кв. 133, м. "Факултета", район "Красна поляна", СО

инвеститор: „ИДЕЯ ИНВЕСТ БИЛДИНГС“ ЕООД
възложител: „Научно-изследователски технологичен институт за хидротехническо строителство“ ЕООД

част: АРХИТЕКТУРА
проектант: арх. В. Вълнаров

съгласували проектантите:

СК	инж. Р. Славов	
ЕЛ	инж. Л. Аладжем	
ВК	инж. Р. Терзиева	
ОВК	инж. Д. Вълев	
ПУ	ланд. арх. М. Нокова	
ГЕО	инж. Р. Николов	
ПБ	инж. А. Кочев	

лист:	фаза:	машаб:	дата:
5 / 41	идеен проект	1:50	03 / 2021

чертеж:
вход А
РАЗПРЕДЕЛЕНИЕ кота ±0.00